


Planimetria di dettaglio Via Mortelle-Viale Europa - Scala 1:200

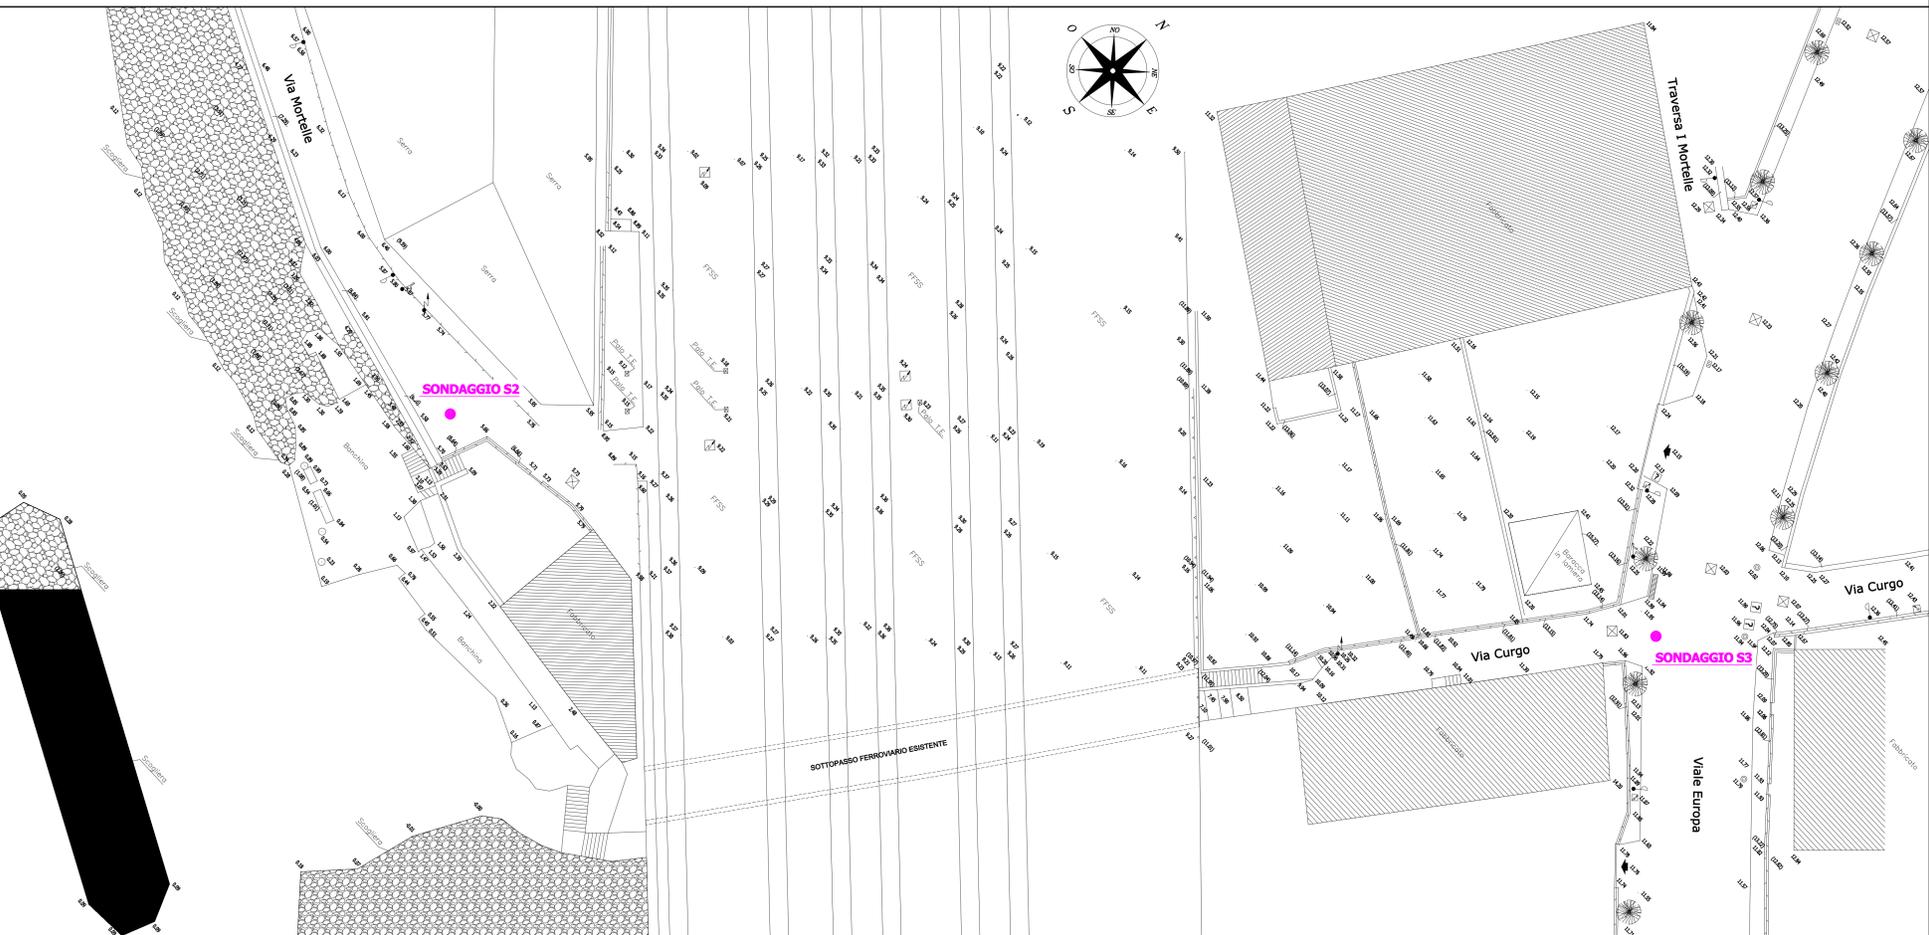

LEGENDA

● UBICAZIONE SONDAGGIO GEOLOGICO



Comune di Torre del Greco
Riabilitazione della rete fognaria interna e collettamento dei reflui ai sistemi depurativi consorziali - 2° Lotto -

 AccaGoi Servizi Gruppo Aceo	7305	PROGETTO DEFINITIVO			
	Elaborato: G 03	Titolo: Planimetria dei sondaggi			
Responsabile: Ing. Domenico Casare	Scala: 1:200	Revisione Data Redatto Verificato Approvato	DIRETTORE TECNICO Ing. Antonio De Cicco		
Collaboratori: geom. Domingo Gambardella geom. Ramondo Nappes	In Carico: geom. Teresa Petito	Il. R.U.P.			
Data:					