

Ambito Territoriale Ottimale n.3  
Ente d'Ambito Sarnese Vesuviano



**Comune di Torre del Greco**  
**Riabilitazione della rete fognaria interna e collettamento**  
**dei reflui ai sistemi depurativi comprensoriali**  
**- 2° Lotto -**

 AceaGori Servizi Gruppo Acea	7305	PROGETTO DEFINITIVO				
	Elaborato:  EG 45a	Titolo:  ATTRAVERSAMENTO INTERRATO DELLA LINEA FERROVIARIA NA-SA-PZ ALLA KM.CA 11+965 CON COLLETTORI FOGNARI IN PRESSIONE: Tracciato di progetto su base catastale				
INGEGNERIA Il Responsabile ing. Domenico Cesare	Scala:  1:500					
COLLABORATORI geom. Domingo Gambardella geom. Raimondo Nugnes		Revisione	Data	Redatto	Verificato	Approvato
DATA						
		DIRETTORE TECNICO ing. Antonio De Cicco		IL R.U.P.		

# LEGENDA


N.	Intestazione catastale	Fogl.	Part.
1	PINTO Rosa	31	806
2	FORNELLI Maria, VITIELLO Gennaro, VITIELLO Maria, VITIELLO Pasqualina	31	517
3	DI DONNA Giovanna	31	807
4	DI DONNA Giovanna	31	808
5	FABIANO Agostino	31	809
6	PINTO Cira	31	515
7	ENTE FERROVIE DELLO STATO con sede in Roma (RFI)	31	519
8	ENTE FERROVIE DELLO STATO con sede in Roma (RFI)	31	805
9	ENTE FERROVIE DELLO STATO con sede in Roma (RFI)	31	1549
10	ENTE FERROVIE DELLO STATO con sede in Roma (RFI)	31	1556
11	?	31	622
12	FARAONE MENNELLA Giovanni	31	544
13	DEMANIO DELLO STATO RAMO MARINA MERCANTILE	31	2825
14	DEMANIO DELLO STATO RAMO MARINA MERCANTILE	31	2832



**Binari**



**Fascia di rispetto  
ferroviaria**

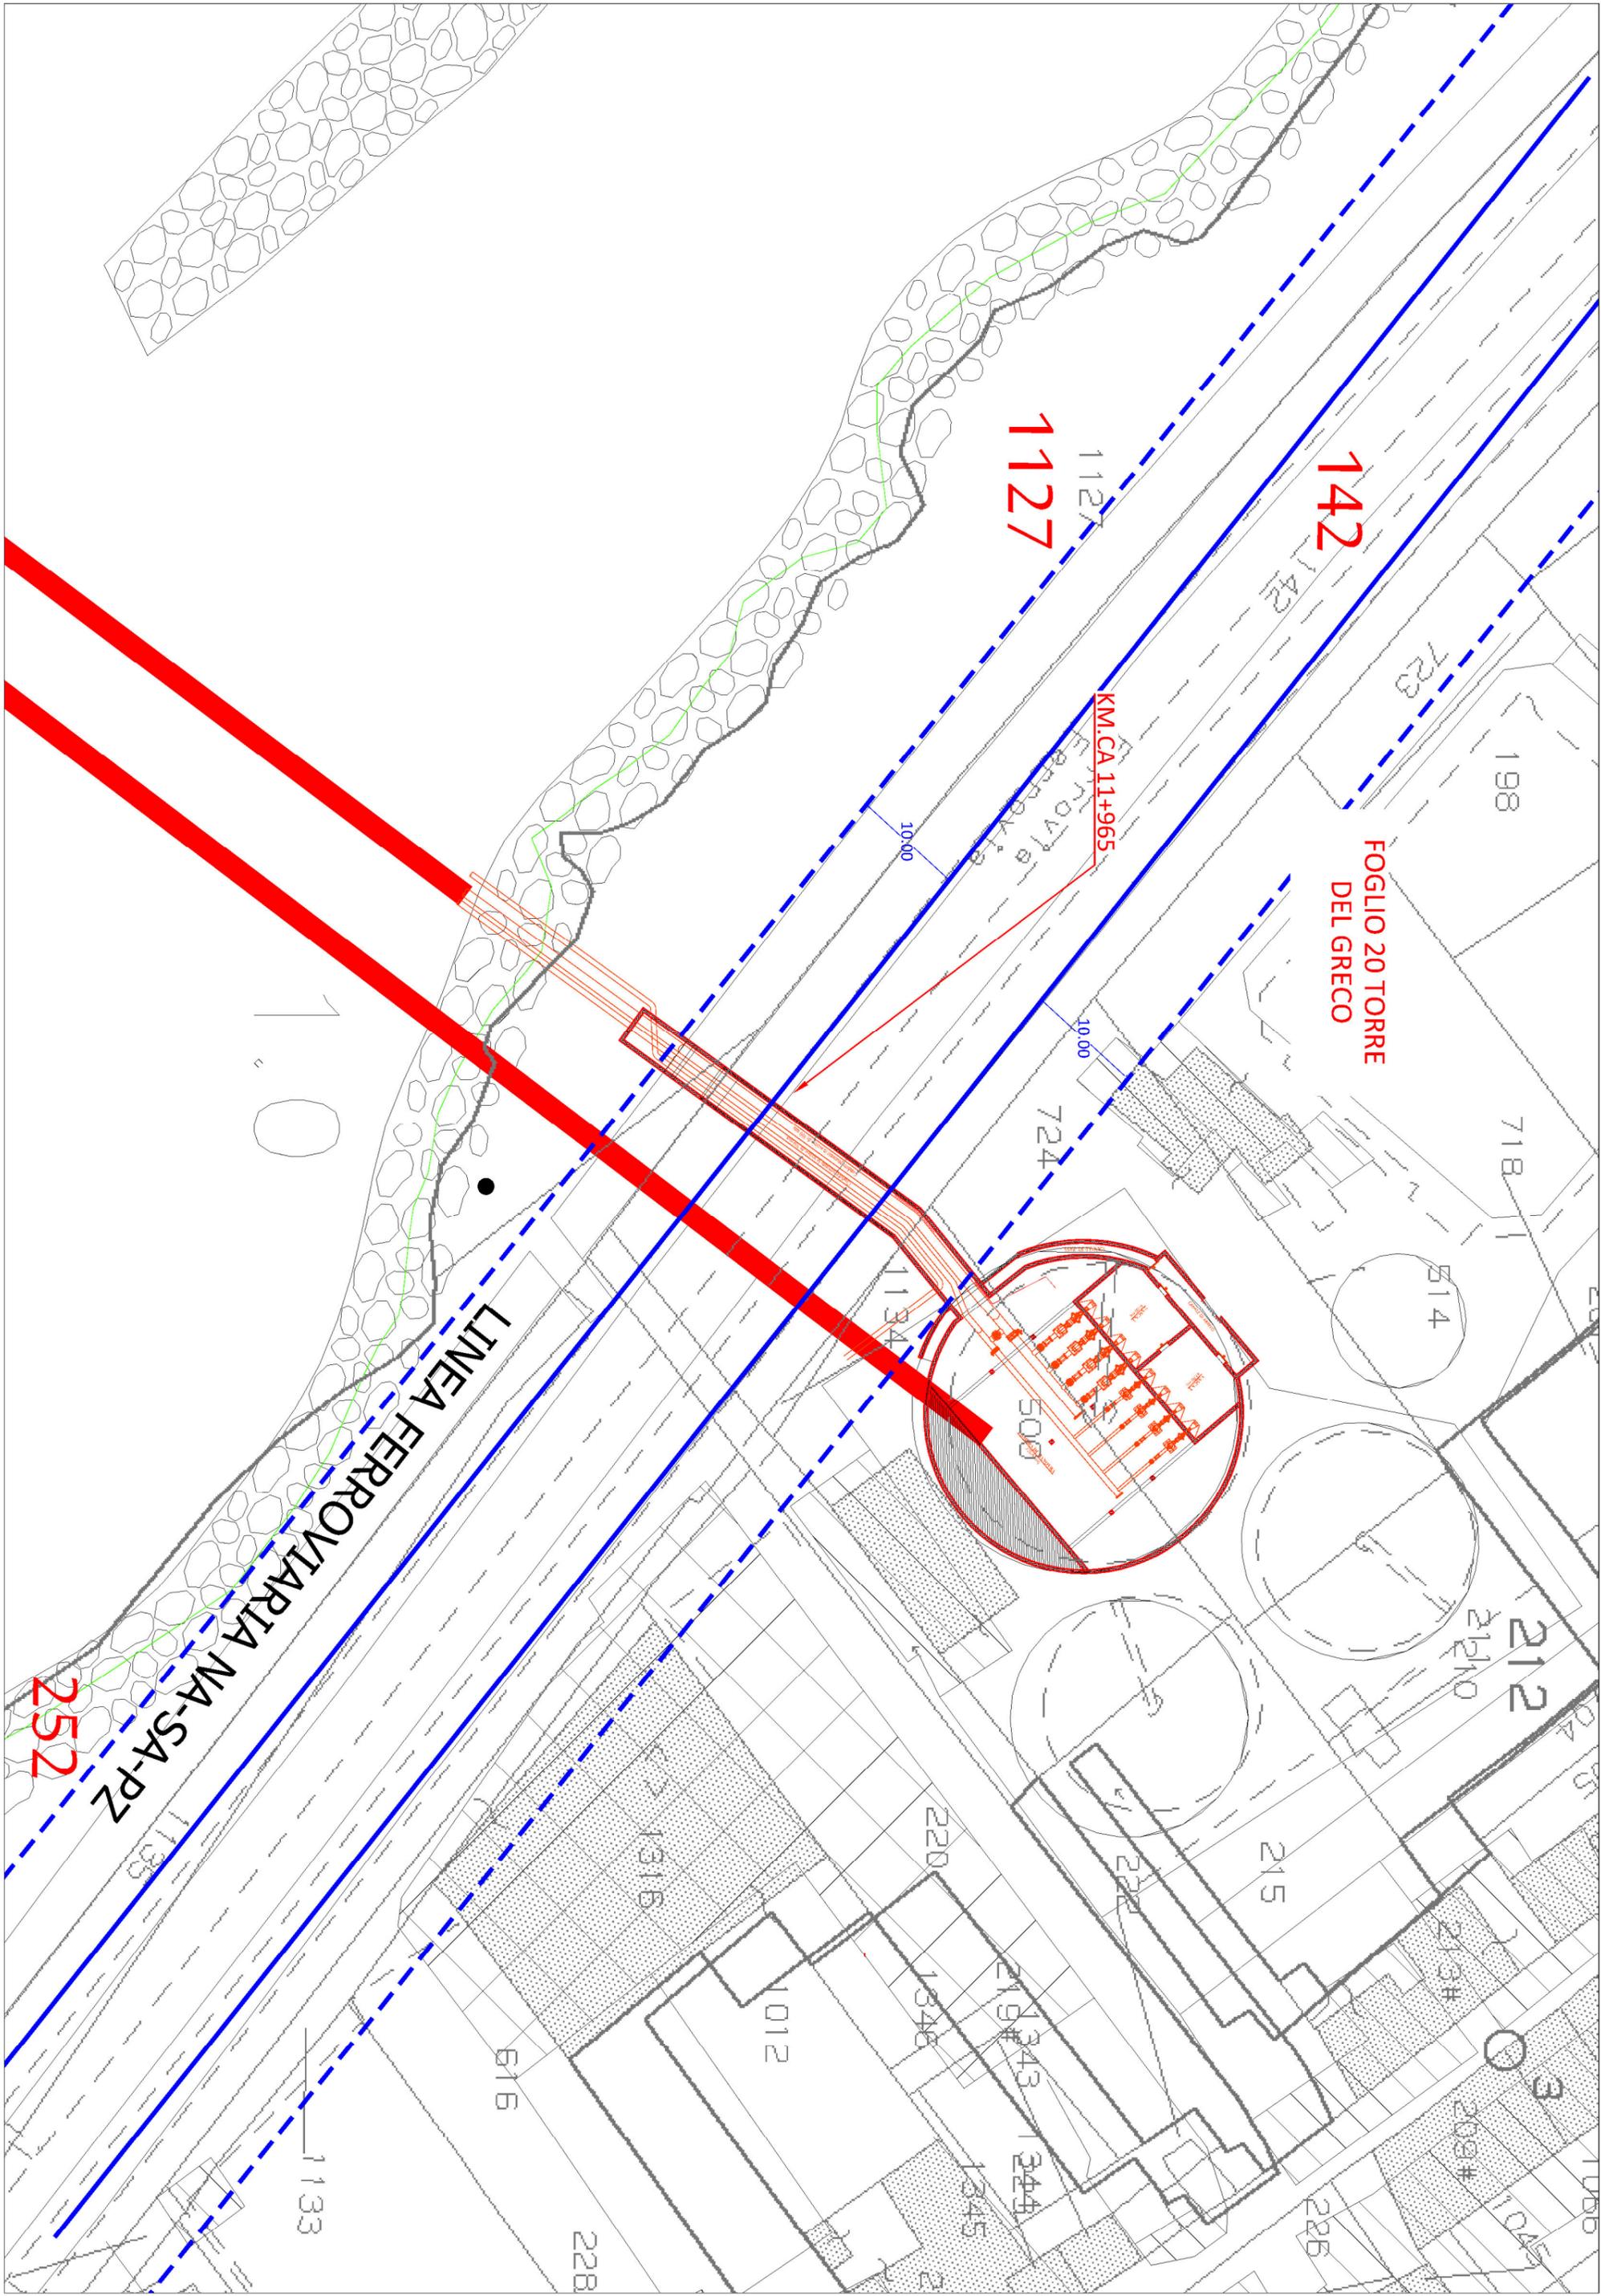

142

1127

KM.CA 11+965

FOGLIO 20 TORRE DEL GRECO

252

LINEA FERROVIARIA NA-SA-PZ

50.00

1:133

212

215

219#

209#

514

210

211

