




**POZZETTI IN C.A.V. 70x70 cm**  
Per fognature fino a dn 400 mm - scala 1:20

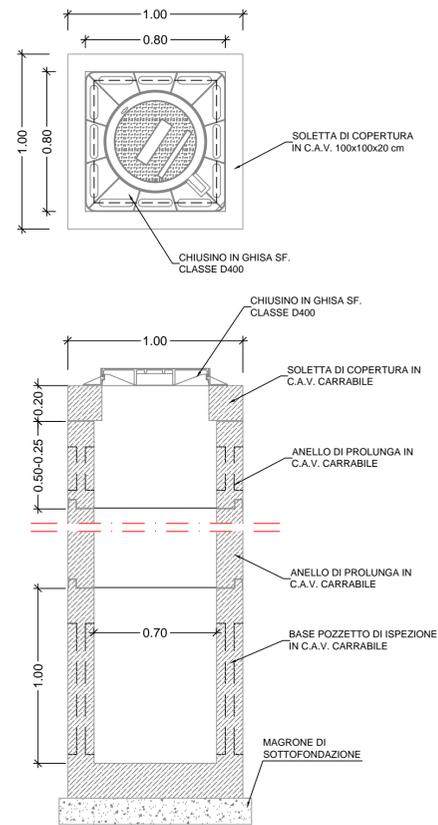


**POZZETTI IN C.A.V. 100x100 cm**  
Per fognature da dn 400 a dn 630 mm - scala 1:20

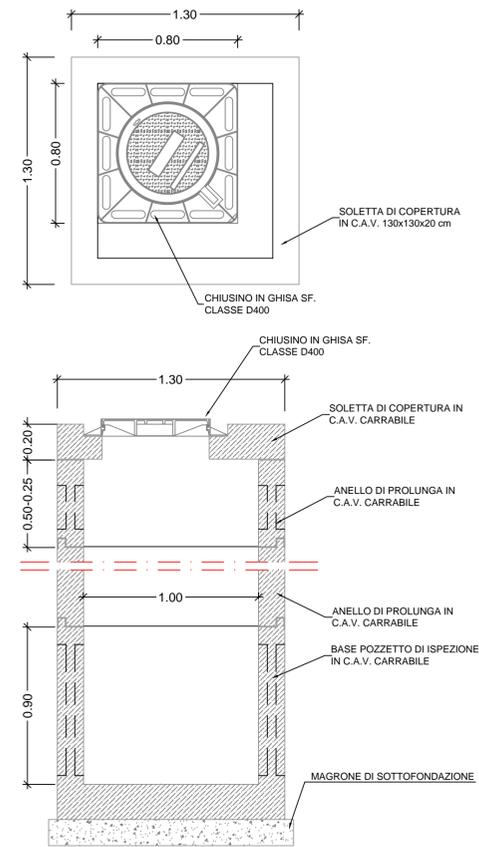


**PARTICOLARE POZZETTO DI ISPEZIONE SU TUBAZIONE IN PRFV**  
SCALA 1:25

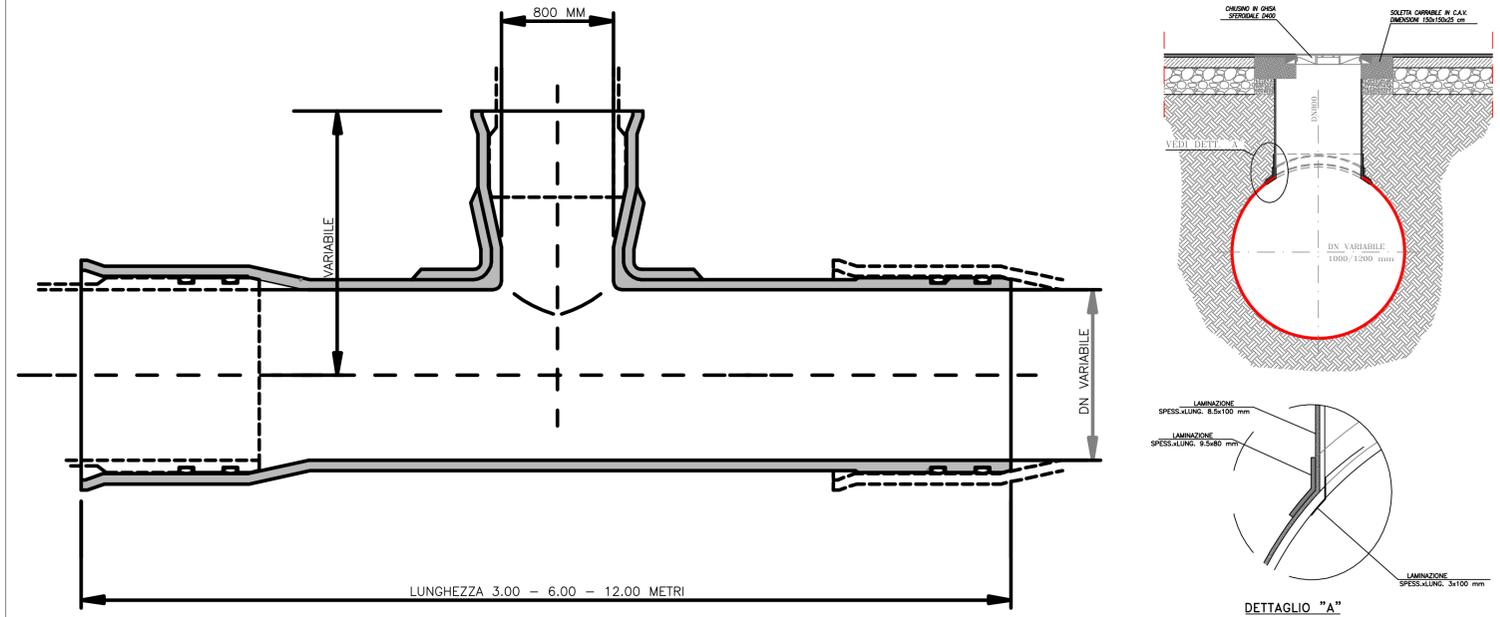

**POZZETTI IN C.A.V. 120x120 cm**  
Per fognature da DN 700 mm a DN800 - scala 1:20

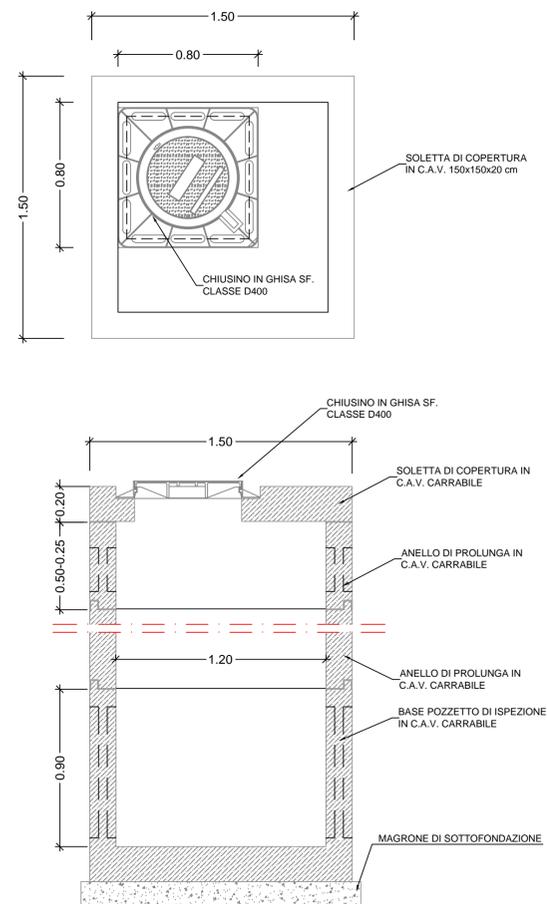

**POZZETTI IN C.A.V. 150x150 cm**  
Per fognature da DN 900 a DN 1200 mm - scala 1:20

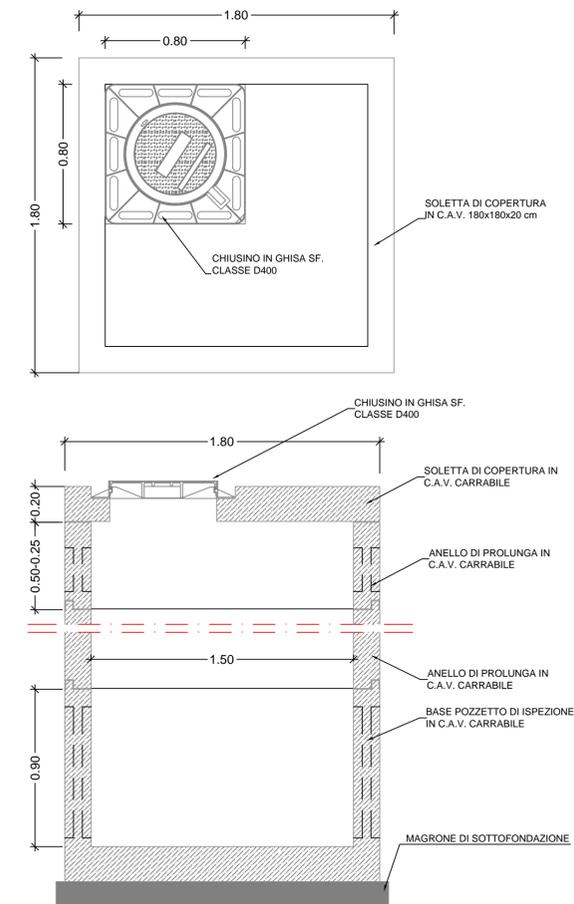



Ambito Distrettuale Sarnese Vesuviano  
Legge 02/12/2015



PROTOCOLLO D'INTESA REGIONE CAMPANIA, COMUNE DI NOCERA INFERIORE,  
ENTE D'AMBITO SARNESE-VESUVIANO, GORI SpA  
PROT. N. 17853 DEL 19/04/2018



**COMUNE DI NOCERA INFERIORE**  
**COMPLETAMENTO DELLA RETE FOGNARIA**  
**1° LOTTO - STRALCIO A**

	INT 7308	PROGETTO ESECUTIVO	
	Elaborato: <b>E6</b>	Titolo: <b>MANUFATTI TIPO DI LINEA</b>	
Ingegneria Il Responsabile ing. Domenico Cesare	Scala: 1:20-1:25	Revisione	
COLLABORATORI	CONSULENZA	0	EMMISSIONE PER APPROVAZIONE
		Il PROGETTISTA ing. Domenico Cesare	Il RUP