
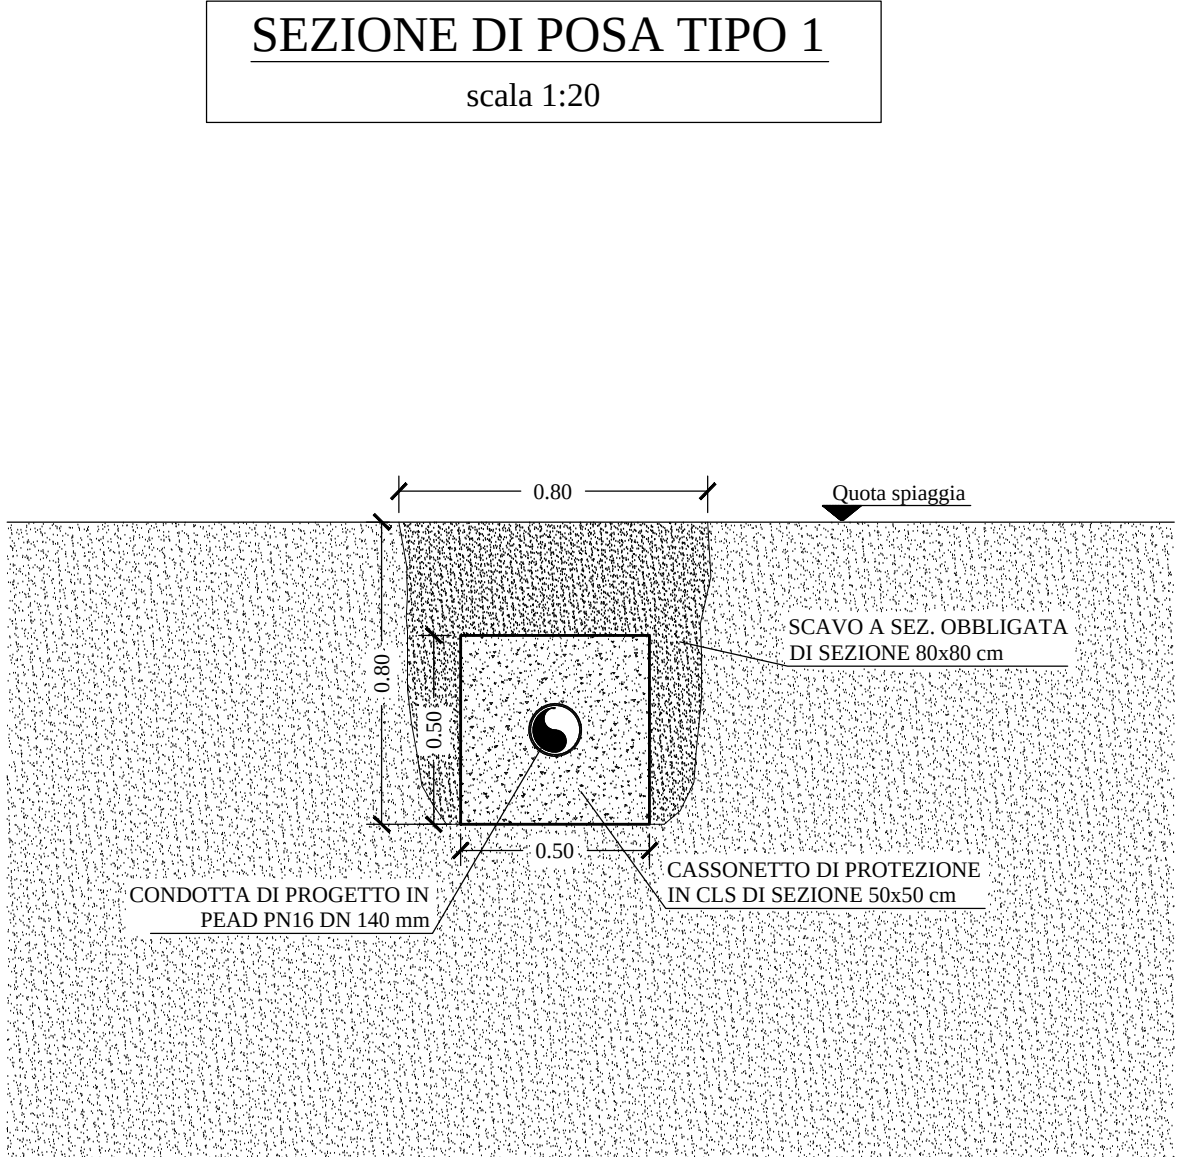
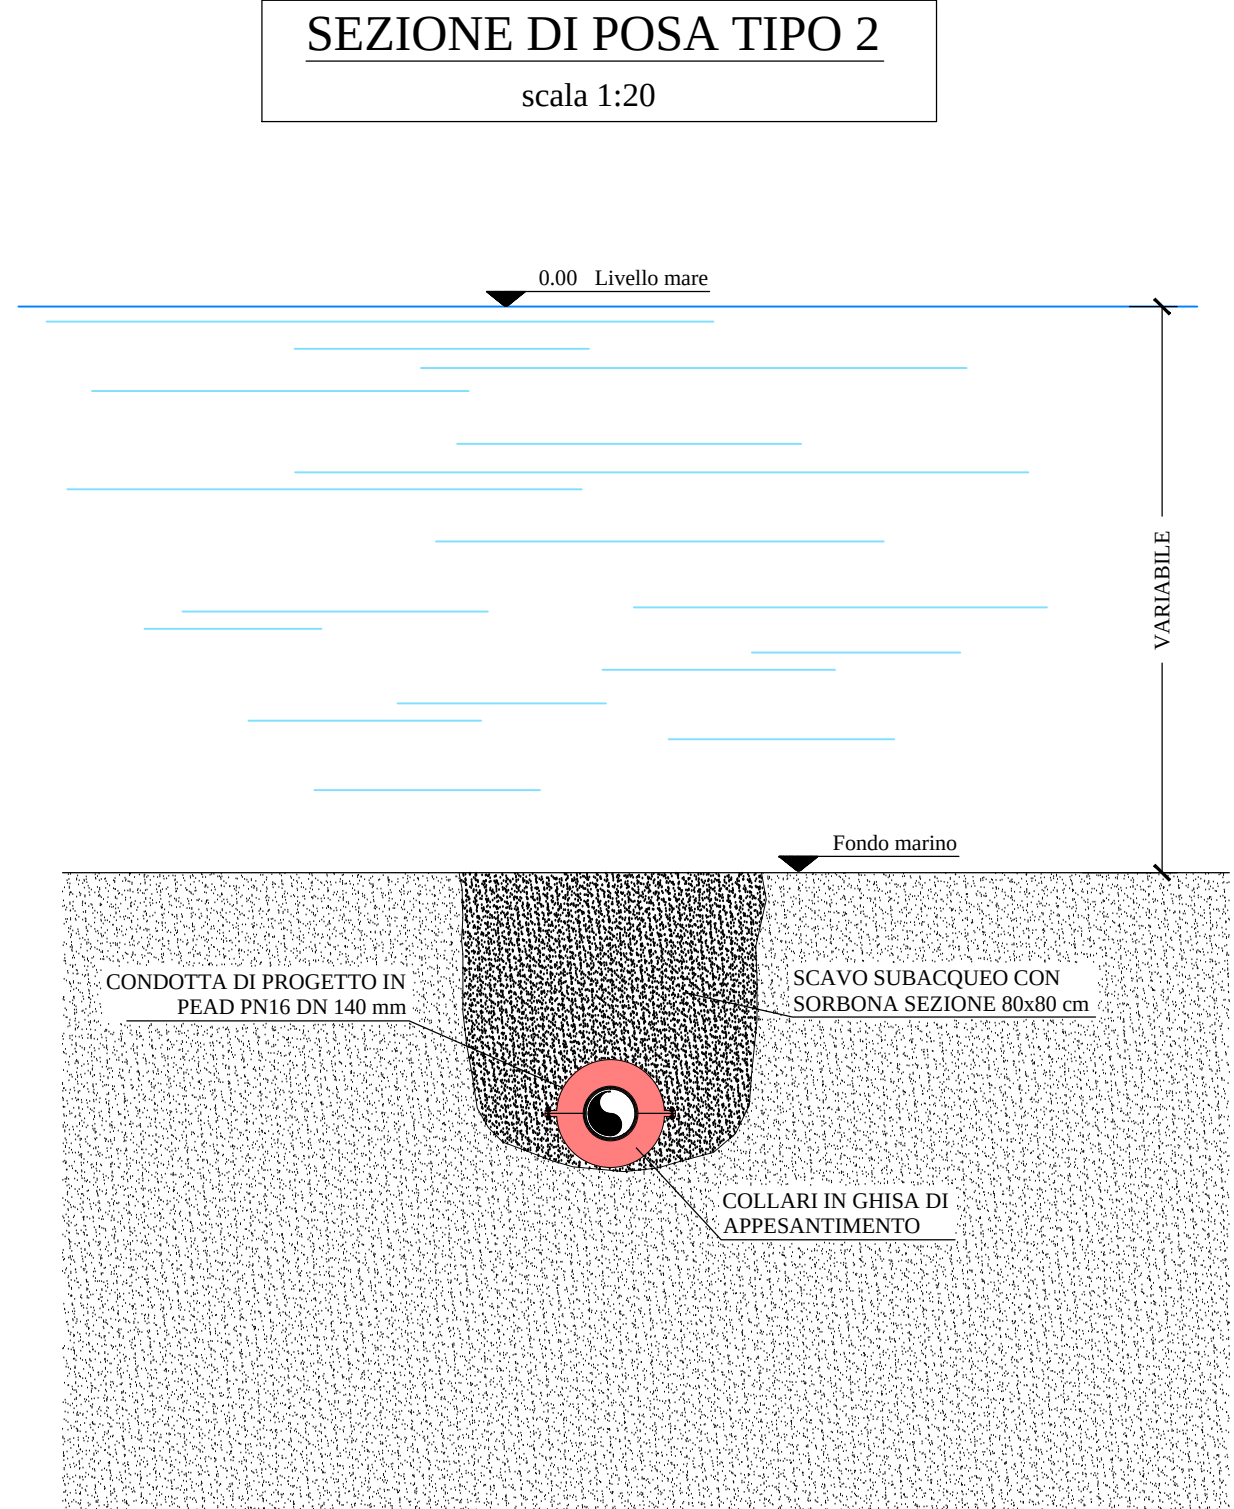


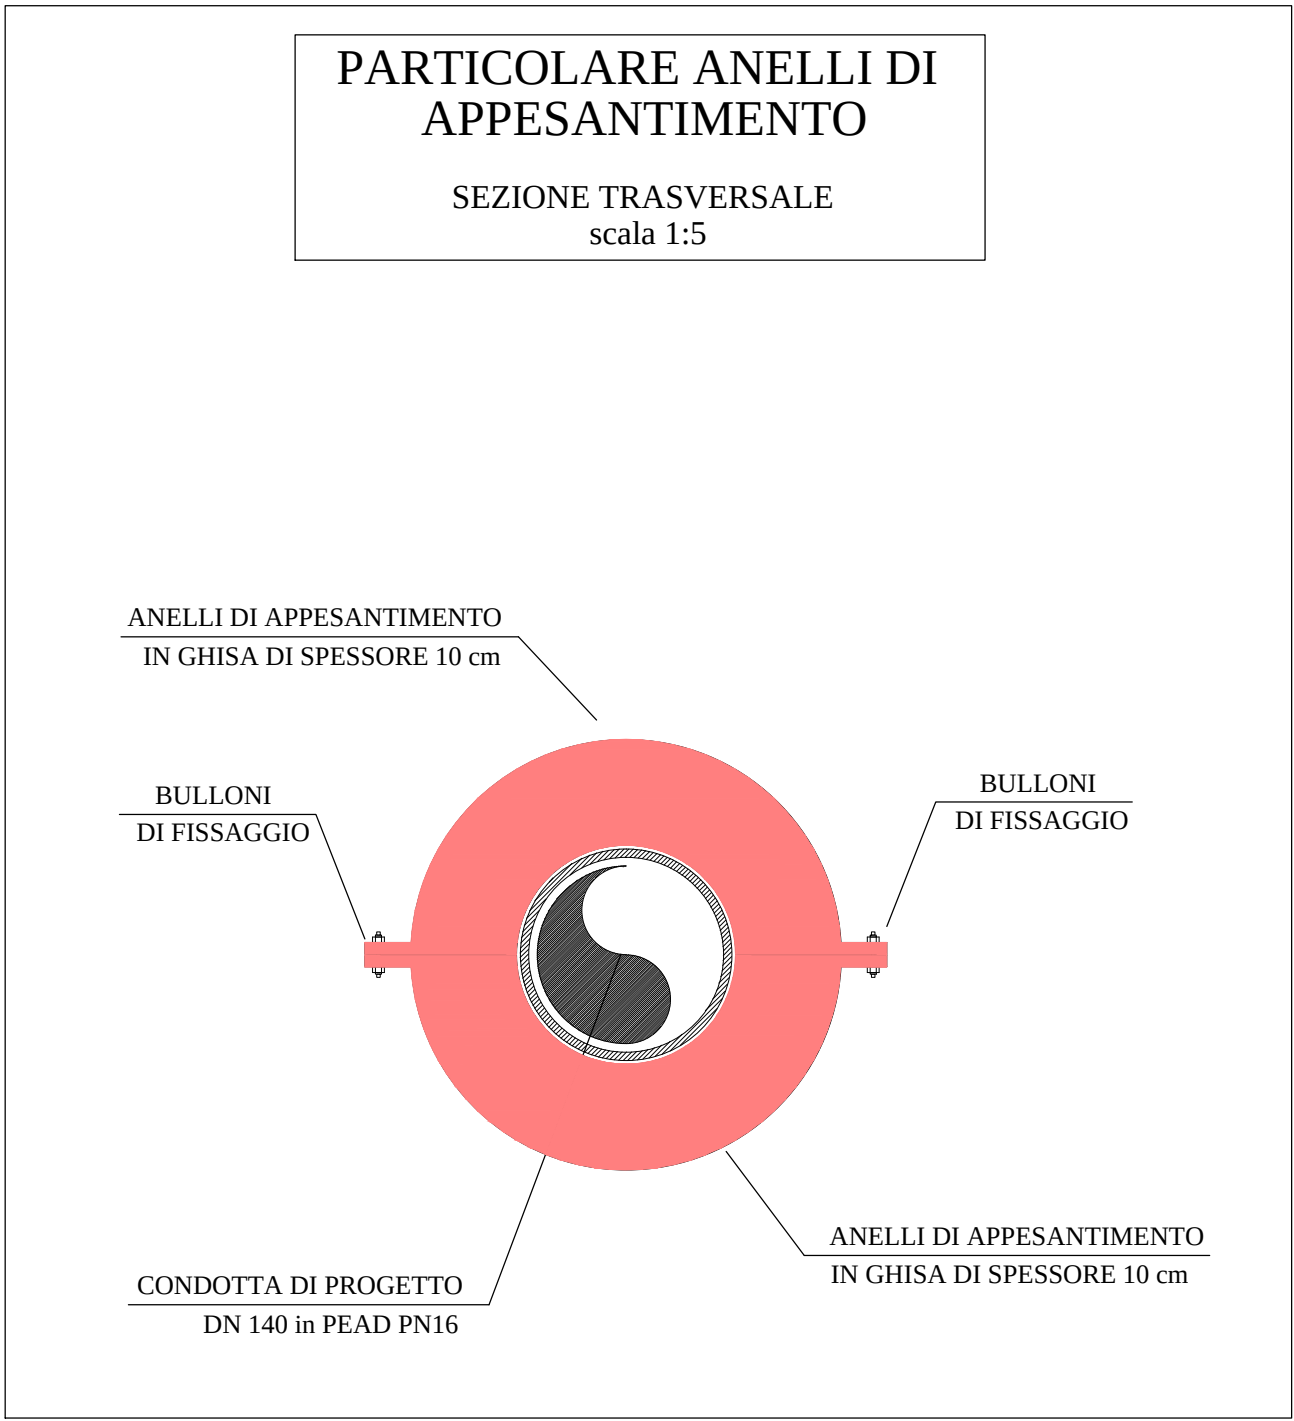

Ambito Territoriale Ottimale n.3
Ente d'Ambito Sorinese Vesuviano

Comune di Sorrento
Manutenzione straordinaria della condotta sottomarina di emergenza a servizio del sollevamento fognario Marina di Puolo

2211

EG.04

Scale: 1:20/1:5

PROGETTO ESECUTIVO
Aggiornato alla luce delle verifiche della Regione Campania - Settore U.O.D. Valutazioni Ambientali - prot. 548674 del 09.08.2016

PARTICOLARI COSTRUTTIVI

Revisore	Data	Redatto	Verificato	Approvato
RI	Dicembre 2016	X	X	X

DIRETTORE TECNICO
Ing. Antonio De Cicco

IL R.U.P.