

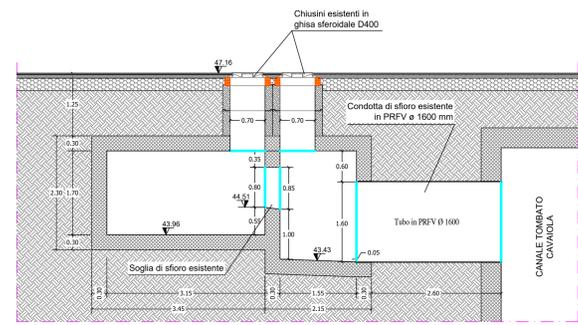


PIANTA A Q.ta + 45,00  
Scala 1:50

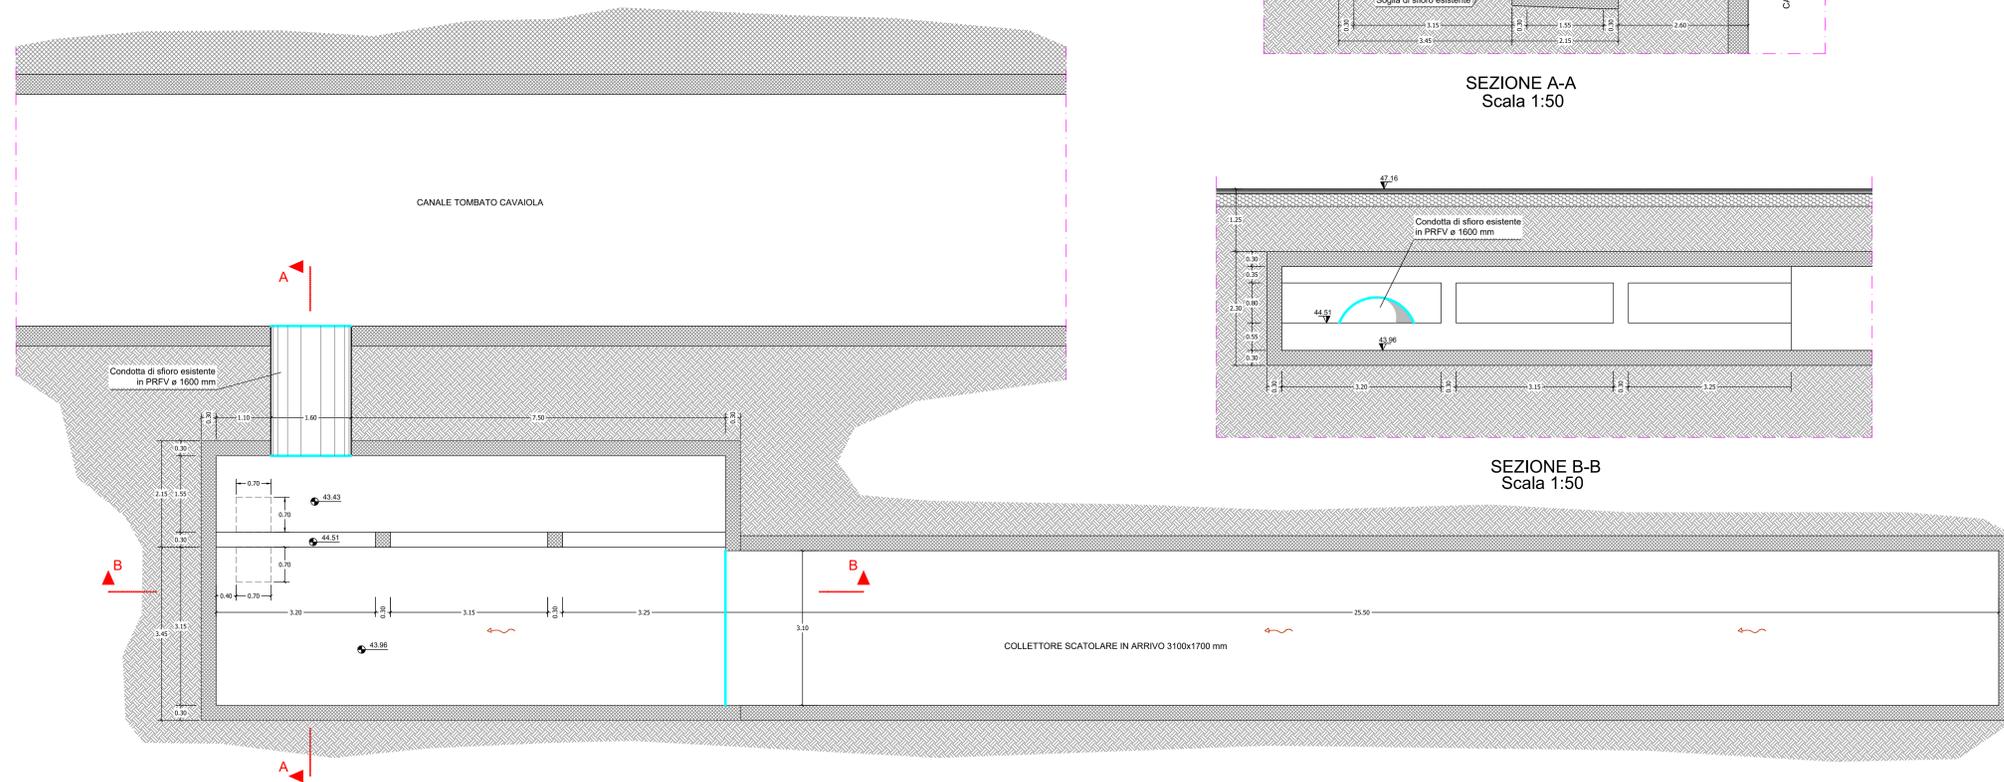

SEZIONE A-A  
Scala 1:50

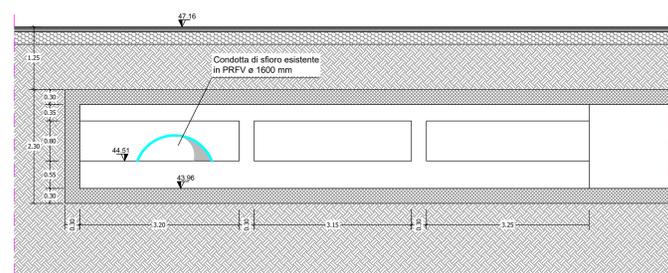

SEZIONE B-B  
Scala 1:50



Ambito Distrettuale Sarnese Vesuviano **GORI**  
Legge 02/12/2015

PROTOCOLLO D'INTESA REGIONE CAMPANIA, COMUNE DI NOCERA INFERIORE,  
 ENTE D'AMBITO SARNESE-VESUVIANO, GORI SpA  
 PROT. N. 17853 DEL 19/04/2018



**COMUNE DI NOCERA INFERIORE**  
**COMPLETAMENTO DELLA RETE FOGNARIA**  
**1° LOTTO - STRALCIO A**

	INT 7308	PROGETTO ESECUTIVO	
Elaborato:	E1	Titolo:	<b>SCARICATORE VIA FUCILARI</b>
Scale:	1:50	<b>Pianta e sezioni manufatto esistente</b>	
CONSULENZA:	Revisioni:	Motivo della revisione:	Data:
	0	EMISSIONI PER APPROVAZIONE	Settembre 2019
	IL PROGETTISTA		IL RUP
	ing. Domenico Cesare		