

INQUADRAMENTO PLANIMETRICO SU CTR - SCALA 1:500




INQUADRAMENTO PLANIMETRICO SU ORTOFOTO - SCALA 1:500

DOCUMENTAZIONE FOTOGRAFICA



PIANTA POZZETTO - SCALA 1:20

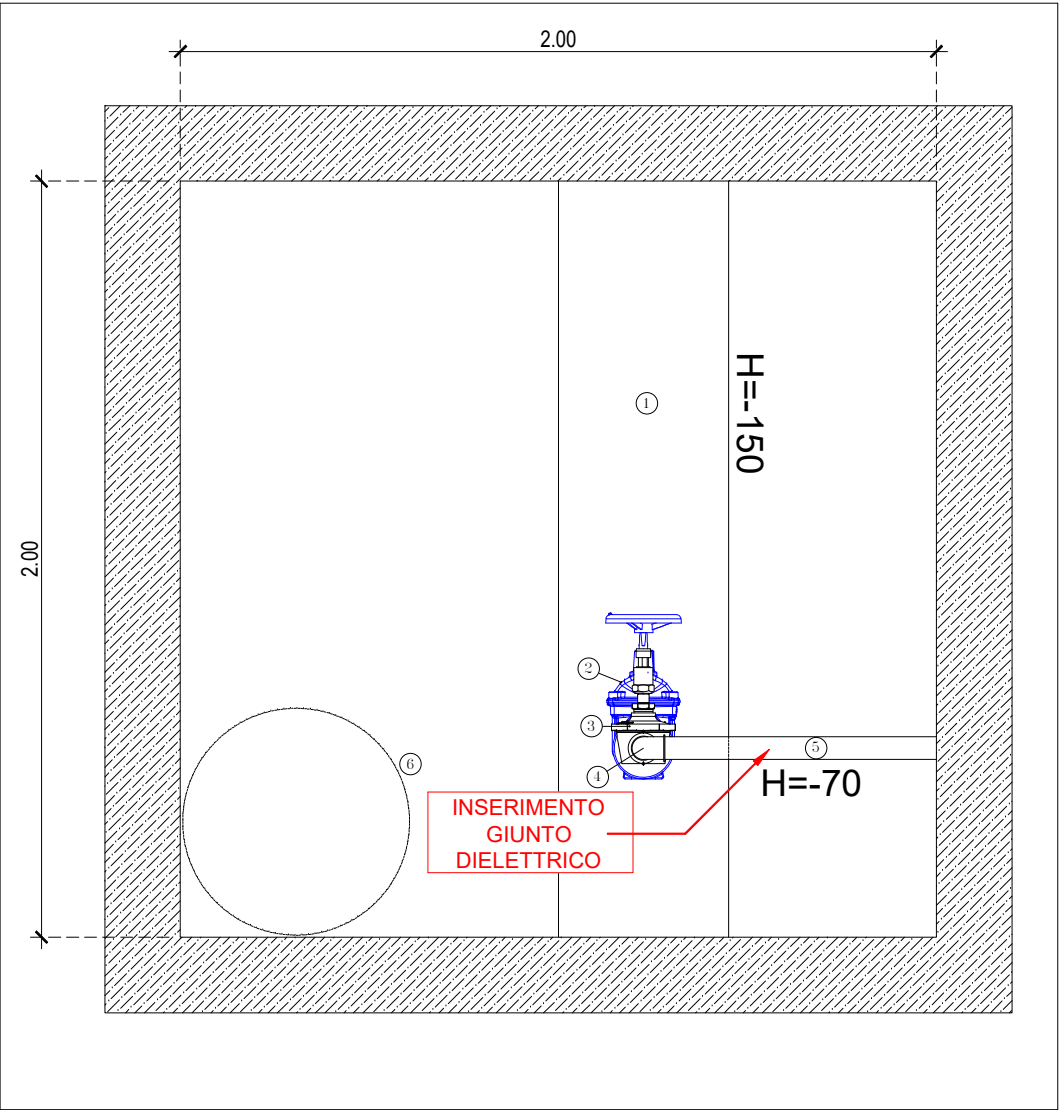

LEGENDA MATERIALI 11536	
1	TUBAZIONE ACCIAIO DN 450
2	SARACINESCA CORPO PIATTO DN 100
3	VALVOLA REGOLATICE DI PRESSIONE
4	TUBAZIONE ACCIAIO DN 60
5	TUBAZIONE ACCIAIO DN 60
6	CHIUSINO IN GH. SF. Ø600

NOTA. LADDOVE SIANO GIA' PRESENTI GIUNTI DIELETTRICI, L'IMPRESA E' TENUTA IN OGNI CASO A VERIFICARNE LO STATO DI CONSISTENZA ED IL CORRETTO FUNZIONAMENTO PER I PARTICOLARI COSTRUTTIVI SI RIMANDA AGLI ELABORATI C3,C4,C5,C6.

K-PLAN
(SCALA 1:25.000)



Ambito Distrettuale Sarnese Vesuviano
Legge 02/12/2015



ACCORDO QUADRO PER SERVIZI DI PROGETTAZIONE PER LE INFRASTRUTTURE DEL SERVIZIO IDRICO INTEGRATO (S.I.I.) DI COMPETENZA DELLA GORI S.P.A. RICADENTI NEL TERRITORIO DELL'AMBITO DISTRETTUALE SARNESE-VESUVIANO DELLA REGIONE CAMPANIA - LOTTO 1_Codice Identificativo Gara (CIG): B15293B24D

Ripristino funzionale della protezione catodiche della condotta adduttrice DN600 Gragnano-Punta Baccoli del sistema di adduzione dei Monti Lattari

 <small>INGEGNERIA Il Responsabile Ing. Giuseppina Riccio</small>	INT	PROGETTO DI FATTIBILITÀ TECNICA ED ECONOMICA		
	ODL			
	WBS			
	Elaborato:	C2.21	Titolo:	
CONSULENZA	Scala:	VARIE	TRATTA E - PARTITORE RONCATO/BAIA DELLE SIRENE	
	Revisione	0	Motivo della revisione	Data
			Emissione per approvazione	Maggio 2025
		IL PROGETTISTA	IL RUP	
				