

LEGENDA

CONFINI COMUNALI

SERBATOI AL SERVIZIO DELL'ADDUZIONE PRIMARIA


POZZO

SERBATOIO E GALLERIE IDRAULICHE

SORGENTE

ADDUZIONE PRIMARIA PENISOLATRATTA A: DN600 C.Pz.Gragnano-Fratte IITRATTA B: DN600 Fratte II - Bonea 1TRATTA C: DN500 Bonea 1 - San SalvatoreTRATTA D: DN600 San Salvatore 2 - Sant'AgataTRATTA E: DN450 Sant'Agata - C.le Villanova**CONDOTTE DI ADDUZIONE DN [mm]**0 - 300301 - 600601 - 1800SITI DI INTERVENTO

Ambito Distrettuale Sarnese Vesuviano
Legge 02/12/2013

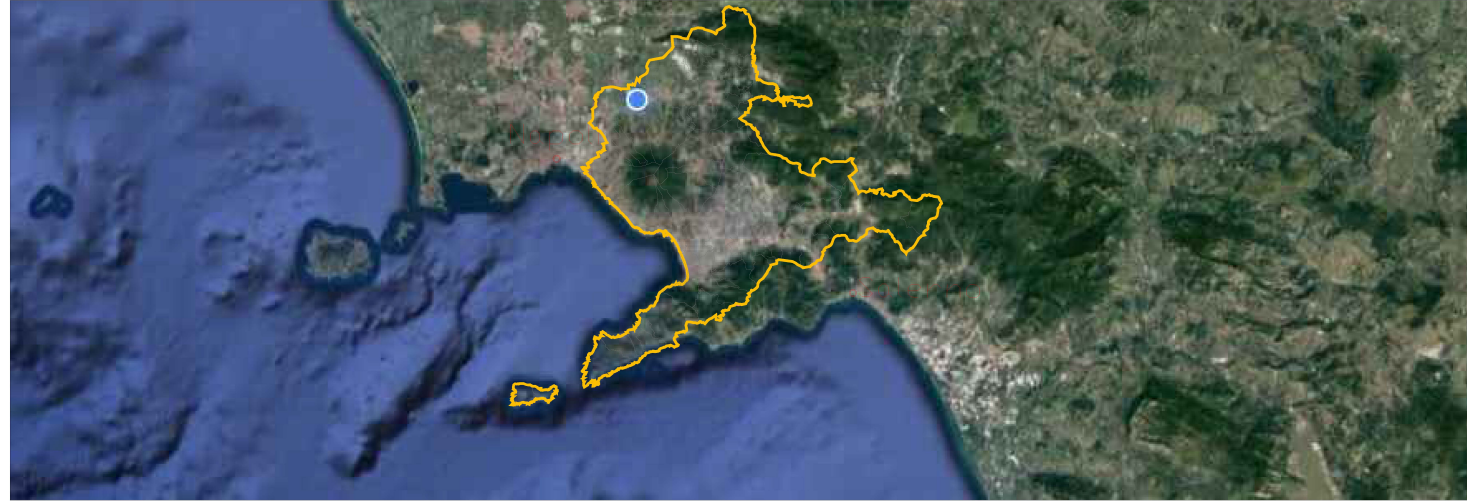

ACCORDO QUADRO PER SERVIZI DI PROGETTAZIONE PER LE INFRASTRUTTURE DEL SERVIZIO IDRICO INTEGRATO (S.I.I.) DI COMPETENZA DELLA GORI S.P.A. RICADENTI NEL TERRITORIO DELL'AMBITO DISTRETTUALE SARNESE-VESUVIANO DELLA REGIONE CAMPANIA - LOTTO 1_Codice Identificativo Gara (CIG): B15293824D

Ripristino funzionale della protezione catodiche della condotta adduttrice DN600 Gragnano-Punta Baccoli del sistema di adduzione dei Monti Lattari

	INT: _____	PROGETTO DI FATTIBILITÀ TECNICA ED ECONOMICA		
	CDL: _____	Titolo: _____		
	WBS: _____	Elaborato: _____		
	Elaborato: B2.1	TRATTA A: PLANIMETRIA GENERALE SU ORTOFOTO		
PRODOTTO DA: Ing. Giovanni Ricci	Scale: 1:5000	Revisione: 0	Motivo della revisione: Emissione per approvazione	Data: Maggio 2025
CONSULENZA	IL PROGETTISTA 		IL RUP	