

INQUADRAMENTO PLANIMETRICO SU CTR - SCALA 1:500




INQUADRAMENTO PLANIMETRICO SU ORTOFOTO - SCALA 1:500

DOCUMENTAZIONE FOTOGRAFICA



NOTA . ALL'INTERNO DEL PARTITORE E' PREVISTA L'INSTALLAZIONE DI UN PUNTO DI MISURA PER CONTROLLO POTENZIALI IN LINEA

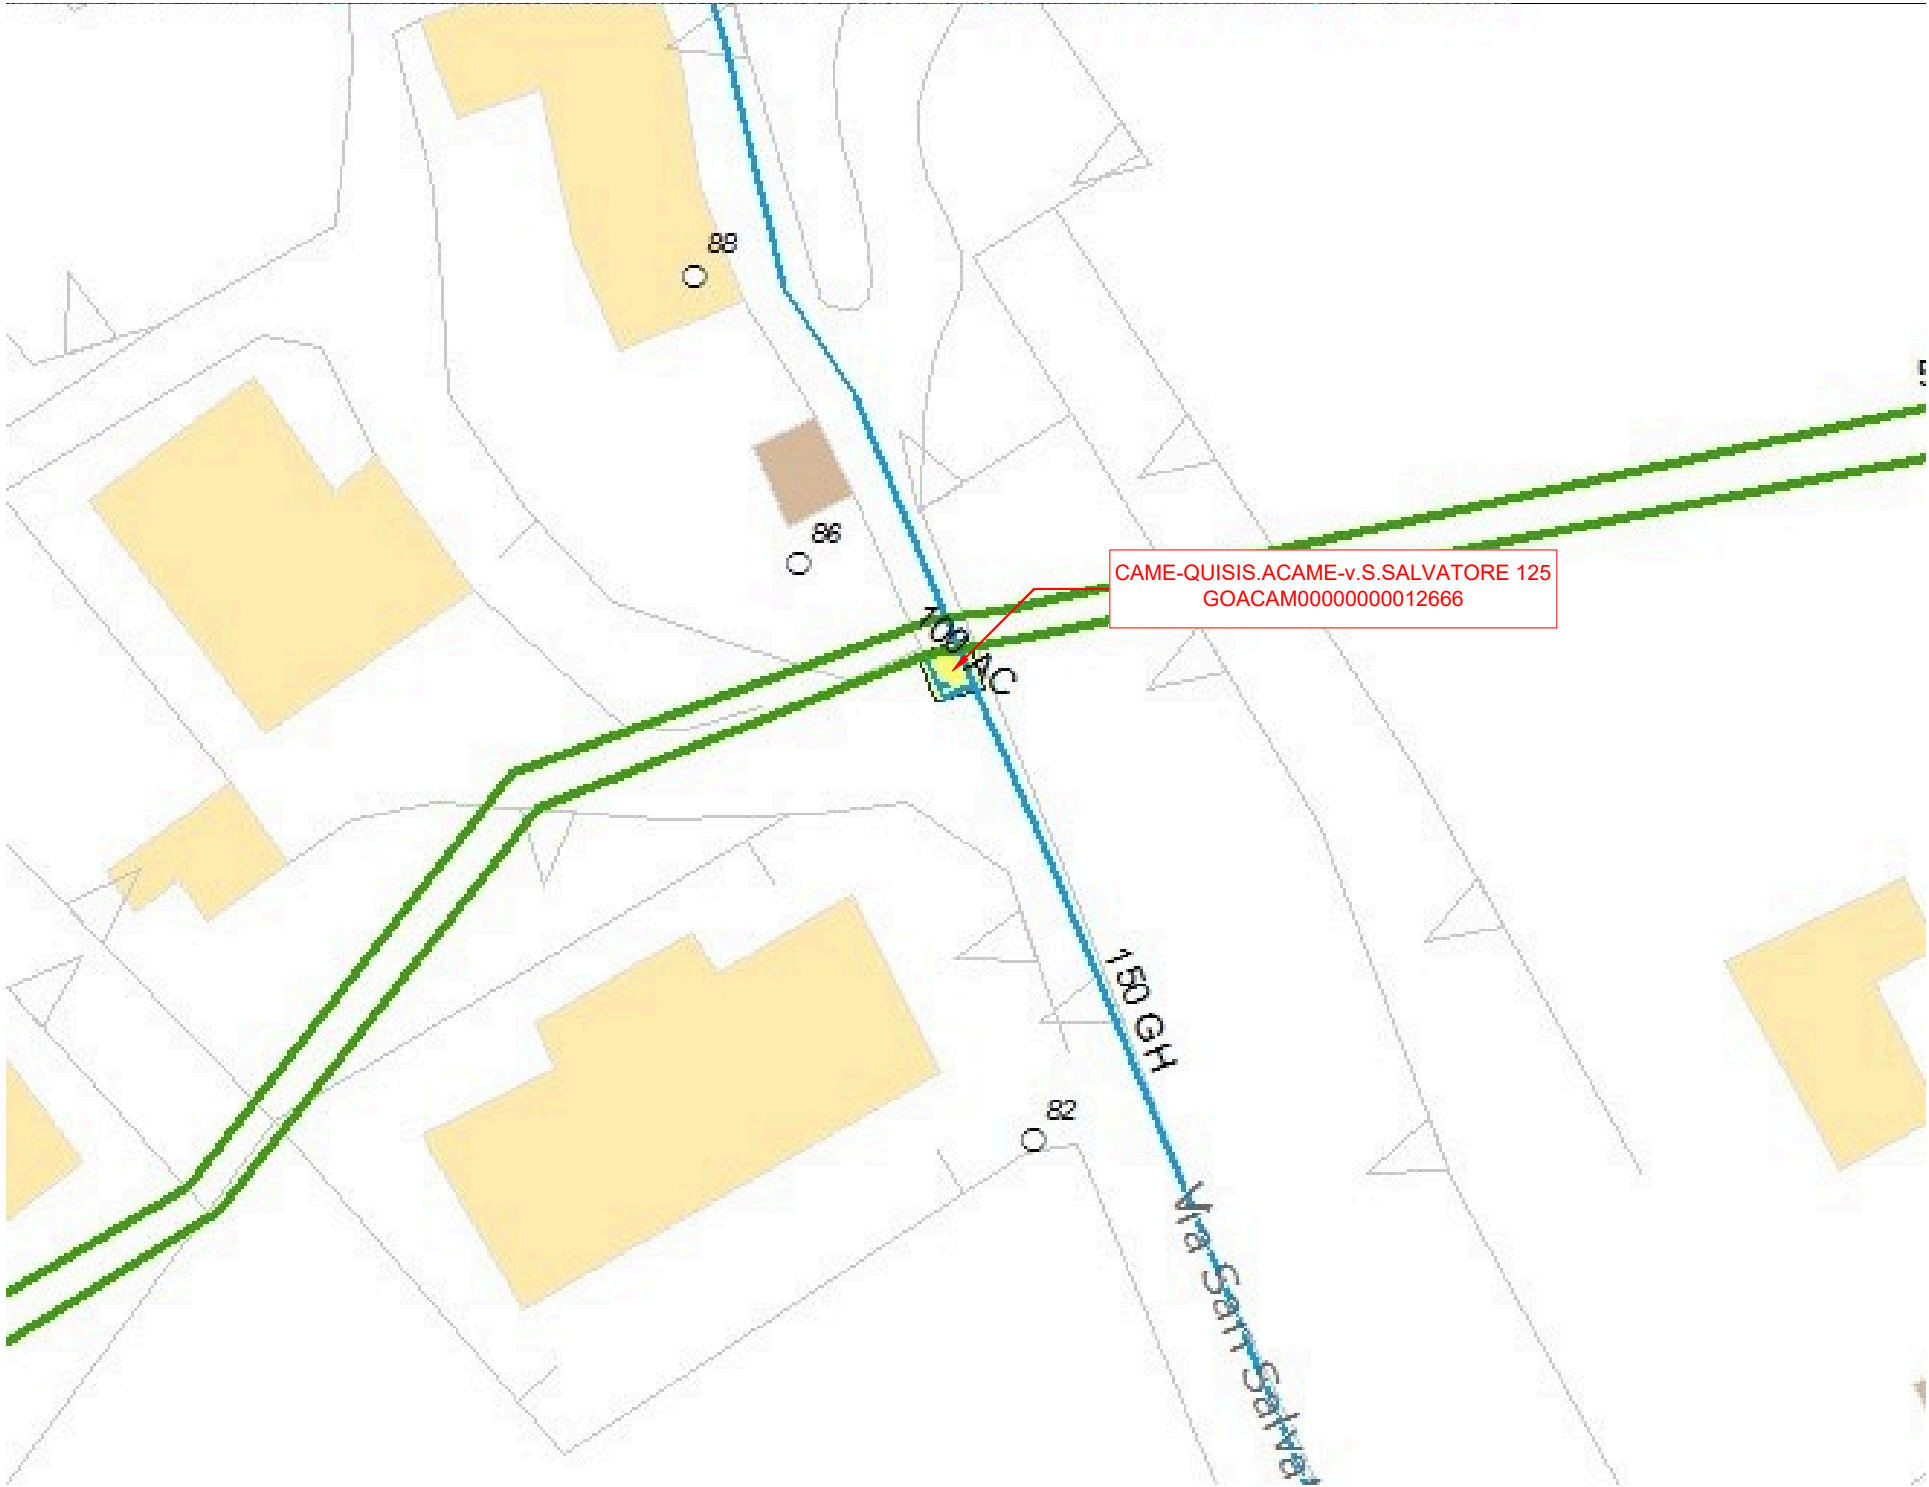

NOTA. LADDOVE SIANO GIA' PRESENTI GIUNTI DIELETTRICI, L'IMPRESA E' TENUTA IN OGNI CASO A VERIFICARNE LO STATO DI CONSISTENZA ED IL CORRETTO FUNZIONAMENTO PER I PARTICOLARI COSTRUTTIVI SI RIMANDA AGLI ELABORATI C3,C4,C5,C6.

K-PLAN
(SCALA 1:25.000)



ENTE IDRICO
CAMPANO



Ambito Distrettuale Sarnese Vesuviano
Legge 02/12/2015



ACCORDO QUADRO PER SERVIZI DI PROGETTAZIONE PER LE INFRASTRUTTURE DEL SERVIZIO IDRICO INTEGRATO (S.I.I.) DI COMPETENZA DELLA GORI S.P.A. RICADENTI NEL TERRITORIO DELL'AMBITO DISTRETTUALE SARNESE-VESUVIANO DELLA REGIONE CAMPANIA - LOTTO 1_Codice Identificativo Gara (CIG): B15293B24D

Ripristino funzionale della protezione catodiche della condotta adduttrice DN600
Gragnano-Punta Baccoli del sistema di adduzione dei Monti Lattari



INGEGNERIA
Il Responsabile
Ing. Giuseppina Riccio

INT
ODL
WBS
Elaborato:
C2.12

Scala:
VARIE

CONSULENZA

PROGETTO DI FATTIBILITÀ TECNICA ED ECONOMICA

Titolo:

TRATTA D -
PARTITORE VIA S. SALVATORE

Revisione

0

Motivo della revisione
Emissione per approvazione

Data

Maggio 2025

IL PROGETTISTA

FINALEA
Ingegneria s.r.l.

IL RUP