




INQUADRAMENTO PLANIMETRICO SU ORTOFOTO - SCALA 1:500

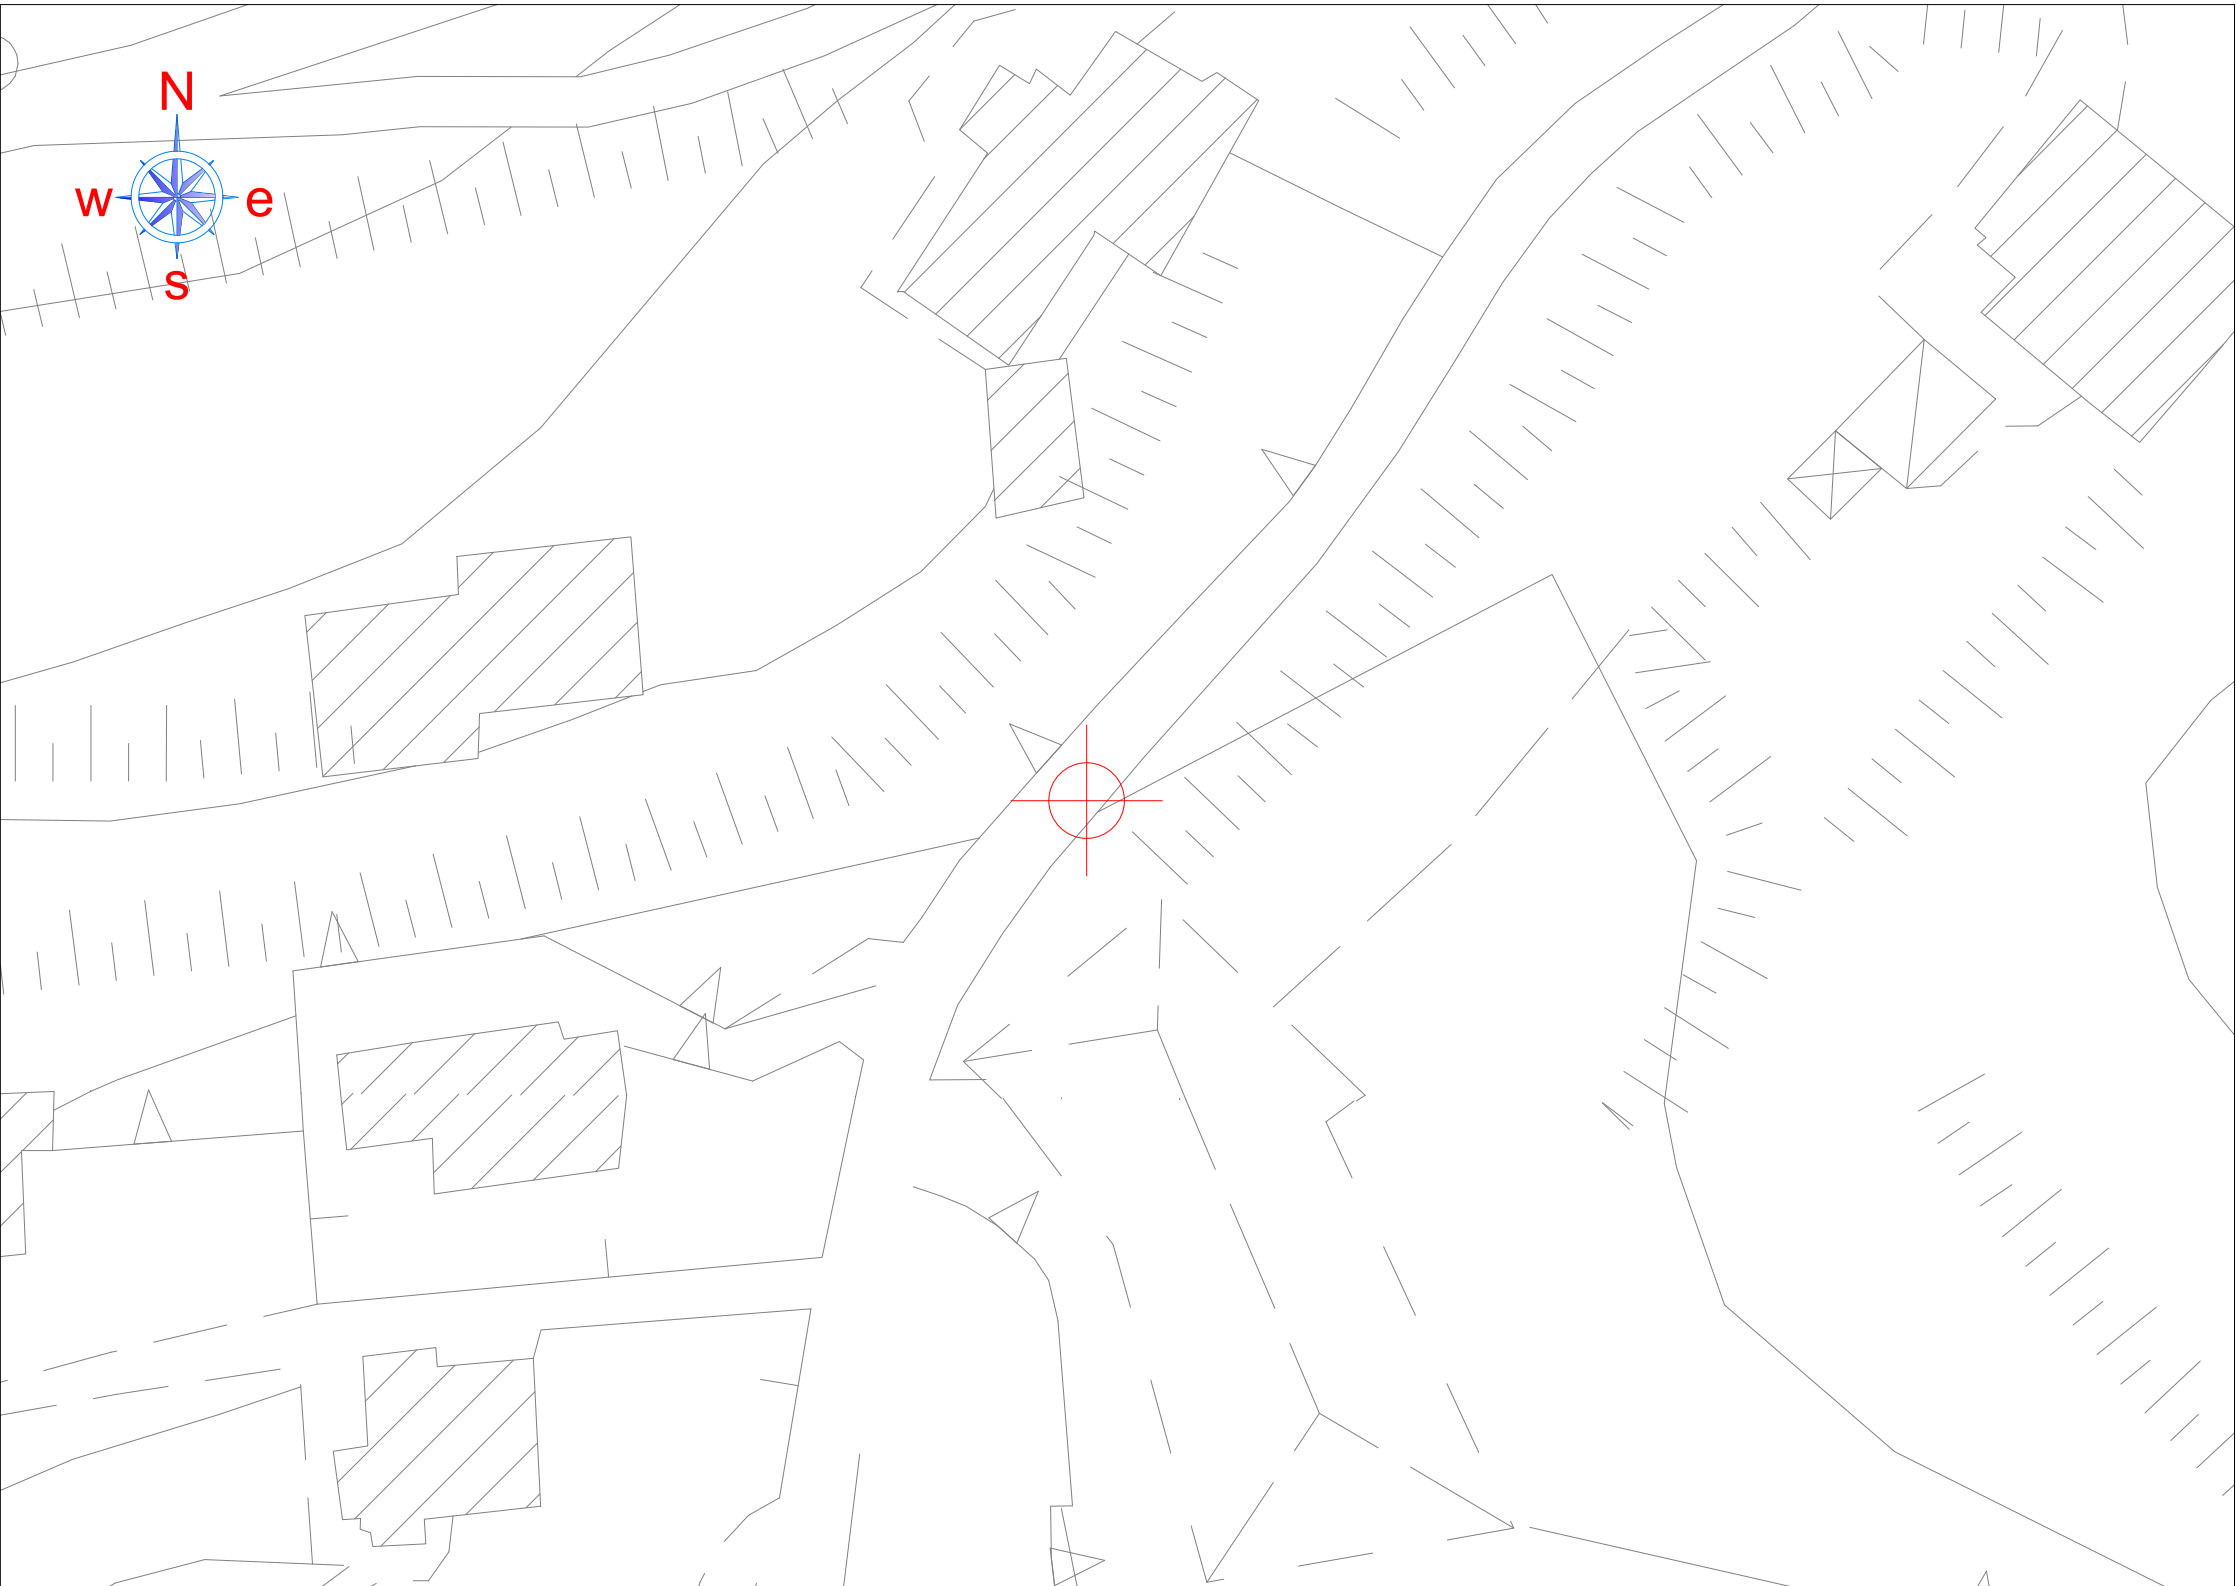

INQUADRAMENTO PLANIMETRICO SU CTR - SCALA 1:500

K-PLAN  
(SCALA 1:25.000)



Ambito Distrettuale Sarnese Vesuviano  
Legge 02/12/2015



ACCORDO QUADRO PER SERVIZI DI PROGETTAZIONE PER LE INFRASTRUTTURE DEL SERVIZIO IDRICO INTEGRATO (S.I.I.) DI COMPETENZA DELLA GORI S.P.A. RICADENTI NEL TERRITORIO DELL'AMBITO DISTRETTUALE SARNESE-VEVUVIANO DELLA REGIONE CAMPANIA - LOTTO 1\_Codice Identificativo Gara (CIG): B15293B24D

Ripristino funzionale della protezione catodiche della condotta adduttrice DN600  
Gragnano-Punta Baccoli del sistema di adduzione dei Monti Lattari



INT  
ODL  
WBS

PROGETTO DI FATTIBILITÀ TECNICA ED ECONOMICA

Elaborato:  
C2.19

Titolo:  
**TRATTA E -  
PARTITORE SCHIAZZANO/VIA PONTESCURO**

Scala: VARIE

CONSULENZA

Revisione 0	Motivo della revisione Emissione per approvazione	Data Maggio 2025
IL PROGETTISTA <b>FINALEA</b> Ingegneria srl		IL RUP

NOTA. LADDOVE SIANO GIA' PRESENTI GIUNTI DIELETTRICI, L'IMPRESA E' TENUTA IN OGNI CASO A VERIFICARNE LO STATO DI CONSISTENZA ED IL CORRETTO FUNZIONAMENTO PER I PARTICOLARI COSTRUTTIVI SI RIMANDA AGLI ELABORATI C3,C4,C5,C6.

DOCUMENTAZIONE FOTOGRAFICA

