PLANIMETRIA GENERALE
scala 1:2000

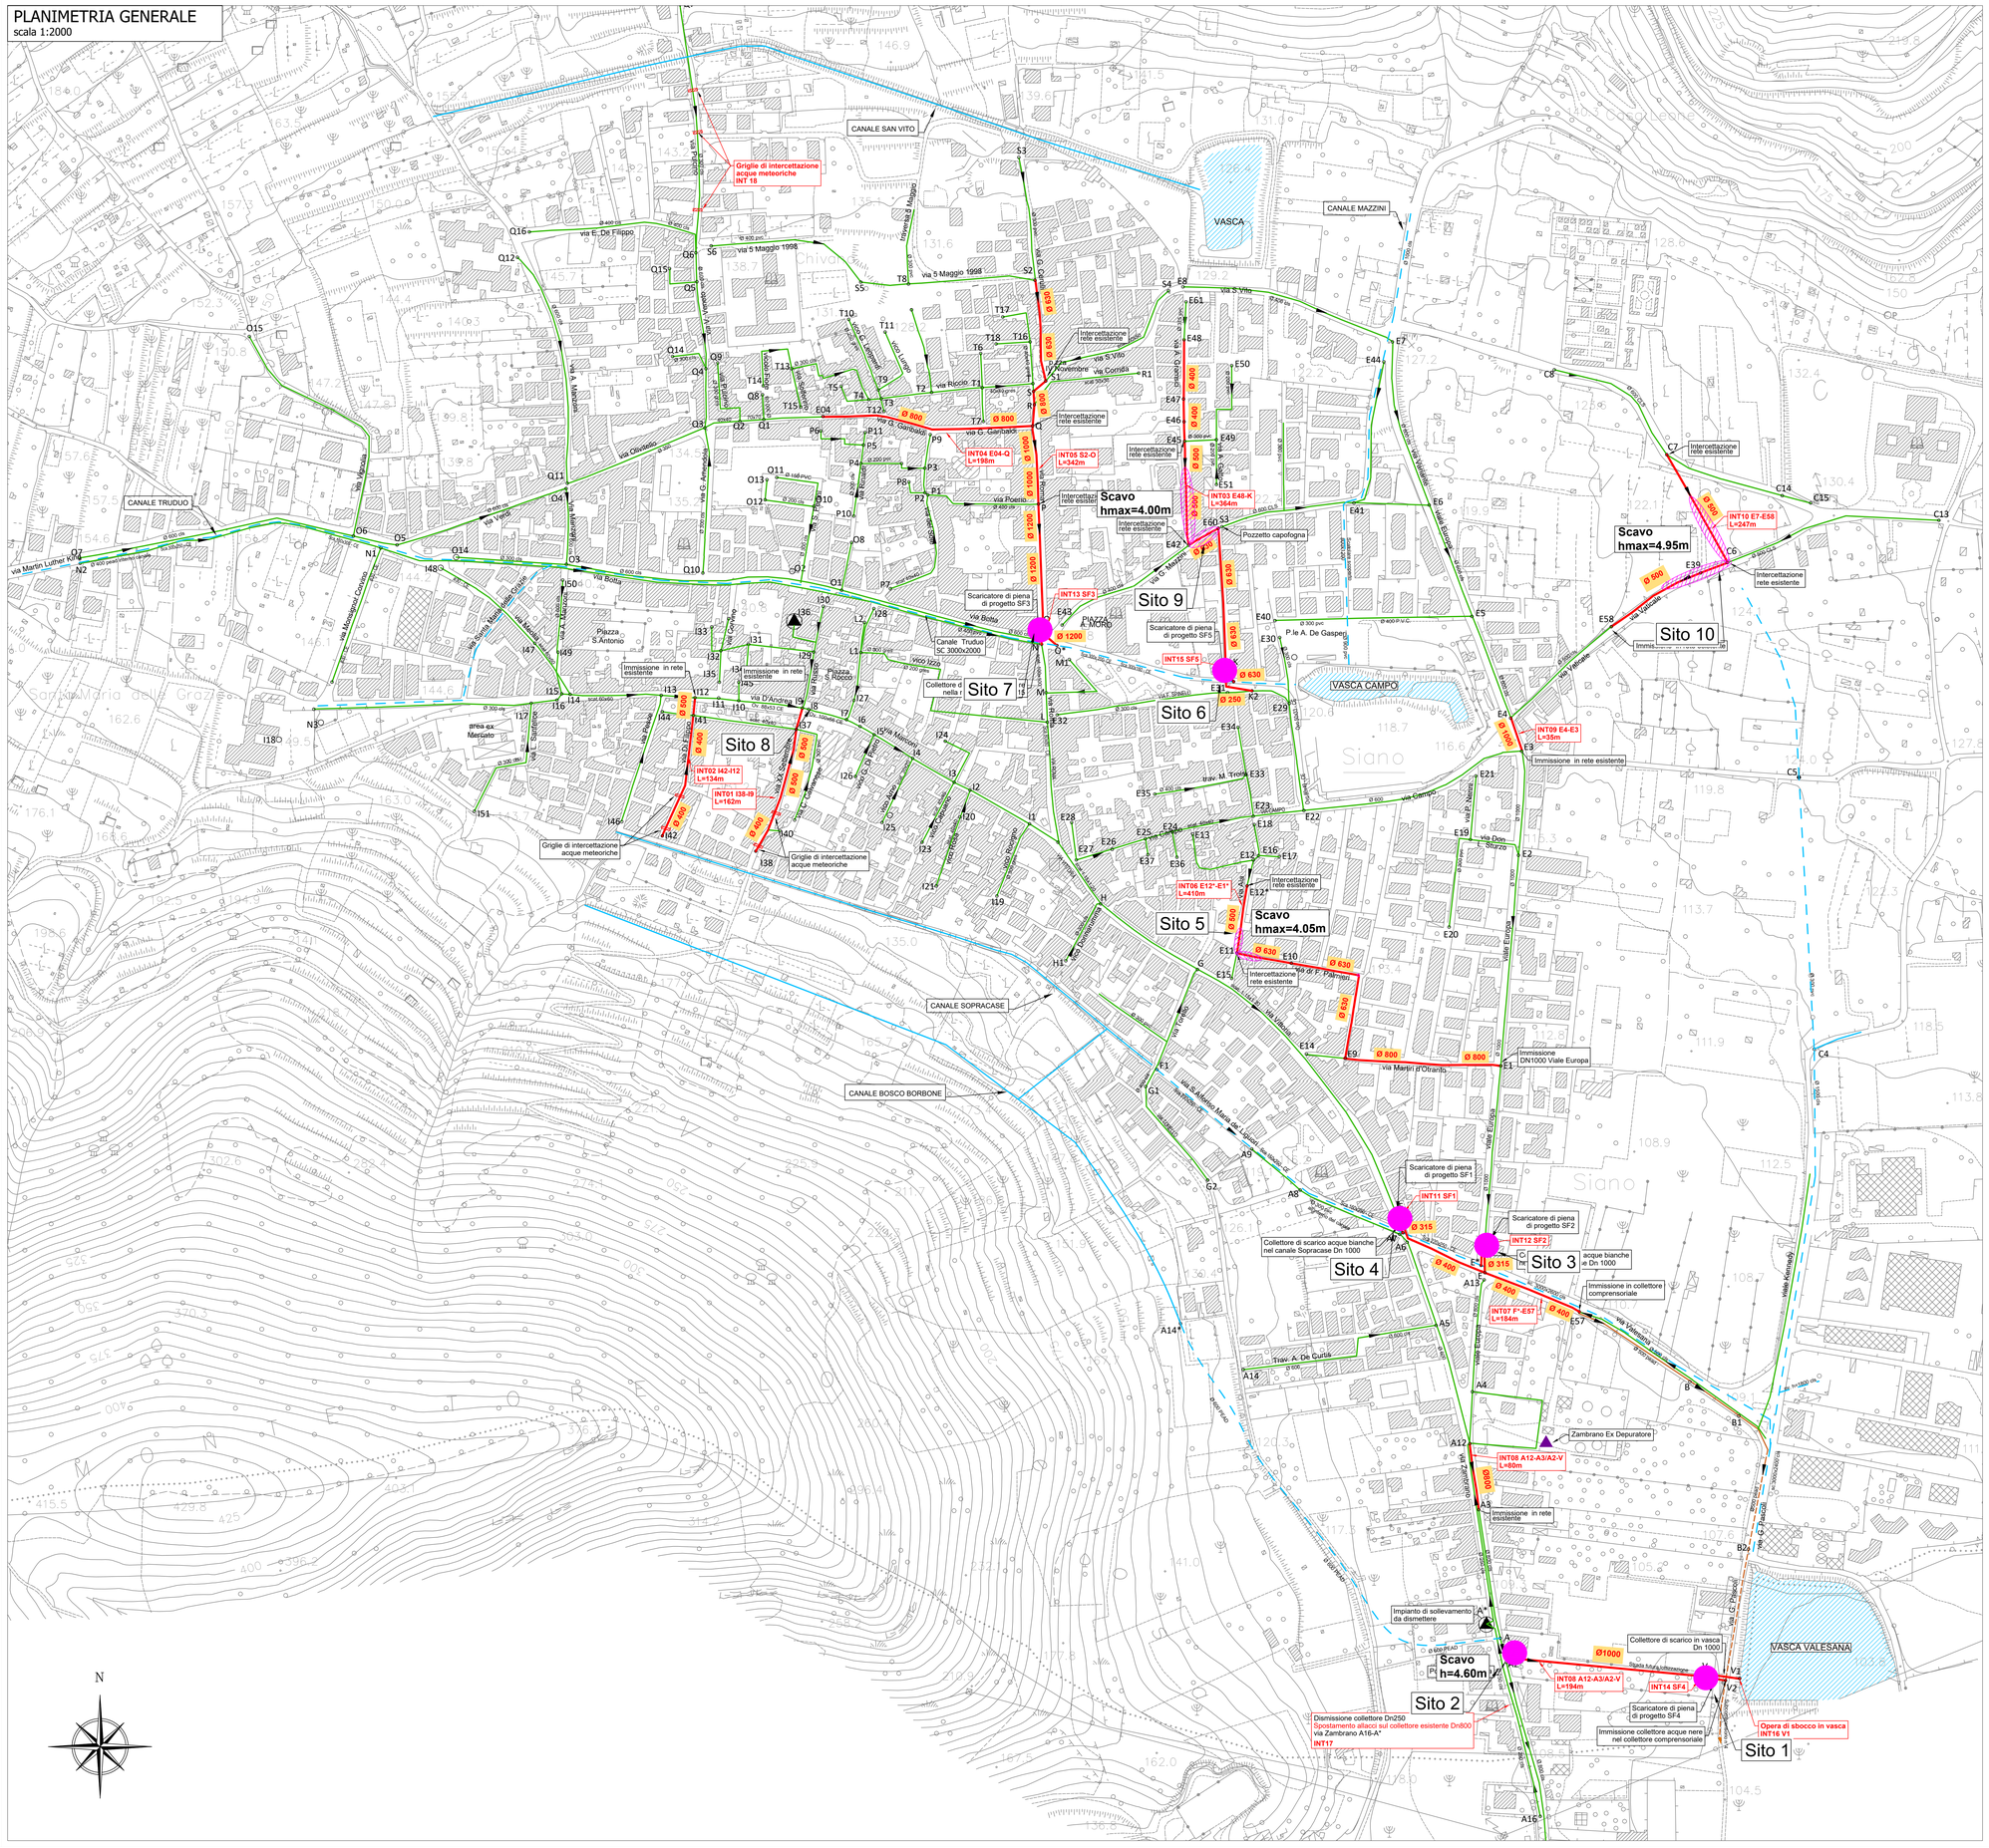

LEGENDA

- Ubicazione saggi nei nodi significativi di progetto
- Ubicazione saggi relativi agli scavi da eseguirsi con opere di protezione
- Ø 300 cm — Fognatura esistente
- Alveo
- Alveo tombato
- Nodo
- Ø 300 cm — Fognatura di progetto
- Collettore Comprensoriale

REGIONE CAMPANIA

Ambito Distrettuale Sarnese Vesuviano
Legge 02/12/2015

GORI

PATTO PER LA CAMPANIA - SETTORE PRIORITARIO "AMBIENTE"
INTERVENTO STRATEGICO
"PIANO DELLA DEPURAZIONE E SERVIZIO IDRICO INTEGRATO"

Delibera Giunta Regionale della Campania n°732 del 13/12/2016



COMUNE DI SIANO
OPERE DI COMPLETAMENTO DELLA RETE FOGNARIA

GORI
UNITA' INVESTIMENTI, INGEGNERIA E SERVIZI

INGEGNERIA
Il Responsabile
ing. Domenico Cesare

Gruppo di progettazione
ing. Giuseppina Riccio
ing. Mauro Bracale
ing. Tiziana Catalano

INT. 7266

Elaborato: B2

Scala: 1:2000

PROGETTO ESECUTIVO

Titolo: **PLANIMETRIA UBICAZIONE DEI SONDAGGI**

Rev.	Motivo della revisione	Data	Redatto	Verificato	Approvato
0	Emissione per approvazione	Febbraio 2021			

Esecuzione delle Opere	Prestazioni Specialistiche	Il Progettista	Il R.U.P.
		ing. Domenico Cesare	ing. Agnello Marone

Il presente progetto è protetto a termini di legge.