STRALCIO PLANIMETRICO
scala 1:500

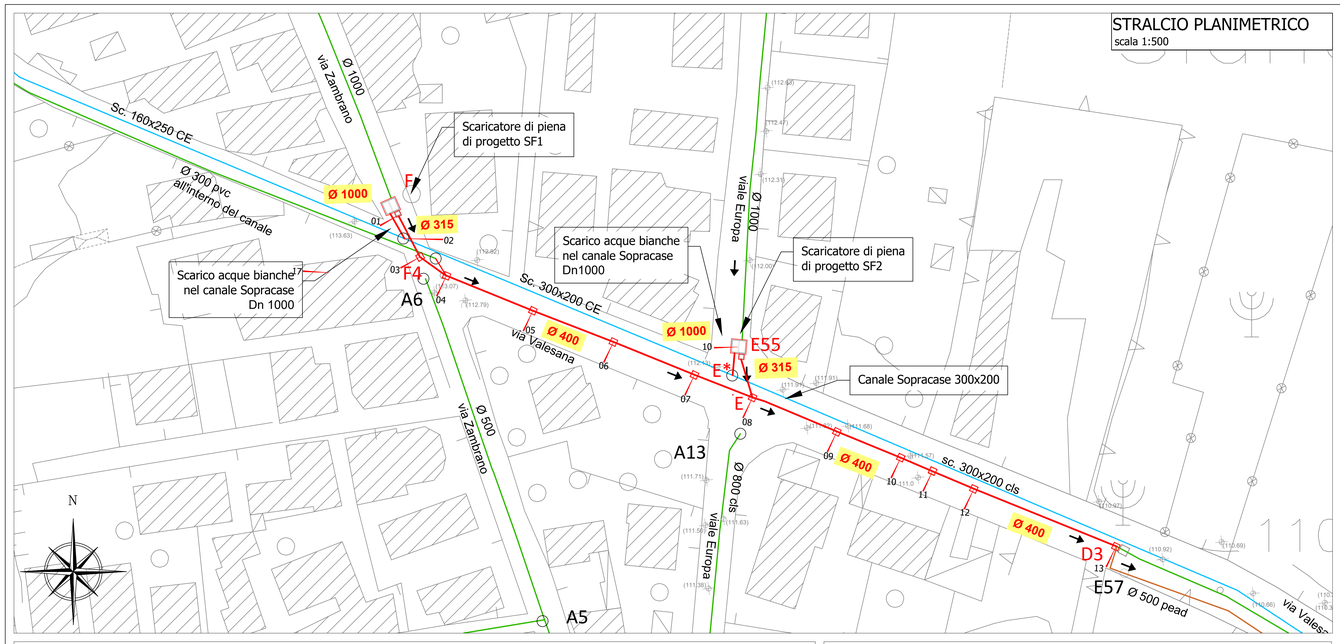

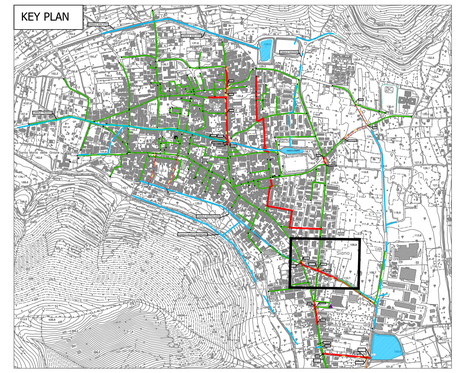

LEGENDA

- Fognatura esistente (Ø 300 cls)
- Alveo
- Alveo tombato
- Nodo (F1)
- Collettore Comprensoriale
- Fognatura di progetto (Ø 300 cls)
- Verso idraulico
- Picchetti di progetto (16)
- Pozzetto di progetto
- Scaricatore di piena di progetto

COMUNE	COMUNE DI SIANO
TOPONOMASTICA	VIA ZAMBRANO / VIA VALESANA
TUBAZIONE	PVC SN8 DN315 / PVC SN8 DN400
PAVIMENTAZIONI	CONGOMERATO BITUMINOSO
CARATTERISTICHE IDRAULICHE	SQmn=65.72 l/sec - GR=34.50% Qmn=13.15 l/sec - Vmin=1.07m/sec / SQmn=107.48 l/sec - GR=50.7% Qmn=21.49 l/sec - Vmin=1.32m/sec
TIPO DI SCAVO	

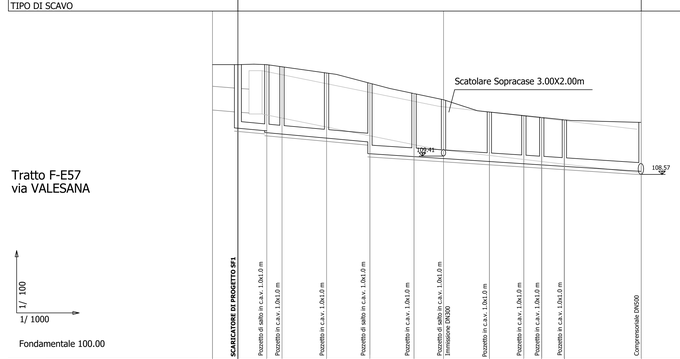

| | | |