STRALCIO PLANIMETRICO
scala 1:500

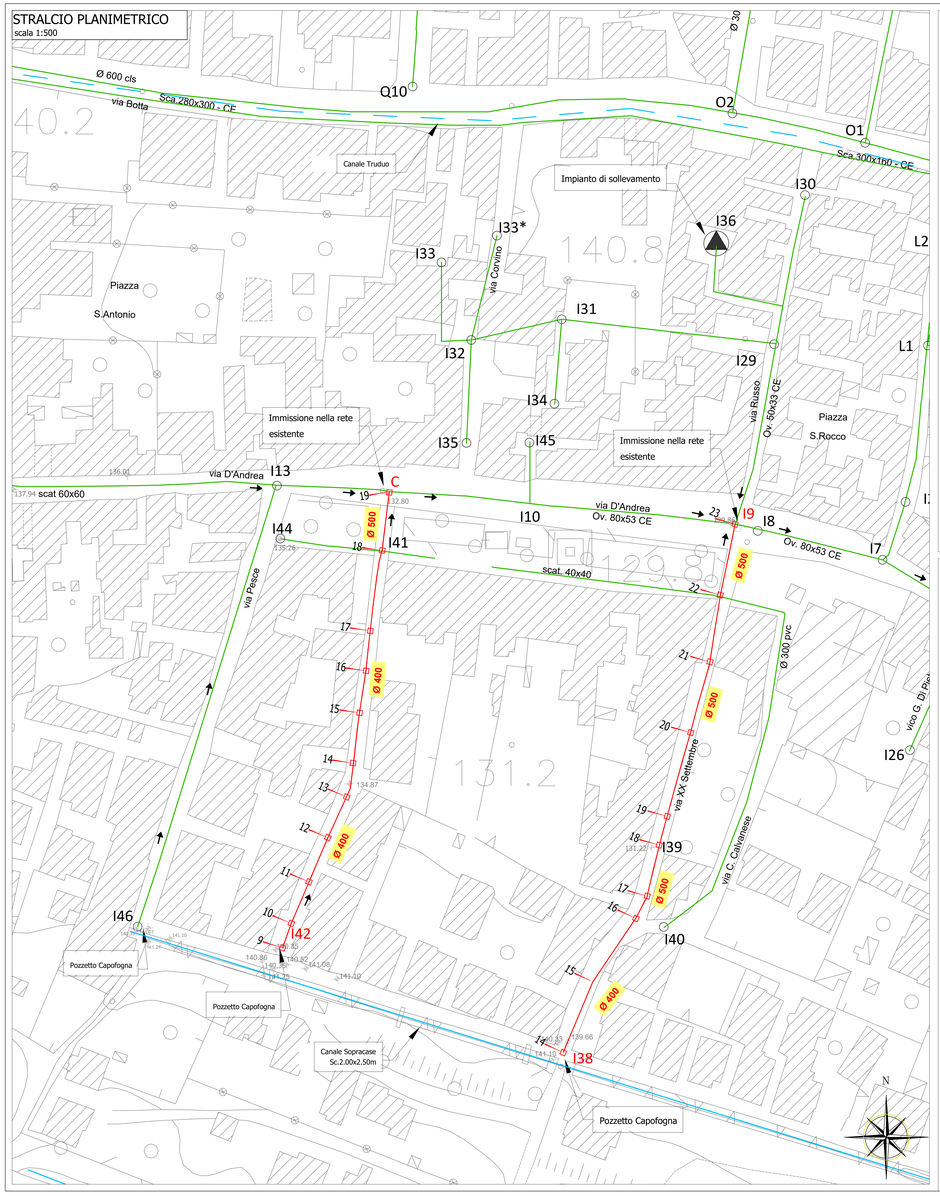

COMUNE	COMUNE DI SIANO	
TOPONOMASTICA	VIA DI FILIPPO	VIA D'ANDREA
TUBAZIONE	PVC SN8 DN400	PVC SN8 DN500
PAVIMENTAZIONI	CONGLOMERATO BITUMINOSO	BASOLATO
CARATTERISTICHE IDRAULICHE	Qmax=0,071 m³/sec - GR=17,7% Qmin=0,101 l/sec - Vmin=0,63m/sec	Qmax=0,106 m³/sec - GR=30,1% Qmin=0,15 l/sec - Vmin=0,46m/sec
	Qmax=0,178 m³/sec - GR=12,1% Qmin=0,25 l/sec - Vmin=0,38m/sec	Qmax=0,178 m³/sec - GR=37,30% Qmin=0,25 l/sec - Vmin=0,57m/sec
TIPO DI SCAVO	Blindaggio singola rotaia	

Tratto I42-C
via di Filippo

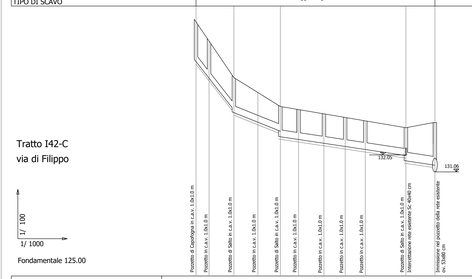

Fondamentale 125.00

| | | |