STRALCIO PLANIMETRICO
scala 1:500

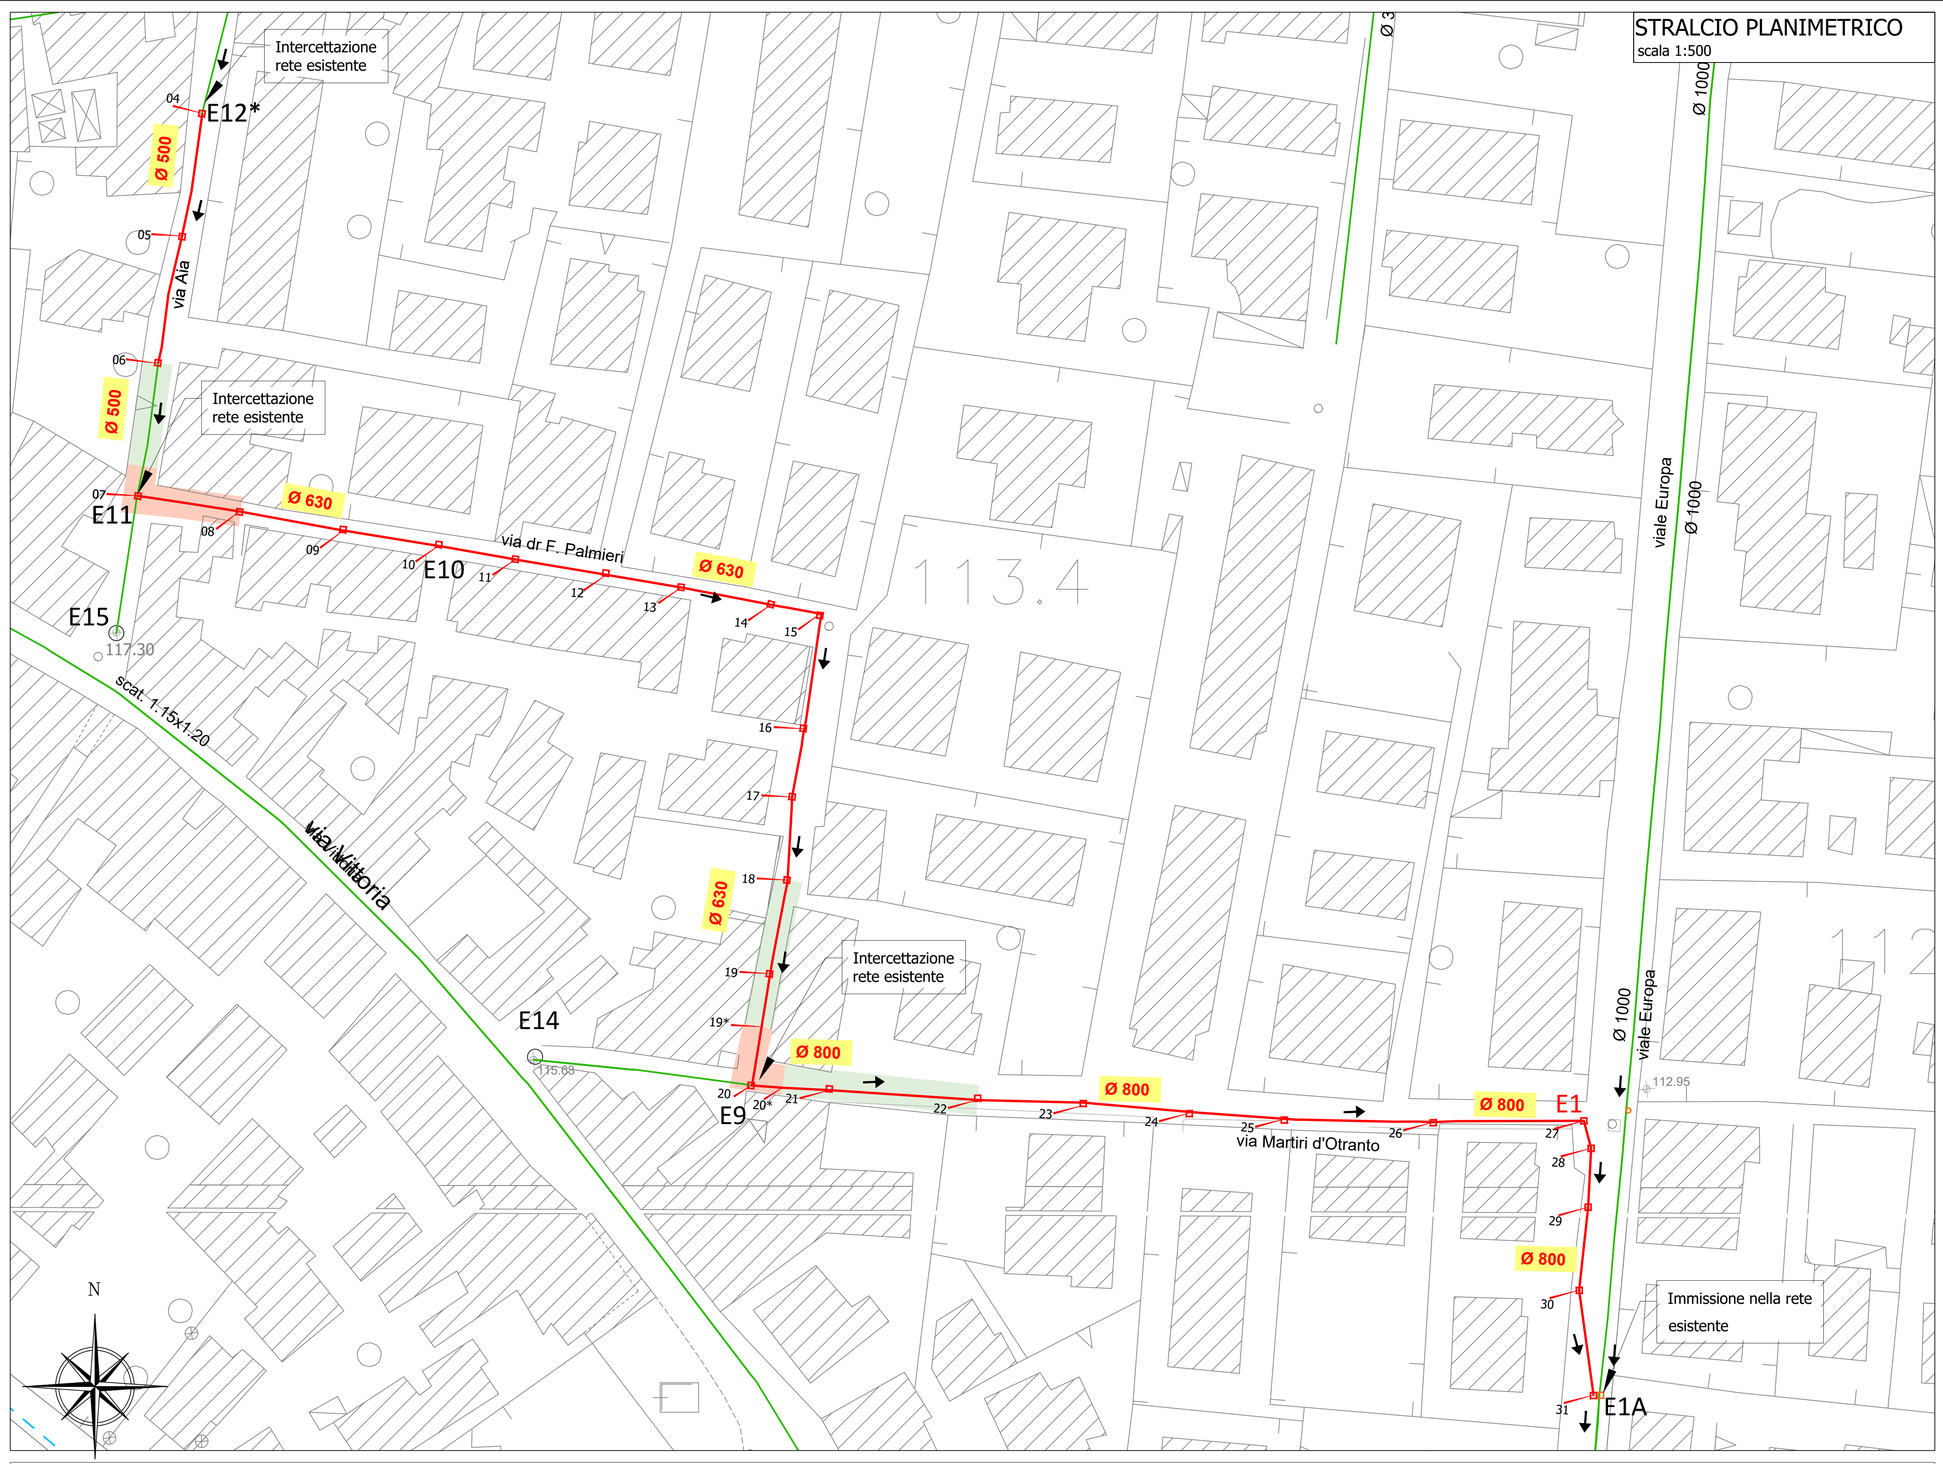

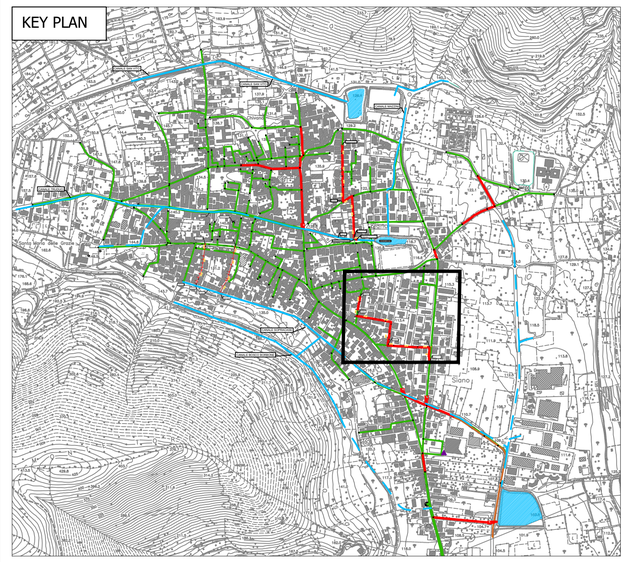

LEGENDA

- Fognatura esistente (Ø 300 cls)
- Nodo (F1)
- Collettore Comprensoriale
- Fognatura di progetto (Ø 300 cls)
- Verso idraulico
- Picchetti di progetto (16)
- Pozzetto di progetto
- Palificata di progetto a protezione dello scavo
- Deep Mixing abbinato al sistema di blindaggio a doppia rotaia a protezione dello scavo

| | | |