ASSIEME SUPPORTO INFERIORE

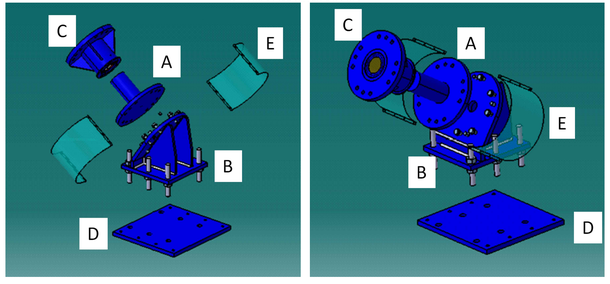

ASSIEME SUPPORTO FLANGIATO ROTANTE

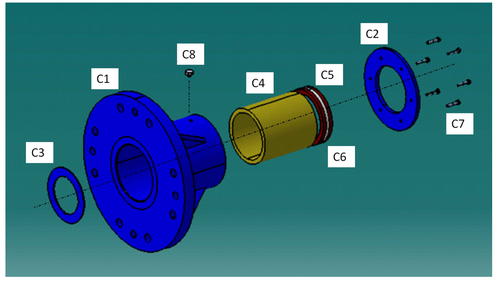

ALBERO FLANGIATO SALDATO

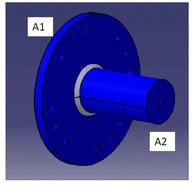

PIASTRA SALDATA

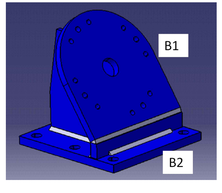

LEGENDA

ITEM	DESCRIZIONE	MAT.	QT.
A	ASSIEME SALDATO ALBERO FLANGIATO SUPPORTO INFERIORE		1
B	ASSIEME SALDATO SUPPORTO INFERIORE		1
C	ASSIEME SUPPORTO FLANGIATO ROTANTE		1
D	BASE INFERIORE 750X700X35	S355	1
E	LAMIERA PIEGATA Sp1mm con FLANGE LATERALI Sp3mm, D510, L340	AISI 304	2
F1	SPINE TEMPRATE D25 m6 - L60 con foro filettato di estrazione	100 Cr 6	4
F2	VITI TE M8X30 CLASSE 8.8 ZINCATE	ACCIAIO	12
F3	DADO M8 ZINCATO	ACCIAIO	12
F4	VITI TE M8X20 CLASSE 8.8 ZINCATE	ACCIAIO	8
F5	VITI TE M27X80 CLASSE 10.9 ZINCATE	ACCIAIO	8
F6	PERNO PRIGIONIERO M42X300	ACCIAIO	6
F7	DADO M42 UNI 5592	ACCIAIO	12
F8	ROSETTA M42 UNI 6542	ACCIAIO	12
F9	VITI TE M24X70 CLASSE 8.8 ISO 4017	ACCIAIO	8
F10	RONDELLA PIANA M27	ACCIAIO	8
A1	FLANGIA D510 X 32	S355	1
A2	ALBERO	39NiCrMo3	1
B1	PIASTRA FRONTALE INCLINATA D510 - L505, SP32	S355	1
B2	PIASTRA DI RIALZO 500X65X35	S355	1
C1	ASSIEME SALDATO CORPO SUPPORTO FLANGIATO ROTANTE	S355	1
C2	FLANGIA DI CHIUSURA D261, D152, Sp13	S355	1
C3	TAPPO DI CHIUSURA D178, SP3	355	1
C4	BRONZINA D178, D150, L 200	Bronzo Massiccio	1
C5	ANELLO DI TENUTA HMRS5-RG D180, D150, L12		2
C6	ANELLO D180, D150, SP 12	Teflon	1
C7	M8X25 ACCIAO CLASSE 8.8	ACCIAO ZINCATO	1
C8	TAPPO FILETTATO 3/8 , con foro sfiato	ACCIAIO	1
C9			

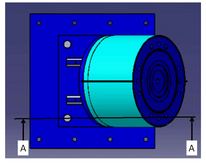

SEZIONE A - A

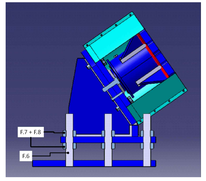

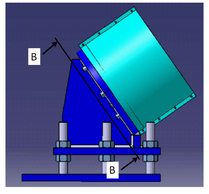

SEZIONE B - B

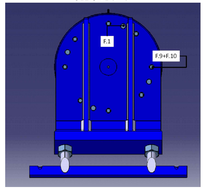

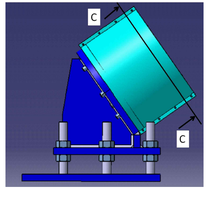

SEZIONE C - C

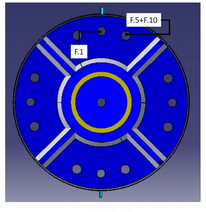

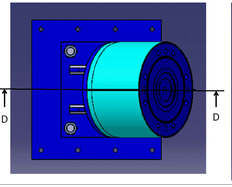

SEZIONE D - D

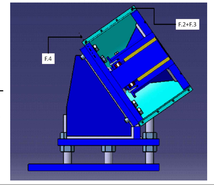

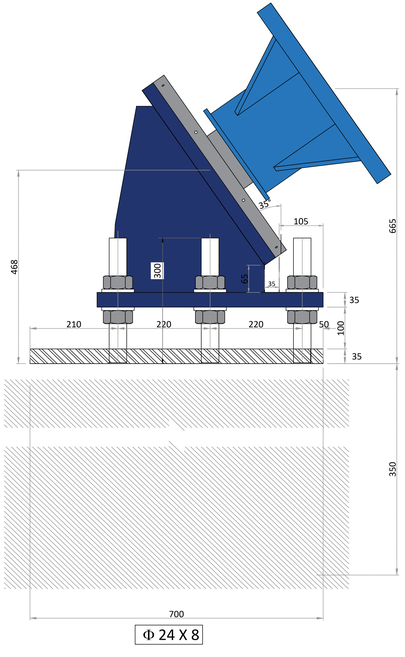

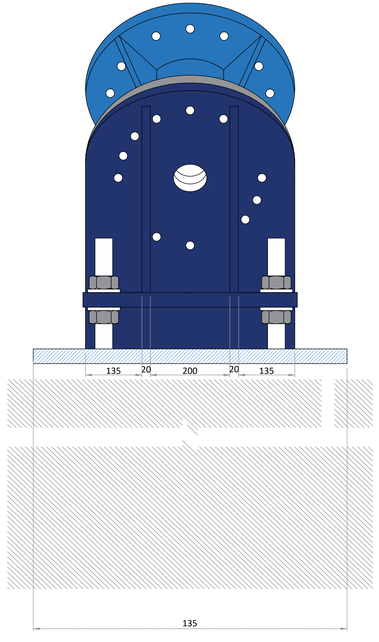

EIC ENTE IDRICO CAMPANO

REGIONE CAMPANIA

GORI

Protocollo d'intesa del 05 Agosto 2020
Regione Campania - Ente idrico campano - Gori Spa
Completamento degli interventi fognario-depurativo del bacino idrografico del fiume Sarno ricadenti nell'Ambito Distrettuale Sarnese Vesuviano di cui alla L.R. n. 15/2015



Impianto di depurazione di Scafati

Comprensorio depurativo Medio Sarno SUB 1
Progetto di adeguamento

GORI
UNITA' INVESTIMEN, PROGRAM & SERVICES

Gruppo di progettazione
ing. Domenico Cesare
ing. Angelo Ponticelli
geom. Raimondo Nugnes
ing. Daniele D'Avino

INT 7320

PROGETTO DEFINITIVO

Elaborato: C1.2

Scala: 1:10 - 1:2

Titolo:
ELABORATI TECNICI STRUTTURALI
ASSIEME
SUPPORTO INFERIORE

Rev	Motivo della revisione	Data	Redatto	Verificato	Approvato
0	Emissione per approvazione	Marzo 2021			
1	Verifica progetto	Settembre 2021			

Esecuzione delle Opere	Prestazioni Specialistiche	Il Progettista	Il R.U.P.
		ing. Domenico Cesare	ing. Francesco Ascione

CESARE DOMENICO
Ordine degli Ingegneri della Provincia di Salerno
Sez. A
Settore Civile e Ambientale
Settore Industriale
Settore dell'Informazione
RISALENTE

ASCIONE FRANCESCO
Ordine degli Ingegneri della Provincia di Salerno
Sez. A
Settore Civile e Ambientale
Settore Industriale
Settore dell'Informazione
RISALENTE

Il presente progetto è protetto a termini di legge.