PLANIMETRIA STATO DEI LUOGHI 1:200

STATO DEI LUOGHI

LEGENDA

1. INGRESSO LIQUAMI
2. GRIGLIA GROSSOLANA
3. GRIGLIA FINE

4.1 DISSABBIATORE A PISTA

4.2 DISSABBIATORE LONGITUDINALE

5. VASCHE DI OSSIDAZIONE
6. VASCHE DI SEDIMENTAZIONE
7. MANUFATTO DOSAGGIO CLORO
8. VASCHE DI CONTATTO
9. IMPIANTO DI SOLLEVAMENTO CONDOTTA SOTTOMARINA
10. STABILIZZAZIONE FANGHI
11. ISPESSITORE FANGHI
12. SOLLEVAMENTO FANGHI DI RICIRCOLO E FANGHI DI SUPERO
13. DISIDRATAZIONE FANGHI
14. SILOS CONDIZIONAMENTO FANGHI
15. EDIFICIO SERVIZI
16. CABINA DI TRASFORMAZIONE ELETTRICA
17. GRUPPO ELETTROGENO
18. LOCALE COMPRESSORE ARIA DISSABBIATORE
19. SILOS DOSAGGIO CALCE
20. LETTI DI ESSICCAMENTO

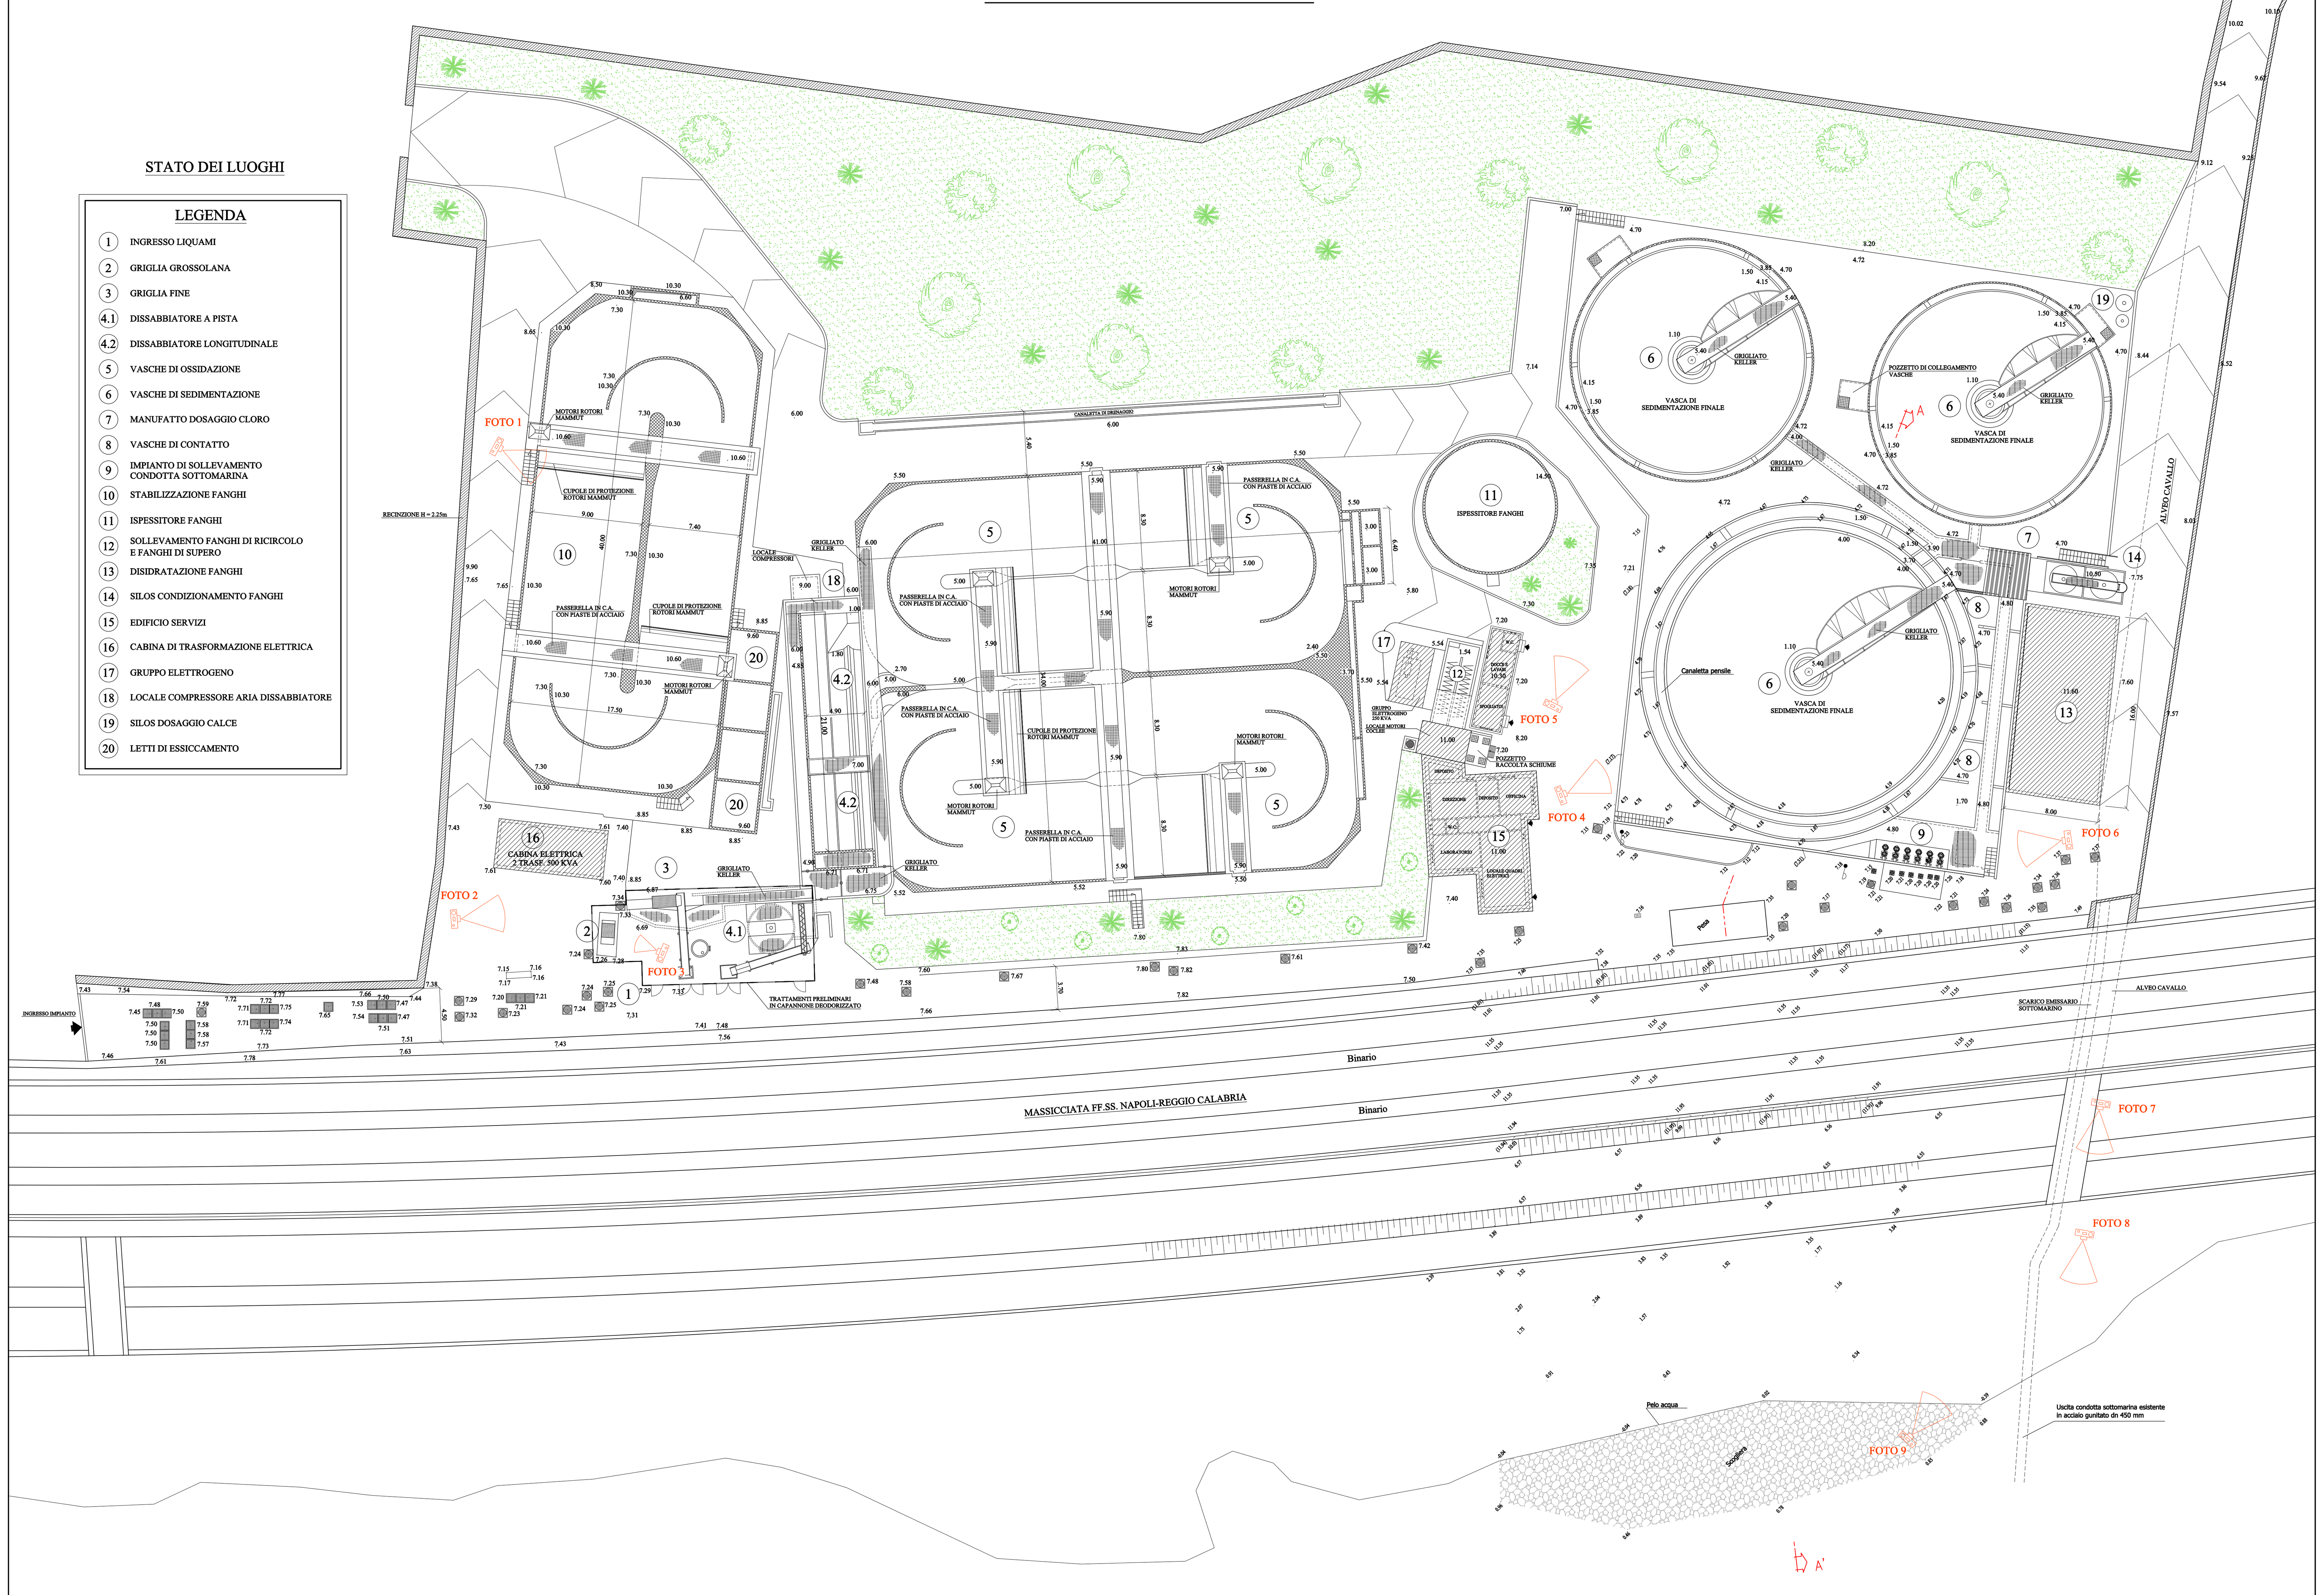

FOTO 1
Veduta panoramica dell'impianto

FOTO 2
Comparto pretrattamenti confinato in capannone deodorizzato

Dettaglio degli Intern

FOTO 4
Veduta panoramica dei sedimentatori

FOTO 5
Veduta panoramica dei sedimentatori

Impianto di sollevam

FOTO 7
Dettaglio dello sbocco dell'Alveo Cavallo

FOTO 8
Dettaglio della condotta sottomarina esistente dn 450 mm

Dettaglio della condotta

SEZIONE A-A' - Scala 1:200

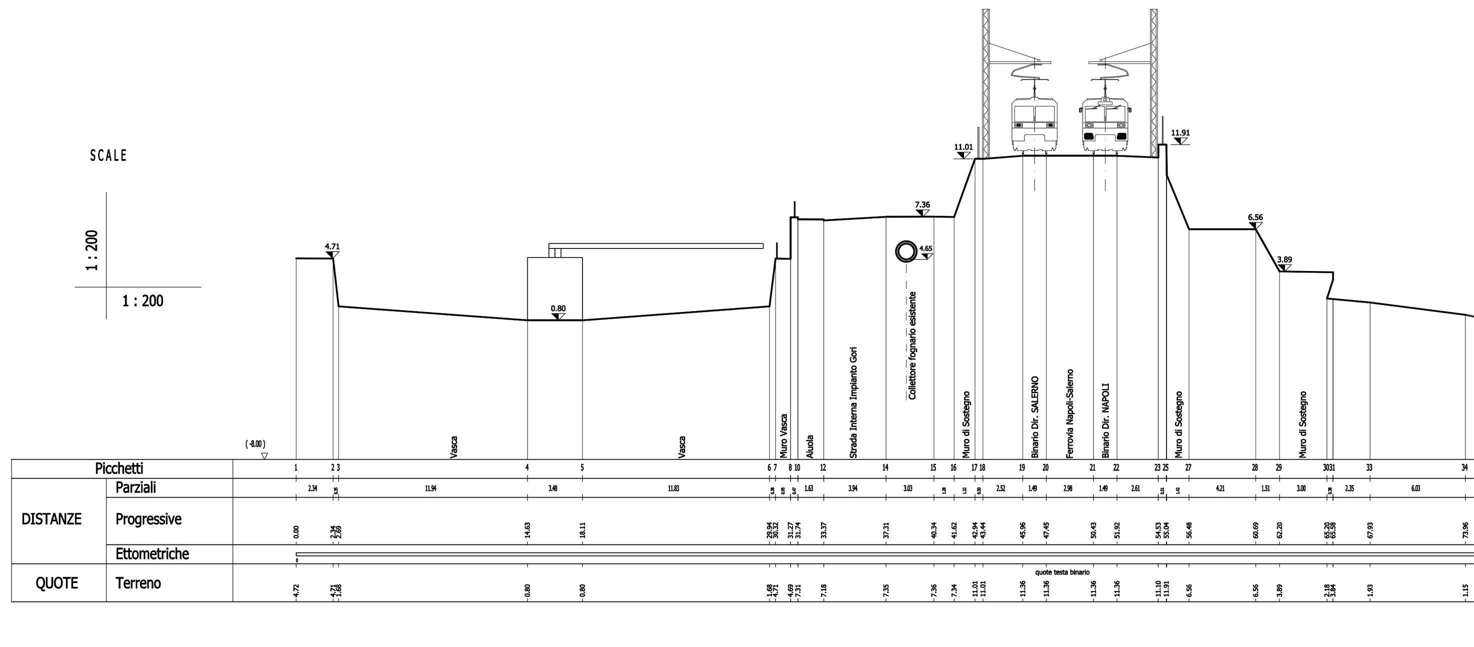

Ambito Territoriale Ottimale n.3
Ente d'Ambito Sarnese Vesuviano

GORI
GESTIONE OTTIMALE RISORSE IDRICHE

Comune di Torre del Greco
Riabilitazione della rete fognaria interna e collettamento dei reflui ai sistemi depurativi comprensoriali
- 2° Lotto -

ags AceaGori Servizi Gruppo Acea	7305	PROGETTO DEFINITIVO
INGEGNERIA Il Responsabile ing. Domenico Cesare	Elaborato: EG 05a	Titolo: **STATO DI FATTO** **Impianto di depurazione S.Giuseppe alle Paludi** Planimetria di dettaglio e sezione trasversale
	Scala: 1:200	
COLLABORATORI geom. Domingo Gambardella geom. Raimondo Nugnes		
DATA		

Revisione	Data	Redatto	Verificato	Approvato

DIRETTORE TECNICO ing. Antonio De Cicco	IL R.U.P.