
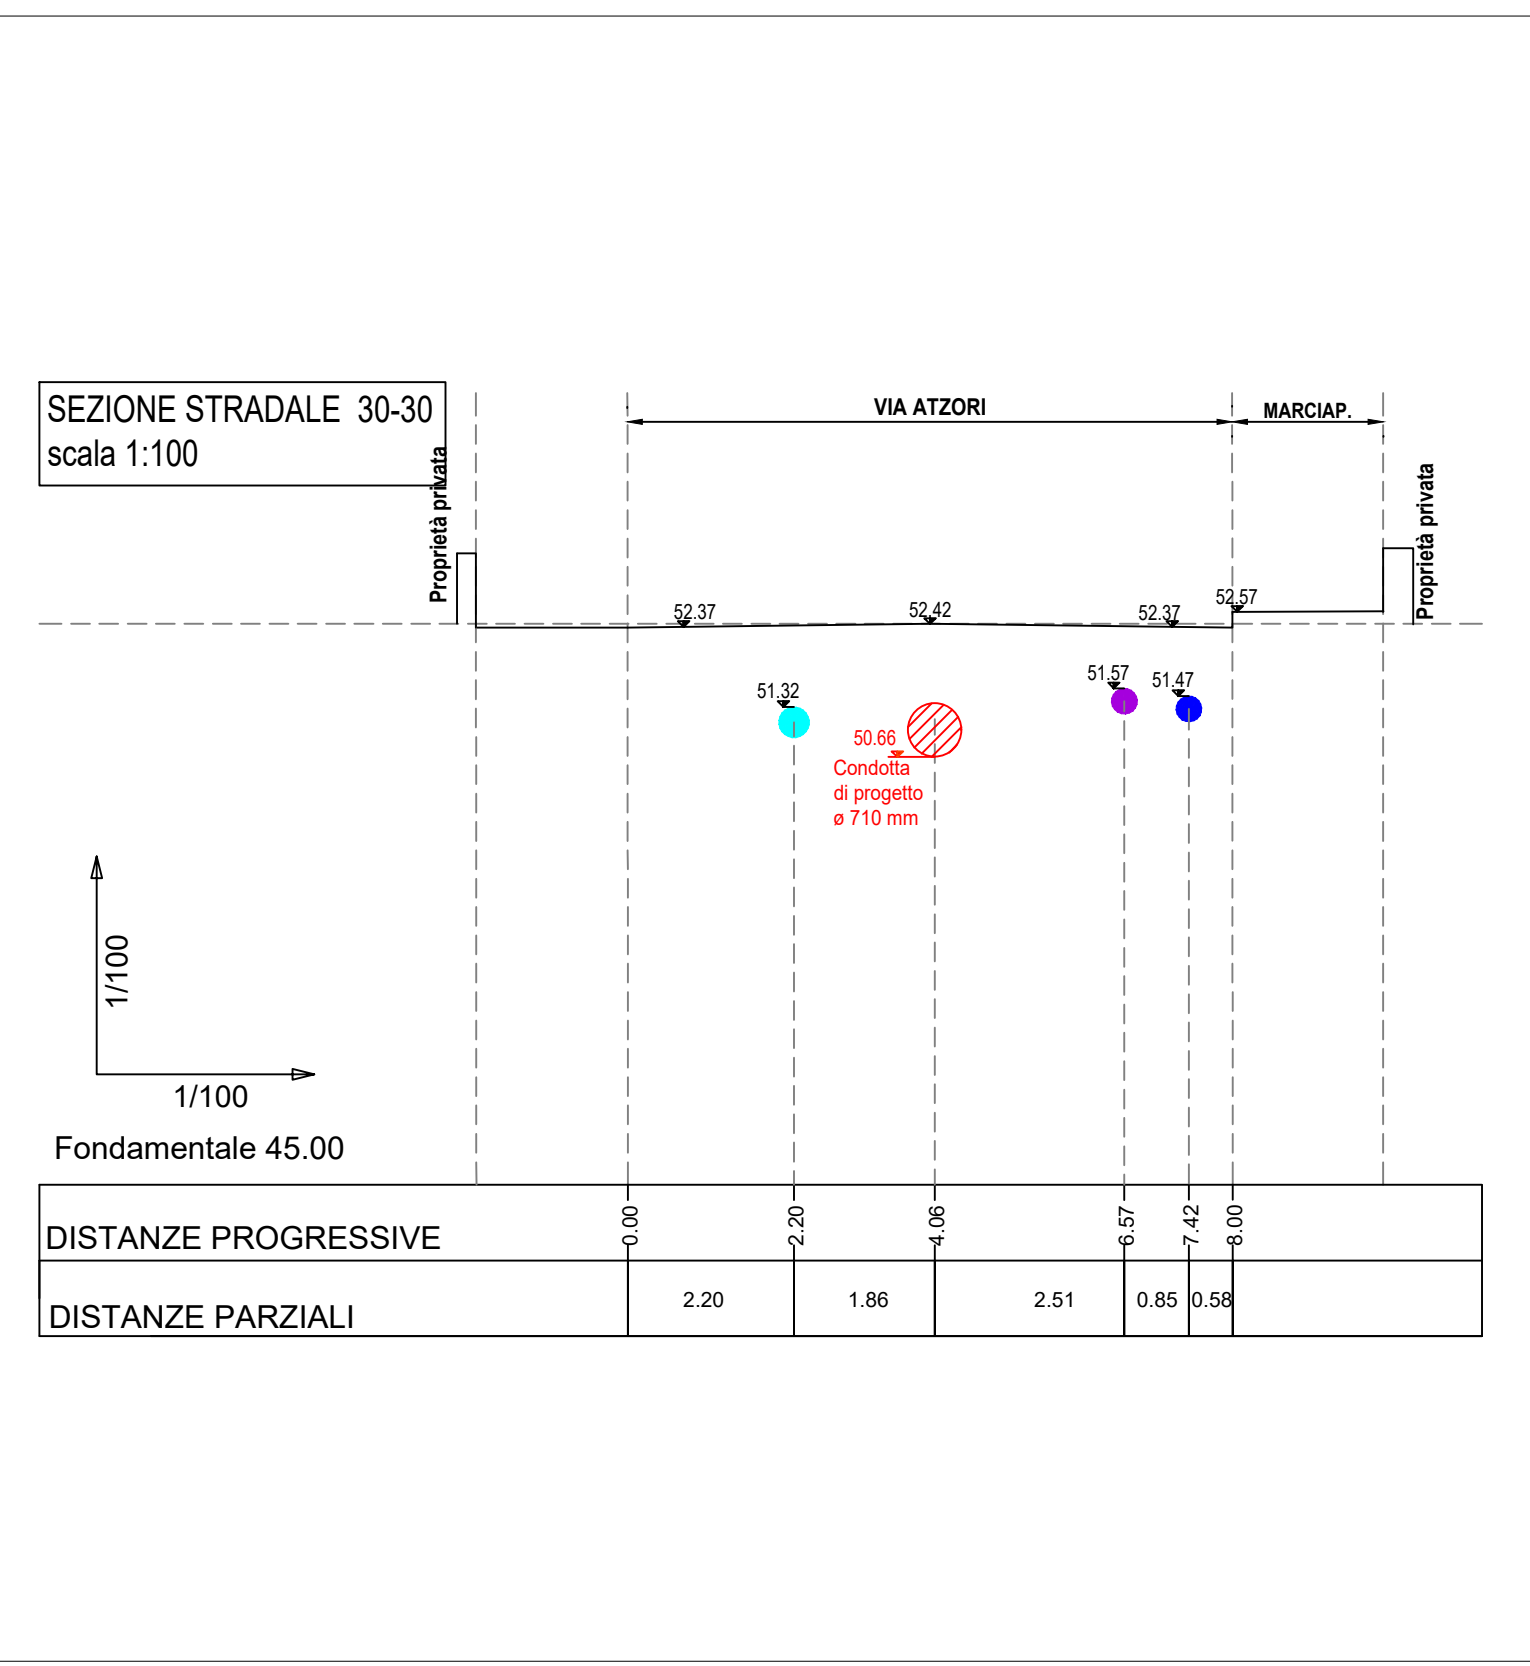
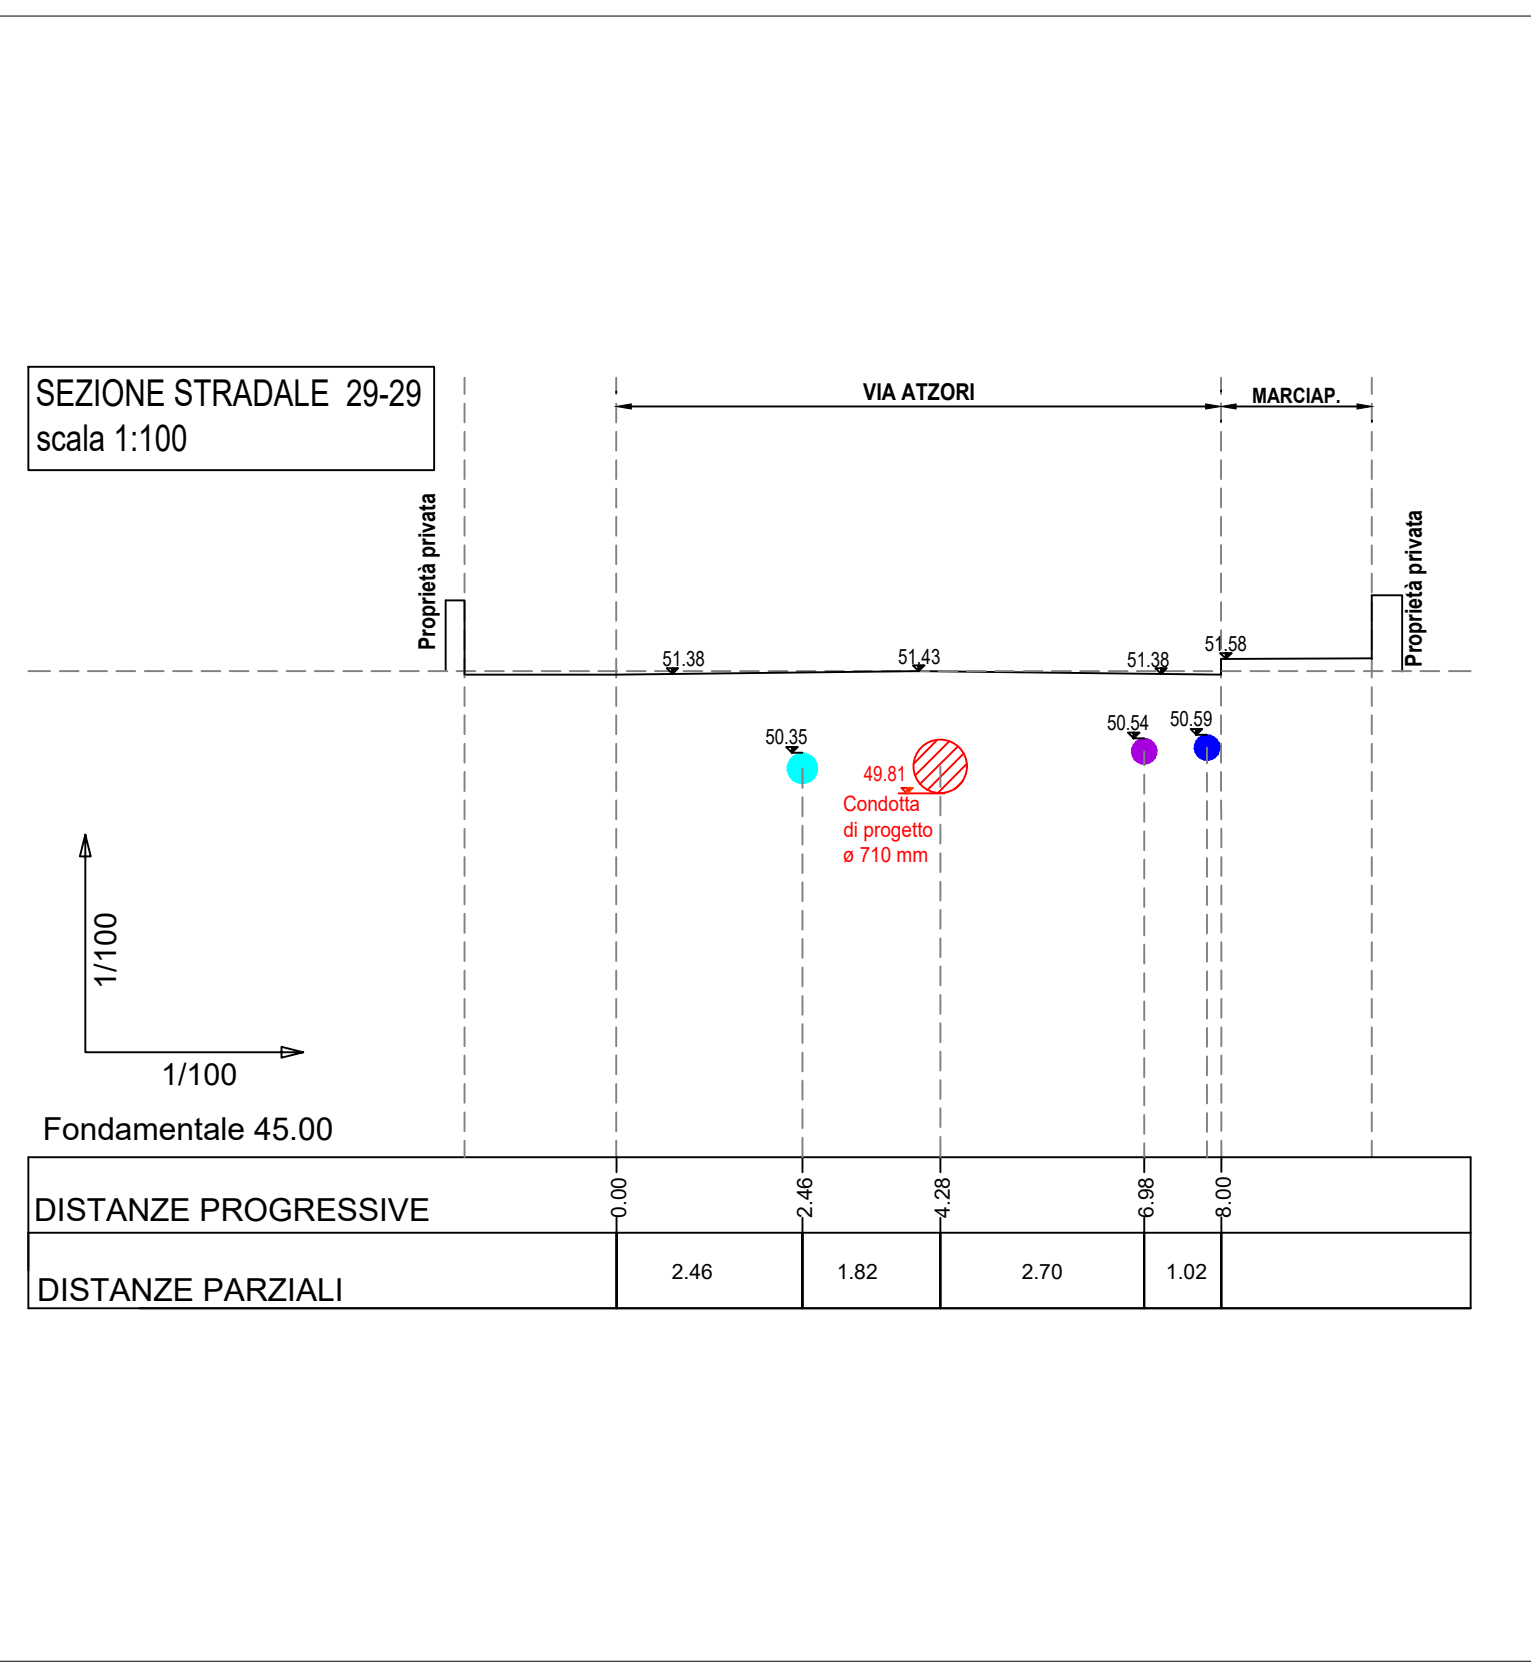
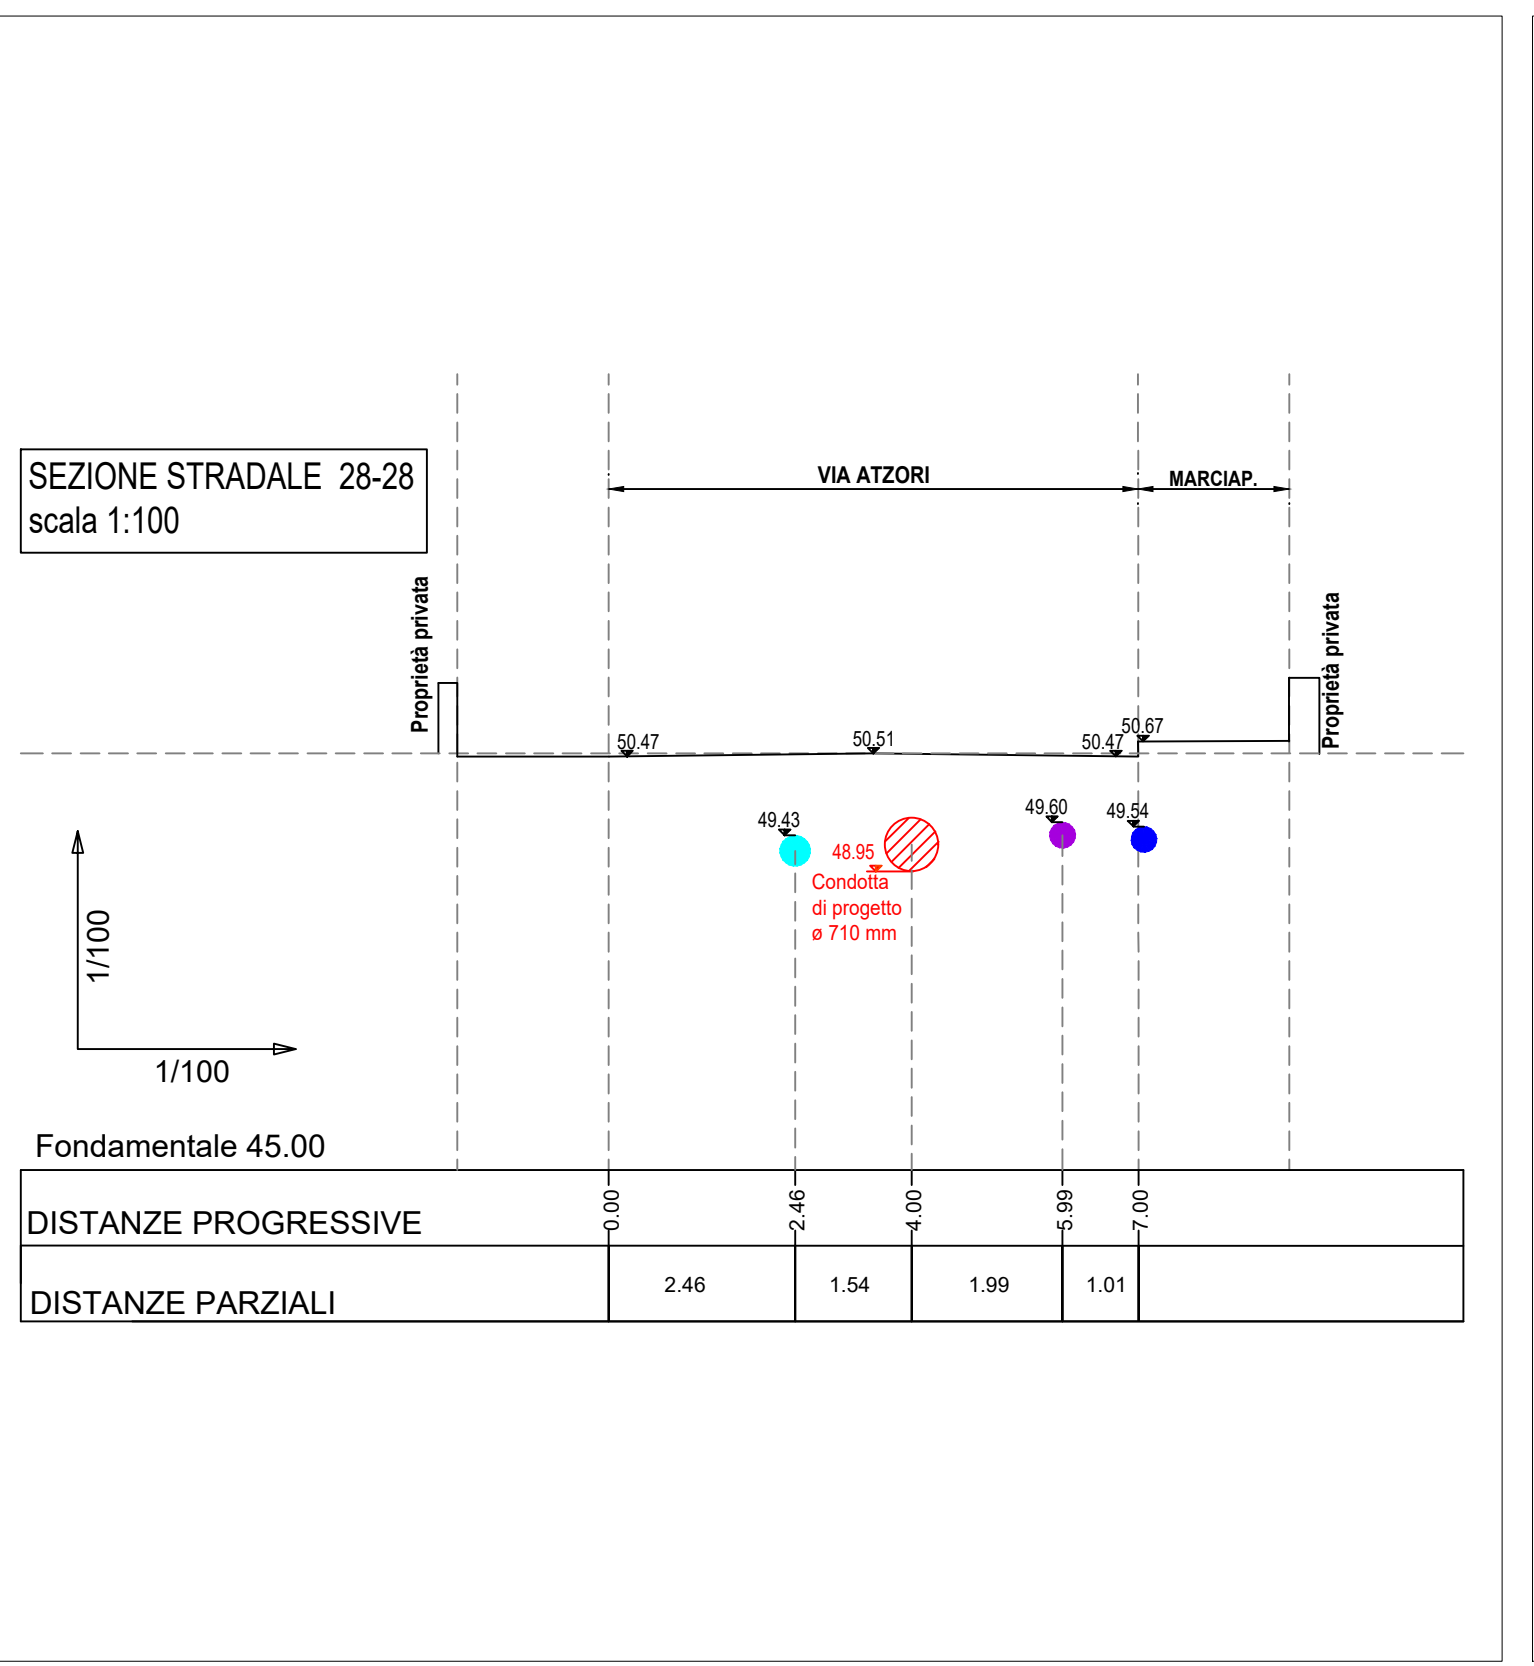
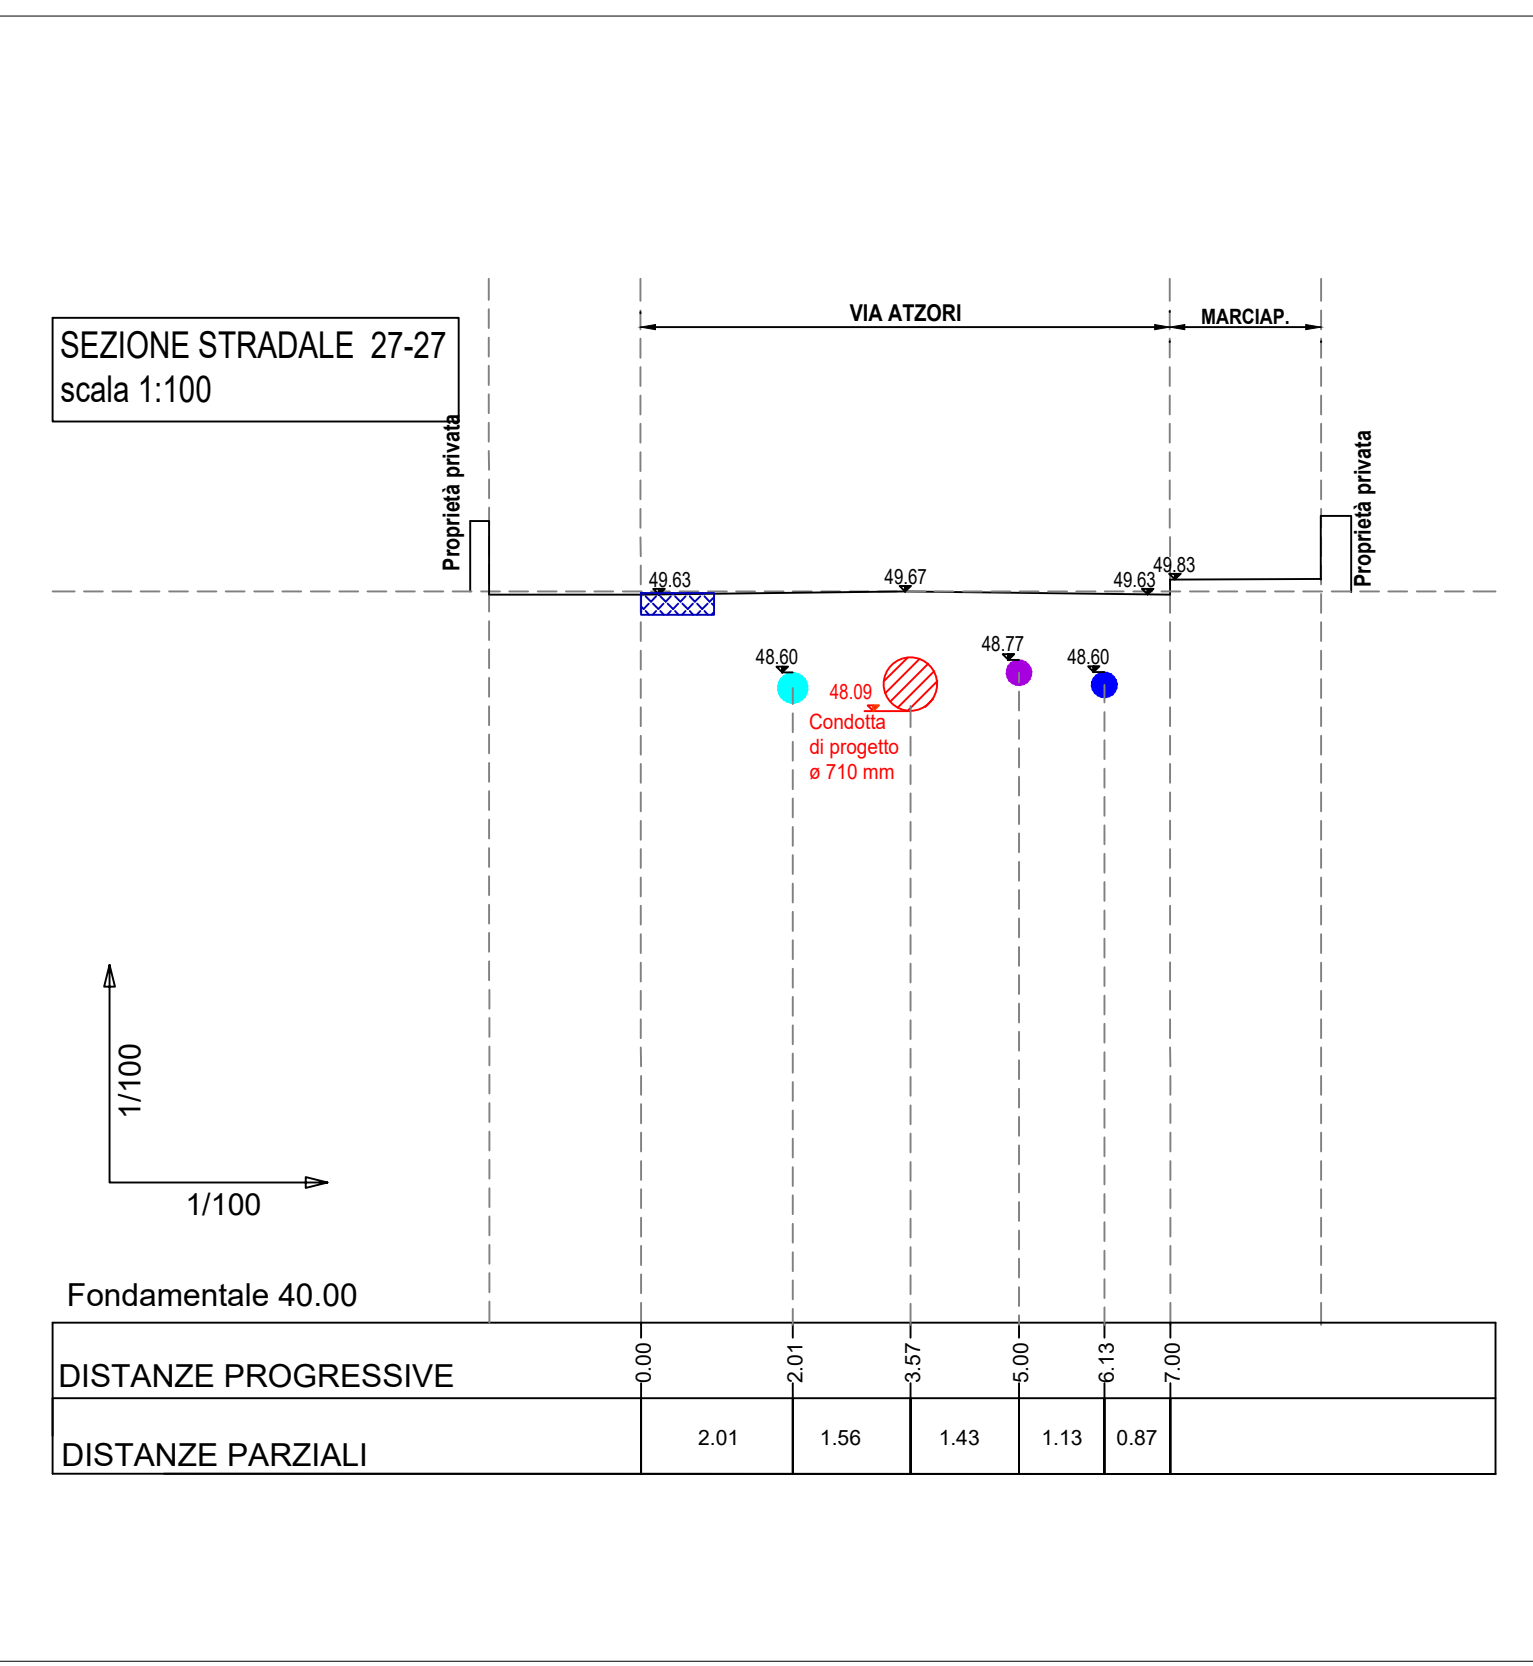
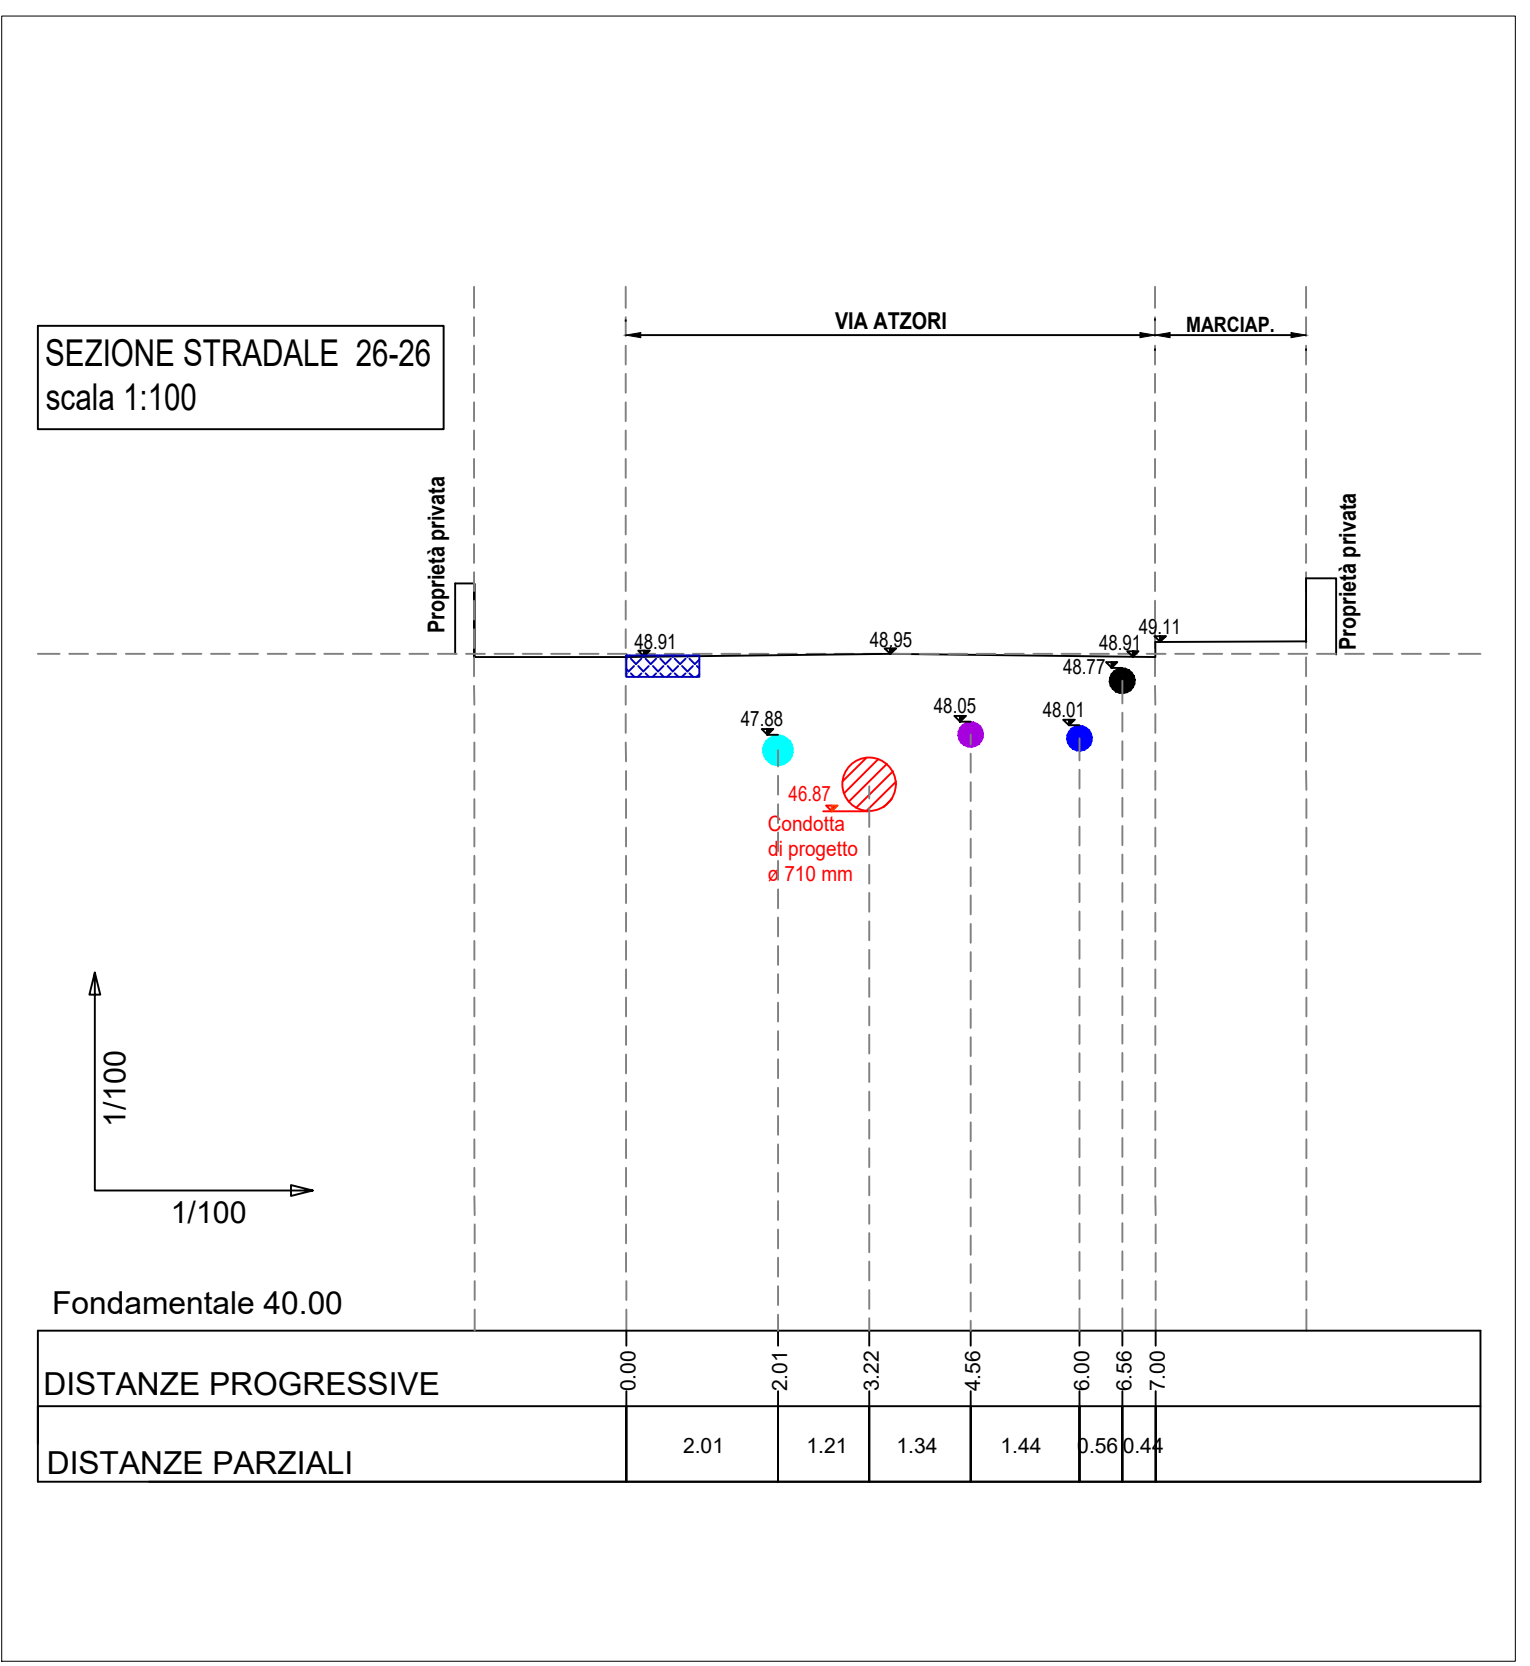
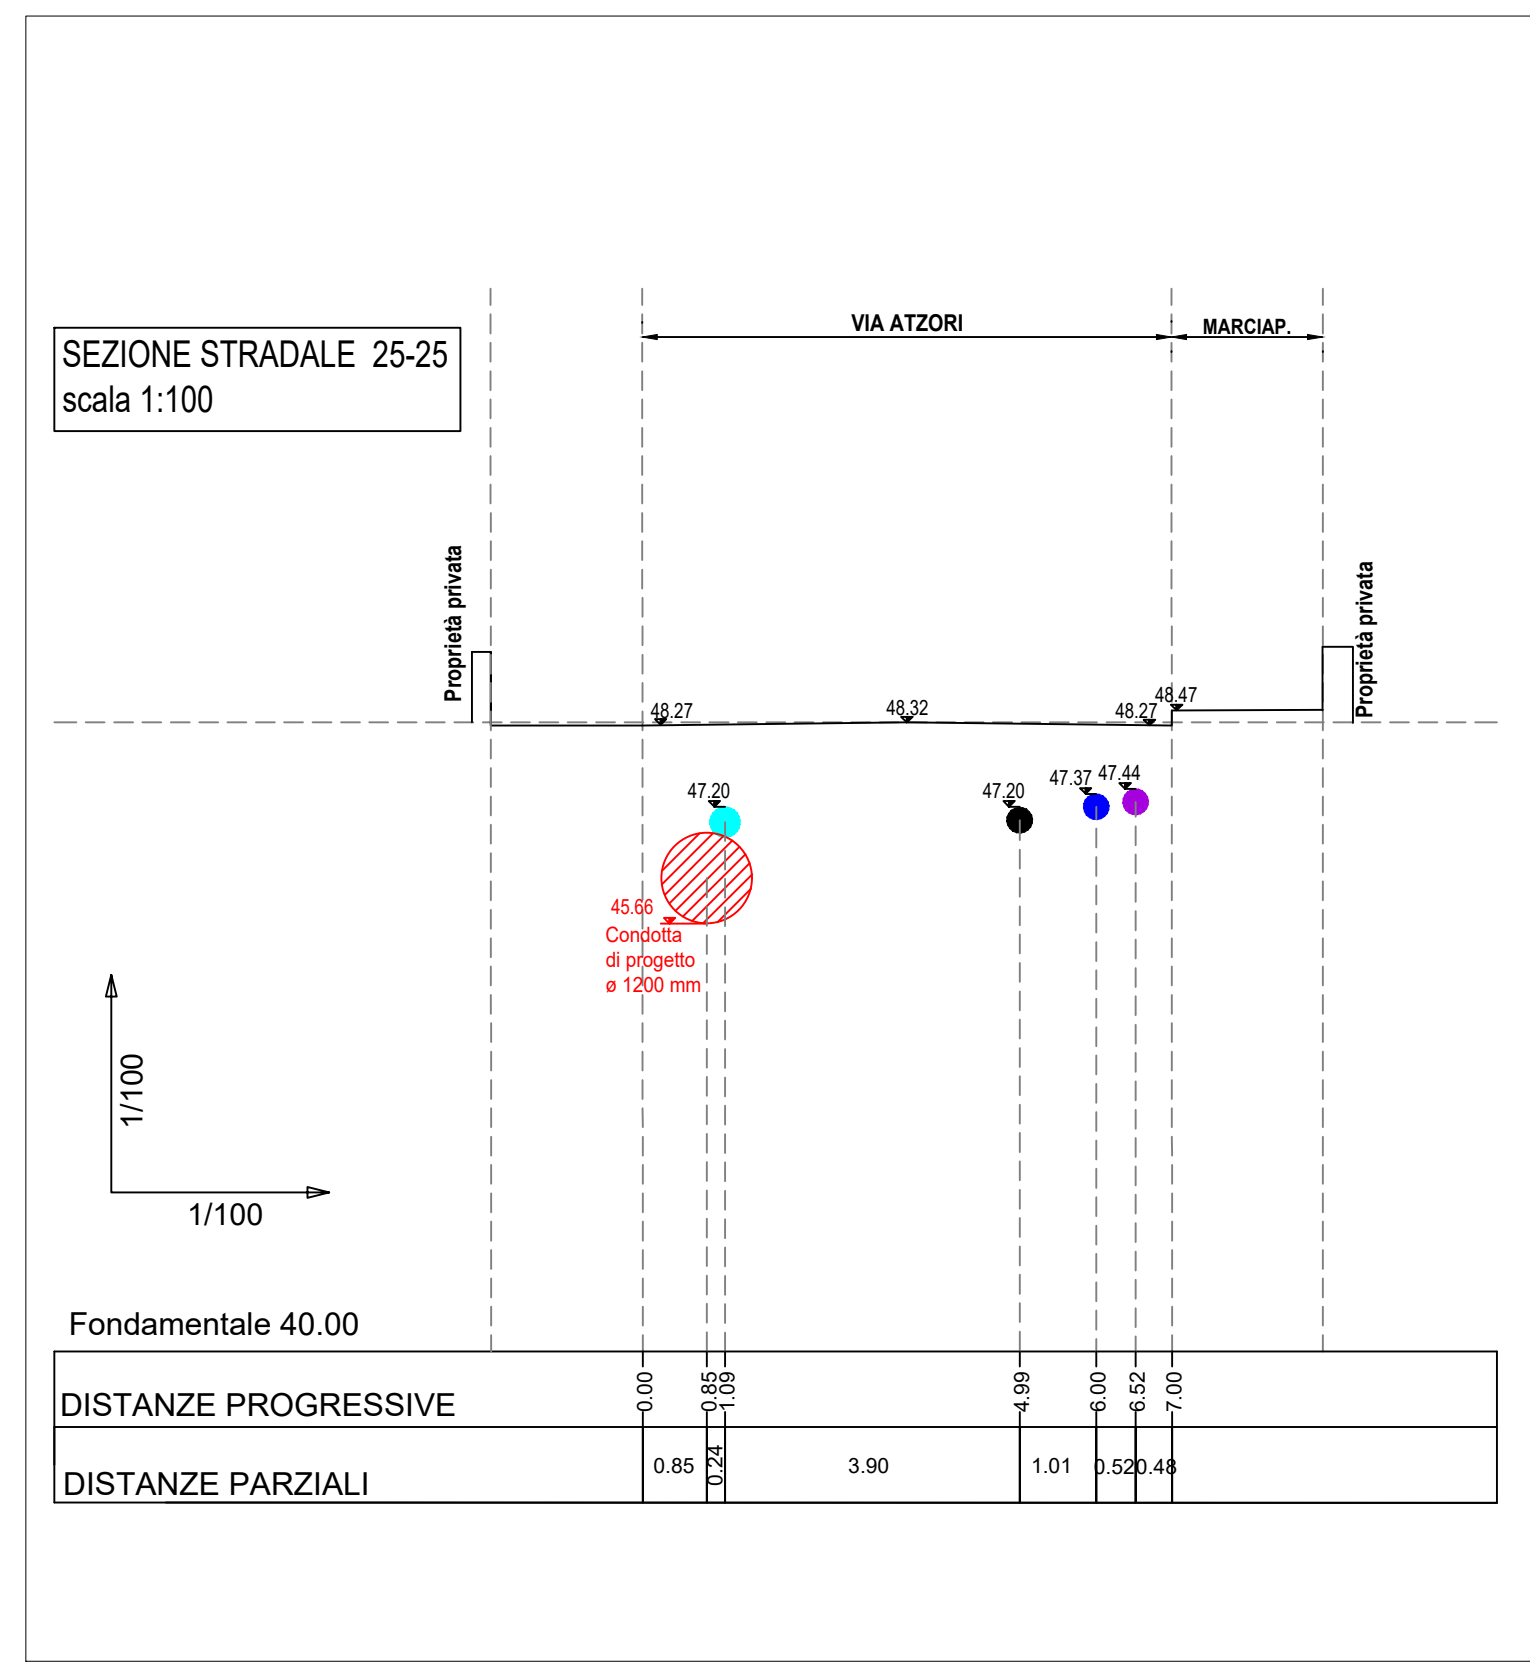
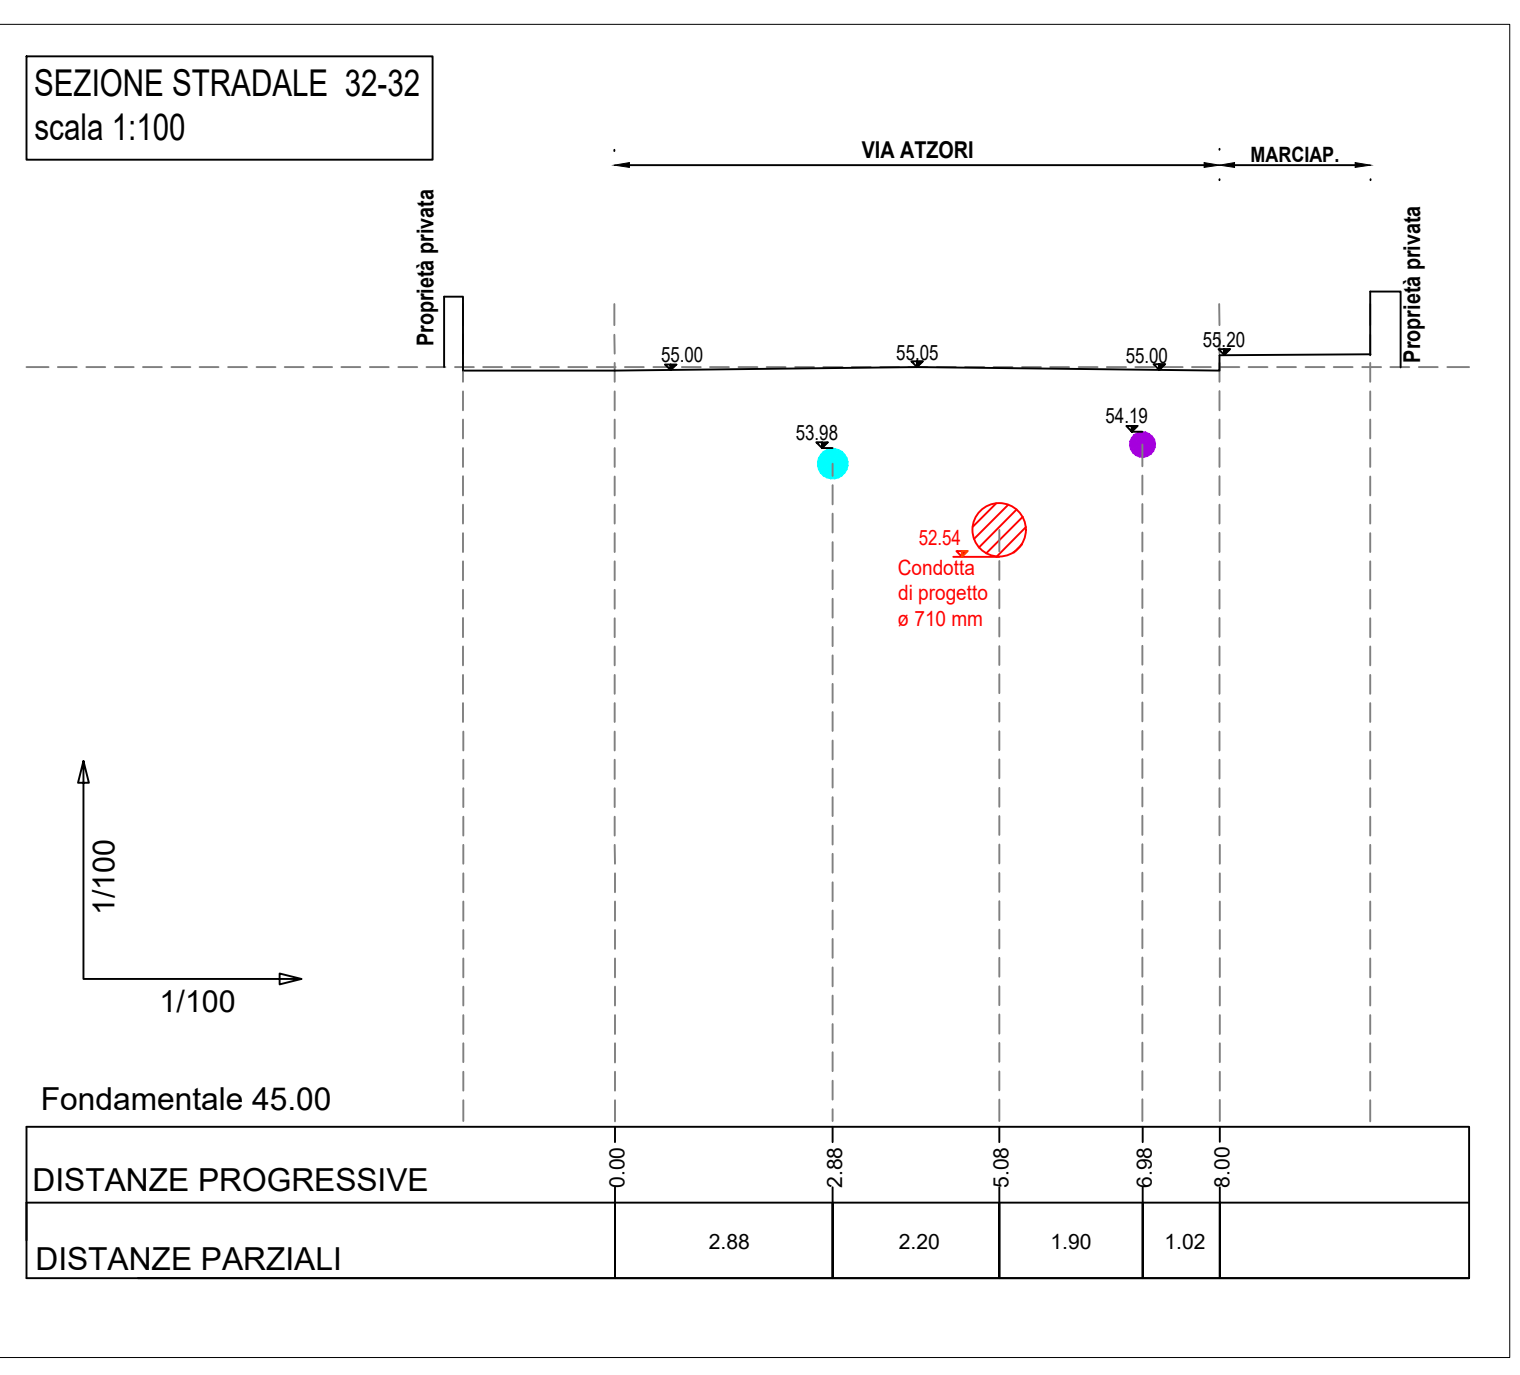
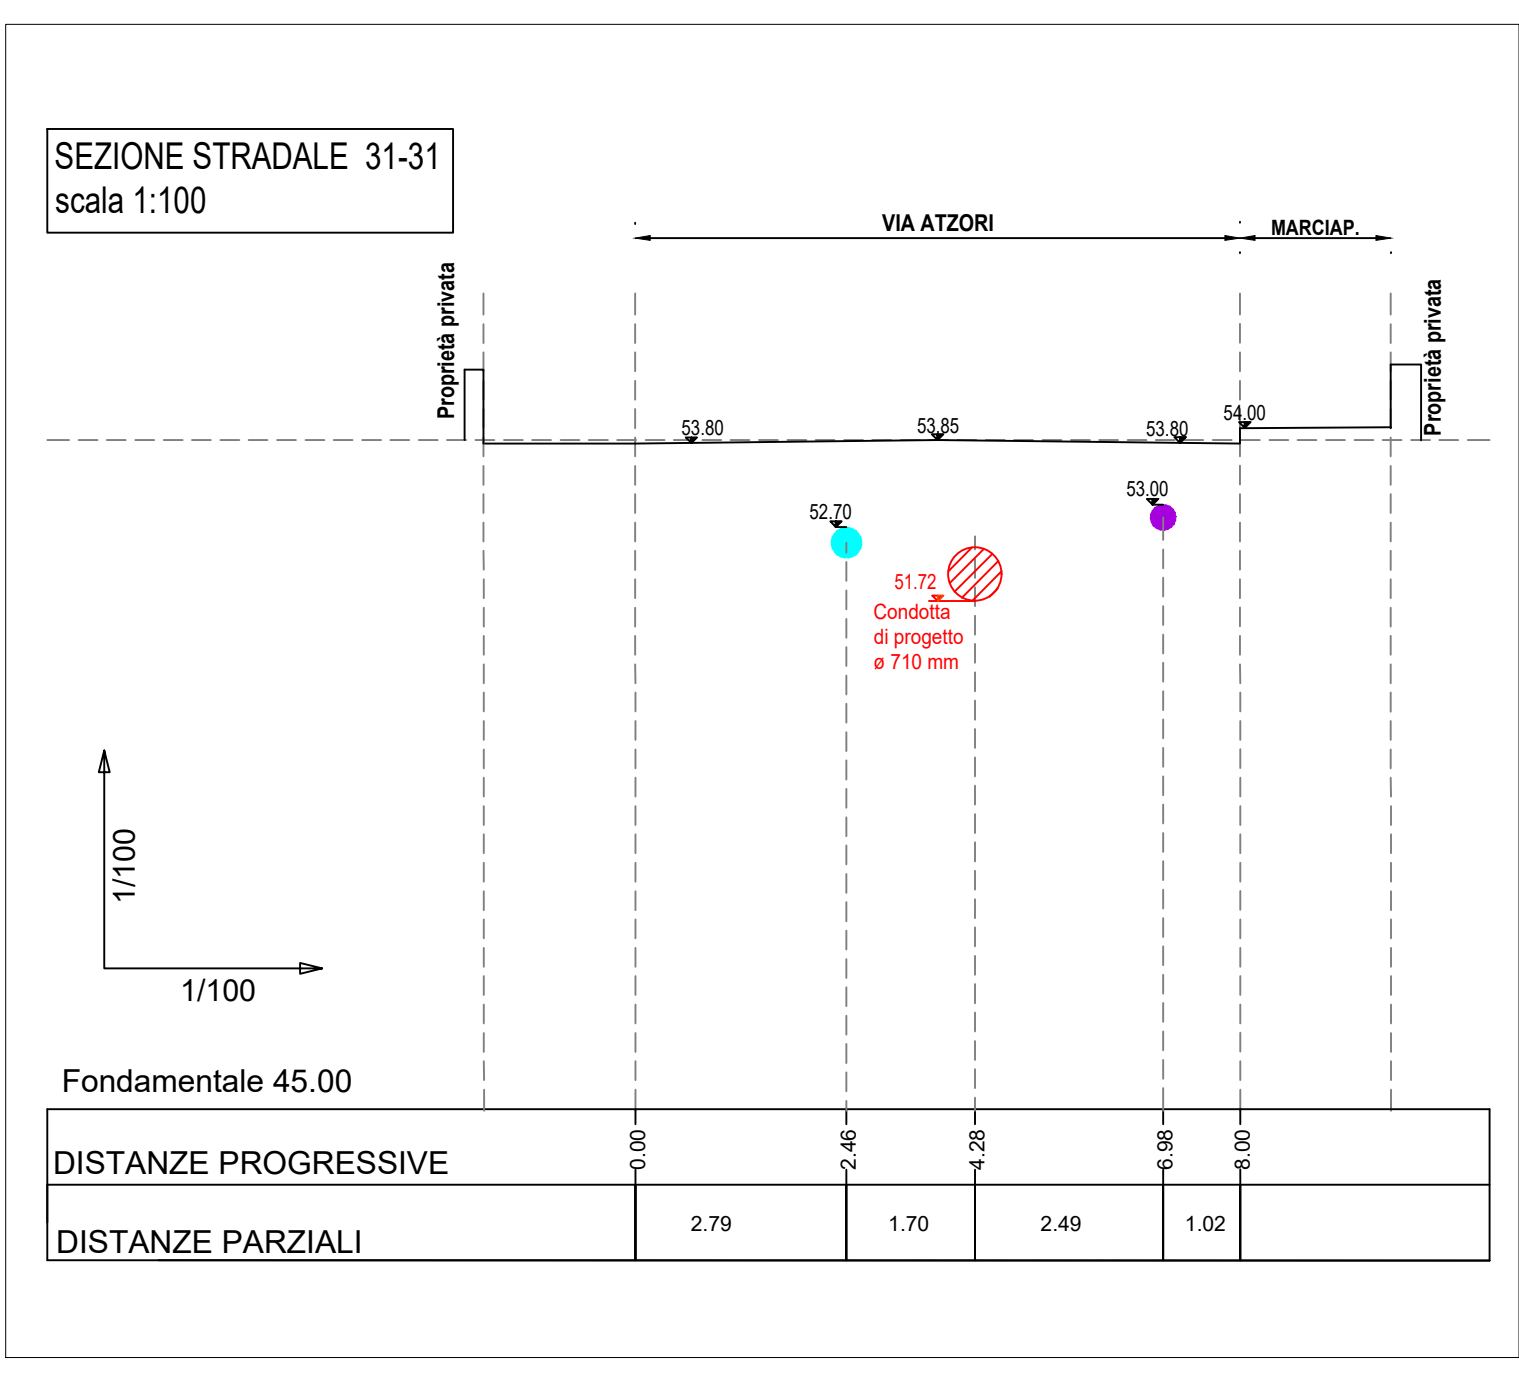


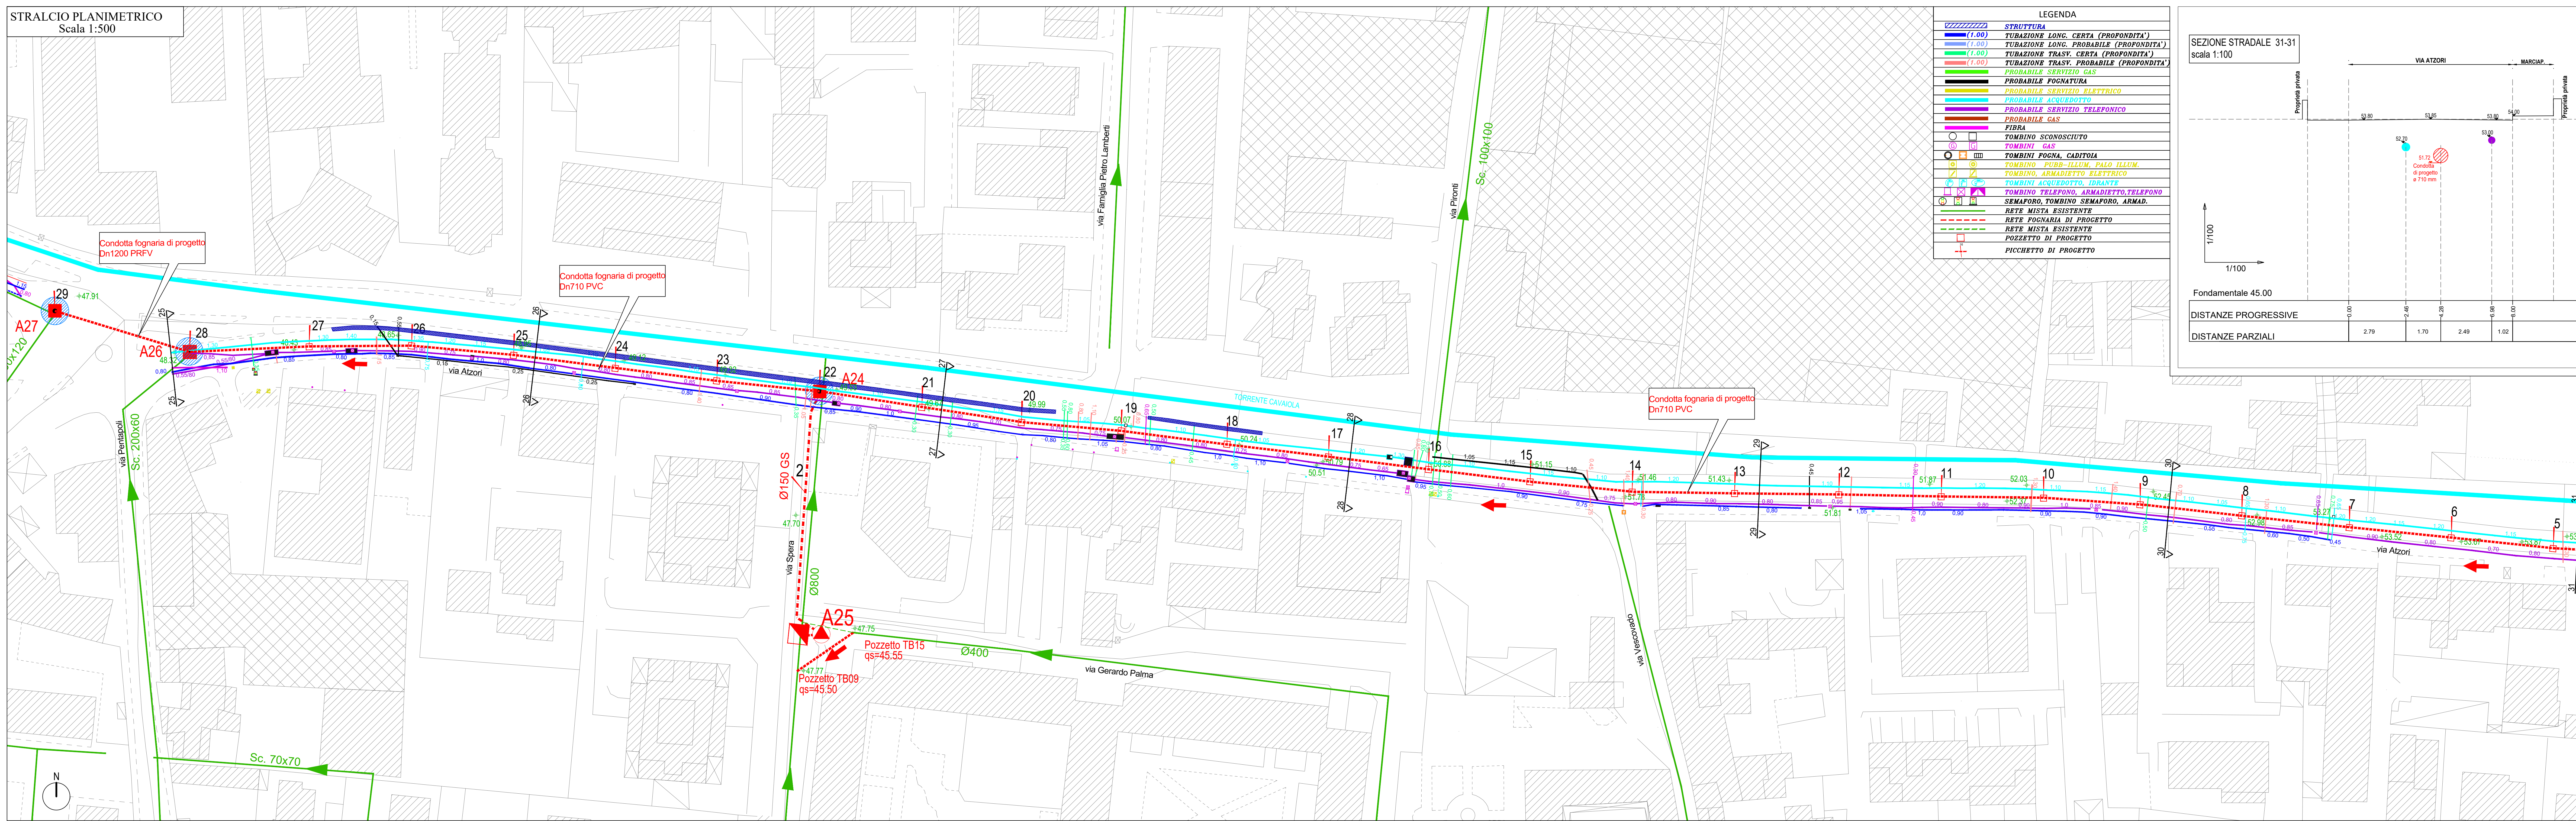

**Comune di Nocera Inferiore**  
COMPLETAMENTO DELLA RETE FOGNARIA  
1° LOTTO - STRALCIO A

**INT 7308**  
Elaborato: **H2**  
Scala: **VARIE**

**PROGETTO ESECUTIVO**  
Tratto: **PLANIMETRIA DI DETTAGLIO DEGLI INTERVENTI CON INDIVIDUAZIONI DELLE INTERFERENZE:**  
via Atzori Tratto A23-A26  
Stralcio planimetrico e sezioni trasversali.

**IL PROGETTISTA**  
Ing. Domenico Cesare

**IL RUP**