




**SEZIONE DI SCAVO DN1400  
CON RICOPRIMENTO TUBAZIONE <70CM**

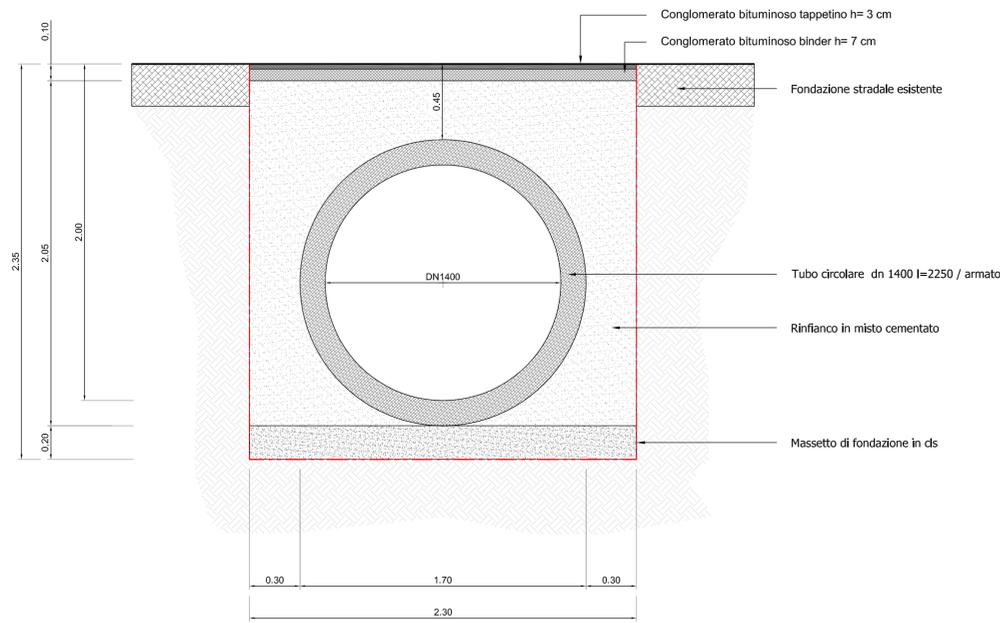


**SEZIONE DI SCAVO DN1400  
CON RICOPRIMENTO TUBAZIONE = 70CM**

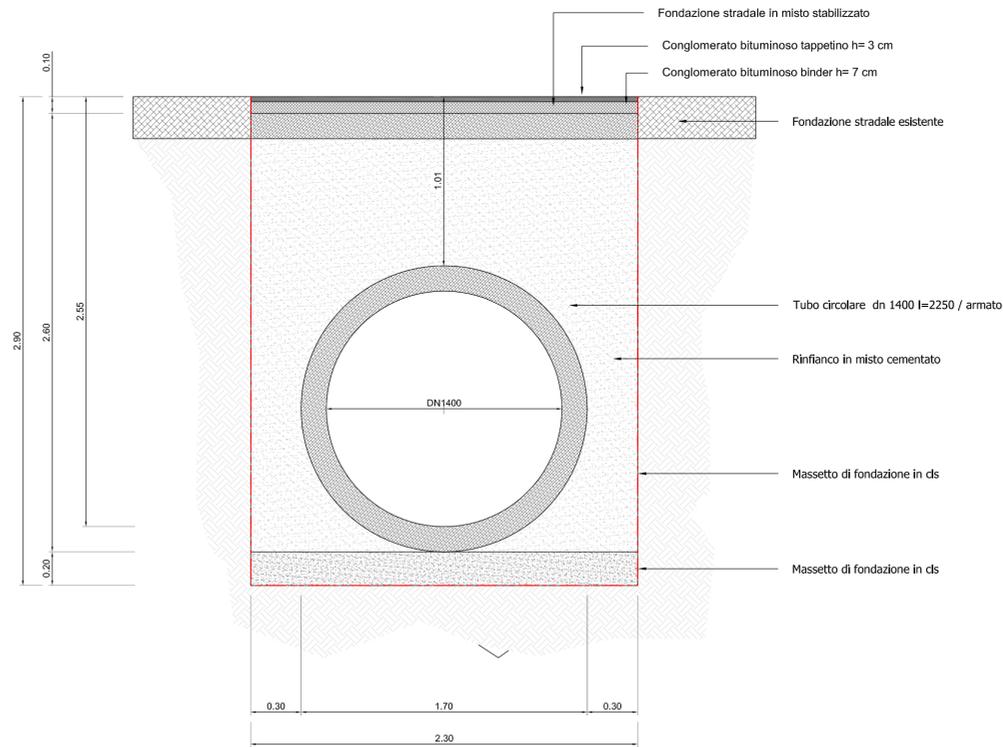


**SEZIONE DI SCAVO  
CON RICOPRIMENTO TUBAZIONE <70CM**

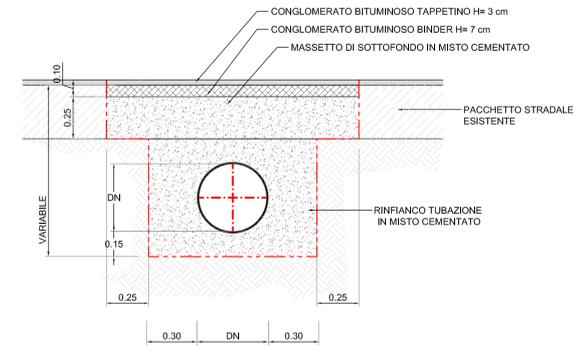


**SEZIONE TIPO DI SCAVO**

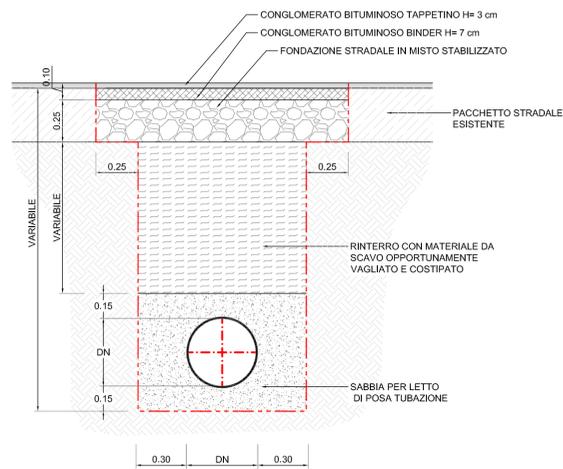

**SEZIONE TIPO PER SCAVI SUPERIORI AD 1.50m**

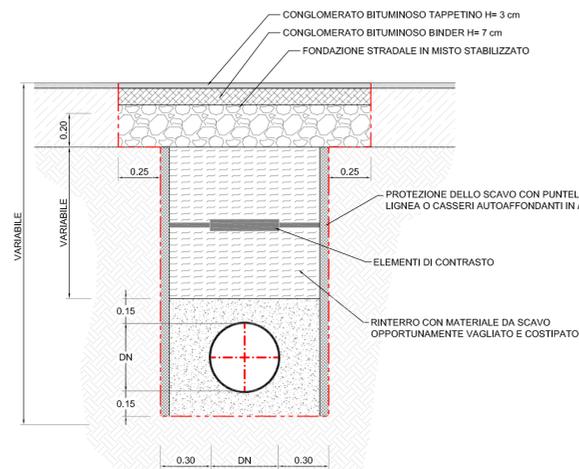

**PAVIMENTAZIONE STRADALE IN LASTRICATO DI BASOLATI  
SEZIONE TIPO DI SCAVO**

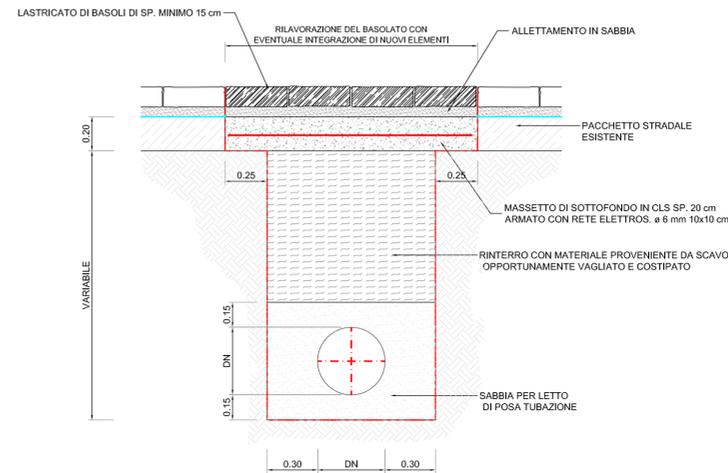

Ambito Distrettuale Sarnese Vesuviano  
Legge 02/12/2015



OPERA FINANZIATA A VALERE SULLE RISORSE DEL FSC  
DI CUI ALLA DELIBERAZIONE CIPE 79/2012

OGGETTO DI SERVIZIO  
"TUTELARE E MIGLIORARE LA QUALITA'  
DELL' AMBIENTE, IN RELAZIONE AL SERVIZIO  
IDRICO INTEGRATO"  
Deliberazione Giunta Regionale della Campania n°94 del 09/03/2015

**COMUNE DI BRUSCIANO**

**INTERVENTI PER IL COMPLETAMENTO  
ED IL COLLETTAMENTO DELLA RETE FOGNARIA**

**ags**  
AccaGori Servizi  
Gruppo Acea

INGEGNERIA  
Il Responsabile  
ing. Domenico Cesare

COLLABORATORI  
arch. Carmela Consoi  
geom. Raimondo Nigges  
geom. Vincenzo Guio

DIRETTORE TECNICO  
ing. Antonio De Cicco

DATA  
Novembre 2016

INT 7301

Elaborato:  
EG.20

Scala:  
1:25

Titolo:  
  
Sezioni tipo di scavo

Revisione	Data	Redatto	Verificato	Approvato

IL PROGETTISTA ing. Domenico Cesare	IL R.U.P.
--	-----------