


Ambito Territoriale Ottimale n.3
Ente d'Ambito Sarnese Vesuviano



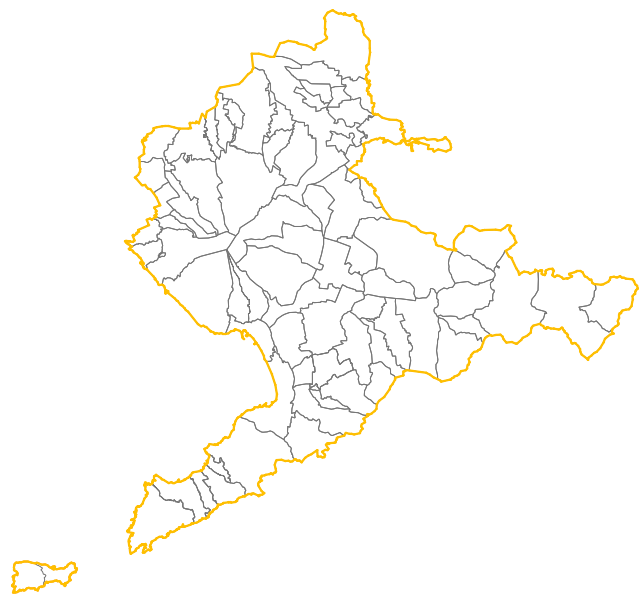

ACCORDO QUADRO PER L'ESECUZIONE DELLE
OPERE CIVILI E SUPPORTO ALLA POSA DELLE
CONDOTTE IDRICHE RICADENTI DEL TERRITORIO
DELL' A.T.O. 3 SARNESE - VESUVIANO

Elaborato: **TAV.04**
INT. 1181

data: **GIUGNO 2016**

Titolo:
Particolari esecutivi - Tipologici
Pozzetti prefabbricati




INGEGNERIA
E Progettazione
ing. Domenico Cesare


IL R.U.P.

Responsabile
ing. Antonio De Cicco


POZZETTI IN C.A.V. 150x150 cm

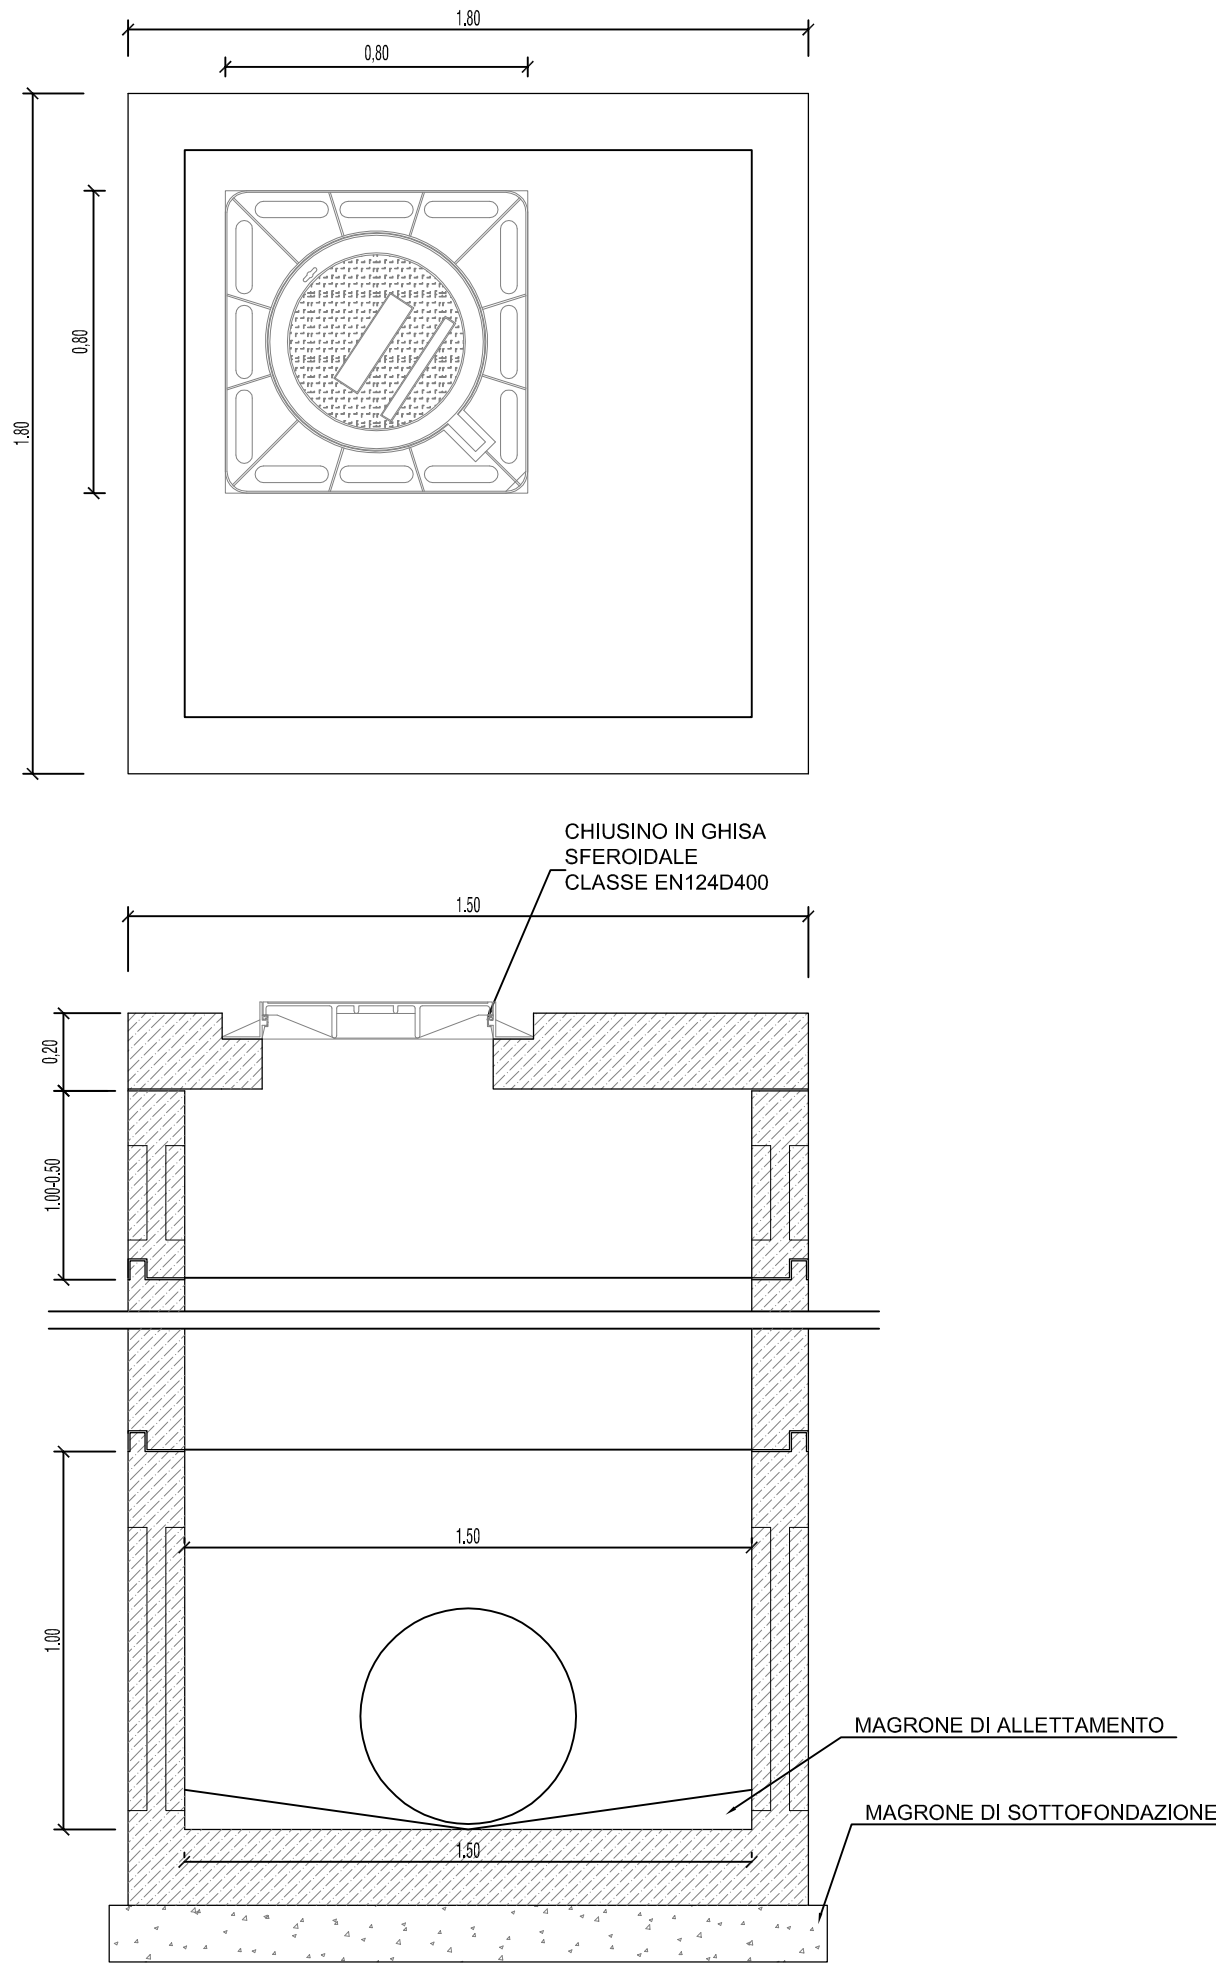

POZZETTI IN C.A.V. 120x120 cm

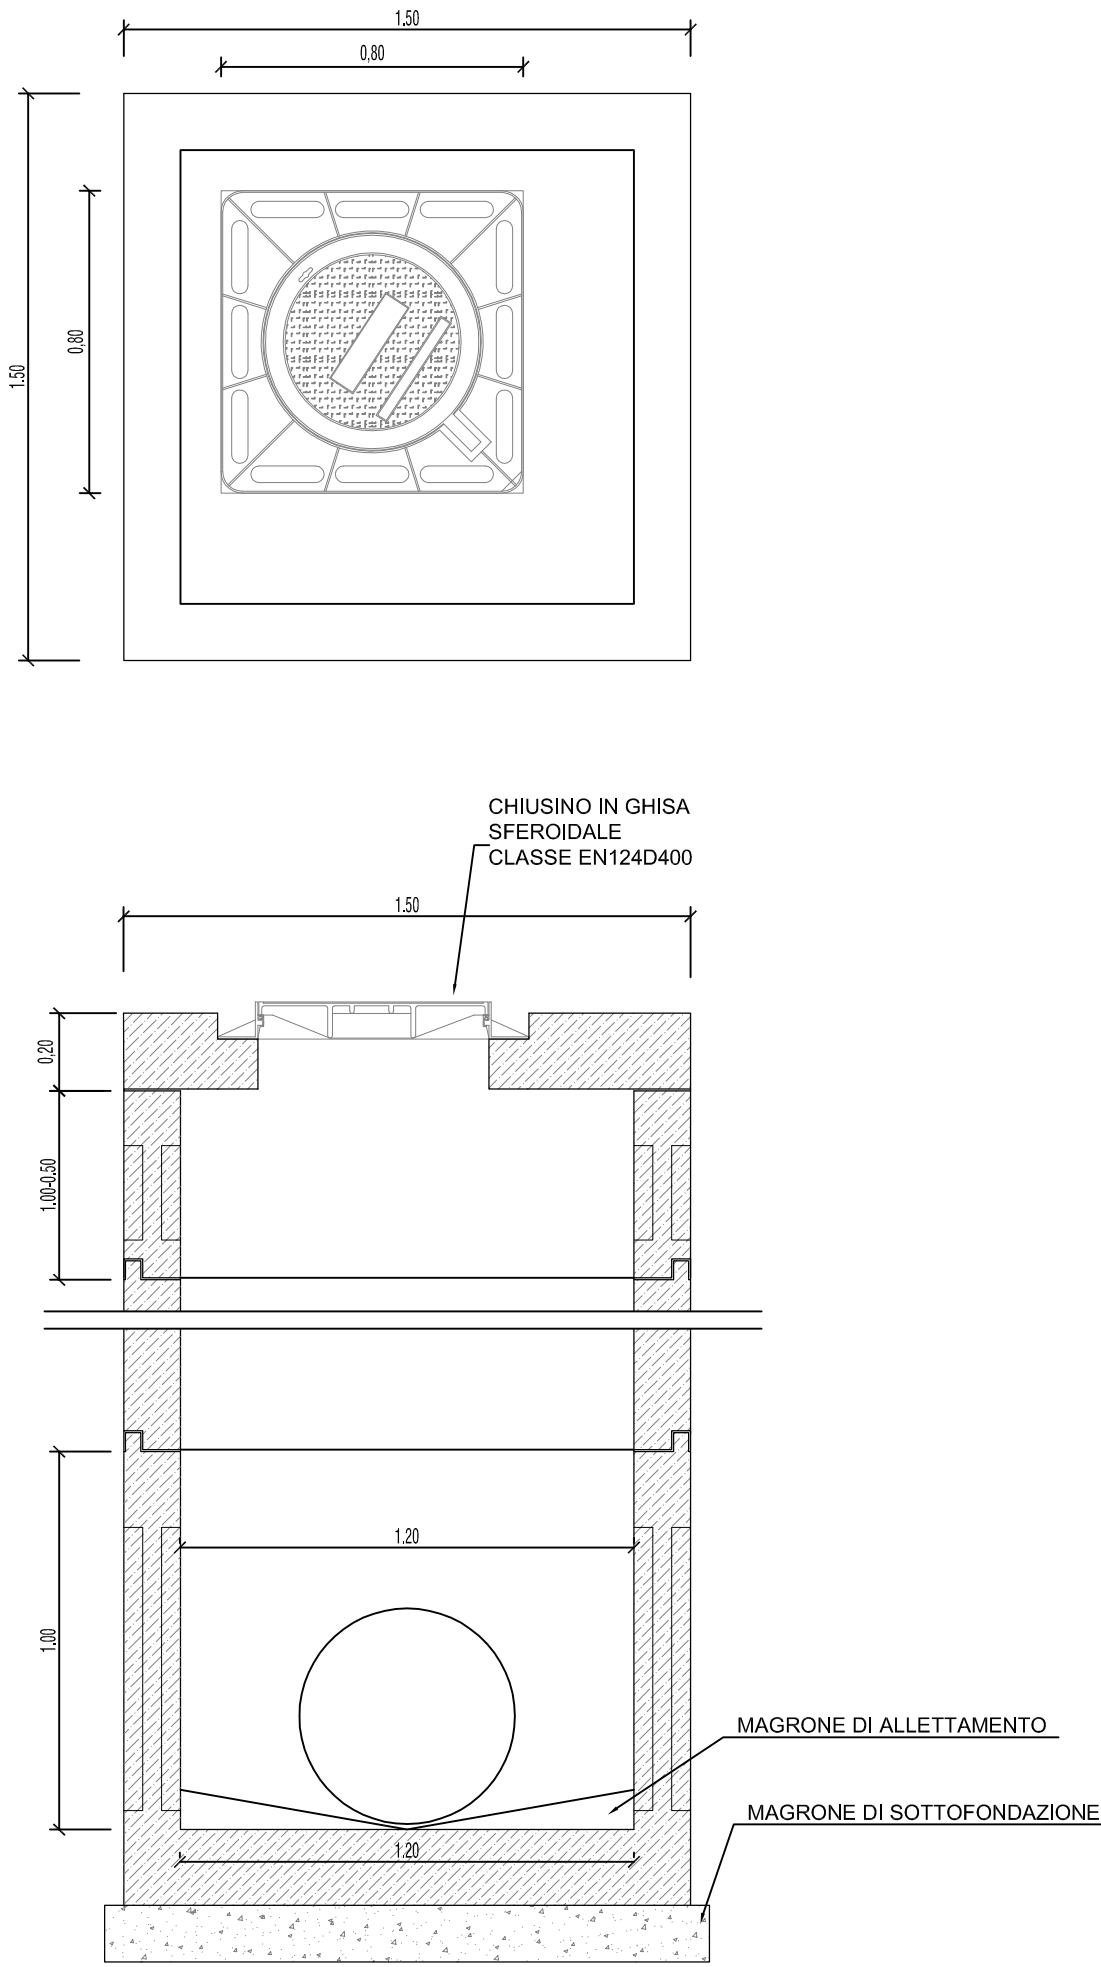

POZZETTI IN C.A.V. 100x100 cm

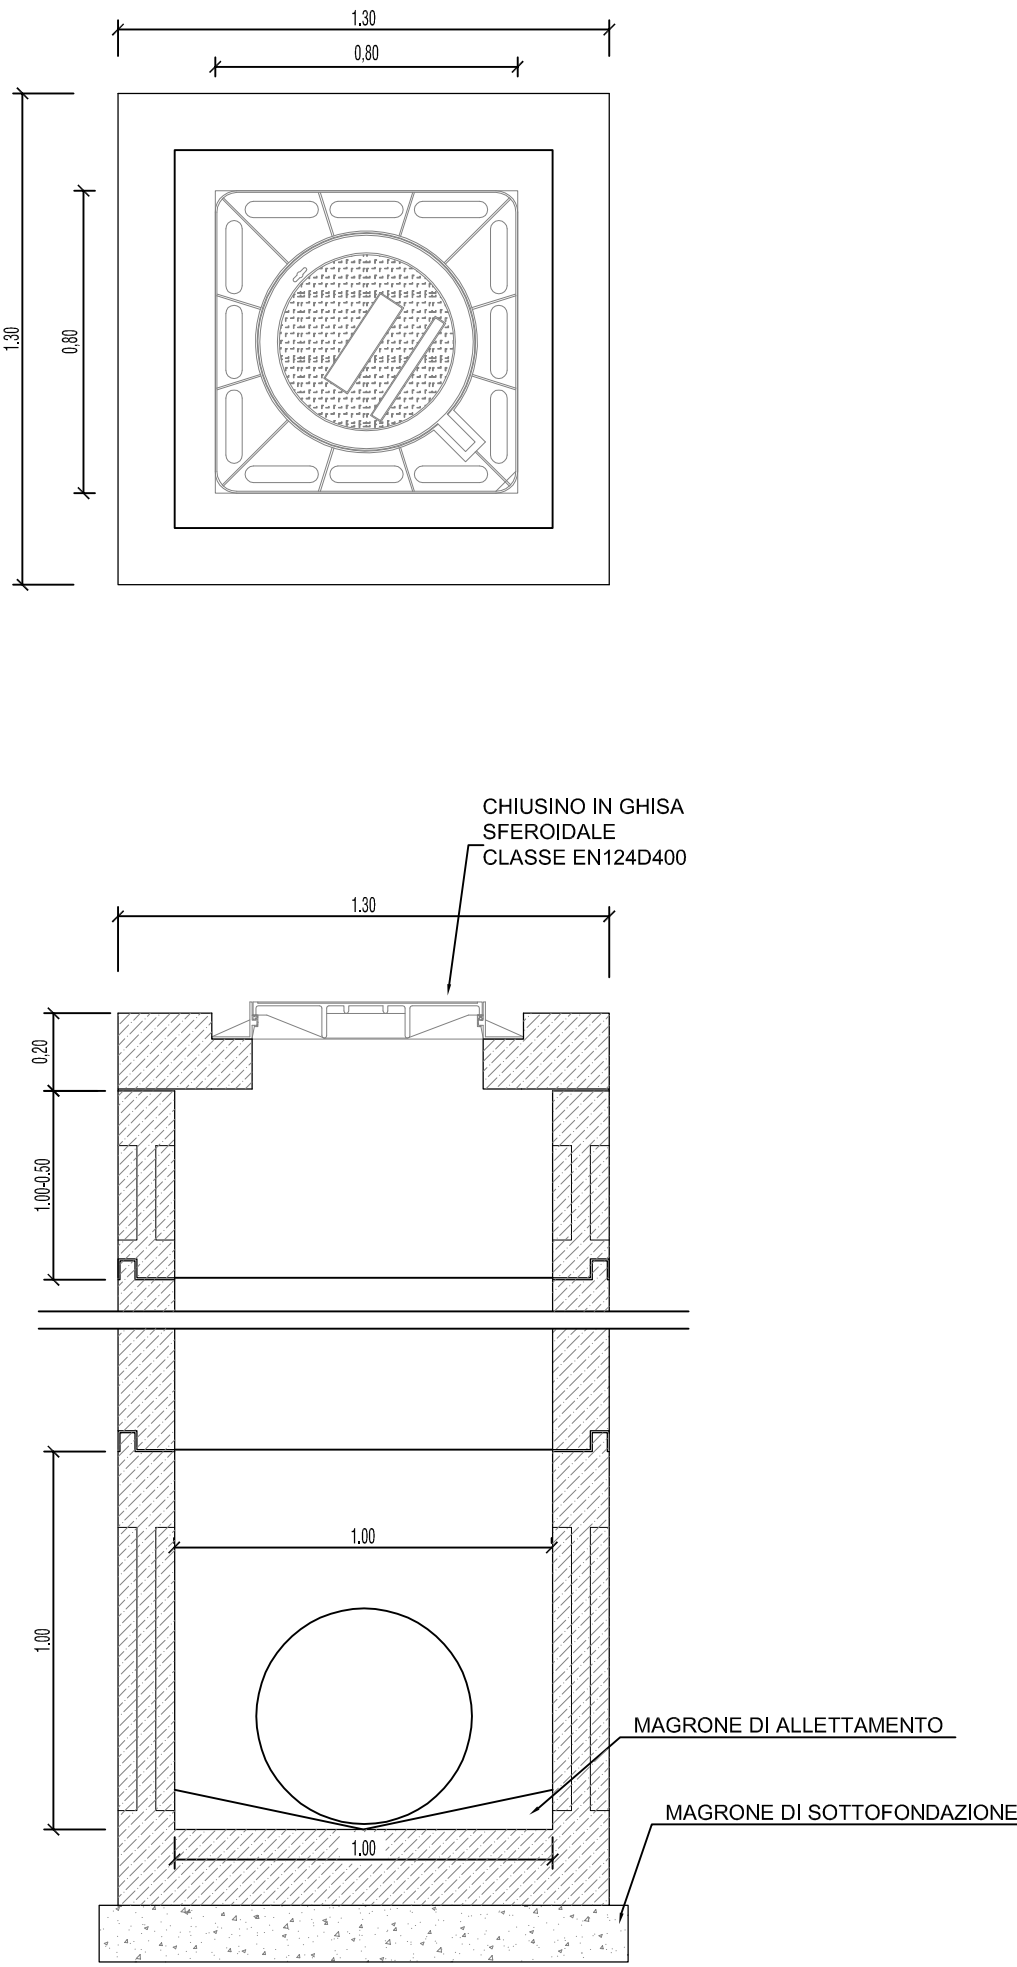

POZZETTI IN C.A.V. 70x70 cm

