


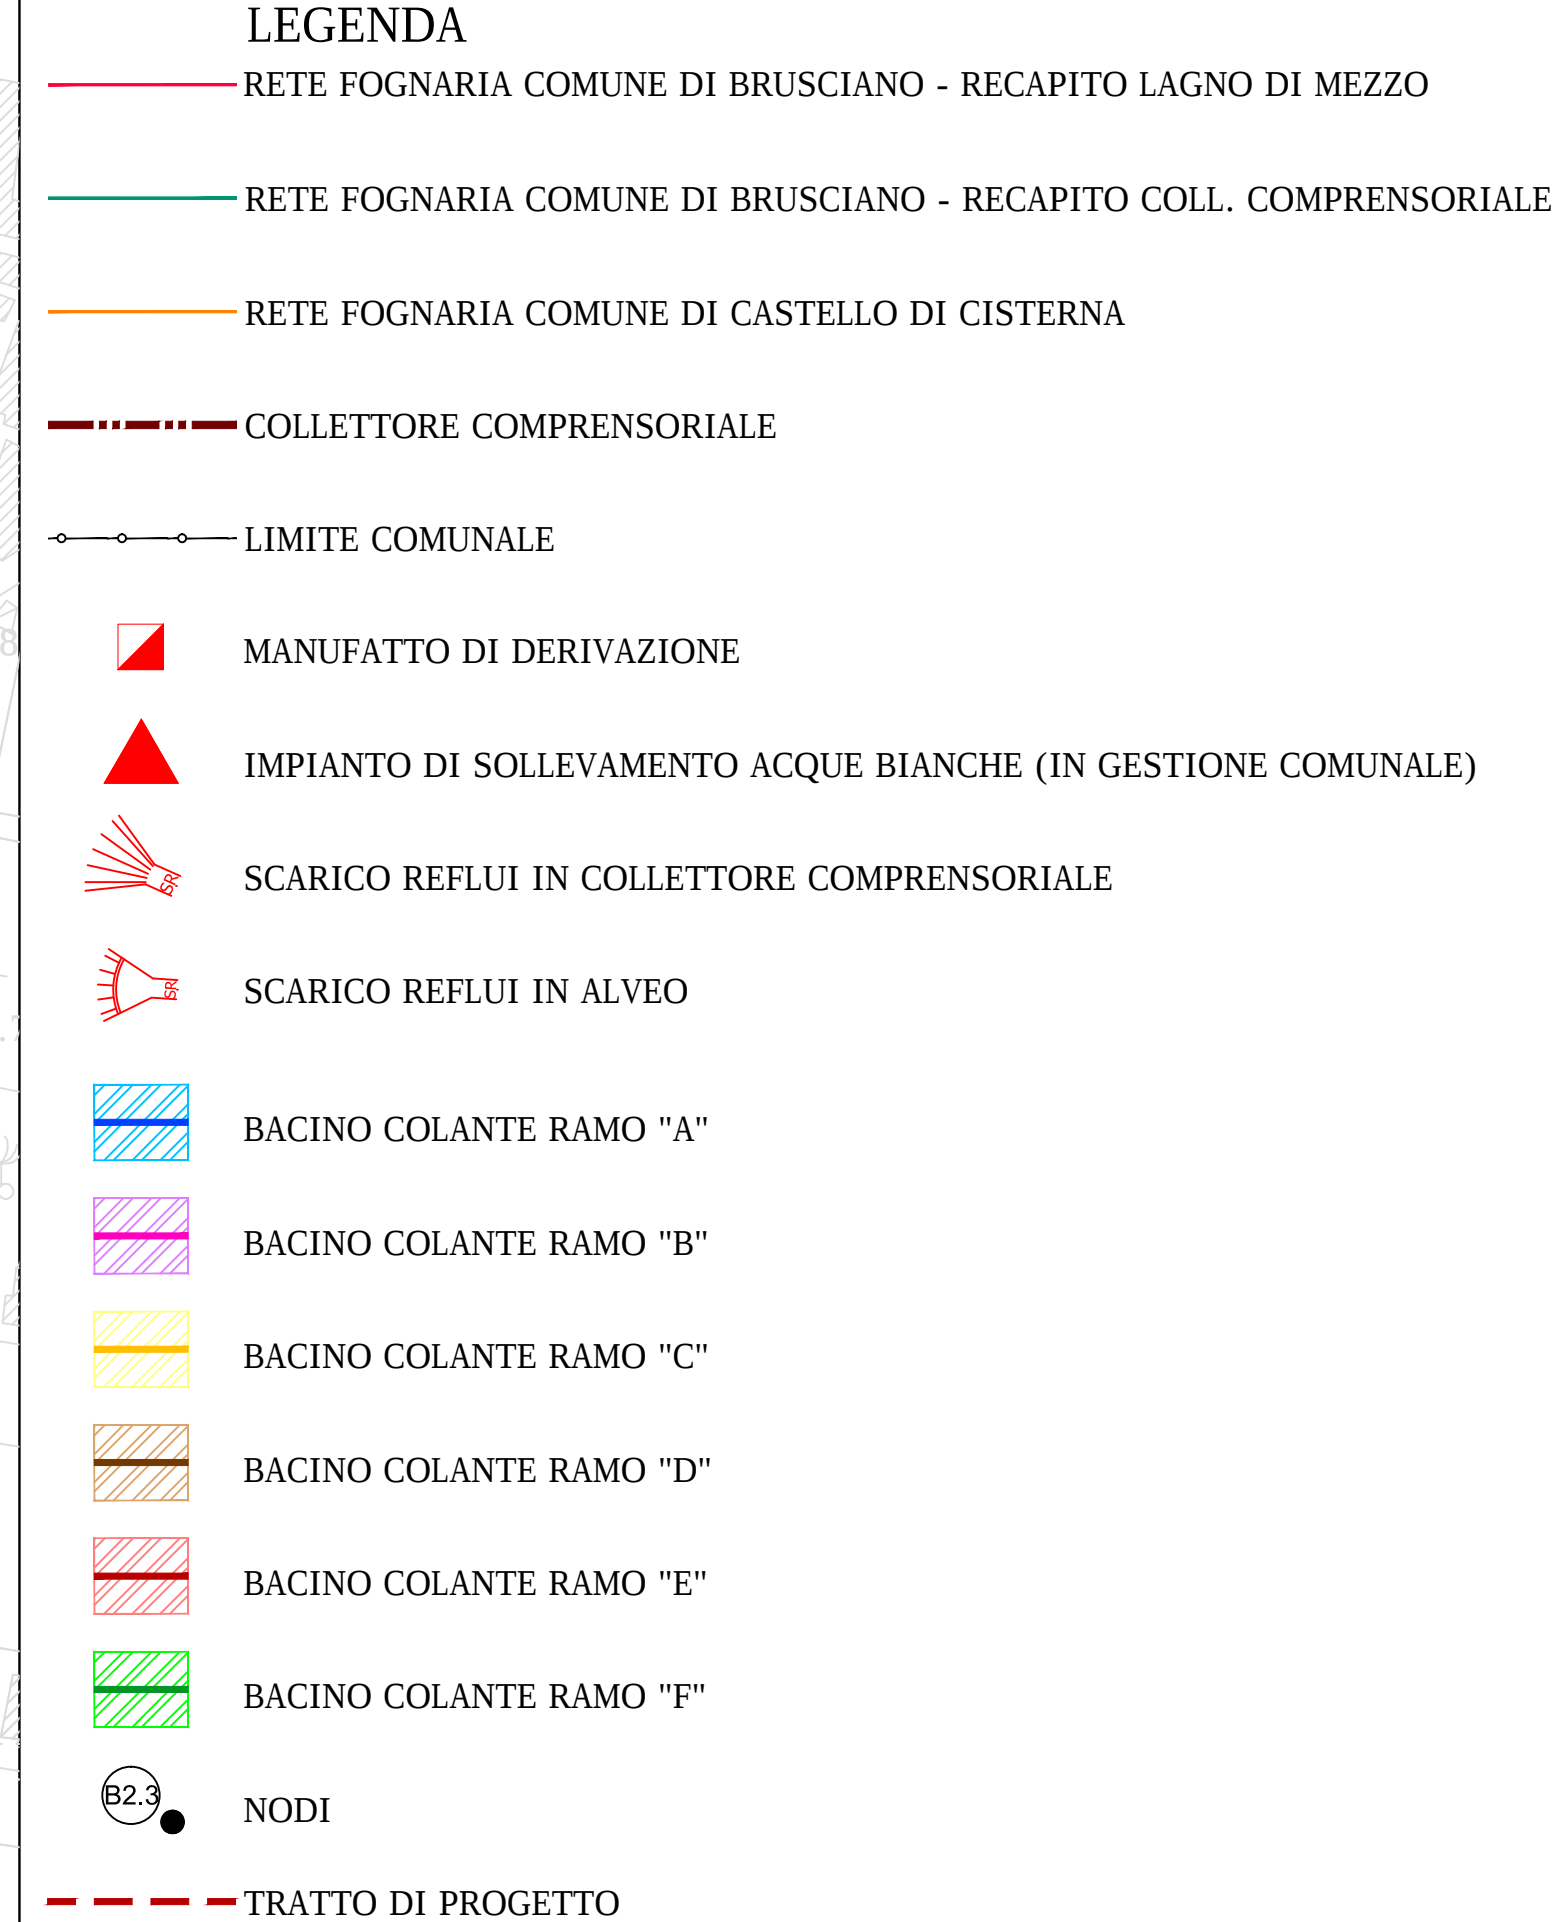

 REGIONE CAMPANIA	Ambito Distrettuale Sarnese Vesuviano <i>Legge 02/12/2015</i>	 GESTIONE CENTRALE RISORSE URBICHE																				
OPERA FINANZIATA A VALERE SULLE RISORSE DEL FSC DI CUI ALLA DELIBERAZIONE CIPE 79/2012																						
OBBIETTIVO DI SERVIZIO "TUTELARE E MIGLIORARE LA QUALITA' DELL' AMBIENTE, IN RELAZIONE AL SERVIZIO IDRICO INTEGRATO"																						
Deliberazione Giunta Regionale della Campania n°94 del 09/03/2015																						
COMUNE DI BRUSCIANO																						
INTERVENTI PER IL COMPLETAMENTO ED IL COLLETTAMENTO DELLA RETE FOGNARIA																						
 AceaGori Servizi Gruppo Acea	INT7301 Elaborato: EG.05.01.01	Titolo: PLANIMETRIA DEI BACINI COLANTI (FOGLIO 1 DI 2)																				
INQUADRA Il Responsabile ing. Domenico Cesare	Scala: VARIE																					
COLLABORATORI arch. Carmelo Coselli geom. Raimondo Nigro geom. Vincenzo Gallo		<table border="1" style="width: 100%; border-collapse: collapse;"> <tr> <th style="width: 15%;">Revisione</th> <th style="width: 15%;">Data</th> <th style="width: 15%;">Redatto</th> <th style="width: 15%;">Verificato</th> <th style="width: 15%;">Approvato</th> </tr> <tr><td> </td><td> </td><td> </td><td> </td><td> </td></tr> <tr><td> </td><td> </td><td> </td><td> </td><td> </td></tr> <tr><td> </td><td> </td><td> </td><td> </td><td> </td></tr> </table>	Revisione	Data	Redatto	Verificato	Approvato															
Revisione	Data	Redatto	Verificato	Approvato																		
DIRETTORE TECNICO ing. Antonio De Cicco		IL PROGETTISTA ing. Domenico Cesare																				
DATA November 2016		IL R.U.P.																				