



STRALCIO PLANIMETRICO 1:500

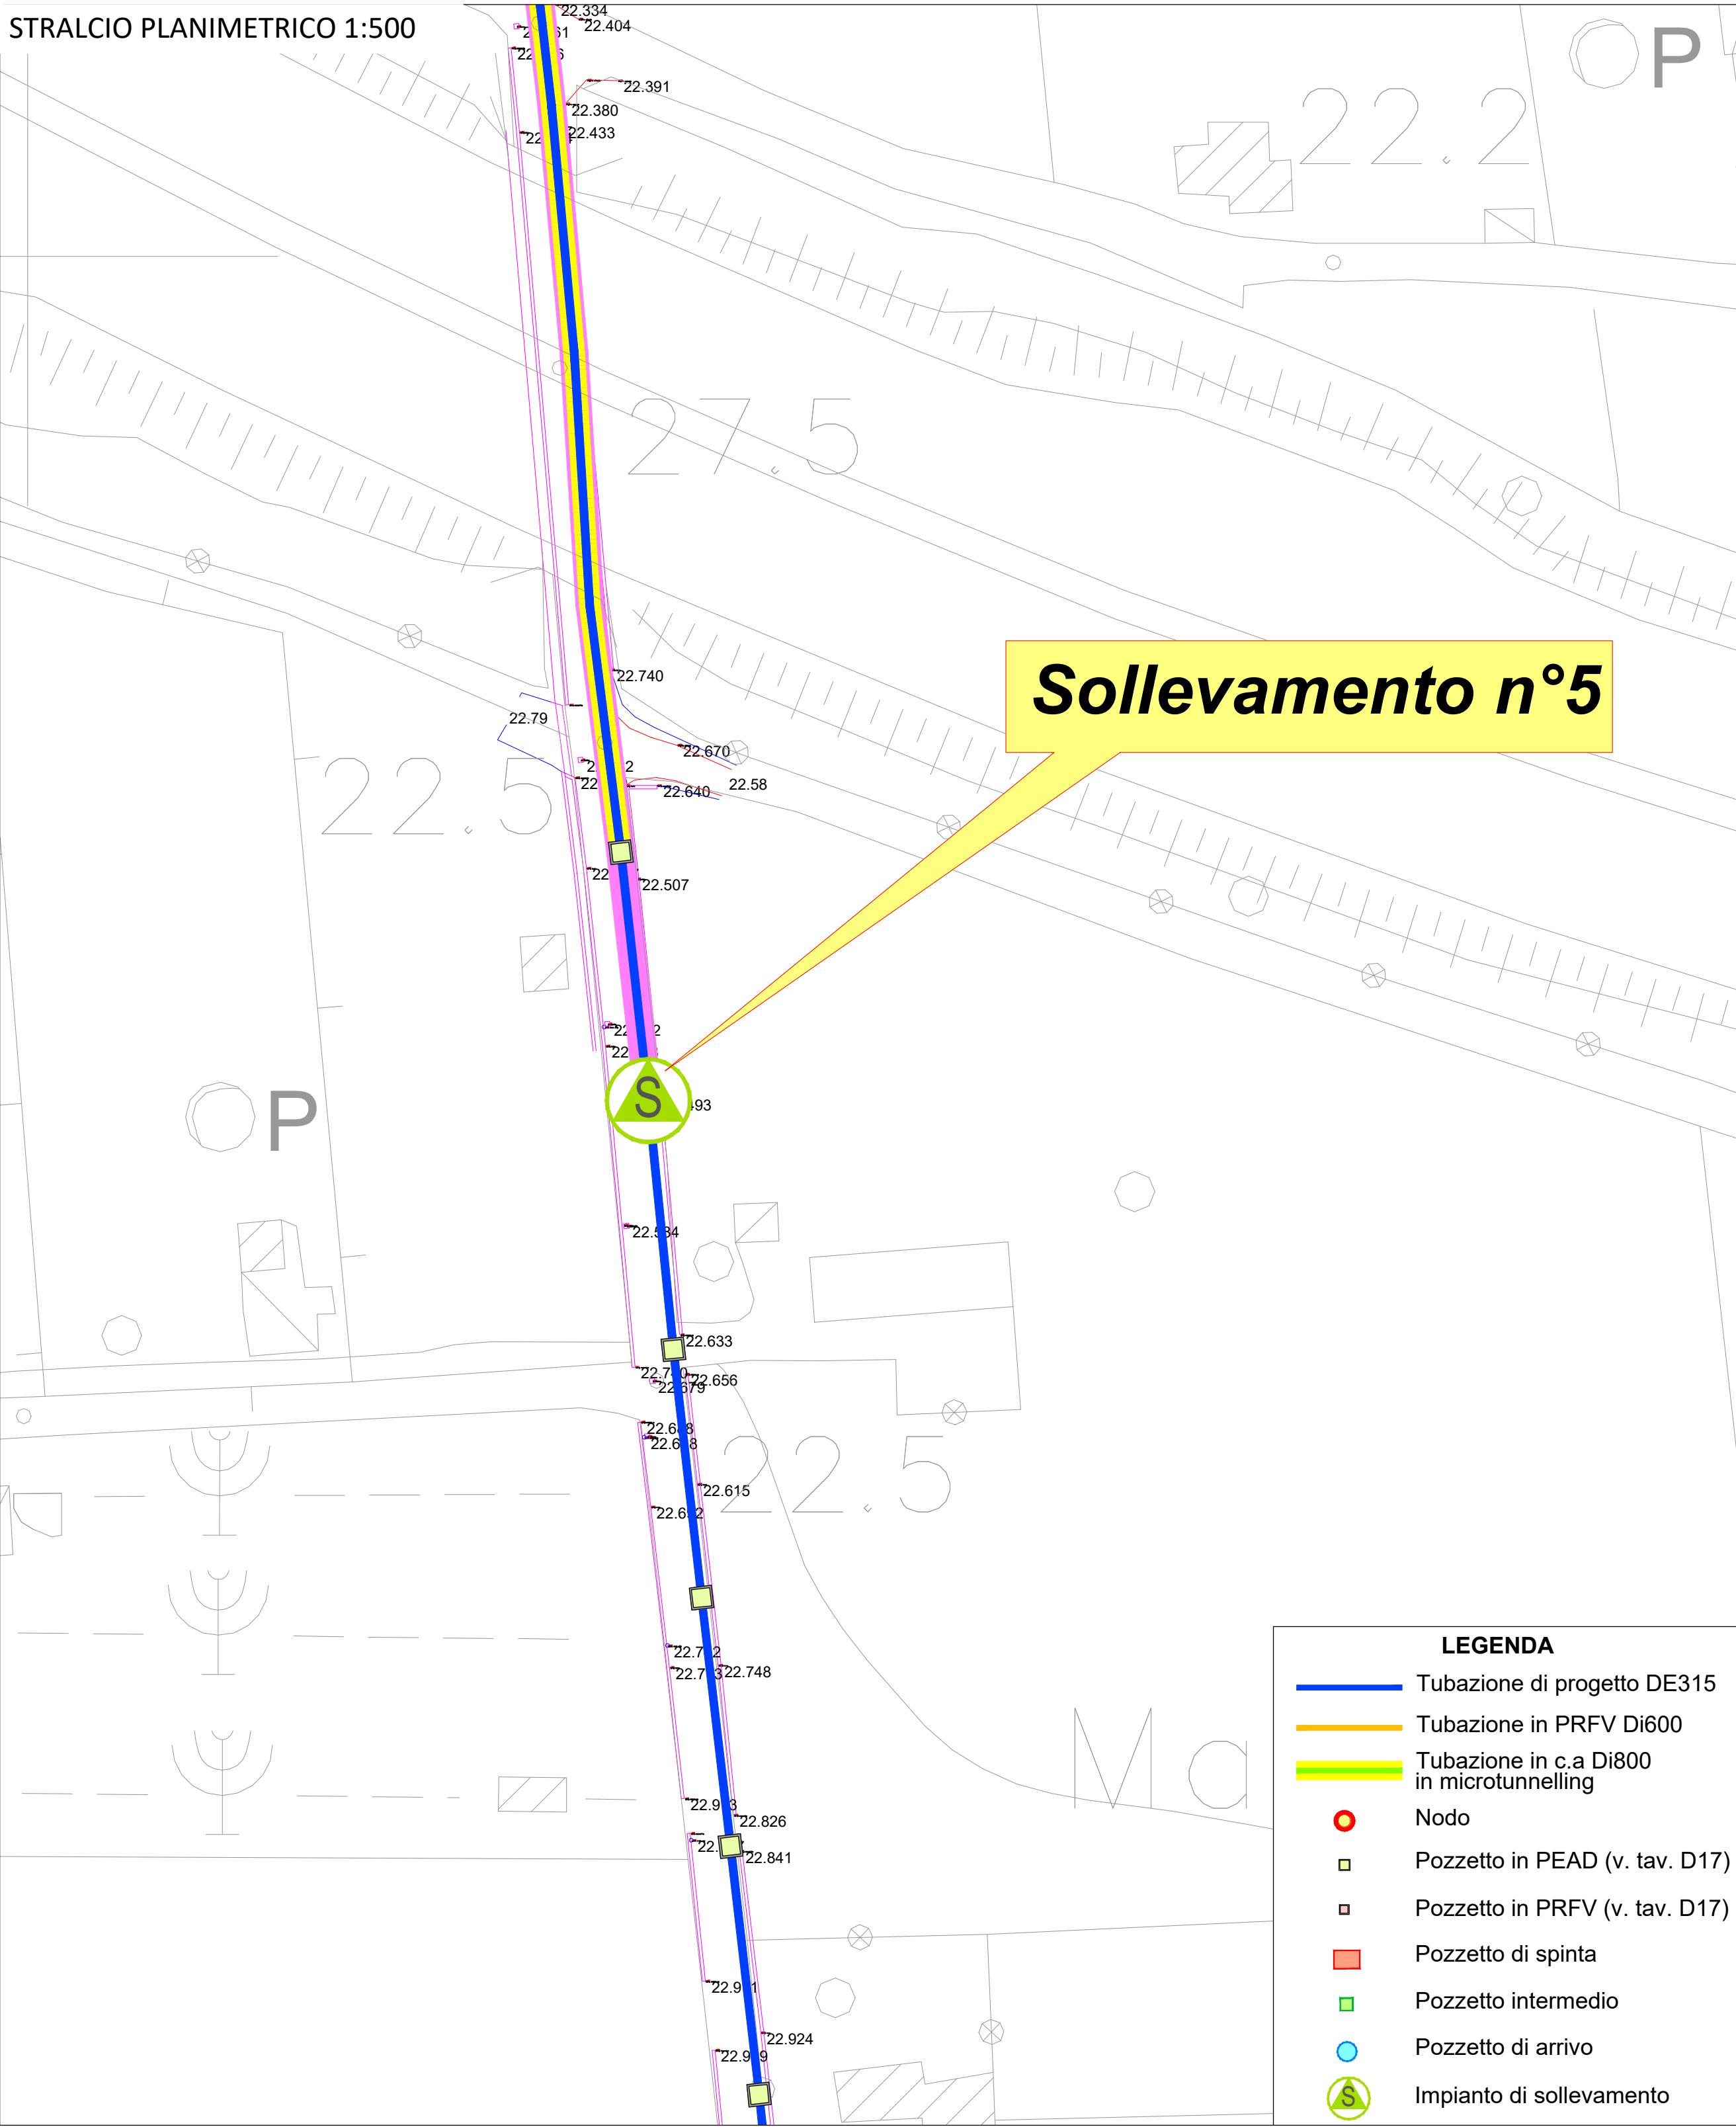


SEZIONE A-A

Scala 1:25

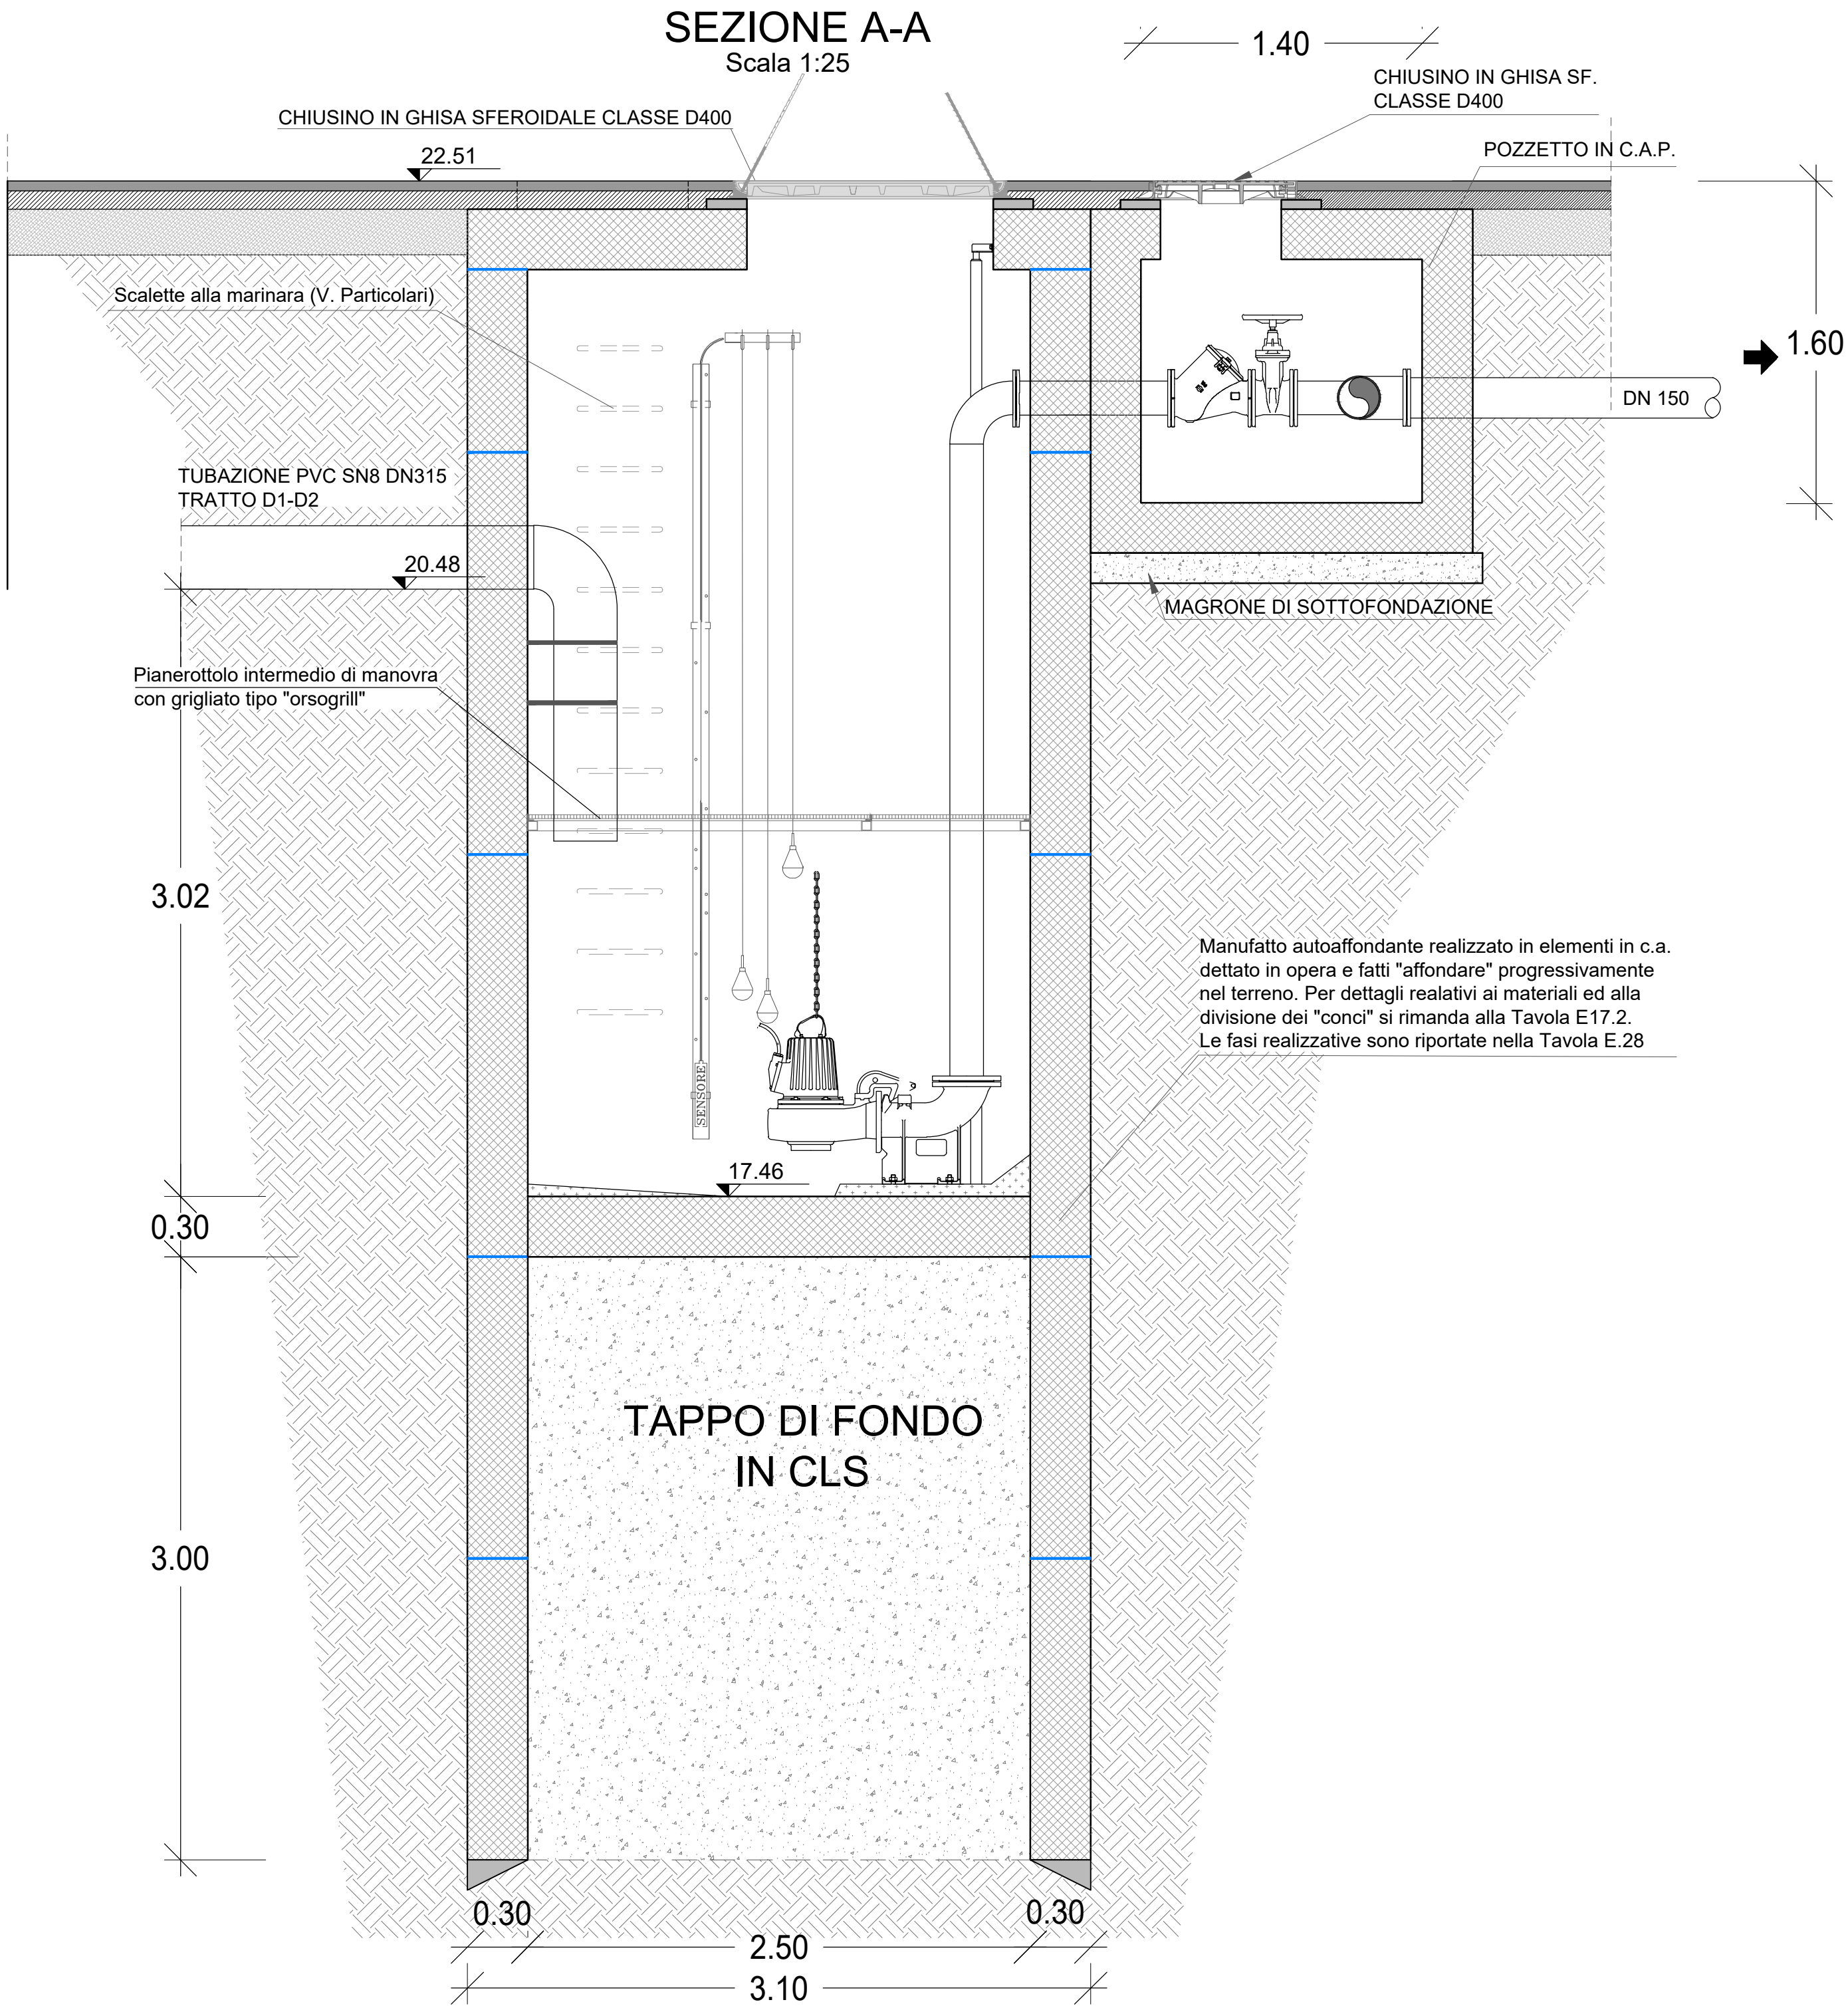


SEZIONE B-B

Scala 1:25

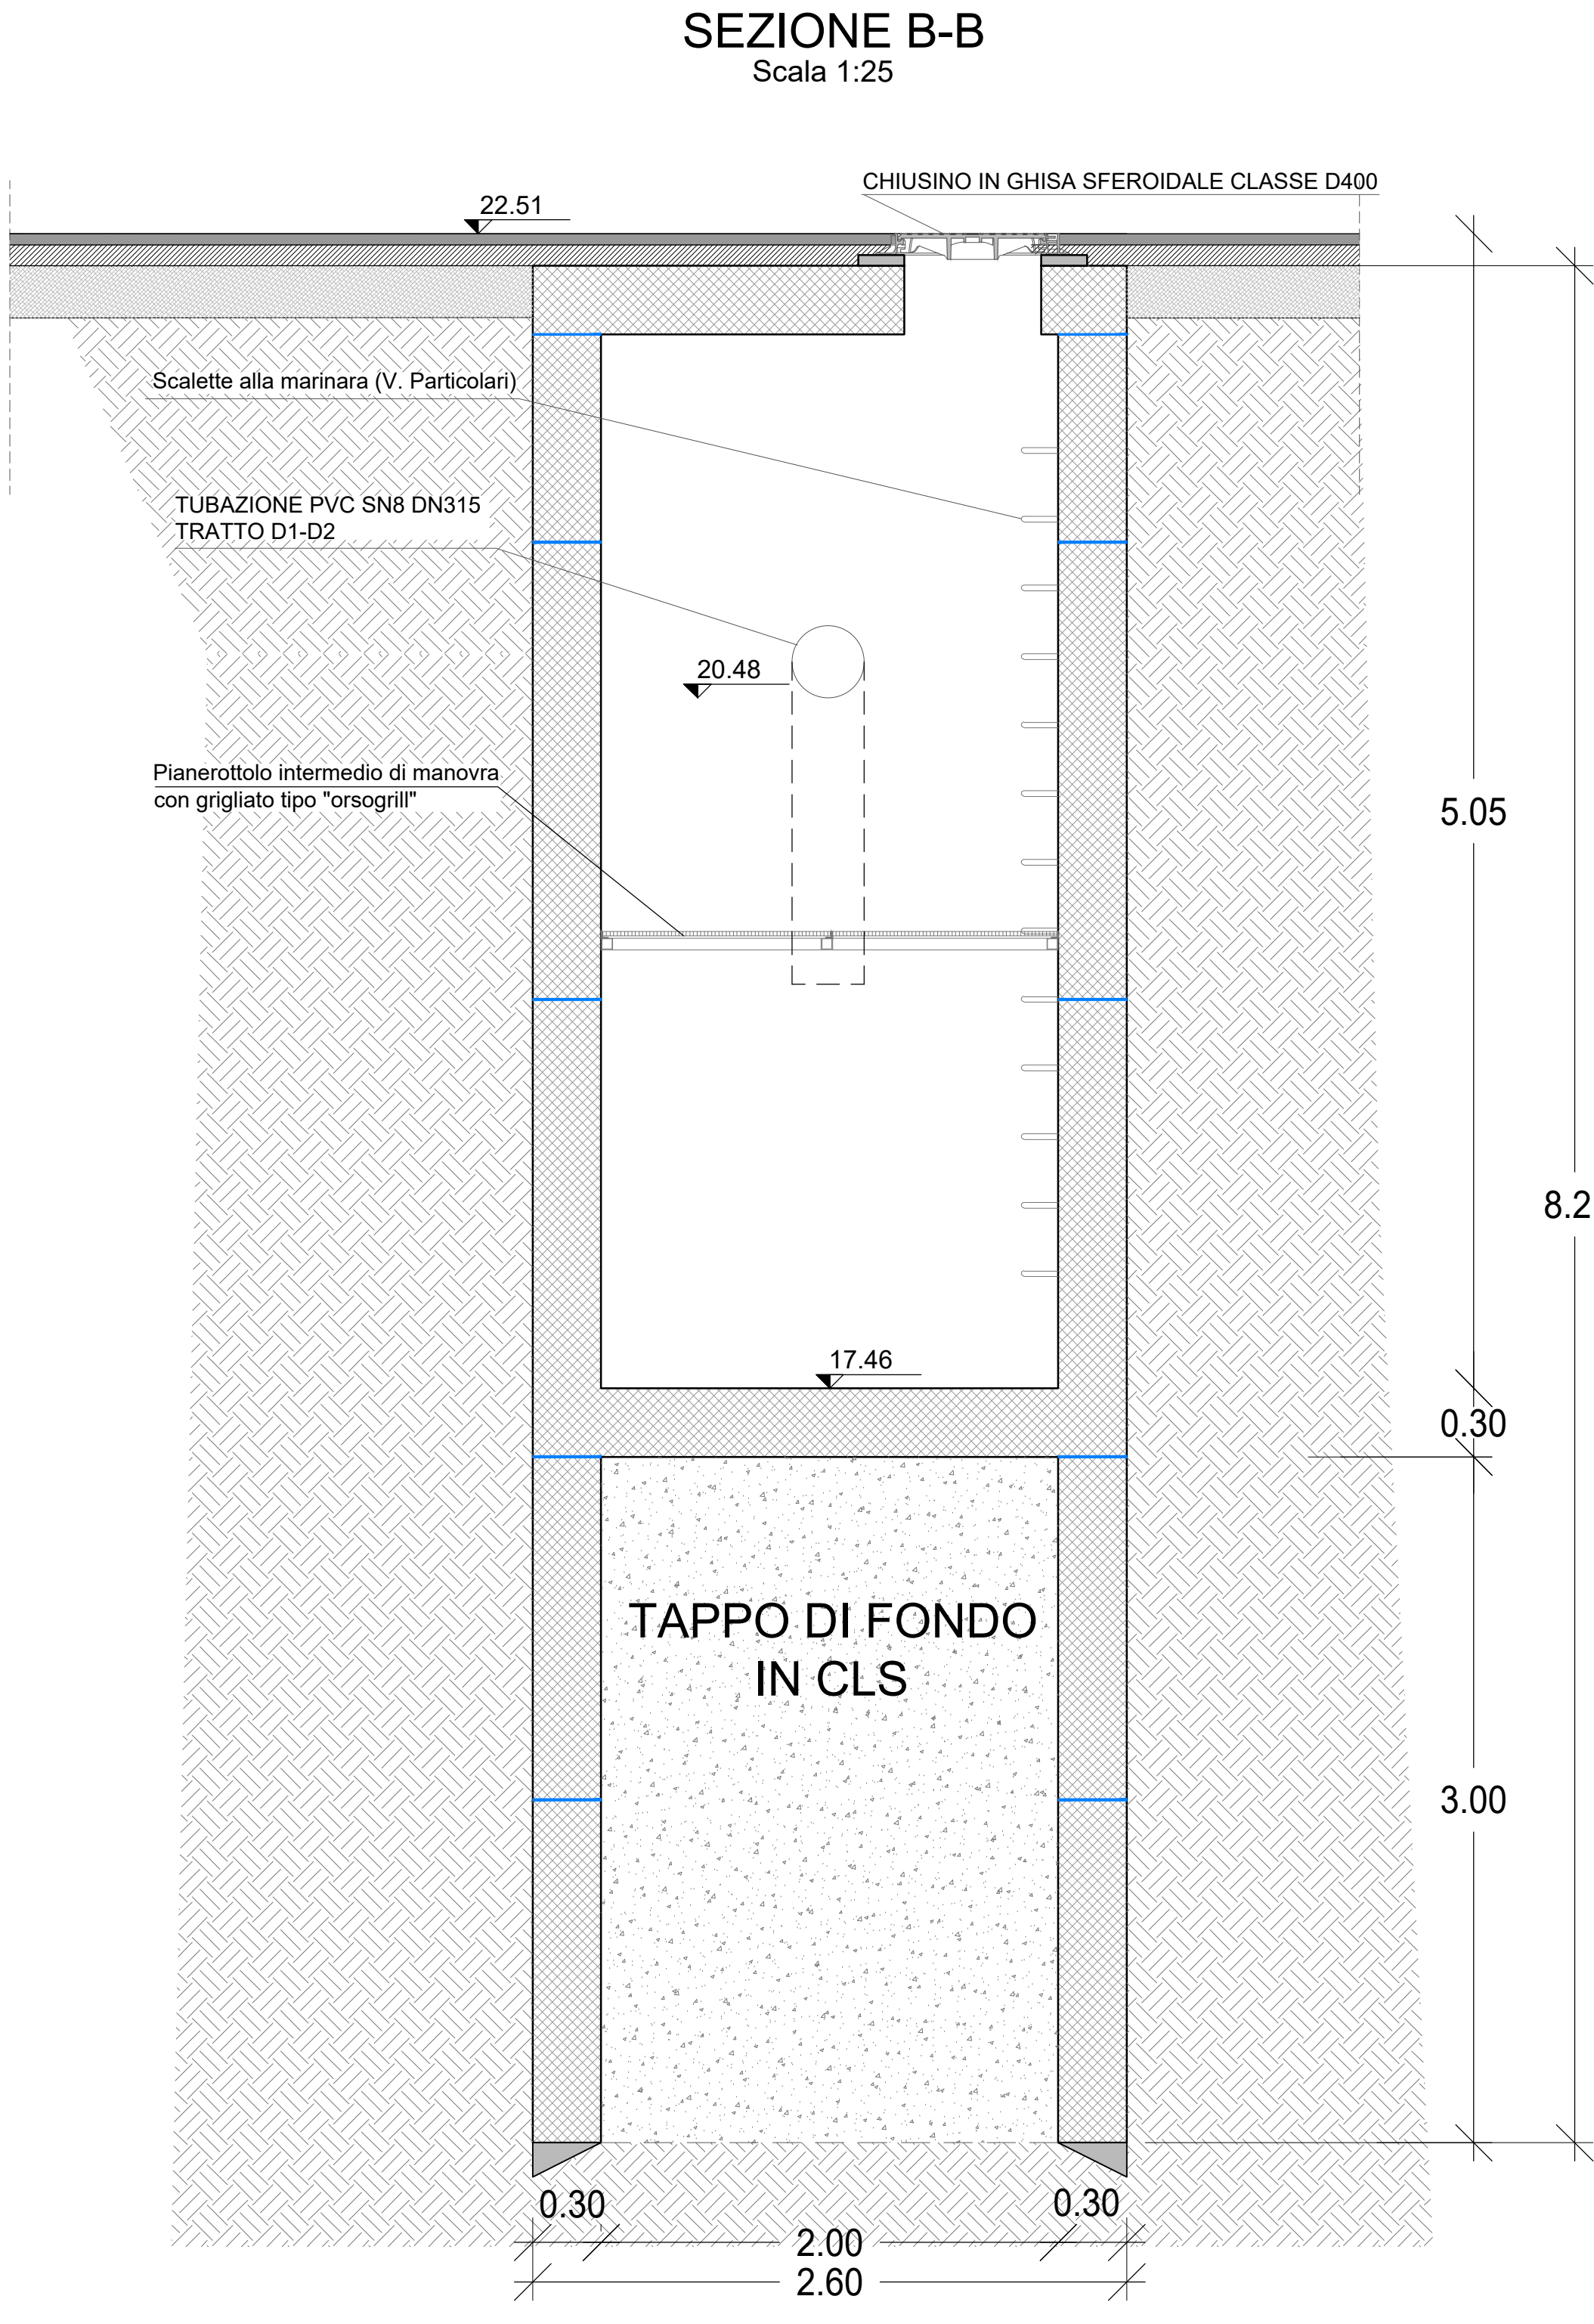


PIANTA

Scala 1:25

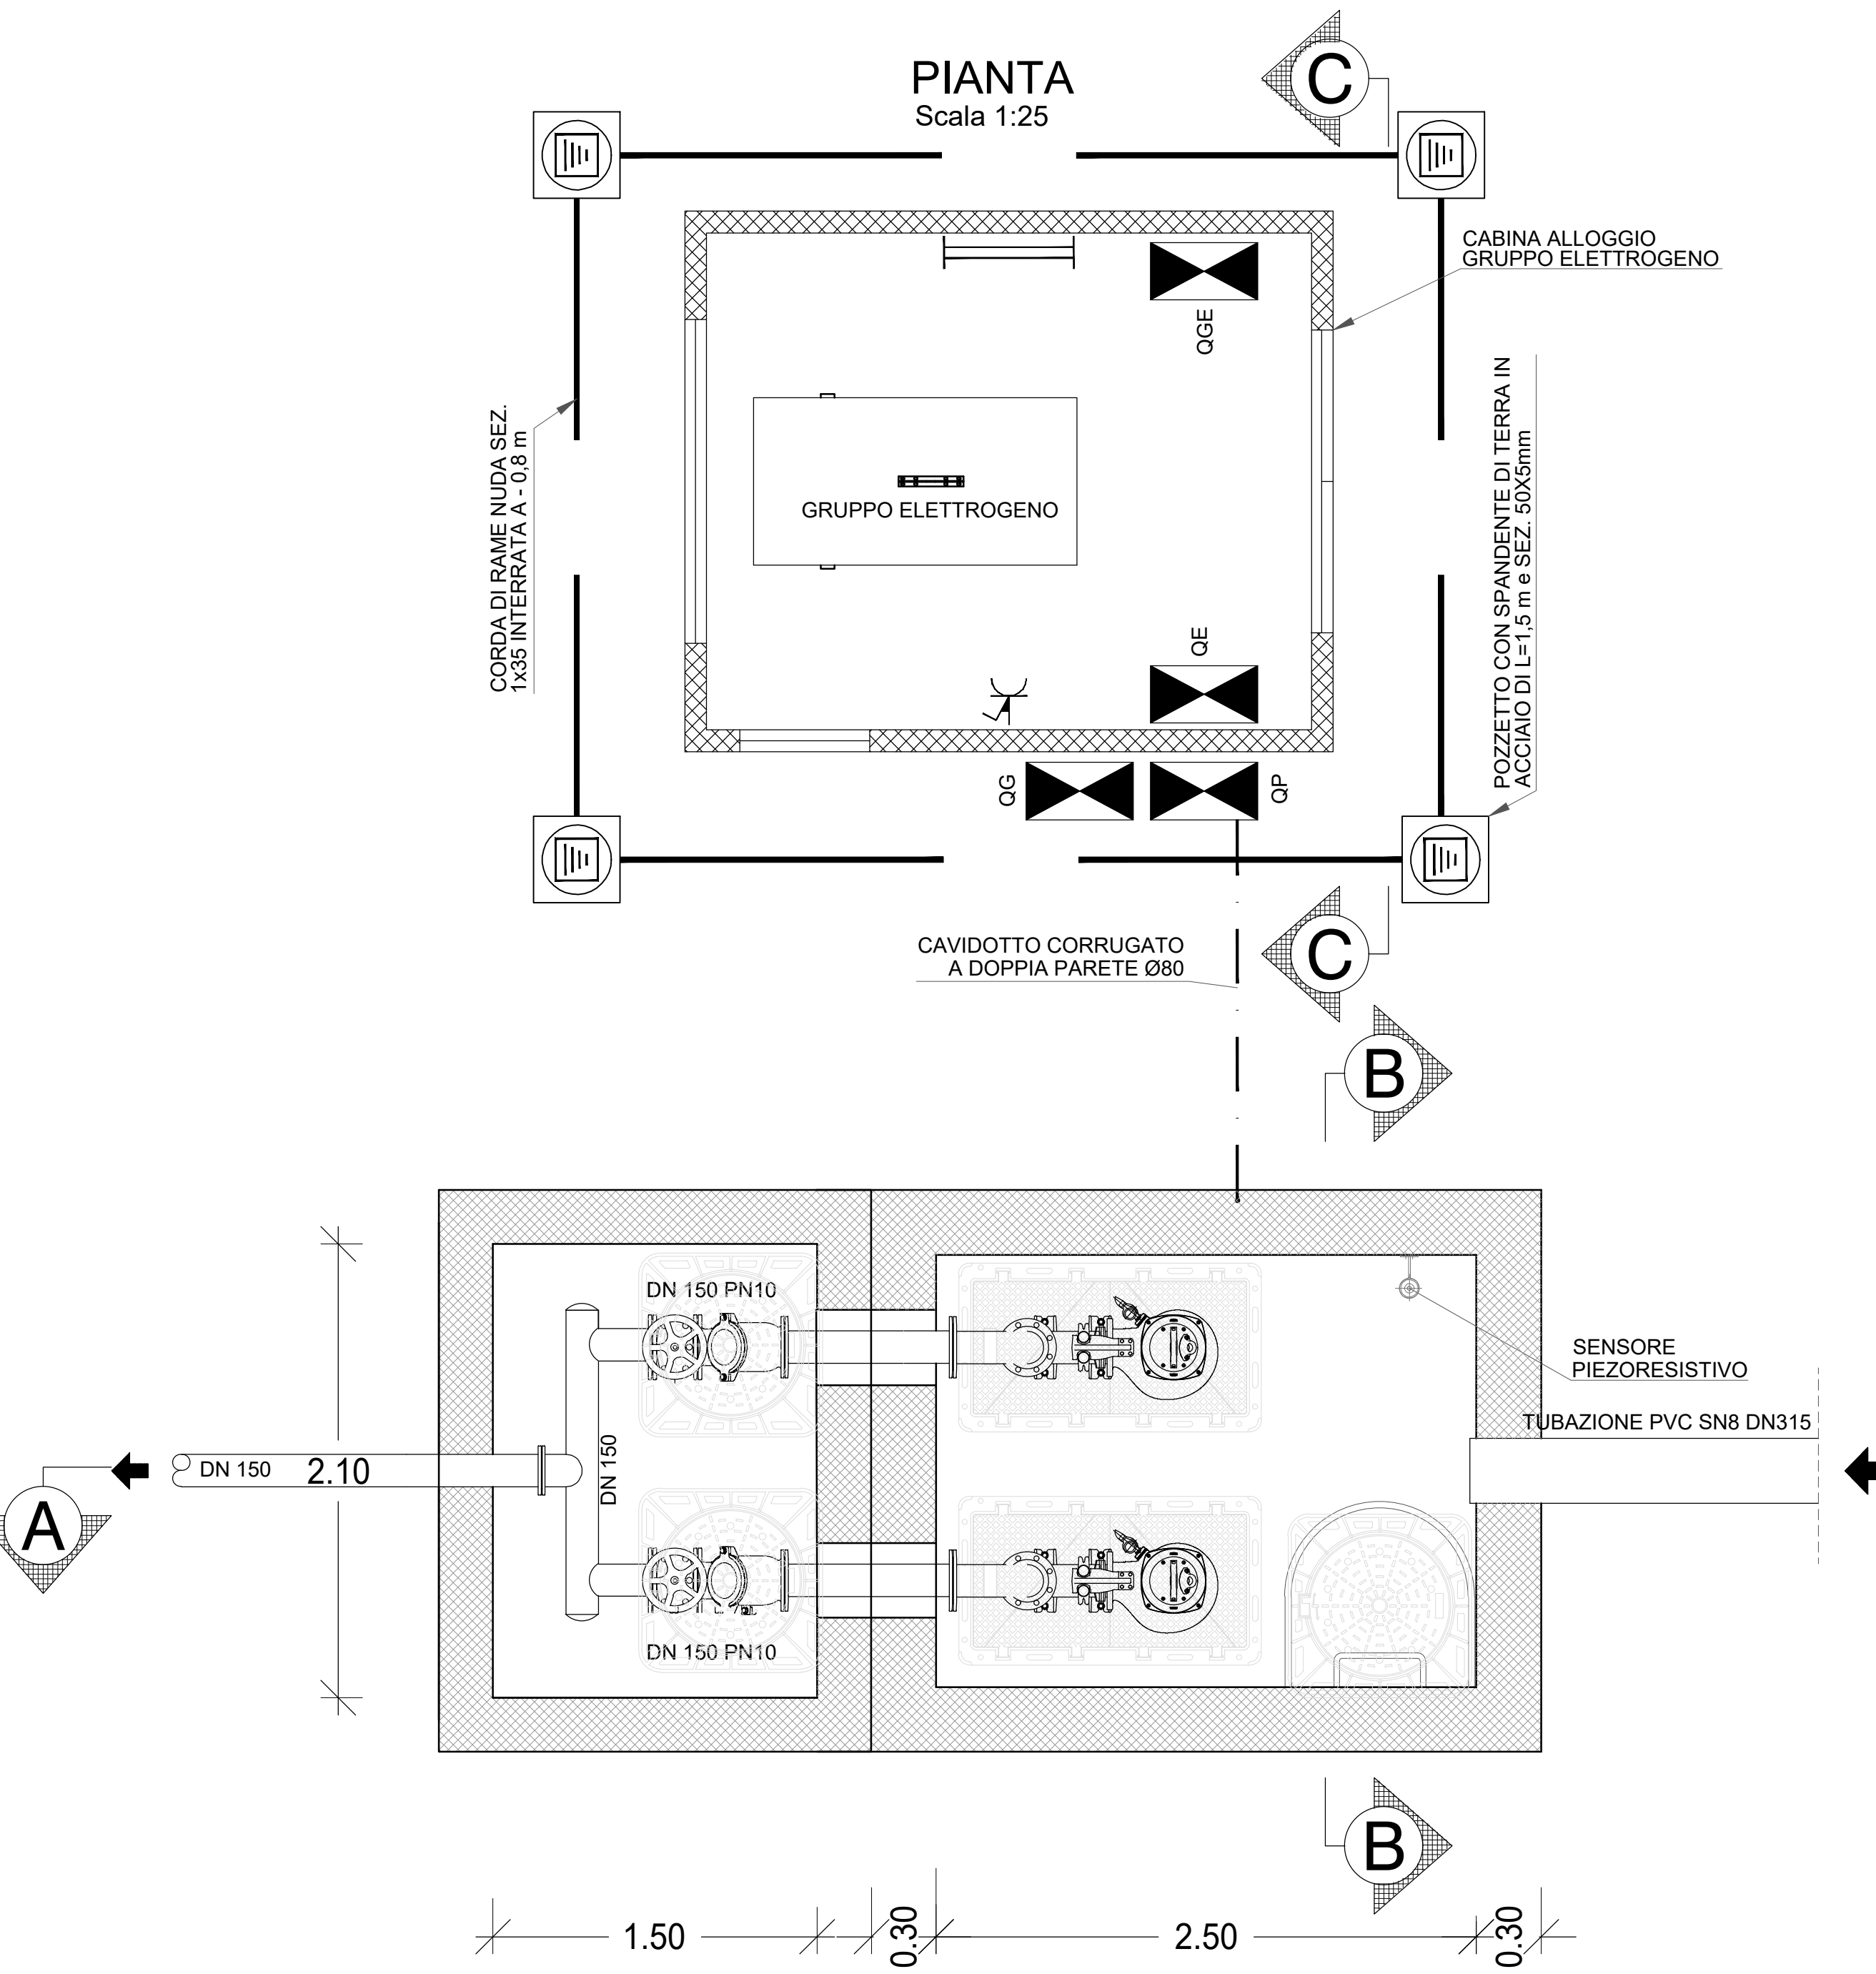

LAYOUT

ELETTRICO

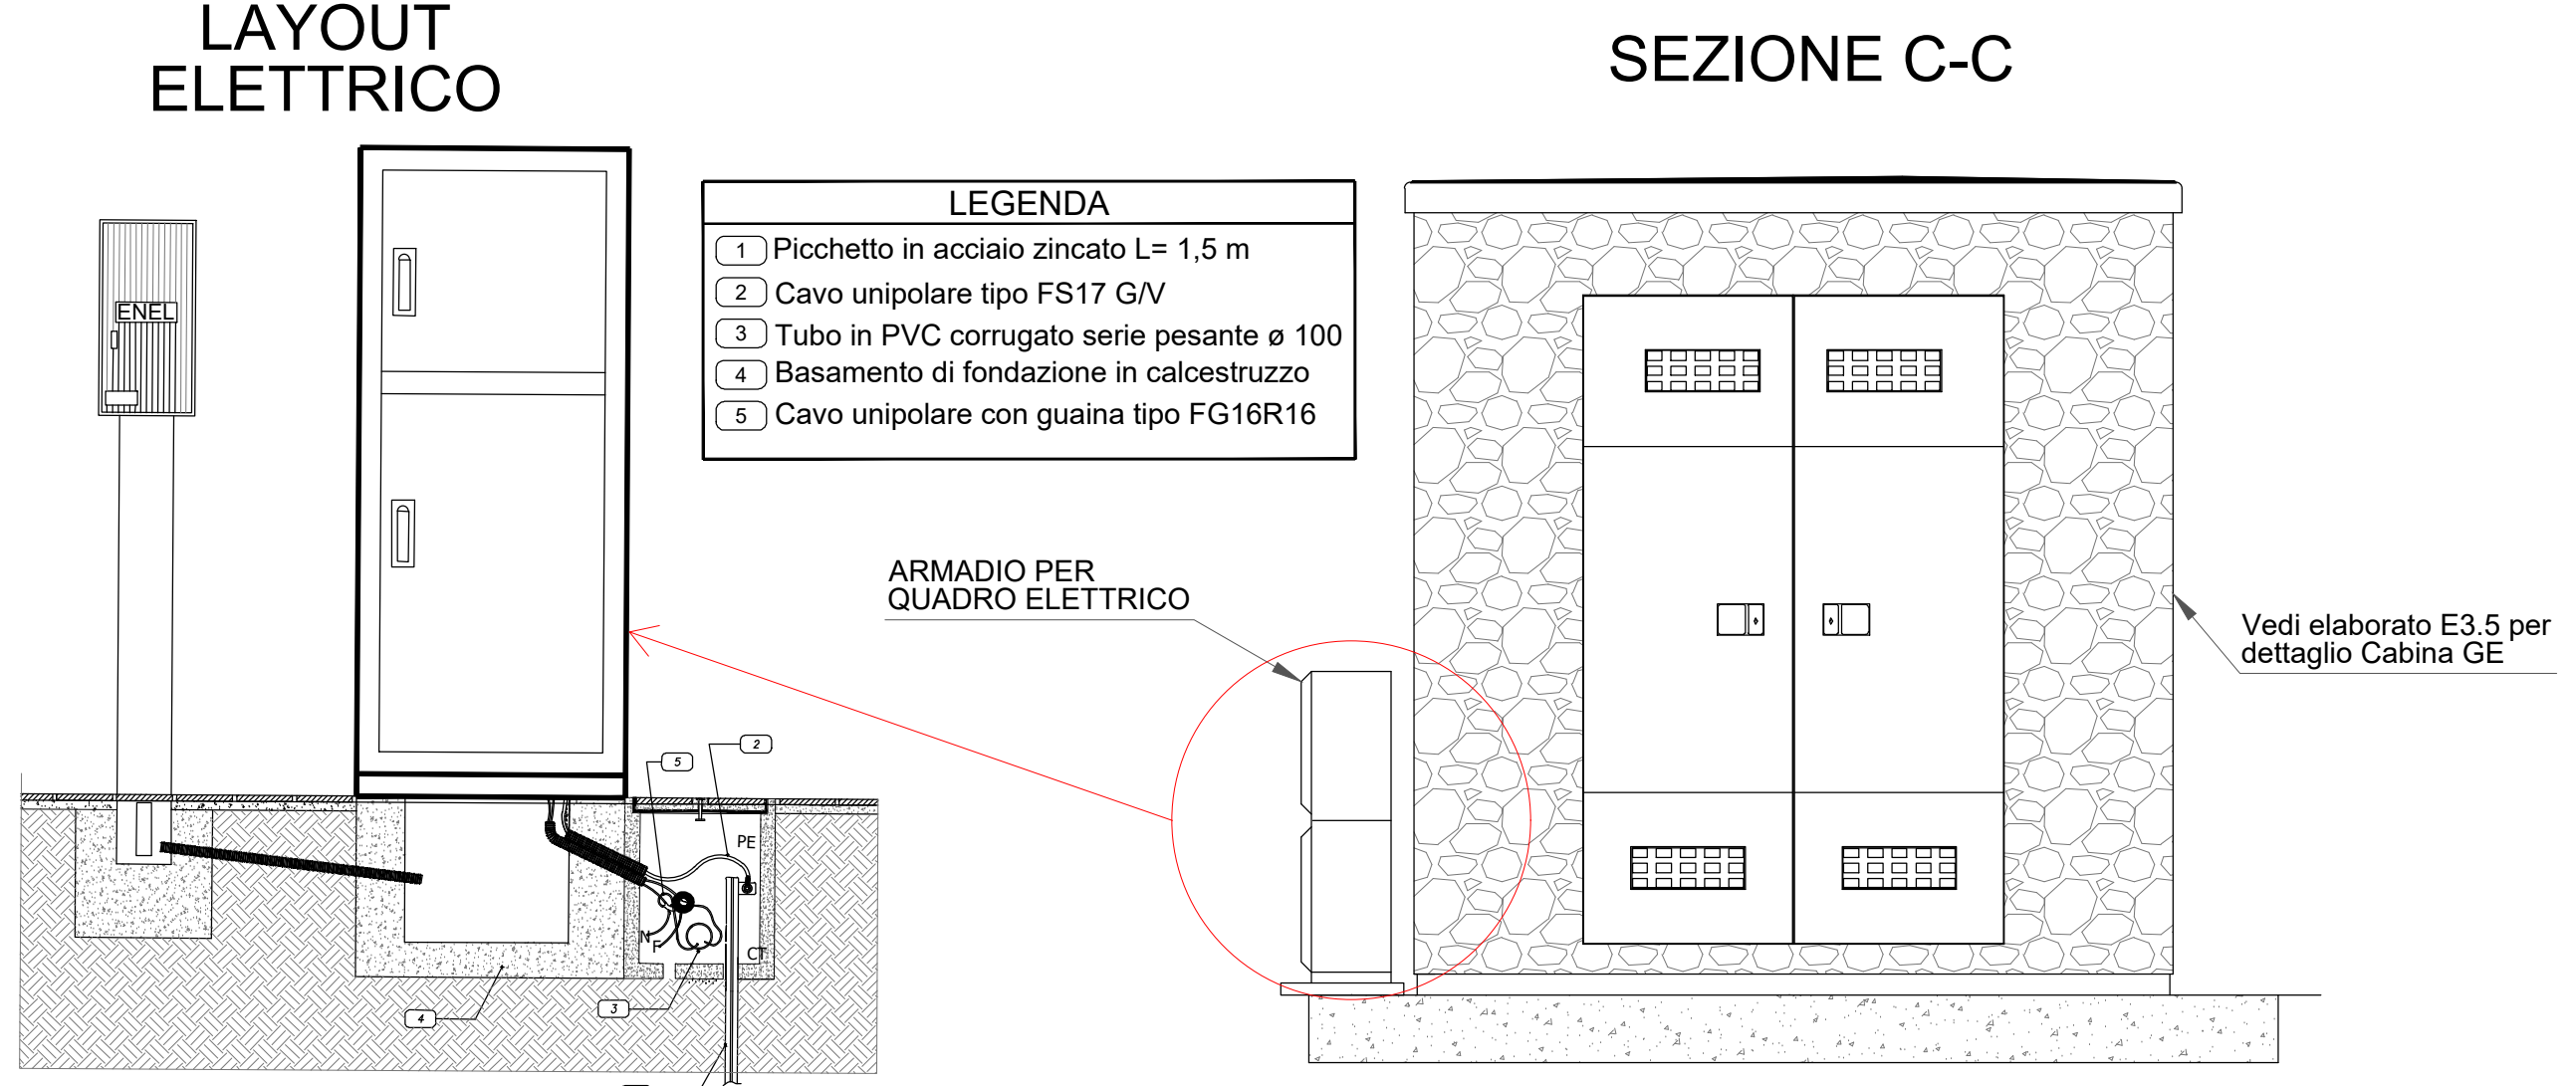

SEZIONE C-C


- LEGENDA
- 1) Picchetto in acciaio zincato L= 1,5 m
 - 2) Cavo unipolare tipo FS17 G/V
 - 3) Tubo in PVC corrugato serie pesante ø 100
 - 4) Basamento di fondazione in calcestruzzo
 - 5) Cavo unipolare con guaina tipo FG16R16

ARMADIO PER QUADRO ELETTRICO

Vedi elaborato E3.8 per dettaglio Cabina GE

PARTICOLARE SCALETTA ALLA MARINARA

PER ALTEZZE SUPERIORI A 2 M

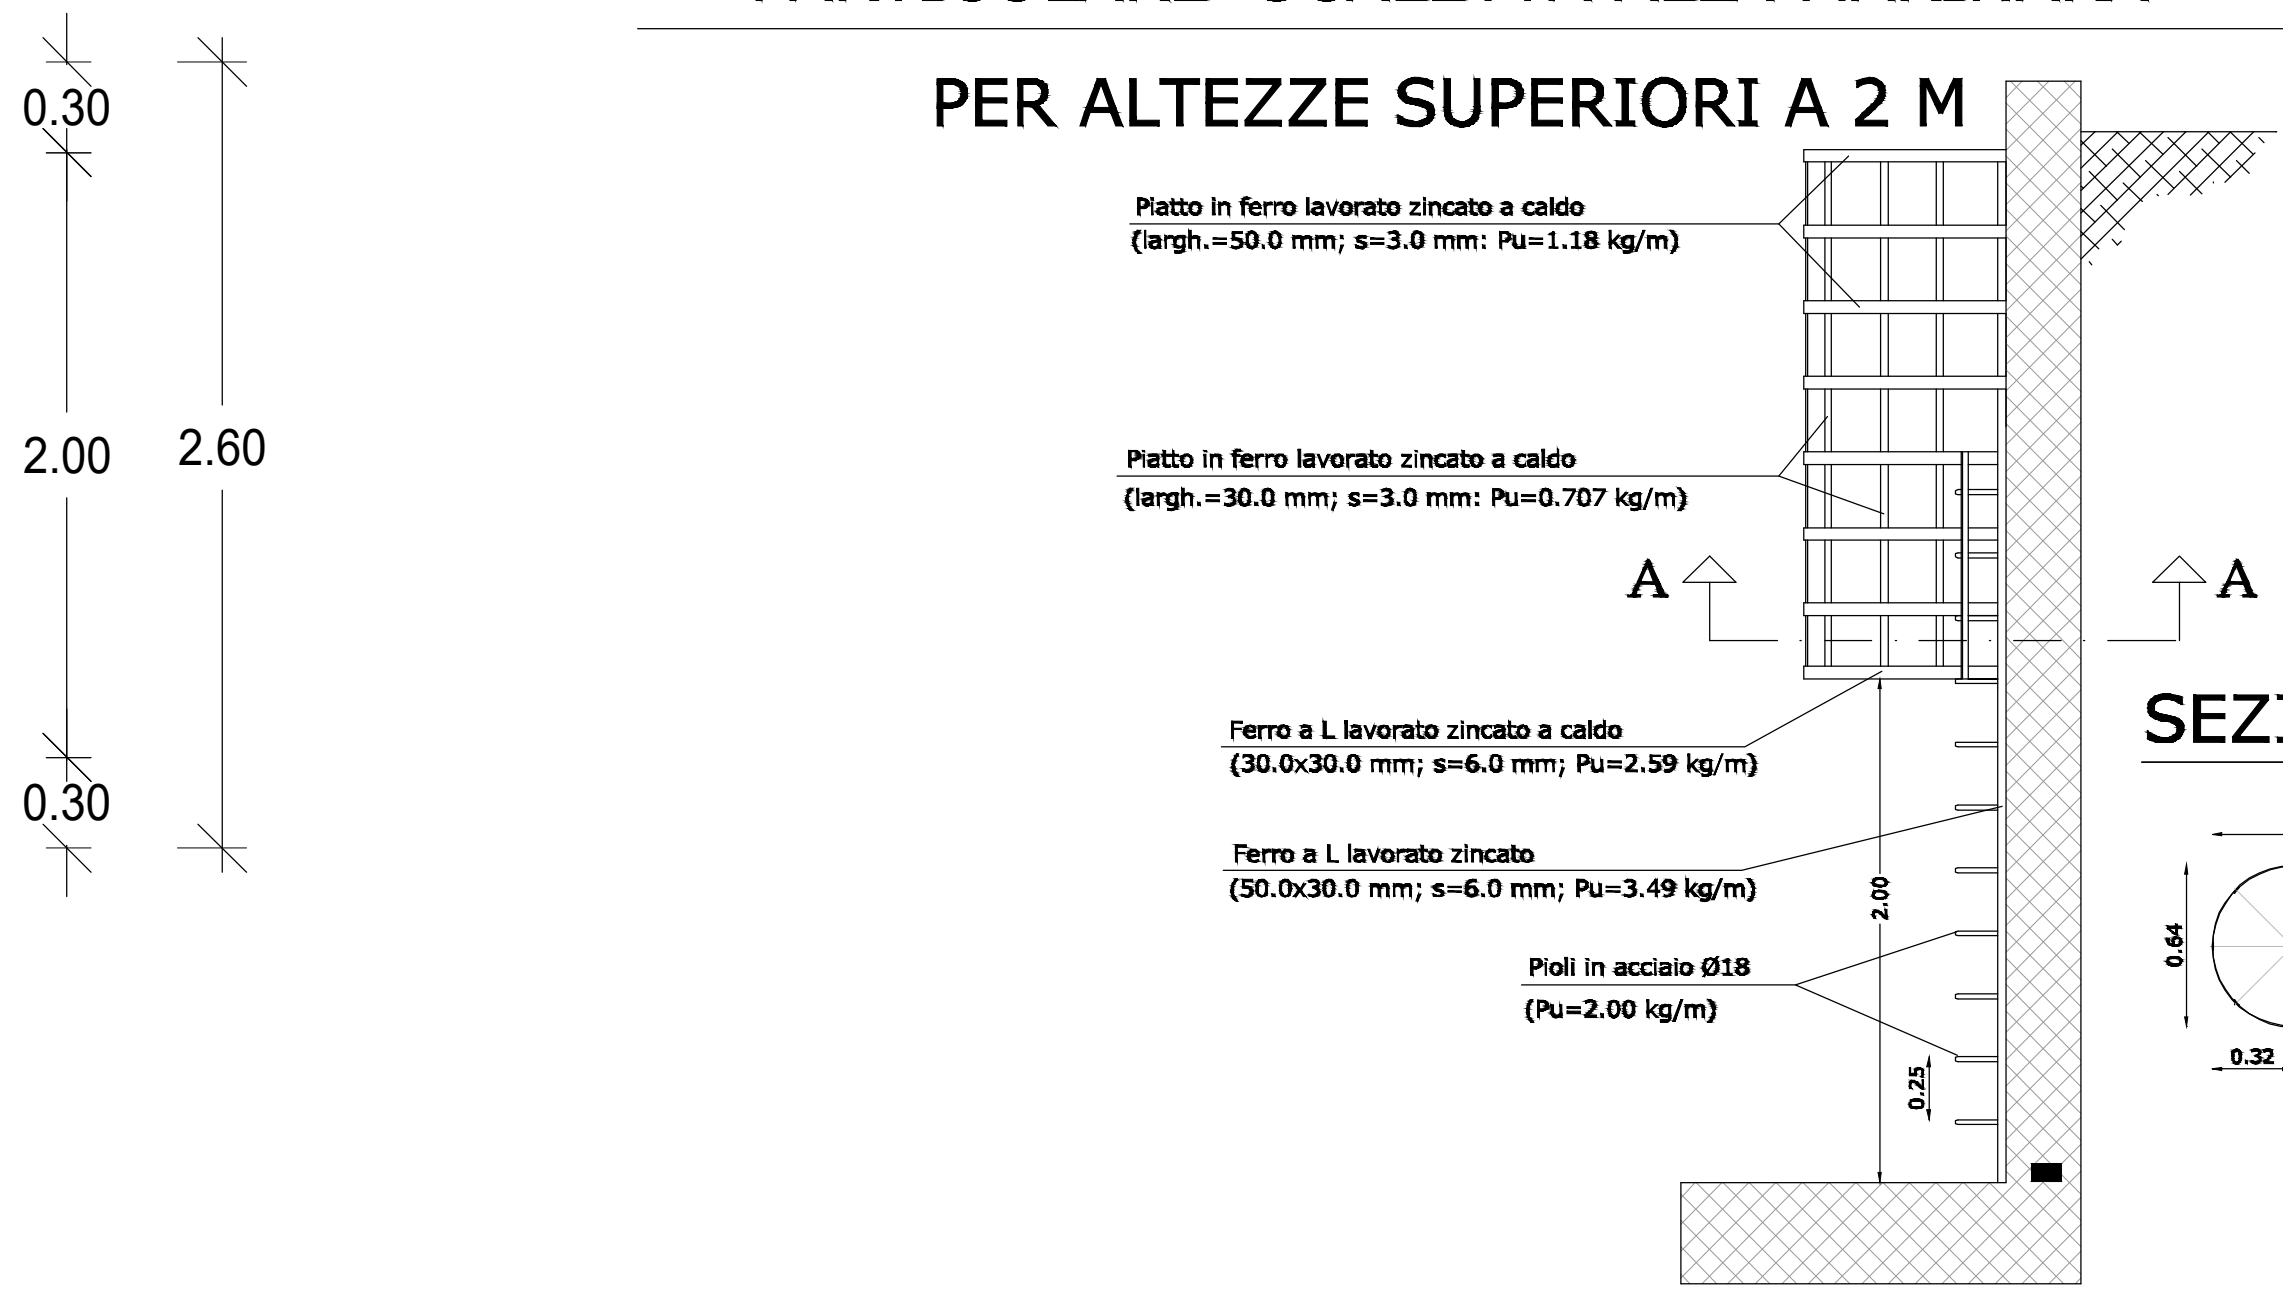

PARTICOLARE SCALETTA

IN ACCIAIO ZINCATO


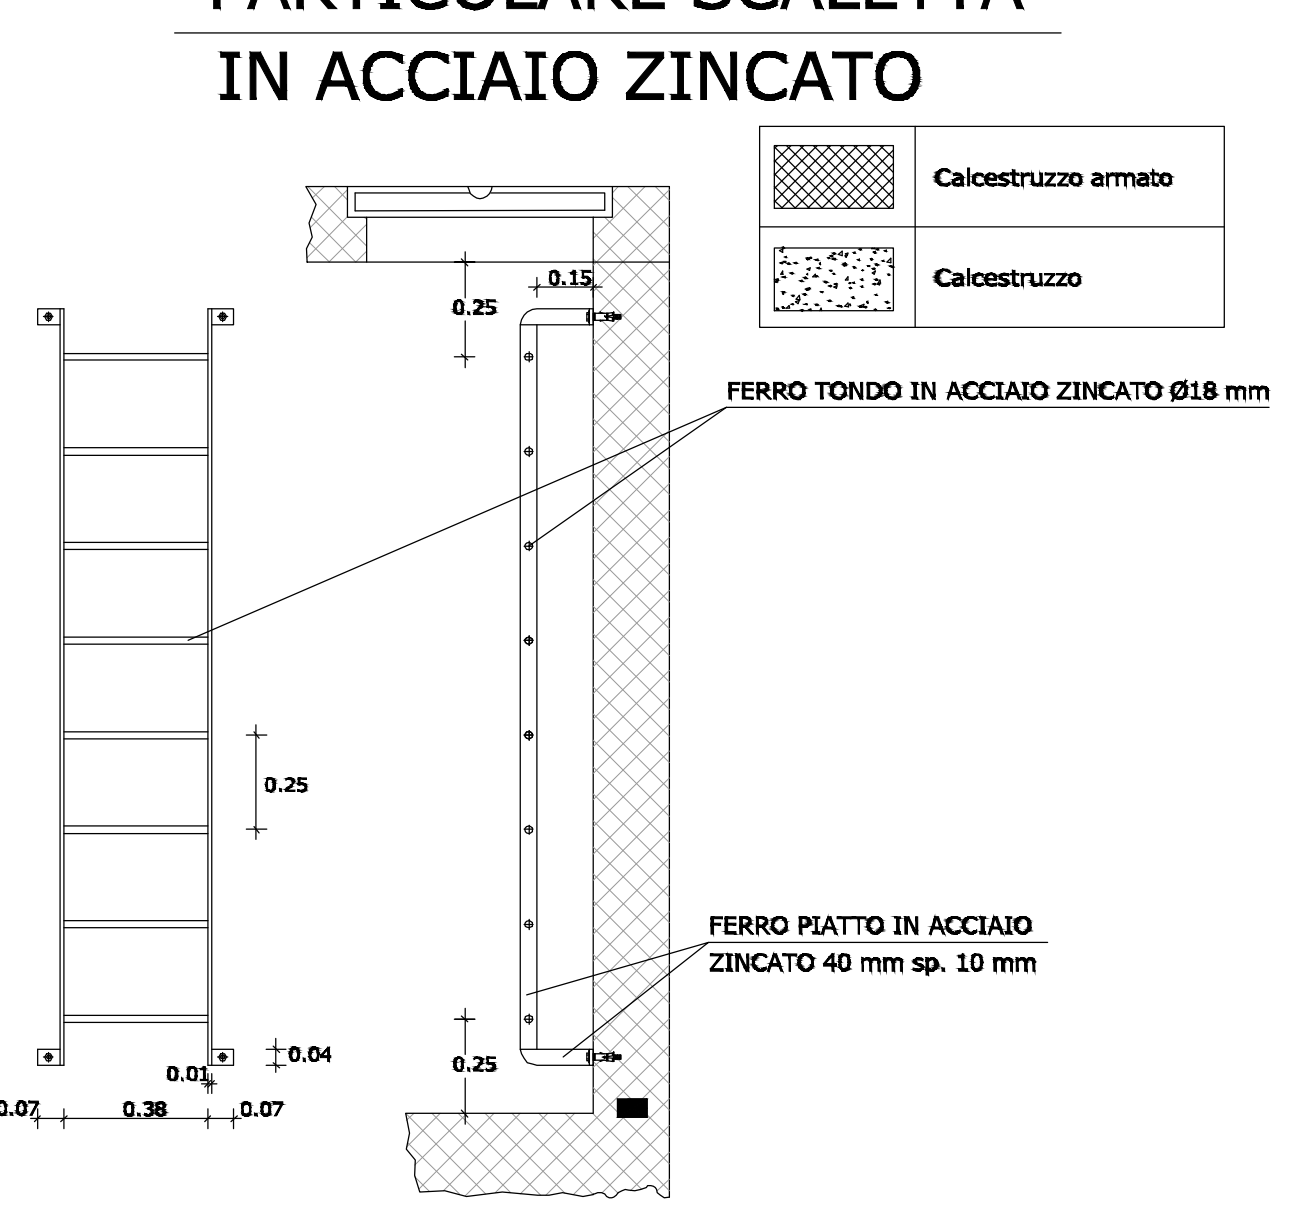


TABELLA APPARECCHIATURE E PIPING

DESCRIZIONE E QUANTITA'	VOCE DI RIFERIMENTO DI COMPUTO
20.00ml di Tubazione mandata in acciaio DN80	U.01.020.010.d
150.00ml di Tubazione in ghisa DN125	U.02.030.010.c
n°2 Elettropompa sommergibile da 1,3 kW	NP26
n°2 Saracinesche a corpo piatto DN150	C.04.010.015.g
n°2 Valvole di ritegno DN150	NP19
Flangie, pezzi speciali, ecc., -n°4 curve a 90° -n°9 flange - Tronchetto per confluenza DN150 - Bulloneria	L'incidenza dei "pezzi speciali" è stata considerata incrementando del 15% le voci relative alle tubazioni



Piano Operativo Ambiente FSC 2014-2020
Sottopiano - "Interventi per la tutela del territorio e delle acque"
Accordo di programma per la realizzazione di interventi di miglioramento del Servizio Idrico Integrato di cui alla procedura di infrazione n. 2014/2059

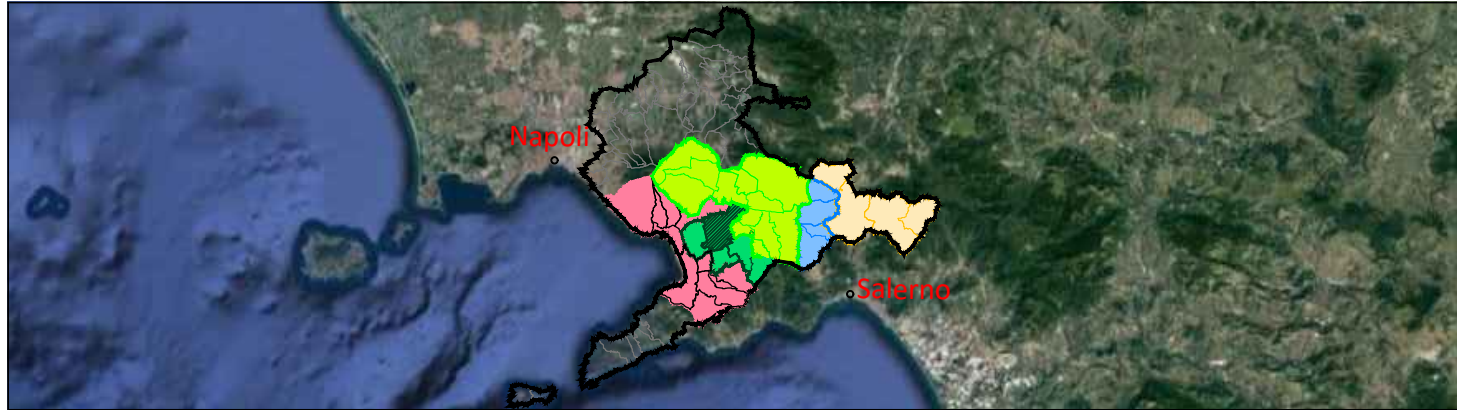

Comprensorio Depurativo Medio Sarno Sub 2-3
Comune di Nocera Inferiore
Completamento della rete fognaria - 2° LOTTO

INT. 7308

PROGETTO ESECUTIVO

Elaborato:

D13

Scala:

VARIE

Il Progettista
CNC Ingegneri s.r.l.

Il R.U.P.
Ing. Federica Mancini

Esecuzione delle Opere

Prestazioni Specialistiche

Il presente progetto è protetto a termini di legge.