




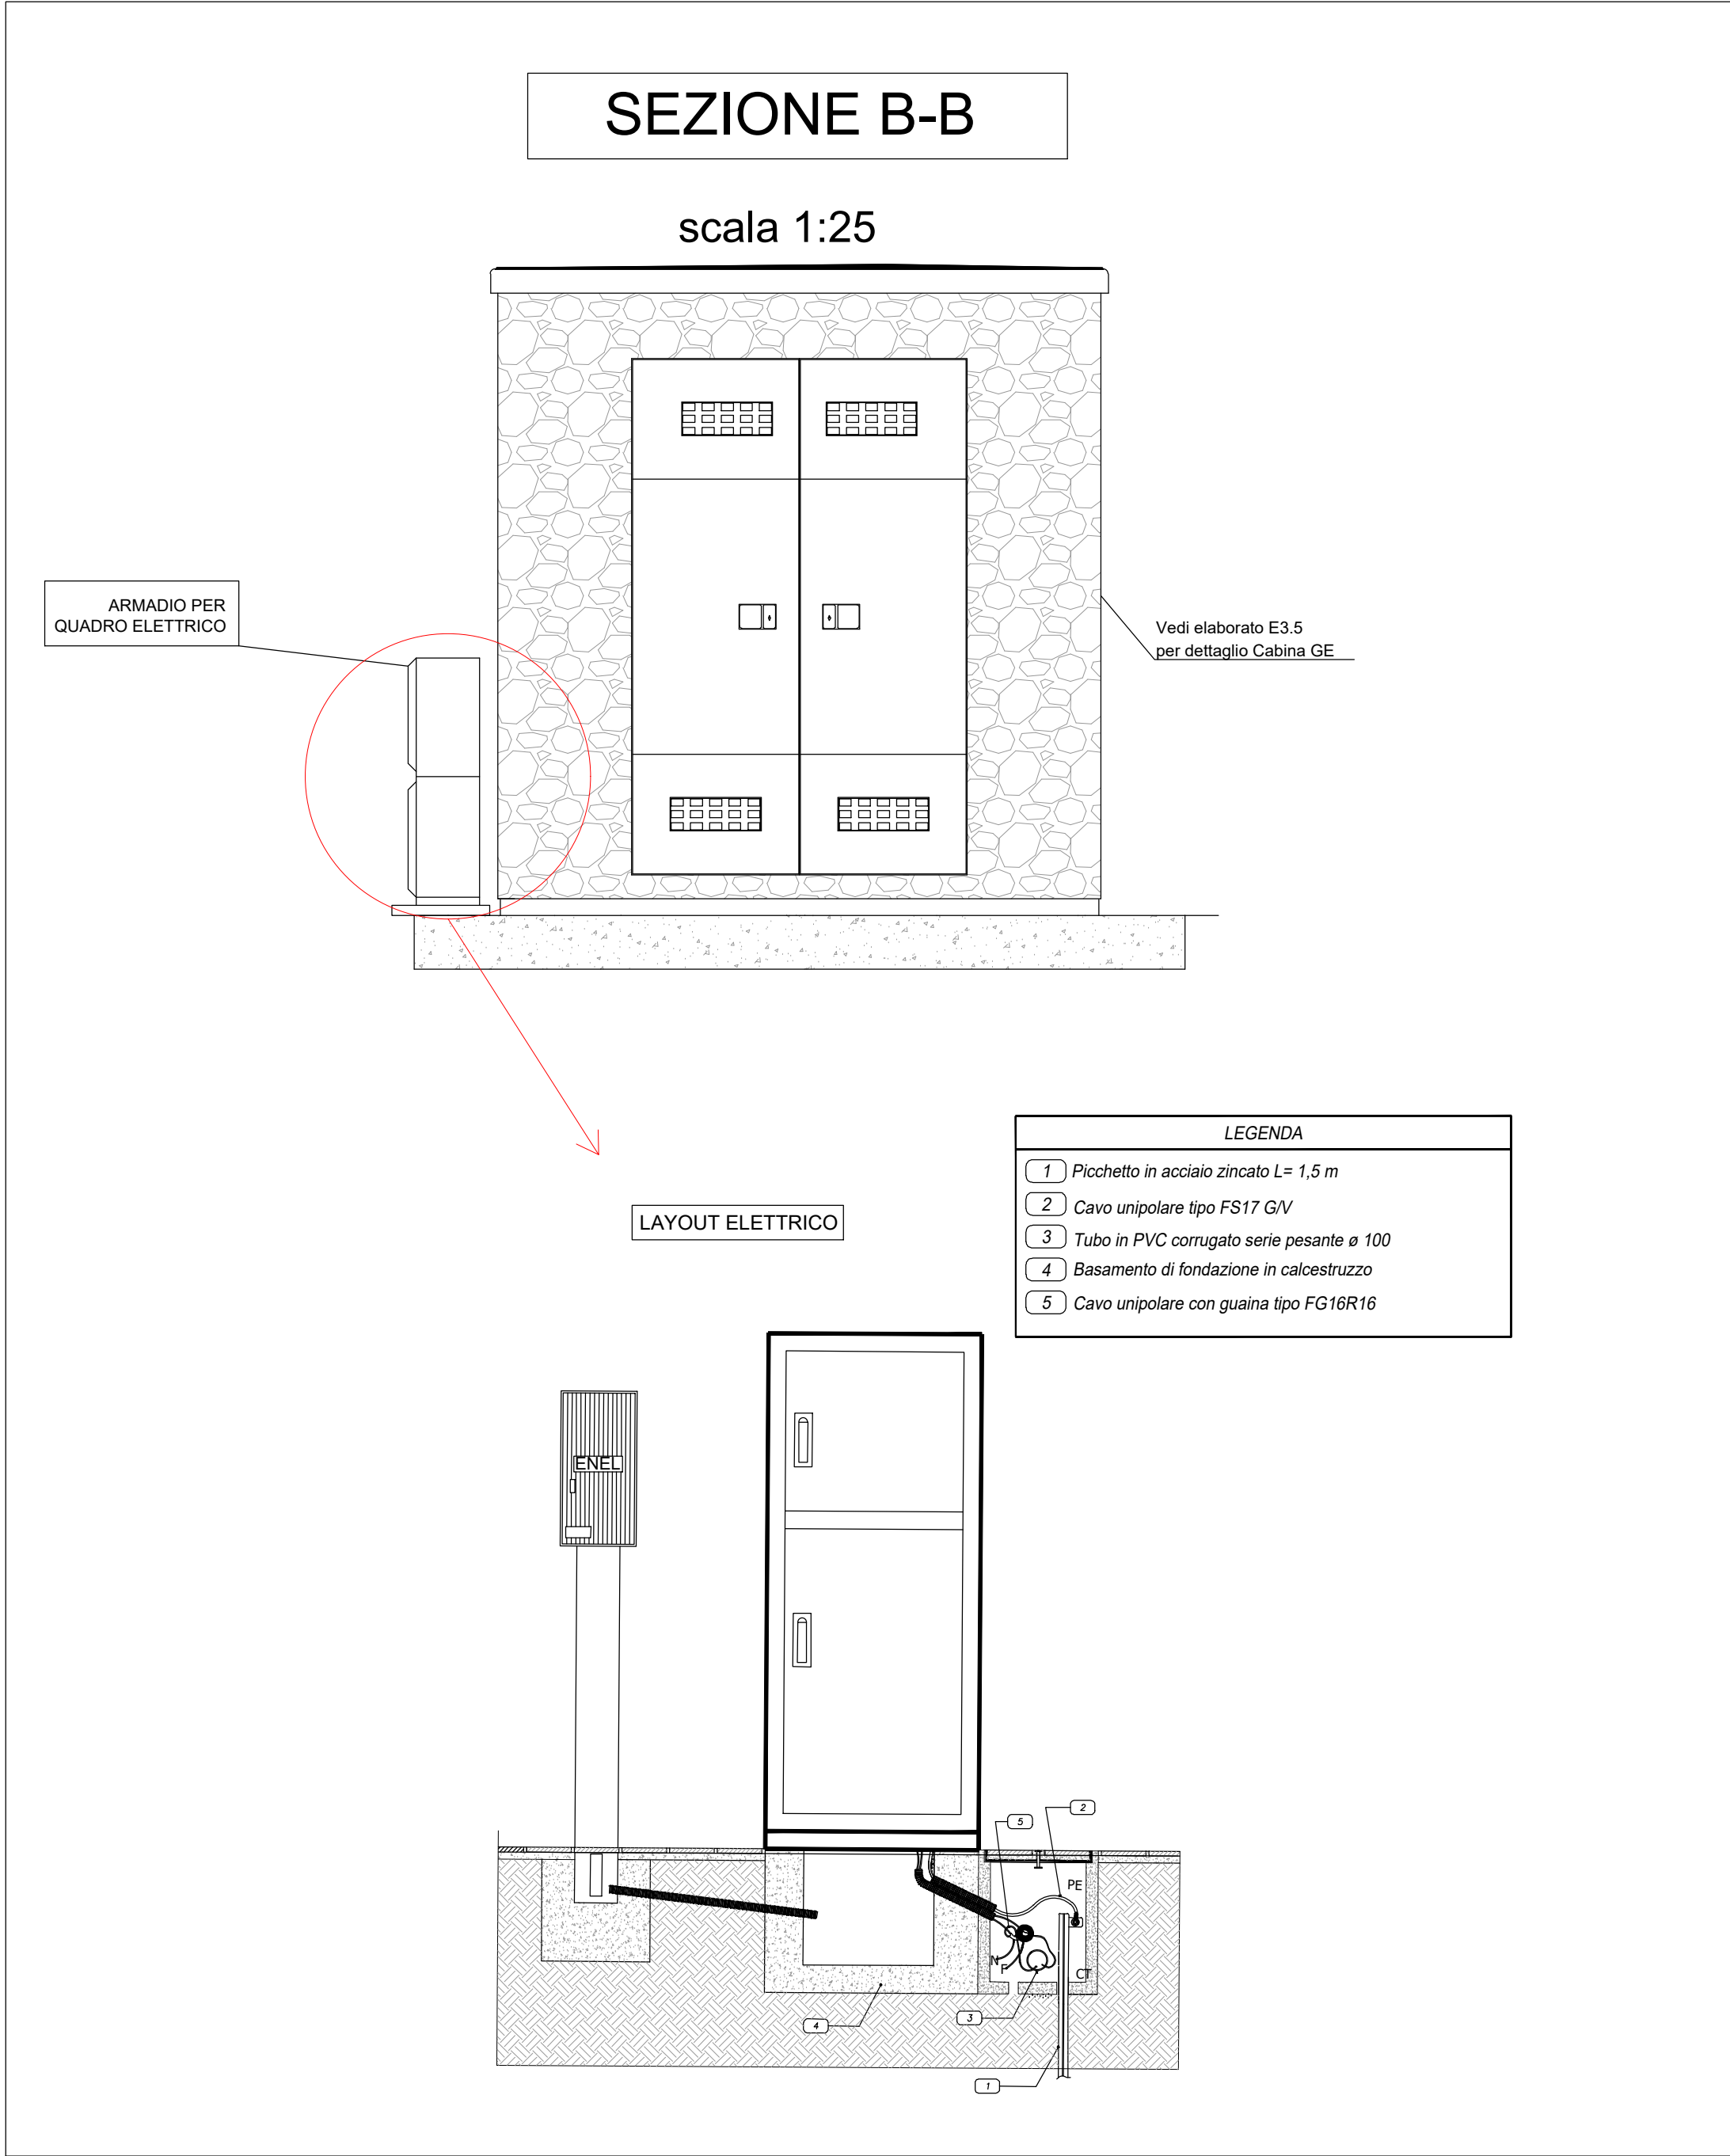

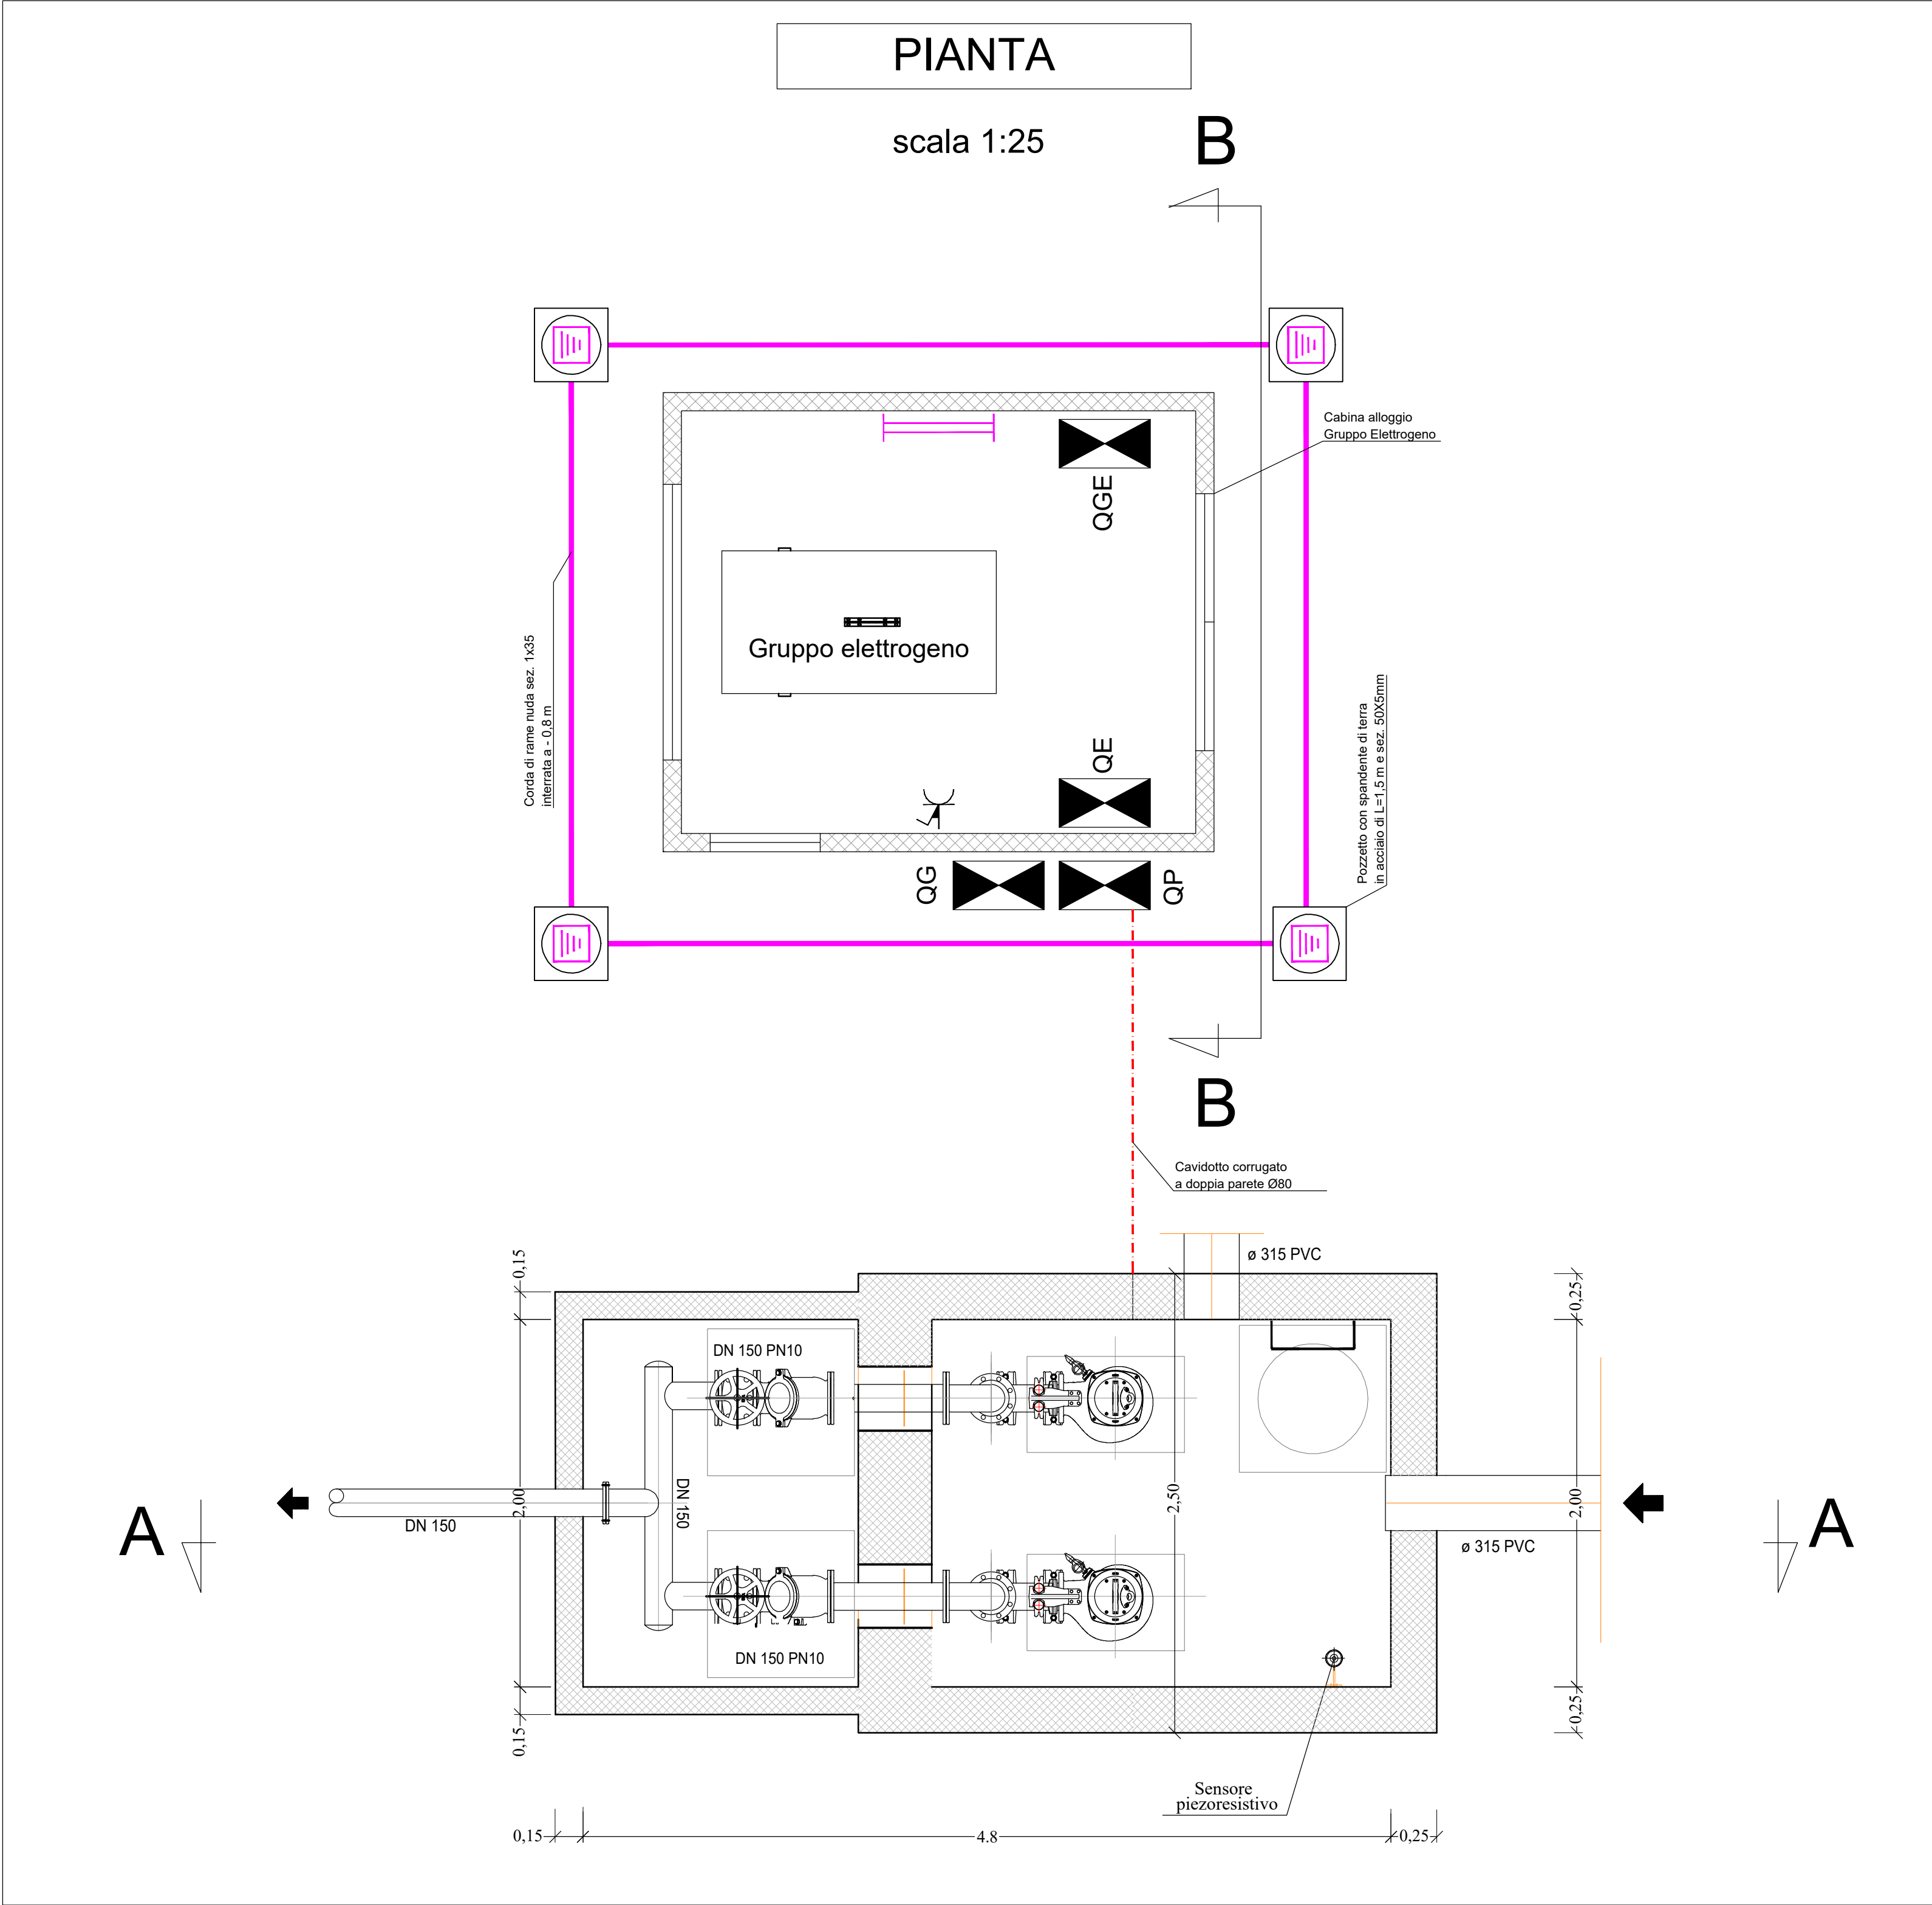

Piano Operativo Ambiente FSC 2014-2020
Sottopiano - "Interventi per la tutela del territorio e delle acque"
Accordo di programma per la realizzazione di interventi di miglioramento del Servizio Idrico Integrato di cui alla procedura di infrazione n. 2014/2059

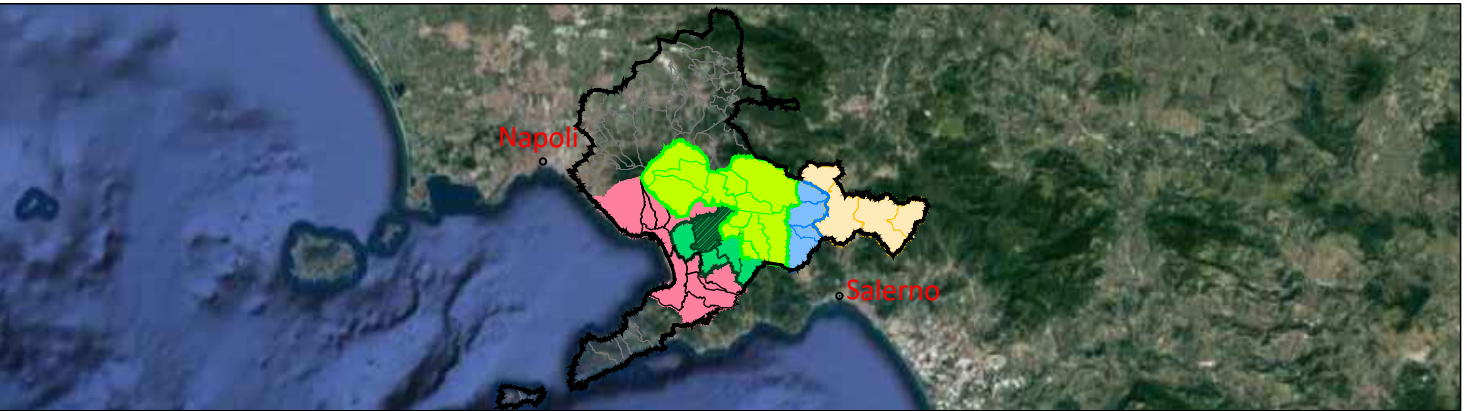

Compressorio Depurativo Medio Sarno Sub 2-3
Comune di Nocera Inferiore
Completamento della rete fognaria - 2° LOTTO



UNITA' INVESTMENT,
PROGRAM & SERVICES

INT. 7308

Elaborato:
D.14

Scala:
1:25

PROGETTO ESECUTIVO

Titolo:
Cabina alloggio G.E.: Pianta, prospetto e sezioni

Rev	Motivo della revisione	Data	Redatto	Verificato	Approvato
0	Emissione per approvazione	Dicembre 2021	TRAPANI	CAIANIELLO	NAPOLI

Esecuzione delle Opere

Prestazioni Specialistiche

Il Progettista
CNC Ingegneri s.r.l.

Il R.U.P.
ing. Federica Mancieri

Il presente progetto è protetto a termini di legge.