


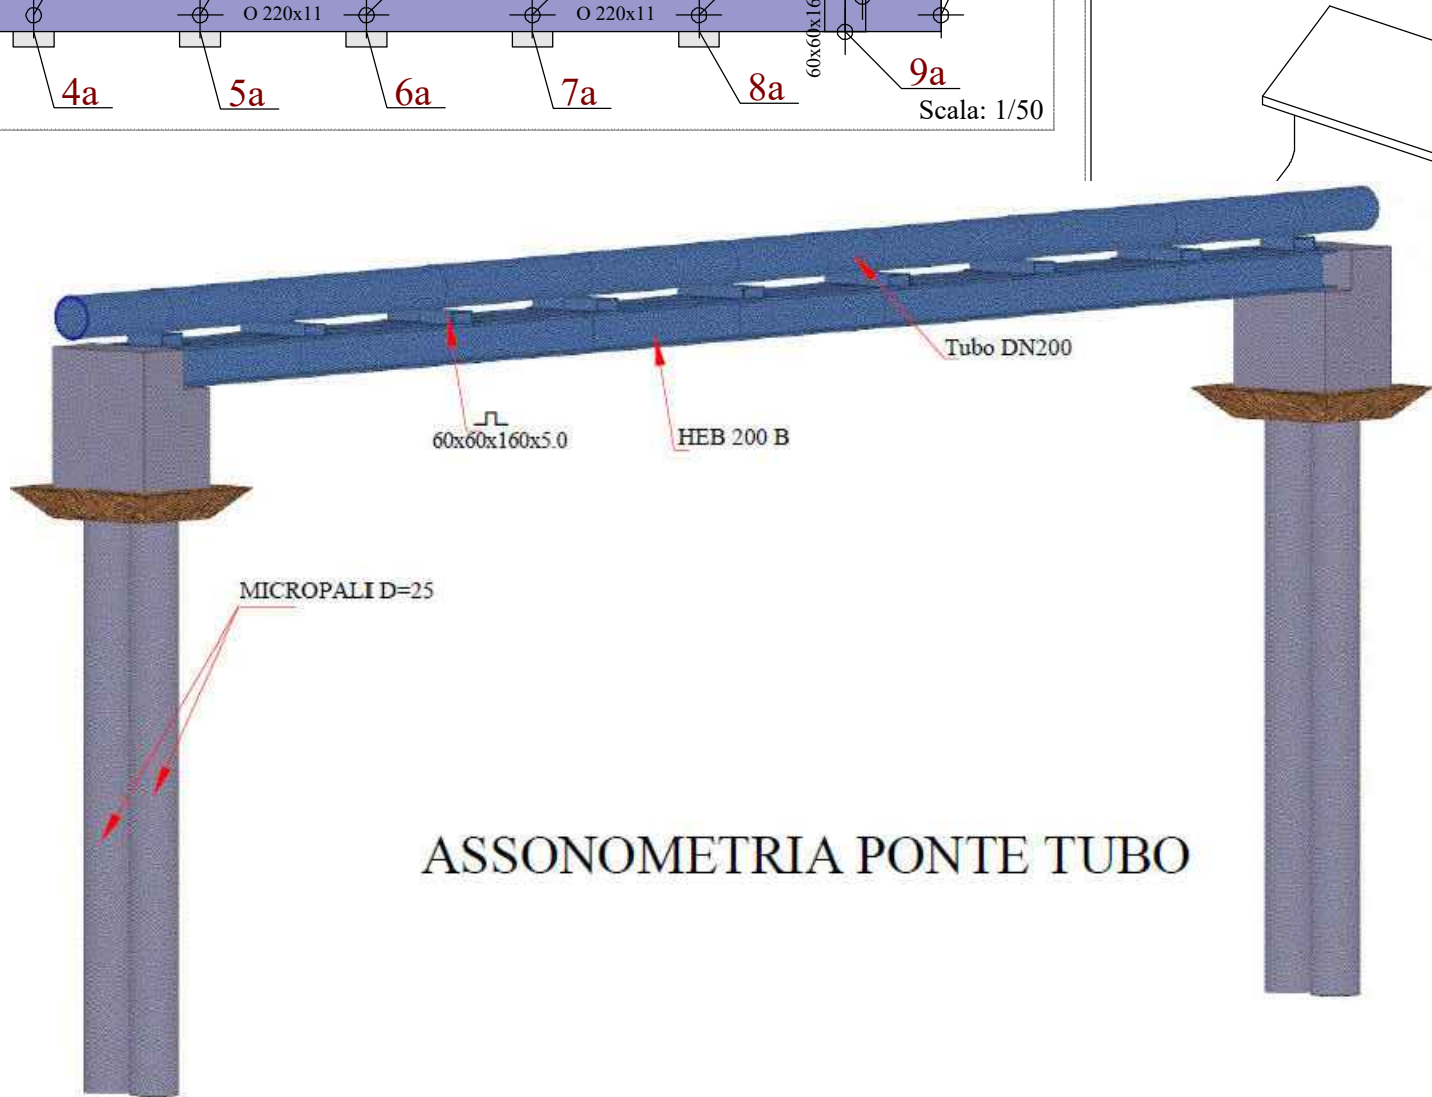
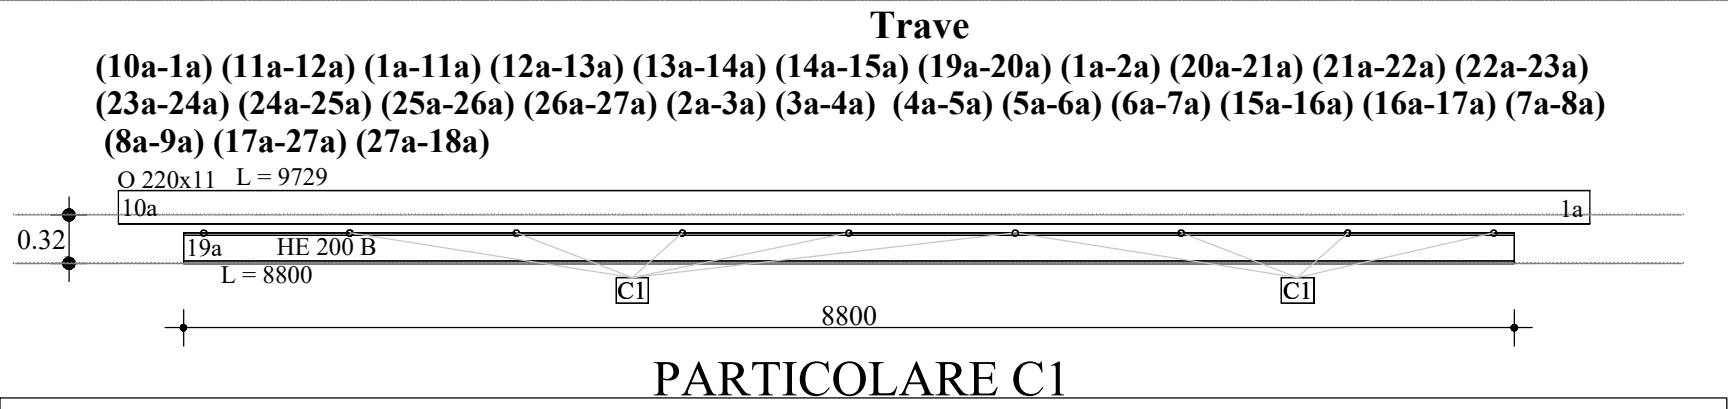
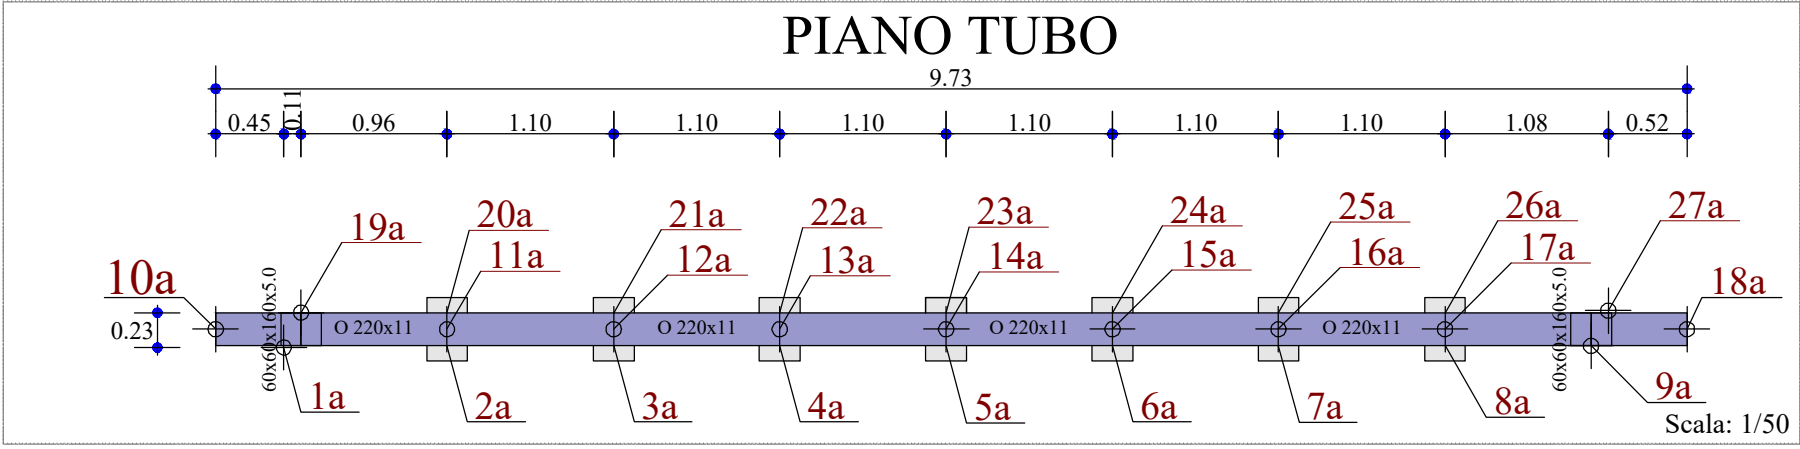
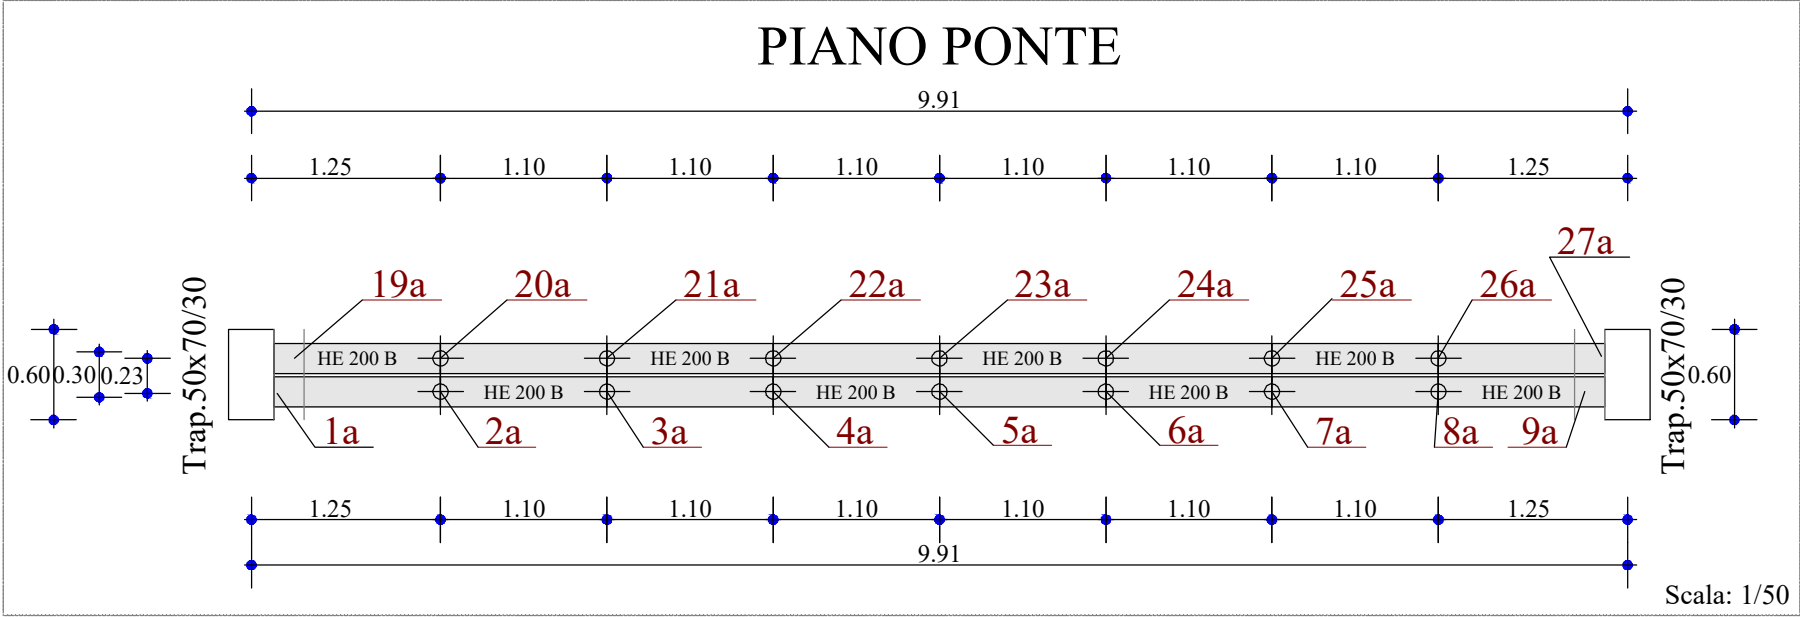


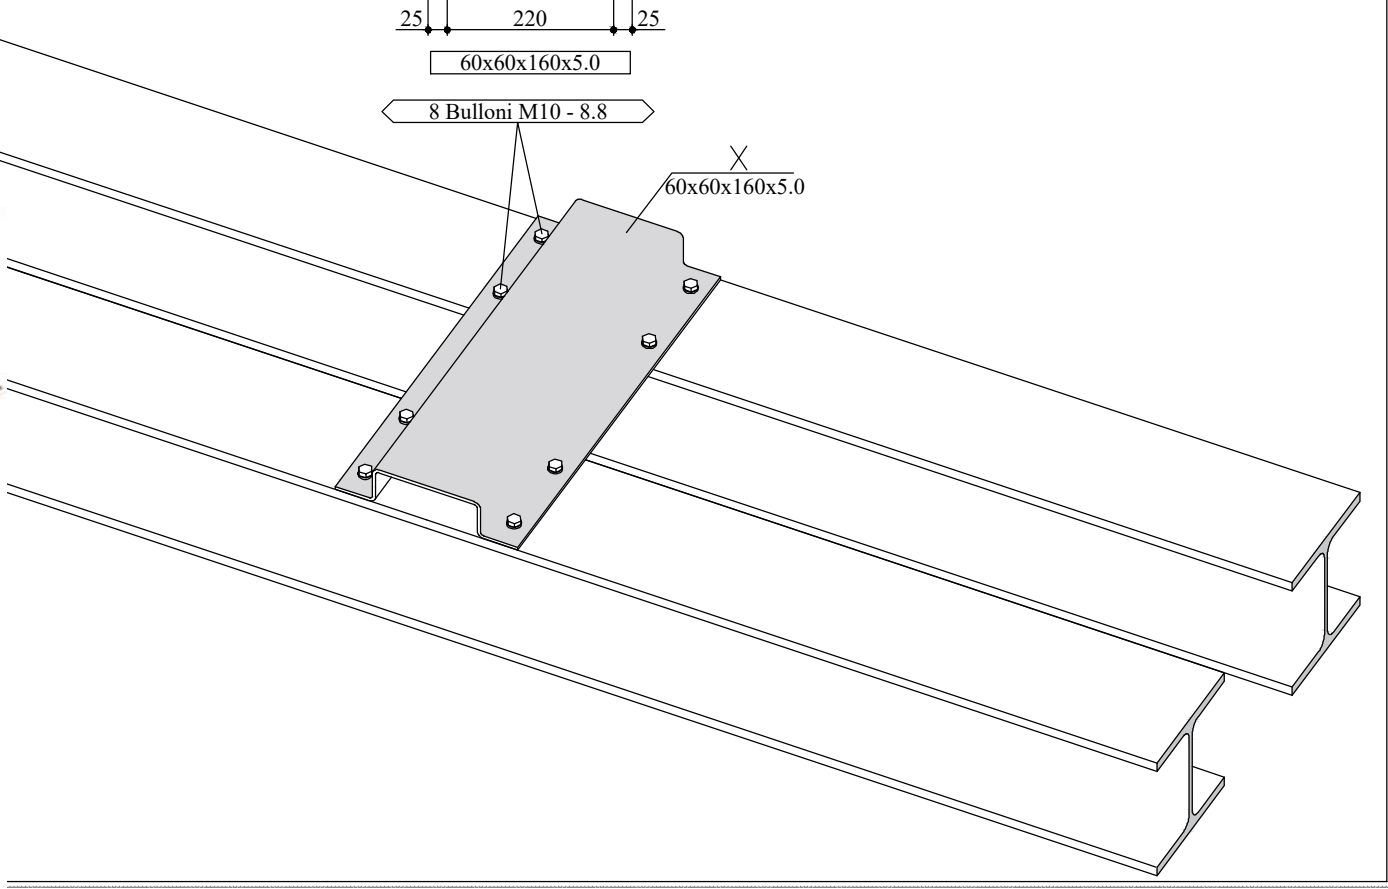


ASSONOMETRIA PONTE TUBO

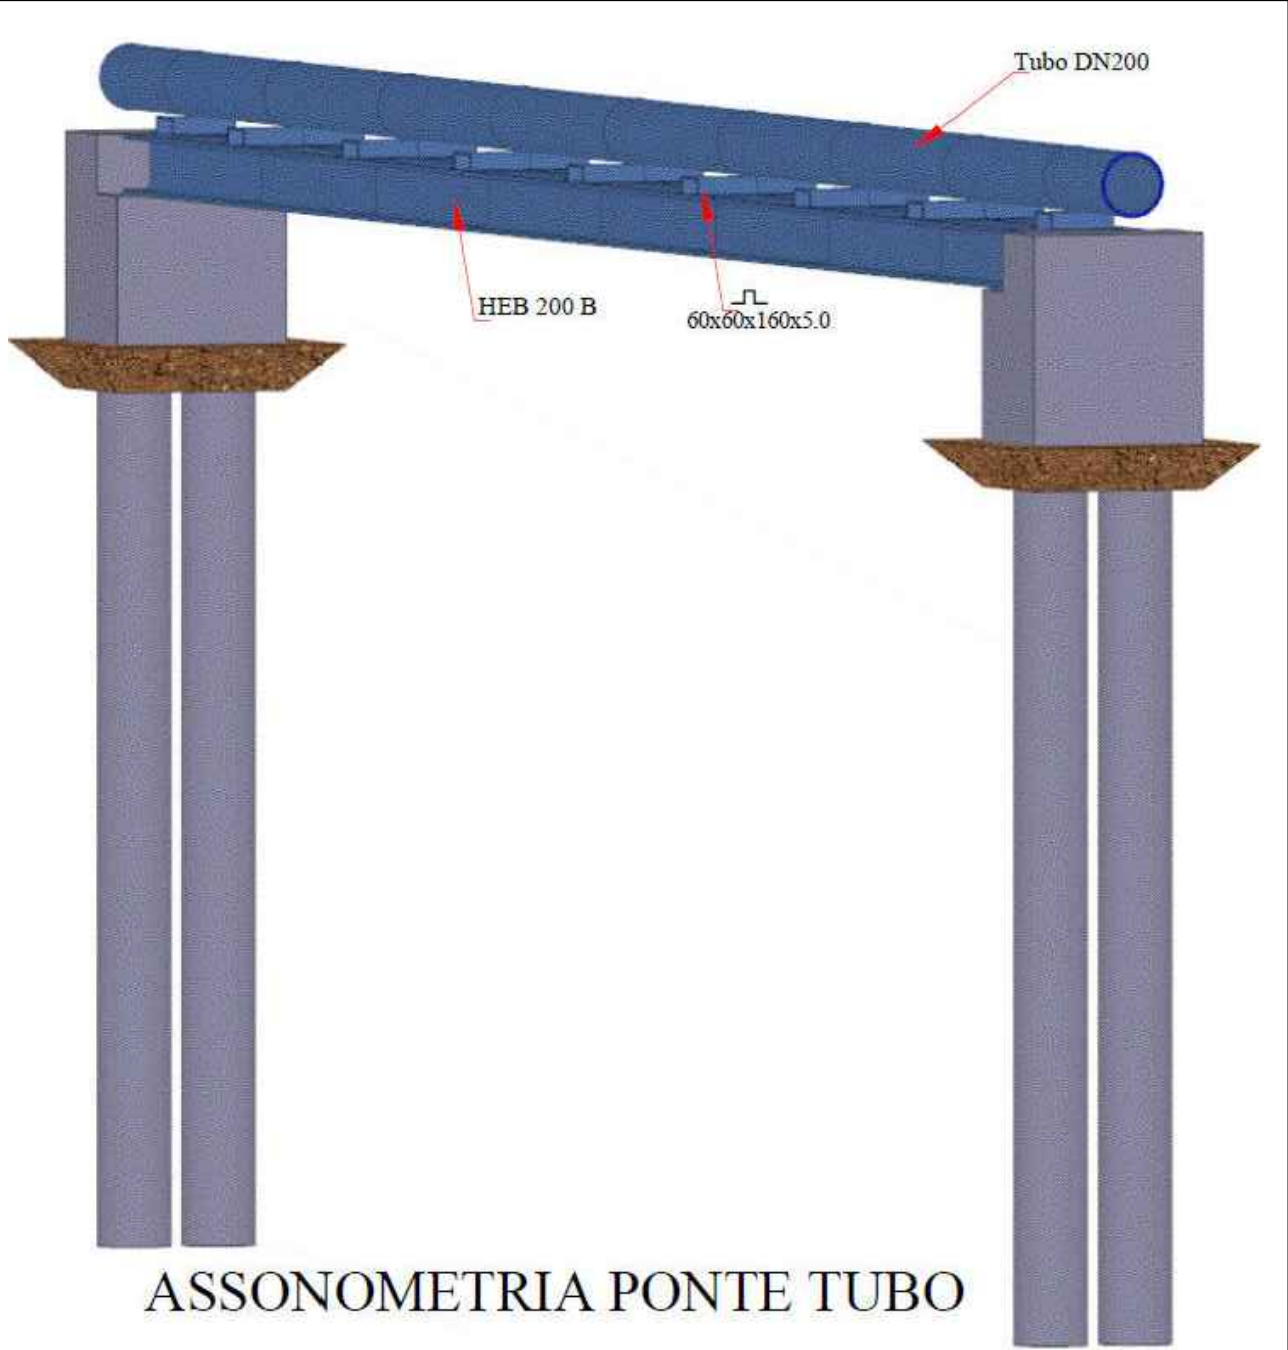

Comune di Nocera Inferiore	Provincia di Salerno	scala 1/50
Carpenteria Ponte Tubo - Trave acciaio		1/400

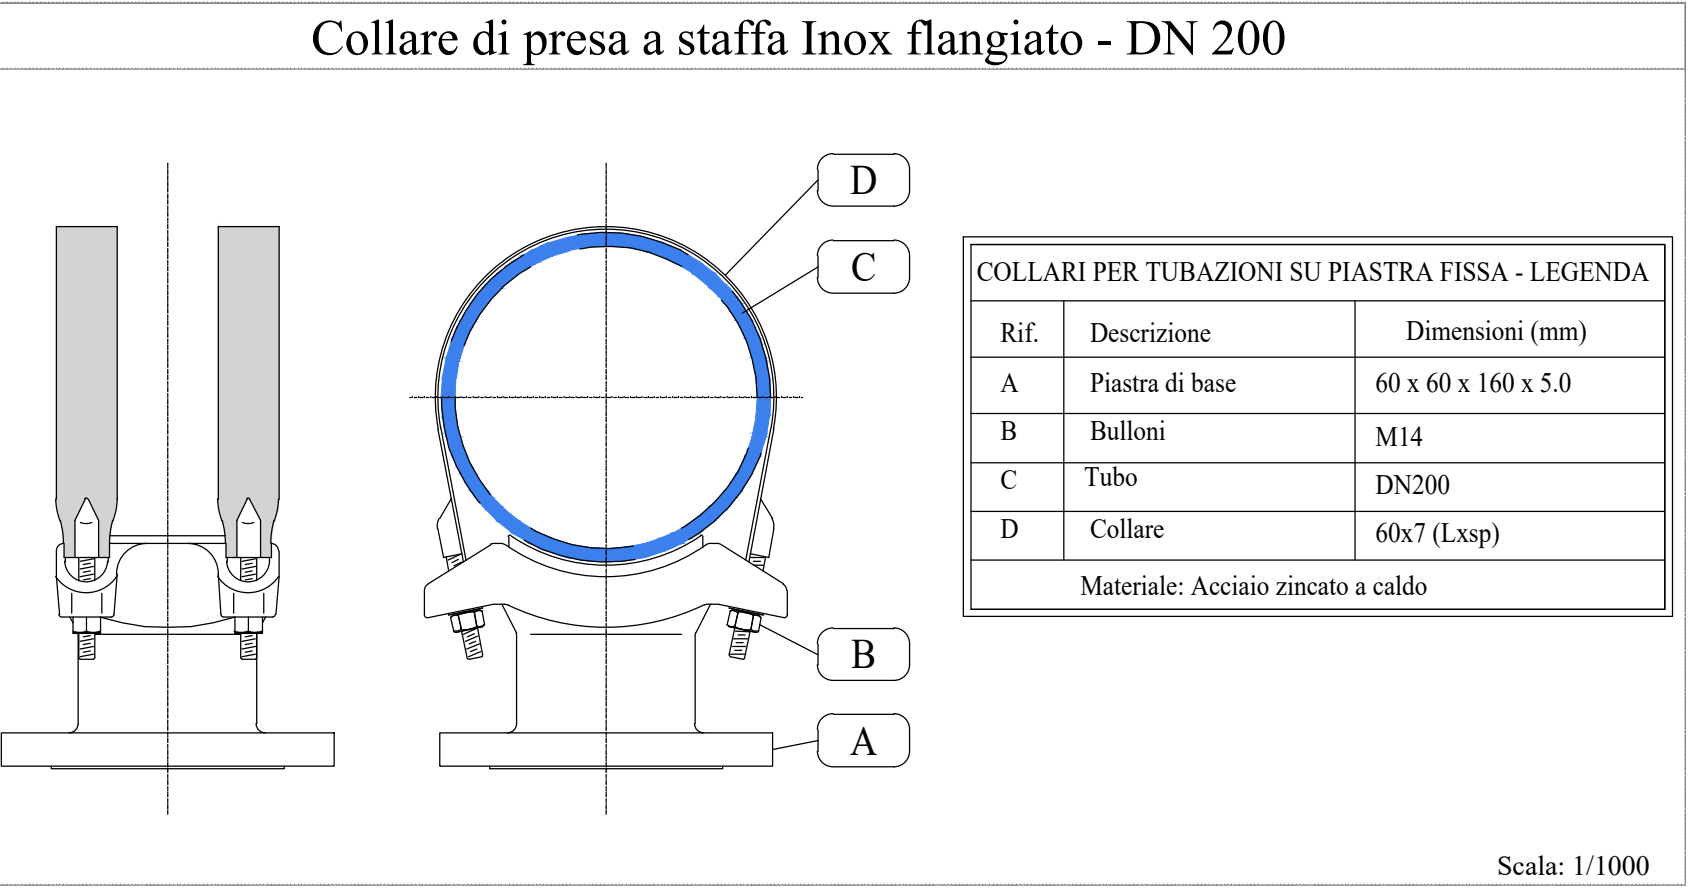

ASSONOMETRIA PONTE TUBO

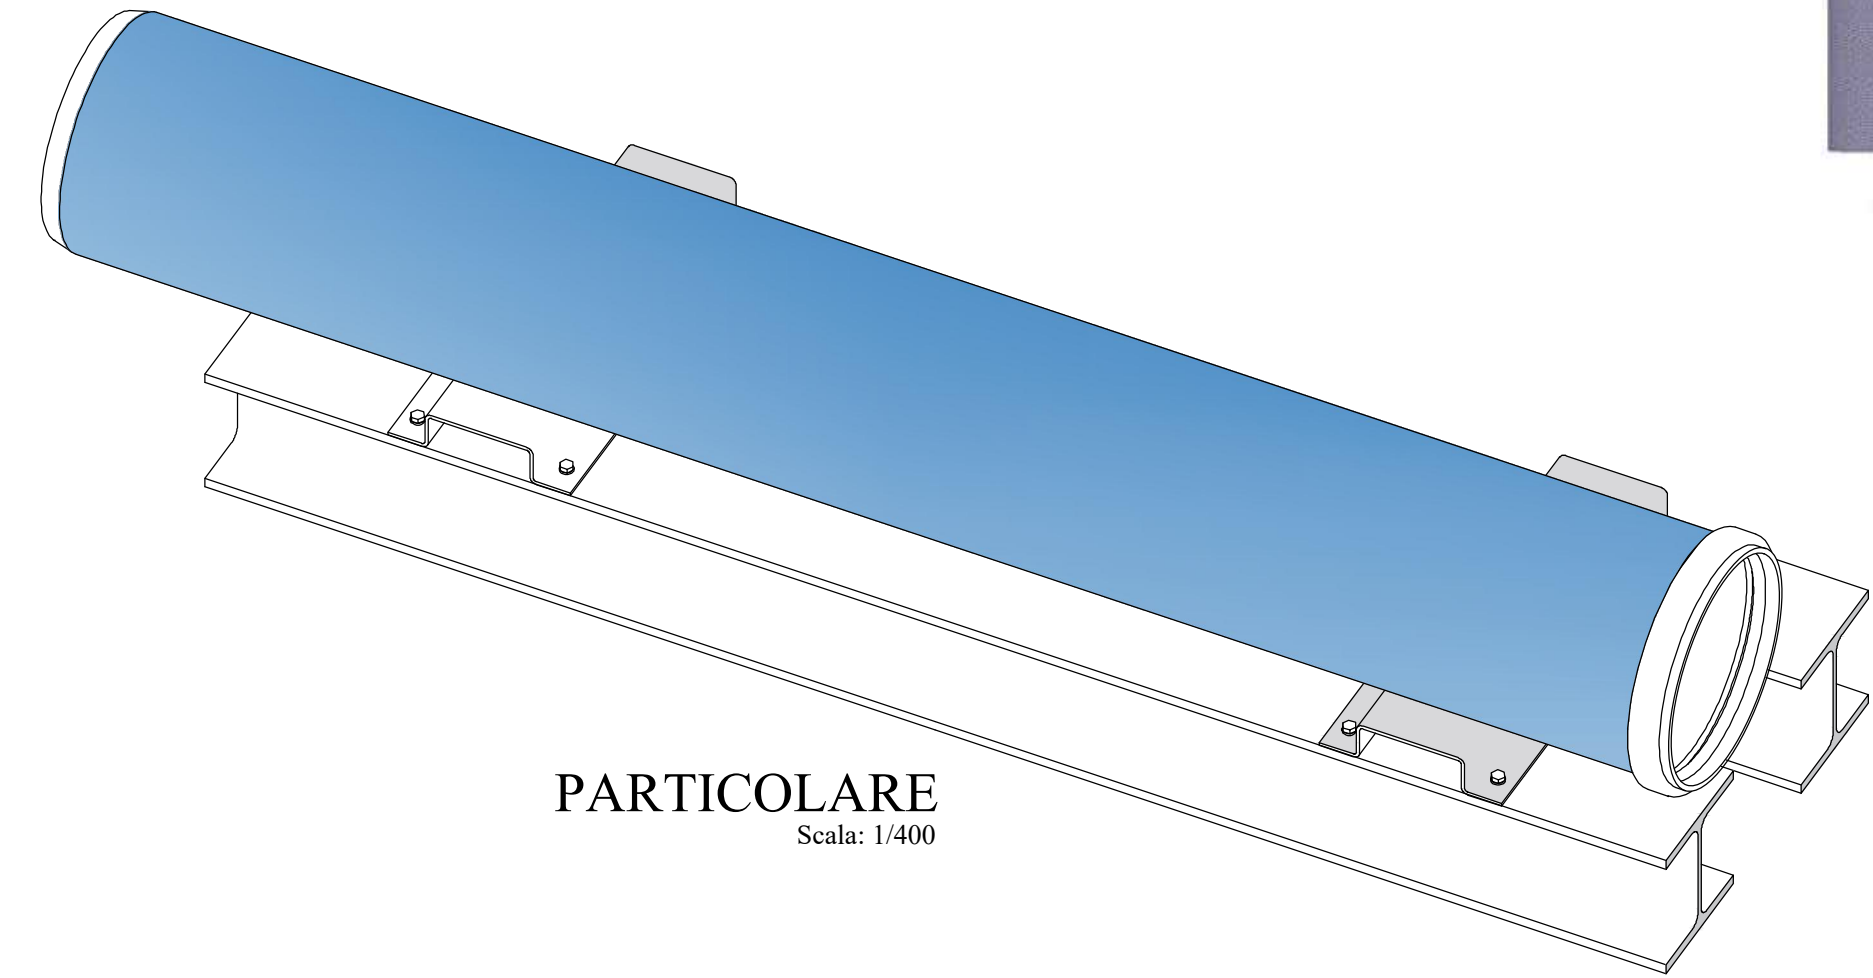

PARTICOLARE

Scala: 1/400

Comune di Nocera Inferiore	Provincia di Salerno
PARTICOLARI COLLARE DI PRESA TUBO	
Data	Oggetto
Revisione	
Protocollo	Committente
scala 1/400	
1/1000	

Piano Operativo Ambiente FSC 2014-2020

Sottopiano - "Interventi per la tutela del territorio e delle acque"

Accordo di programma per la realizzazione di interventi di miglioramento del Servizio Idrico Integrato di cui alla procedura di infrazione n. 2014/2059

Comprensorio Depurativo Medio Sarno Sub 2-3

Comune di Nocera Inferiore

Completamento della rete fognaria - 2° LOTTO

INT. 7308

PROGETTO ESECUTIVO

Elaborato:

D15

Titolo:

Attraversamento fosso Imperatore con
ponte tubo al nodo A9

Scala:

Varie

Rev	Motivo della revisione	Data	Redatto	Verificato	Approvato
0	Emissione per approvazione	Dicembre 2021	TRAPANI	CAIANIELLO	NAPOLI

Esecuzione delle Opere

Prestazioni Specialistiche

Il Progettista

CNC Ingegneri s.r.l.

Il R.U.P.

ing. Federica Mancieri

Il presente progetto è protetto a termini di legge.