



TIPO 1

POZZETTO DI LINEA A MODULI STAMPATI DI TIPO MONOBLOCCO DN1000 IN PEAD - POSA SU STRADA IN ASFALTO

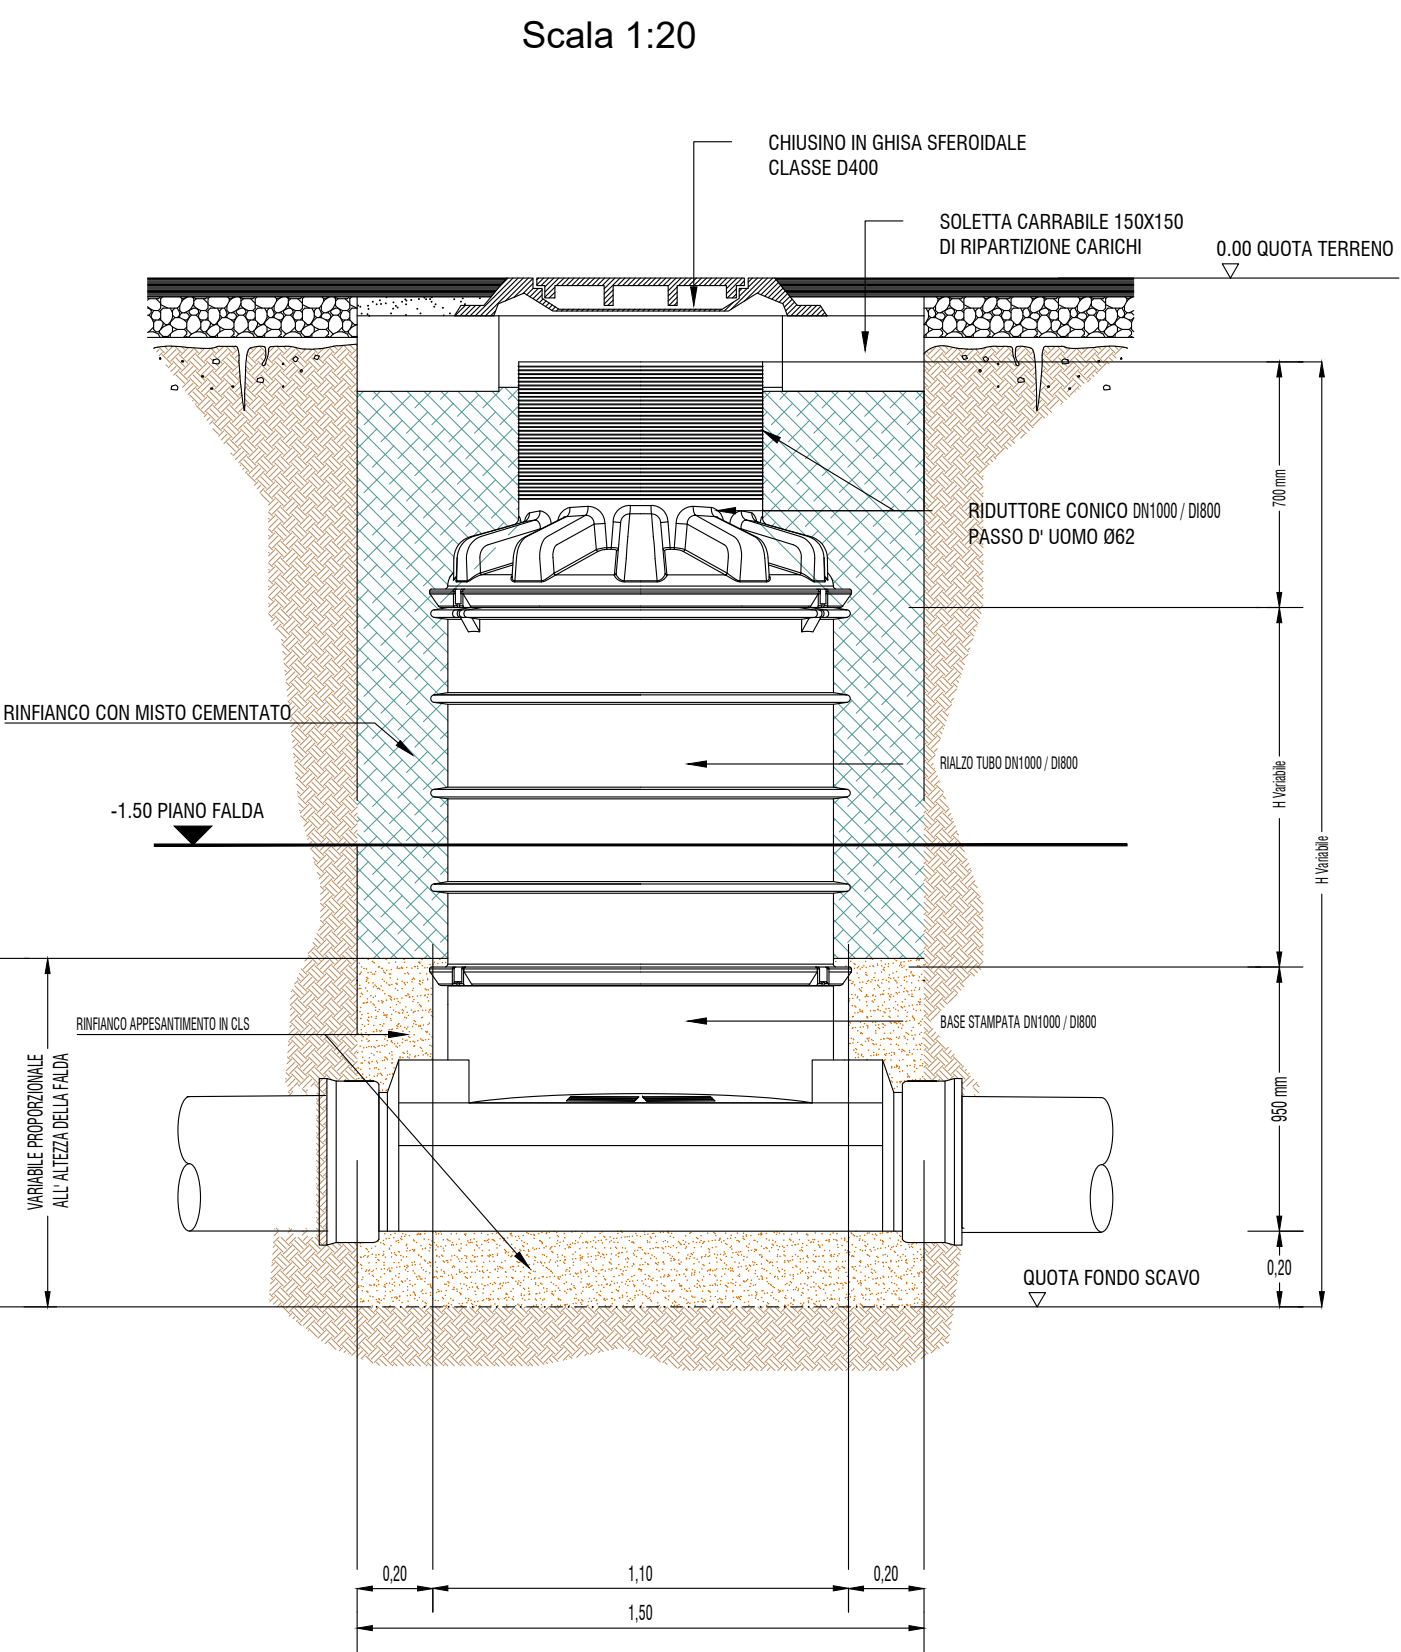


TIPO 2

POZZETTO DI LINEA A MODULI STAMPATI DI TIPO MONOBLOCCO DN1000 IN PEAD - POSA SU STRADA STERRATA

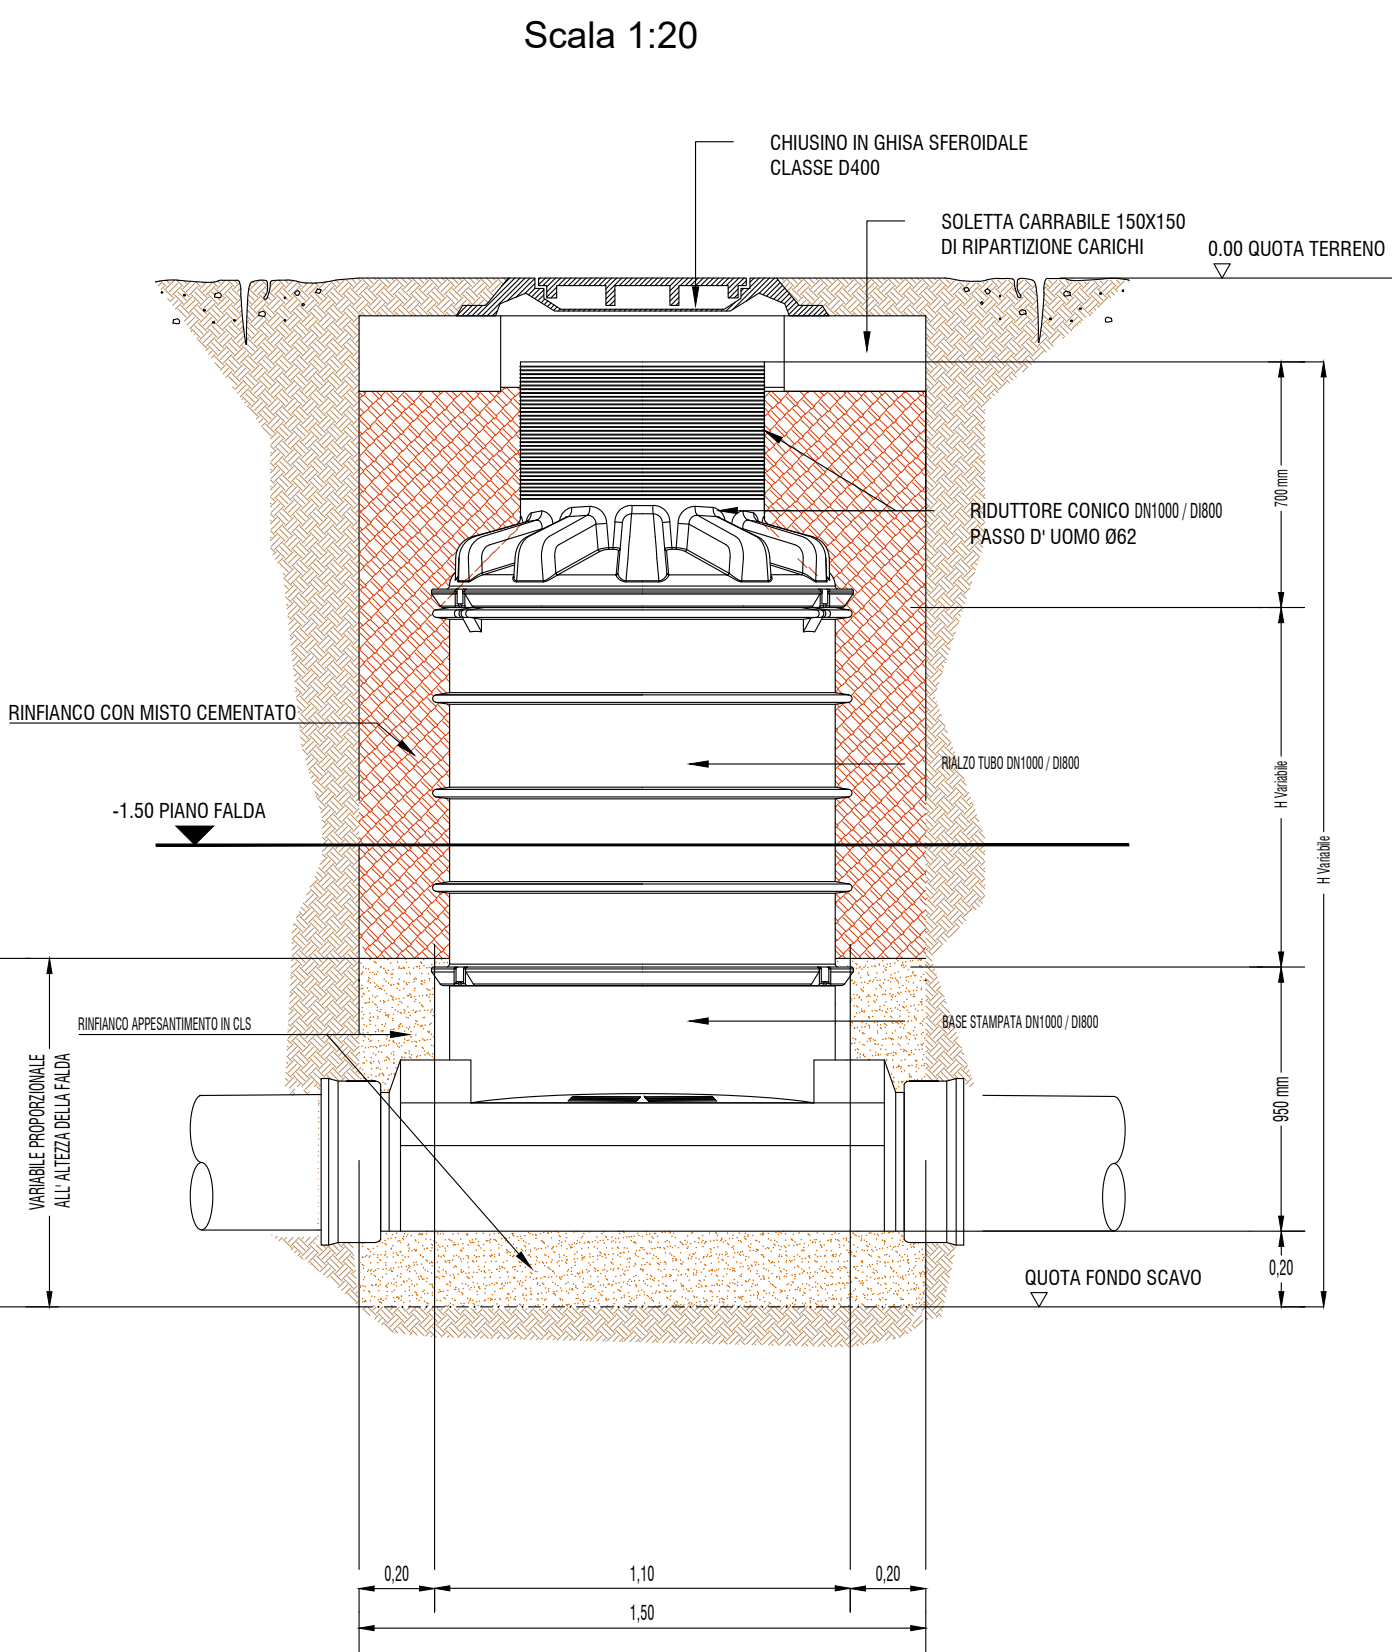


TIPO 3

POZZETTO DI LINEA A MODULI STAMPATI DI TIPO MONOBLOCCO DN800 IN PEAD - POSA IN AREA AGRICOLA

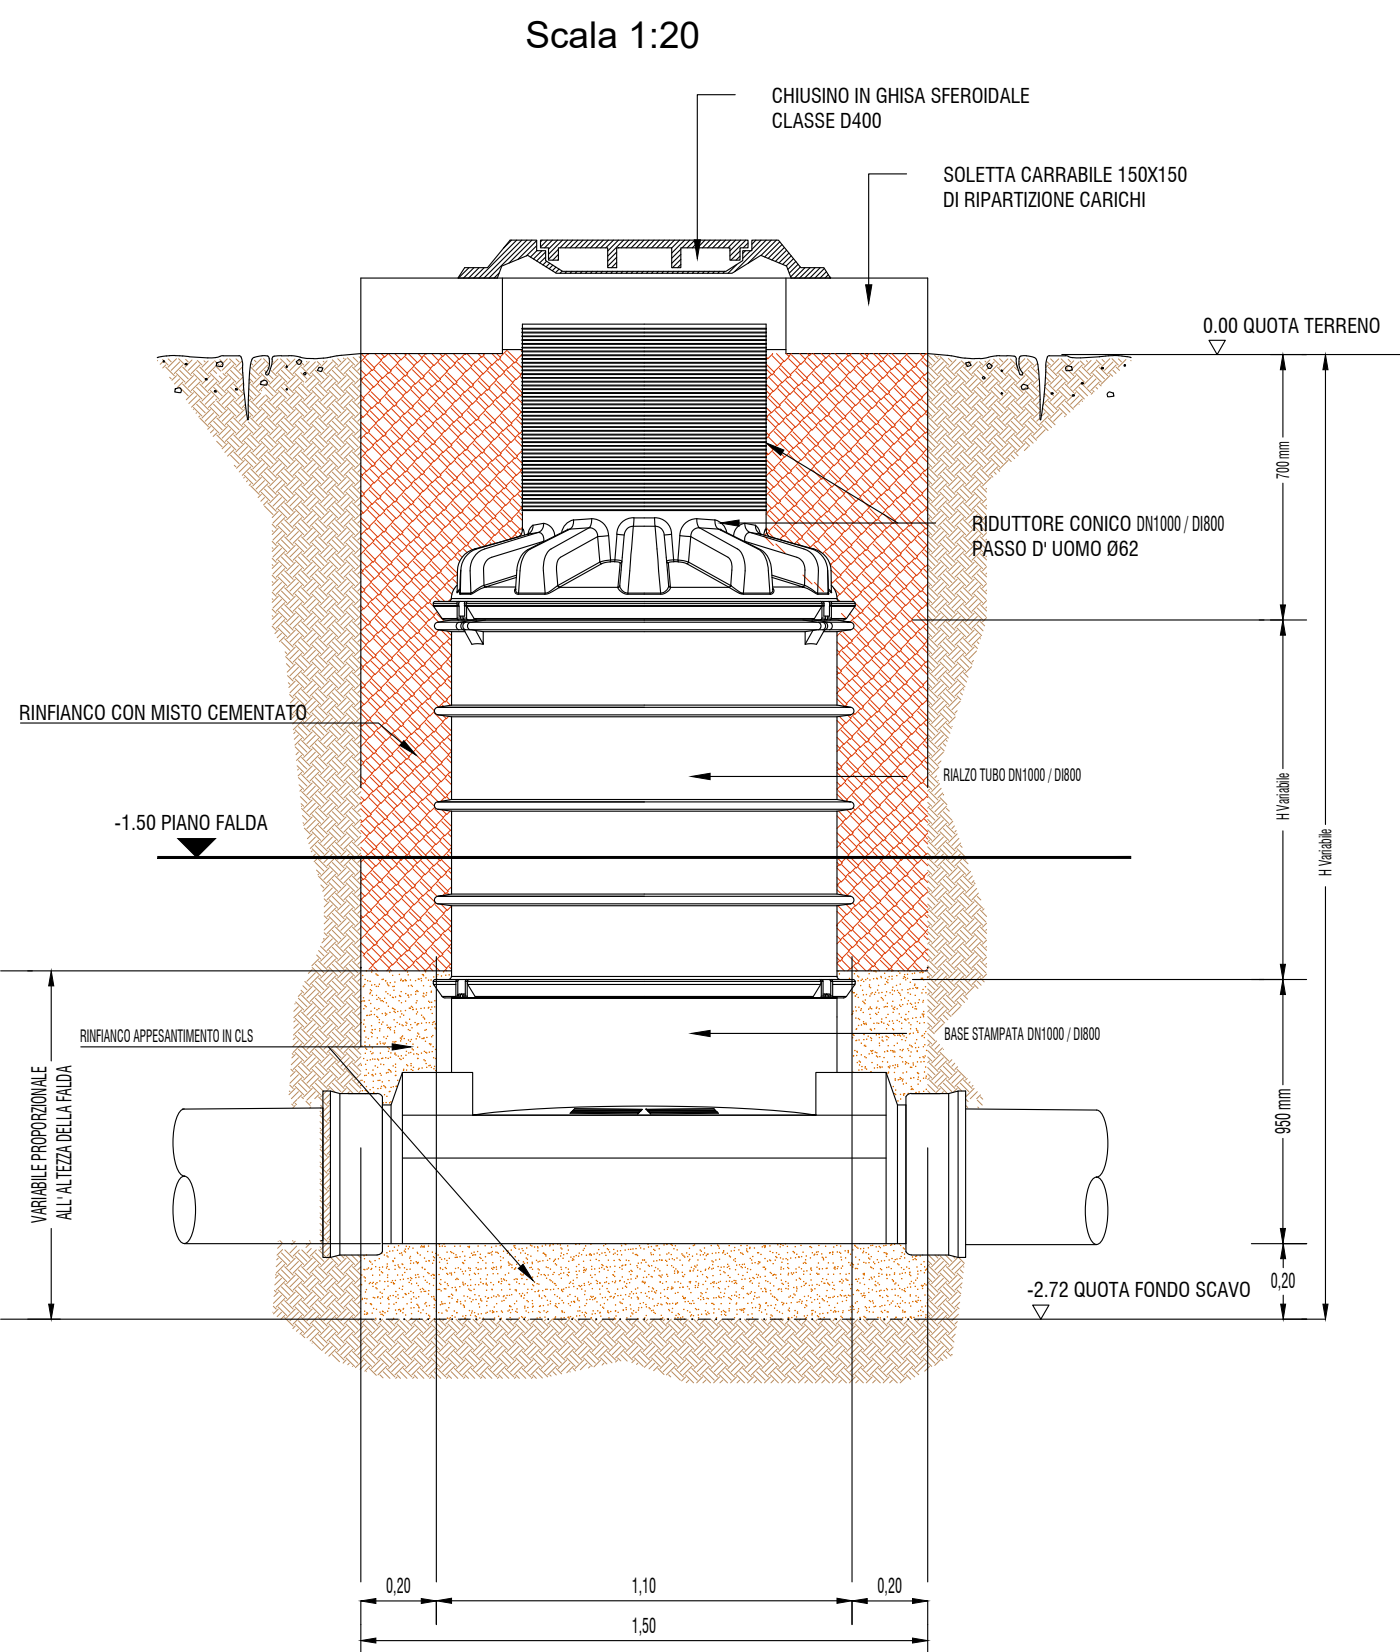


TIPO 4

POZZETTO DI LINEA A MODULI STAMPATI DI TIPO MONOBLOCCO DN800 PRFV - POSA SU STRADA IN ASFALTO

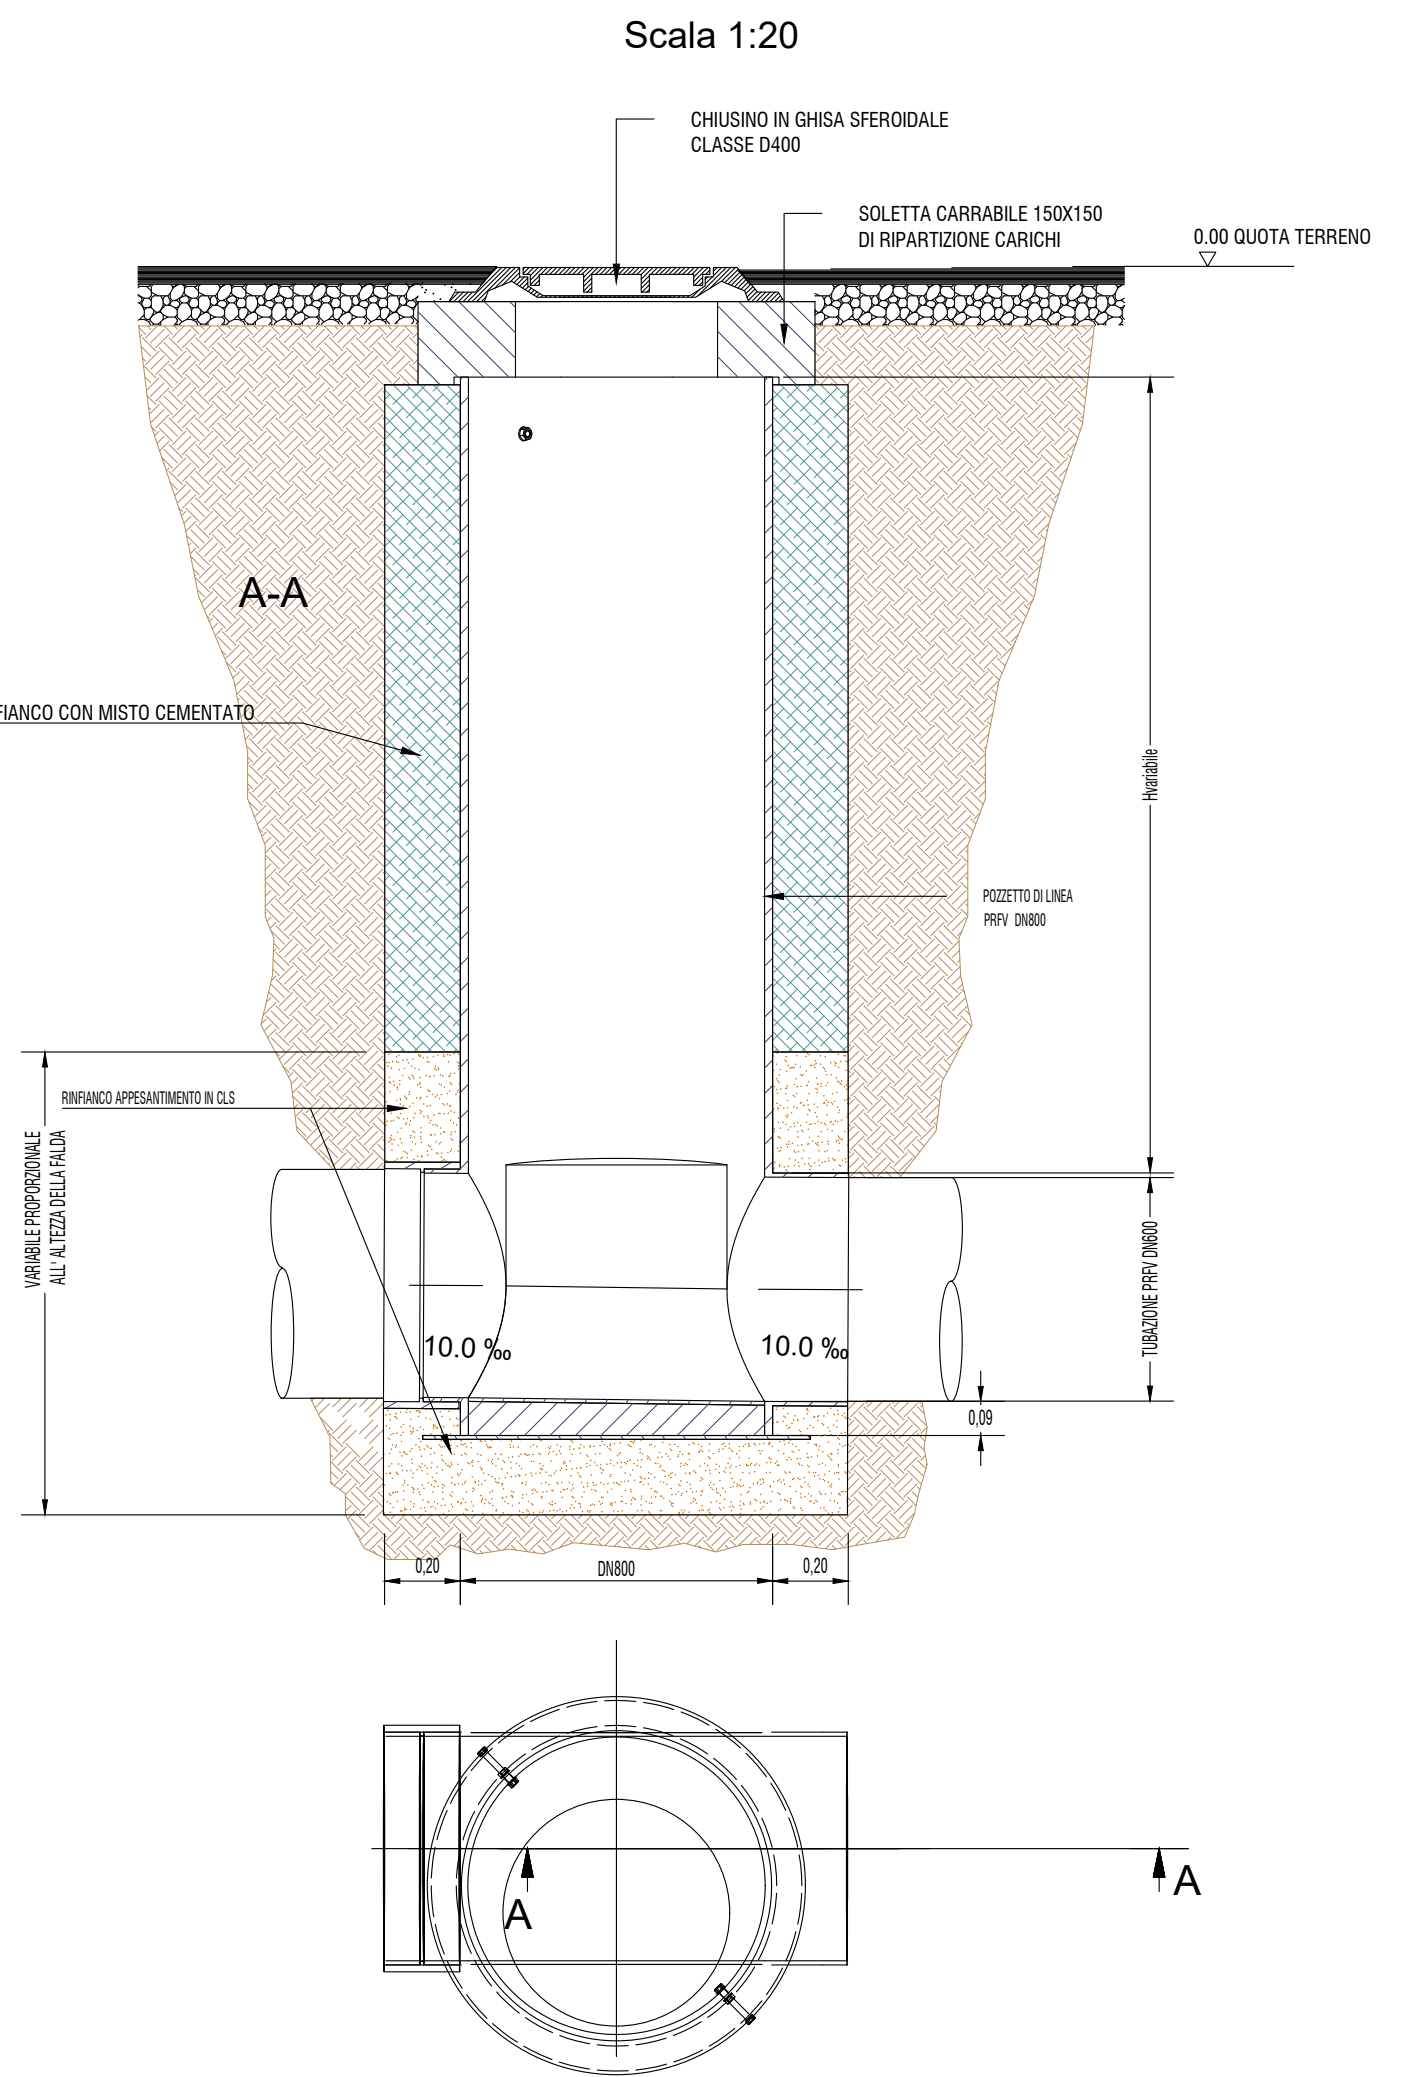



TIPO 5

POZZETTO DI LINEA A MODULI STAMPATI DI TIPO MONOBLOCCO DN800 PRFV - POSA SU STRADA STERRATA

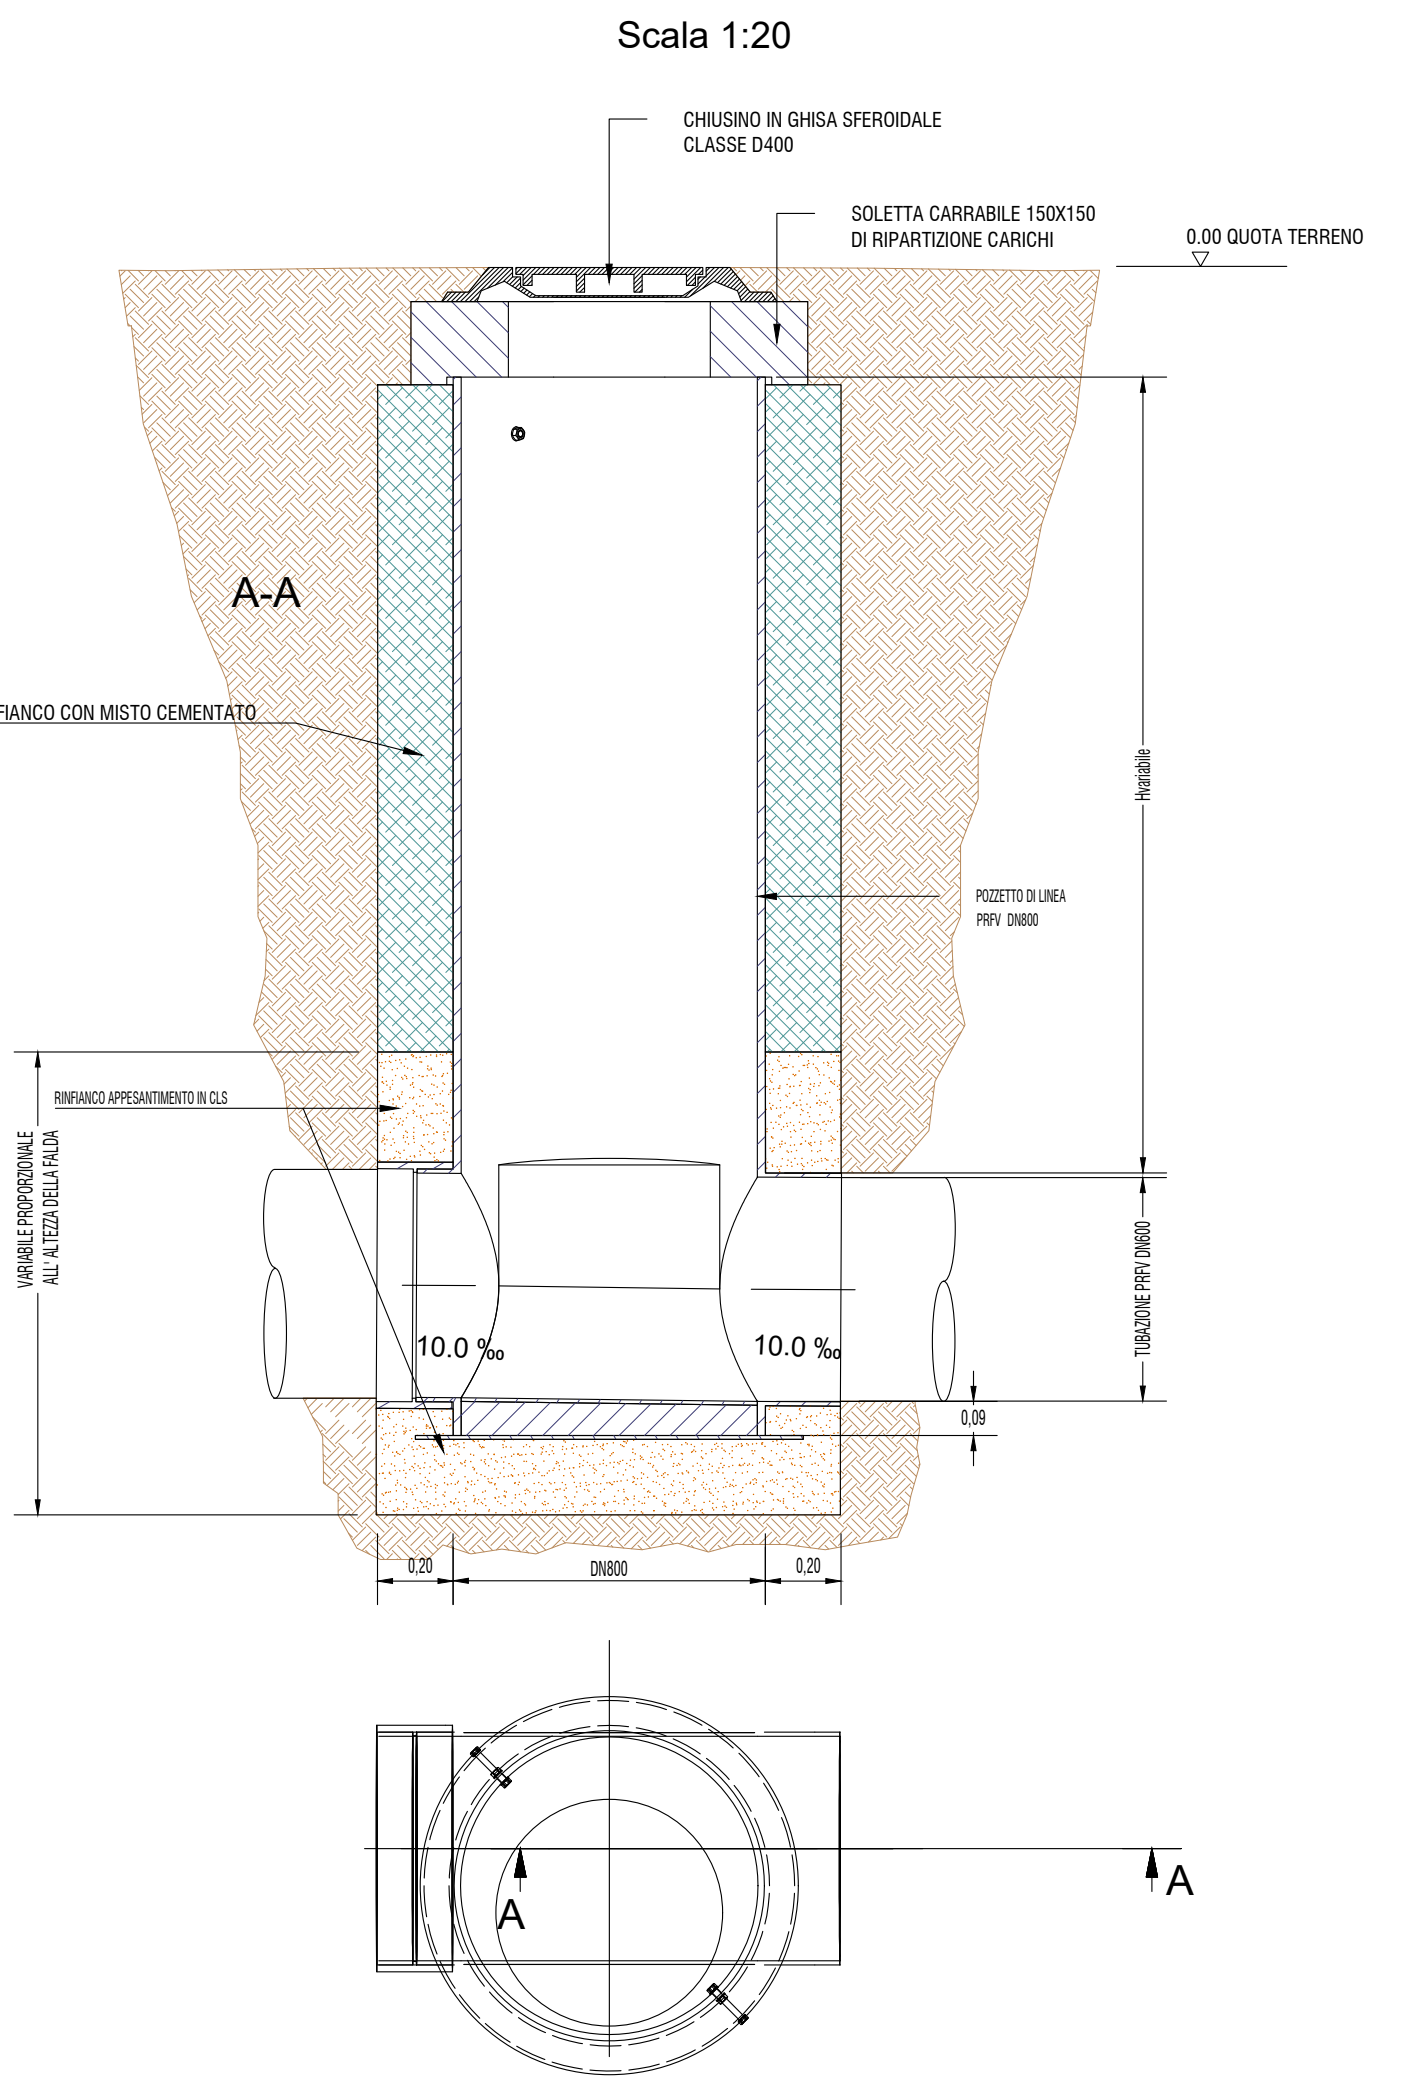

TIPO 6

TRATTI CON TUBAZIONI DI 800 IN CA POSATE CON TECNICA MICROTUNNELLING

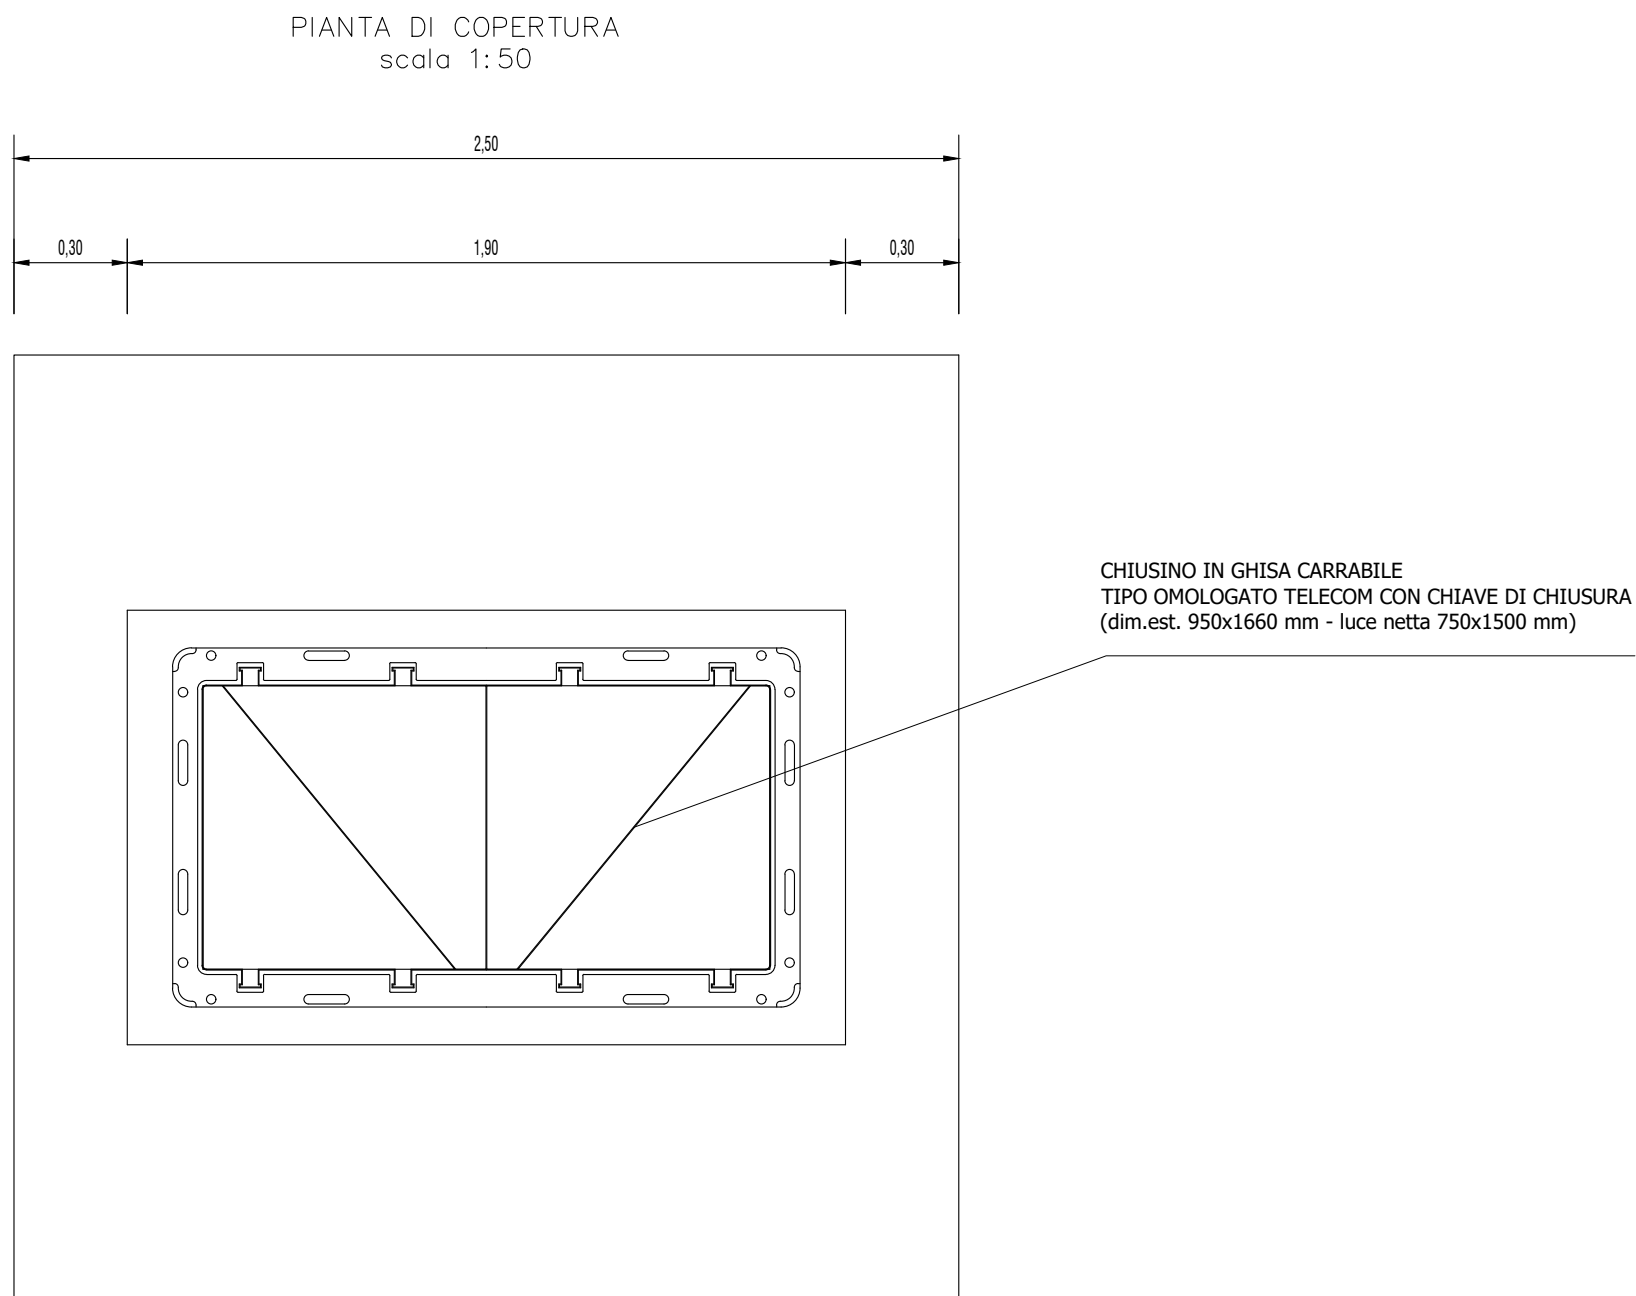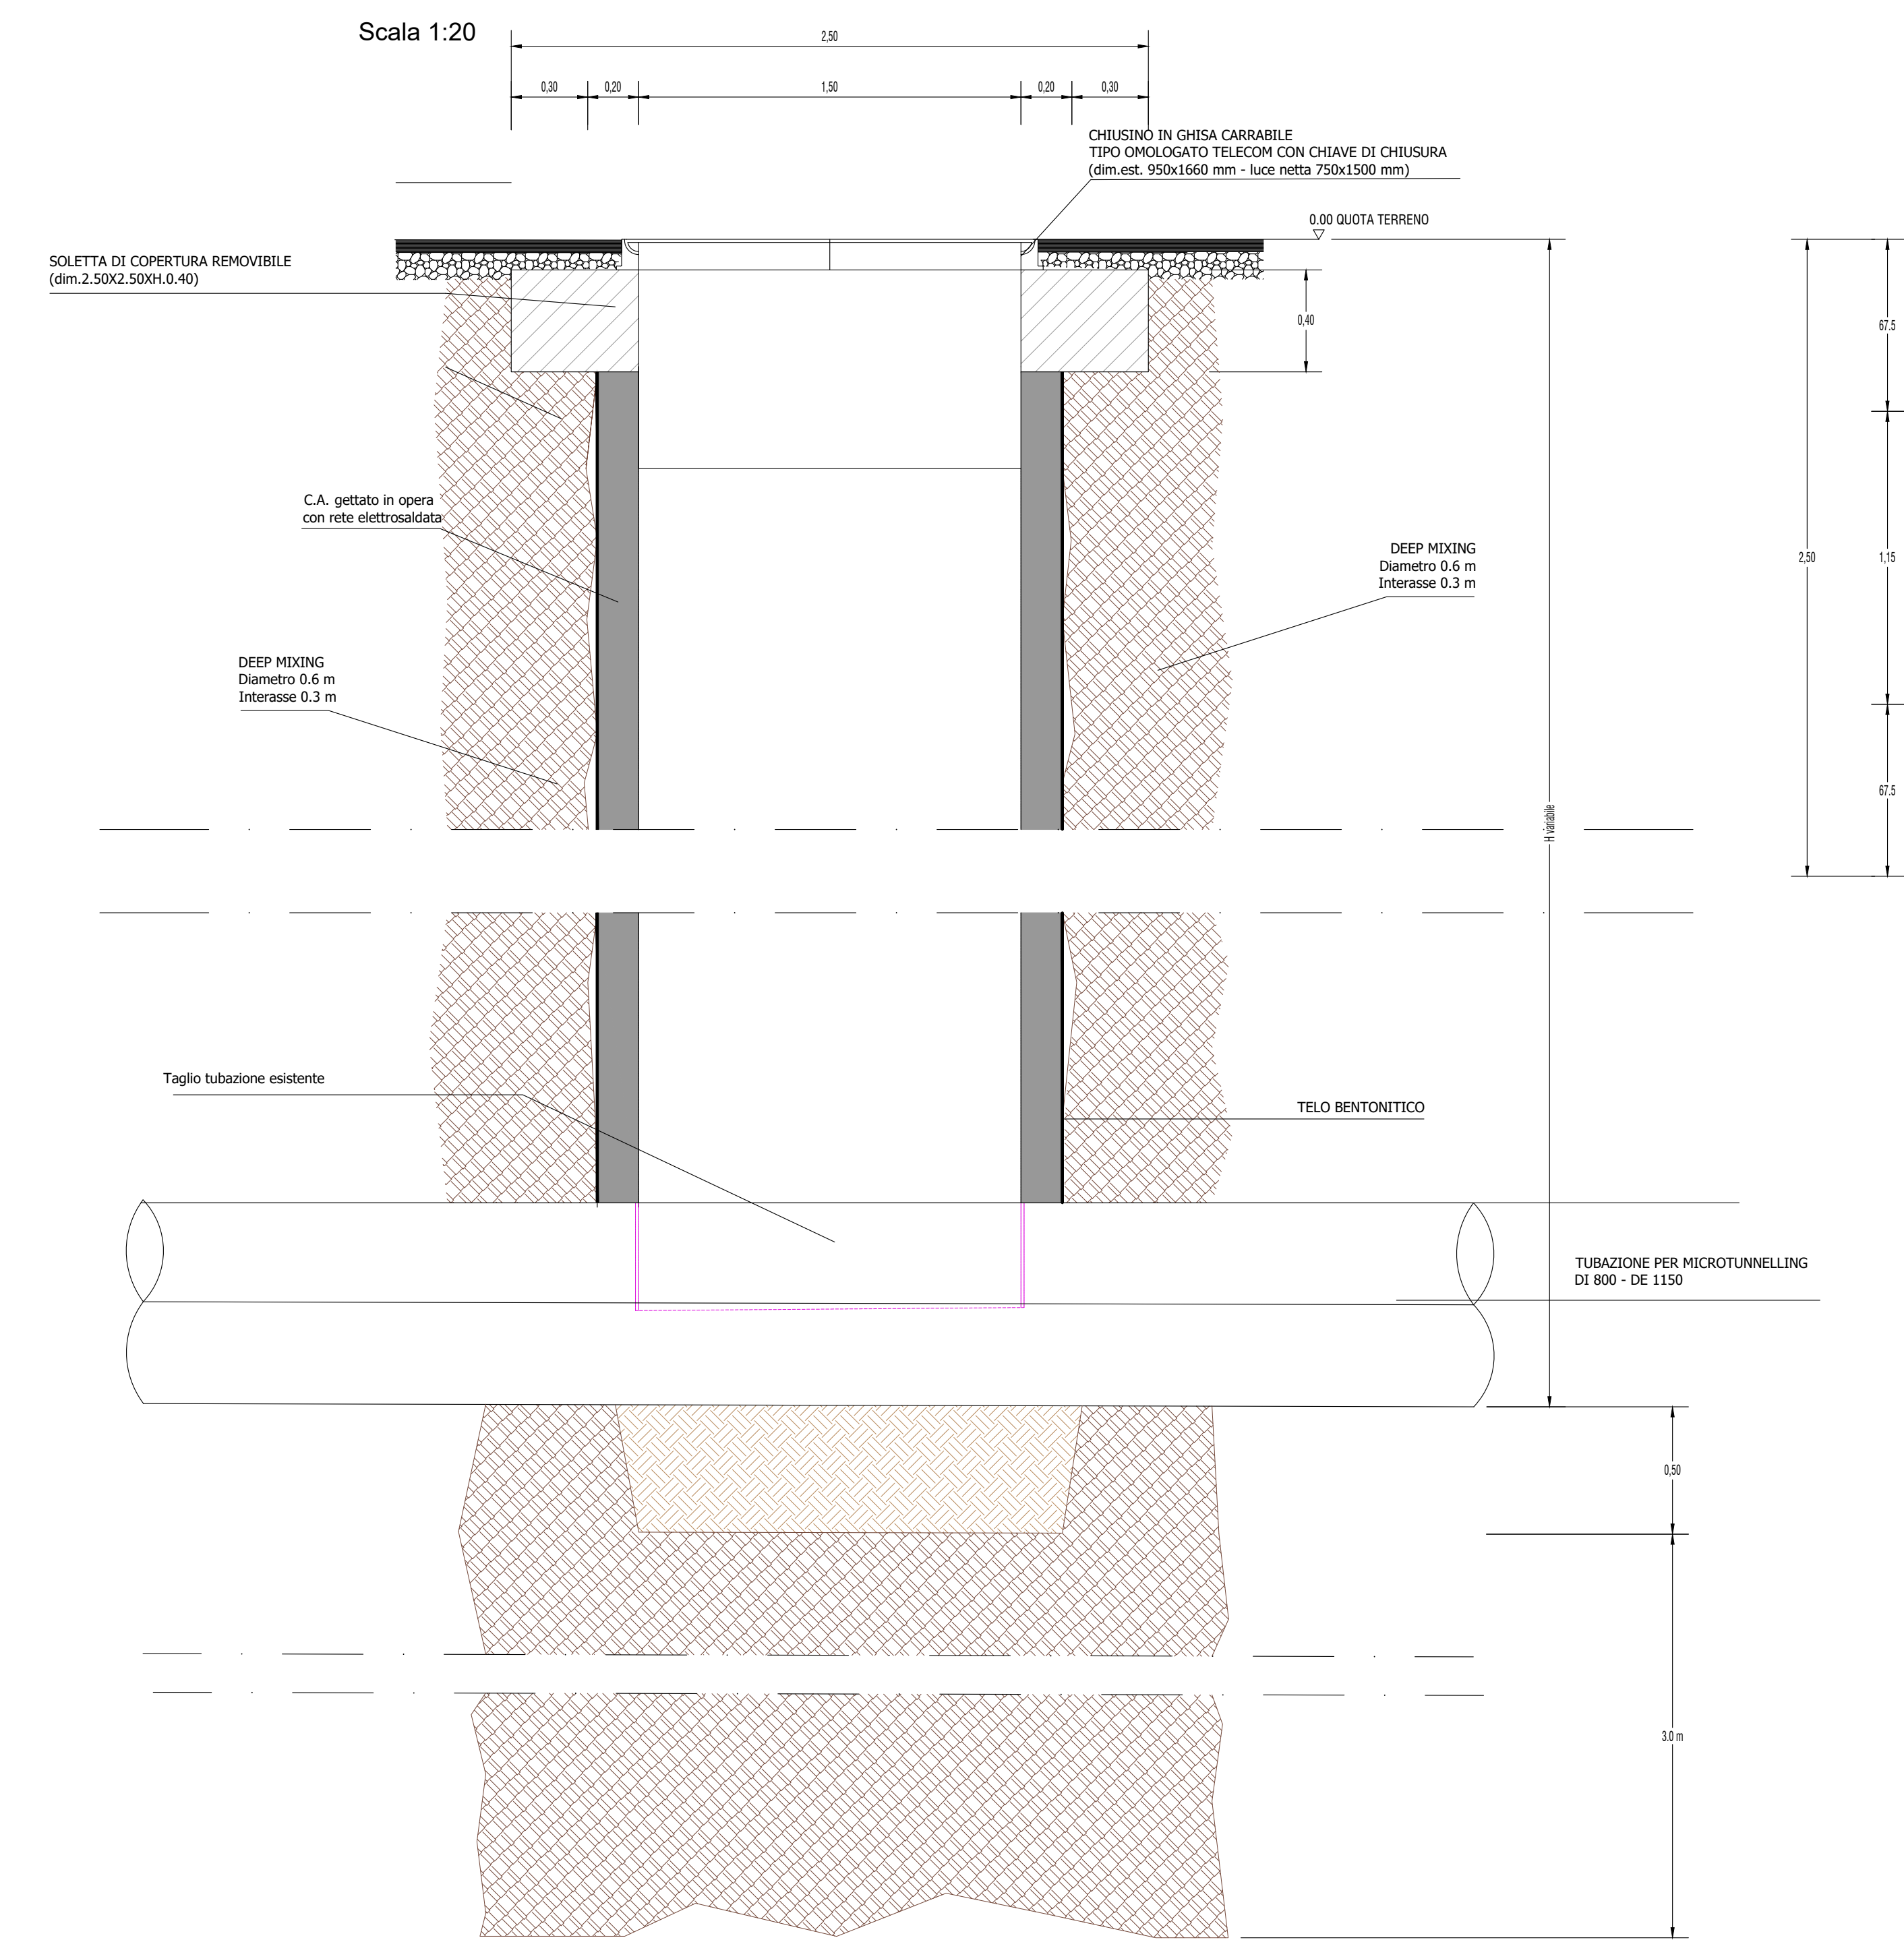

FASI DI LAVORO

1. DEEP MIXING

Realizzazione di colonne di terreno trattato con tecnica "deep mixing" per la creazione di una barriera continua caratterizzata da una bassa conducibilità idraulica nell'intorno del pozzetto di ispezione e sul fondo

2. MICRO TUNNELLING

Posa della condotta con tecnica microtunneling

3. TRIVELLAZIONE A POZZO

Scavo del pozzetto e posizionamento di un telo bentonitico sulle pareti

4. GETTO IN OPERA C.A.

Getto in opera di uno strato di 15 cm di cemento armato con rete elettrosaldata sulle pareti e sul fondo del pozzetto

5. TAGLIO CONDOTTA

Taglio della condotta in C/A Di 800 mm al fine di renderla ispezionabile

Tratto	Pozzetti	Tipo
A1-A2	1 - 27	Tipo 1
A1-A2	28 - 35	Tipo 2
A1-A2	36 - 41	Tipo 3
A2-A3	1 - 6	Tipo 4
A2-A3	7 - 9	Tipo 5
A2-A3	10	Tipo 4
A2-A3	12 - 13	Tipo 6
A2-A3	15 - 16	Tipo 6
A3-A4	2 - 11	Tipo 4
A3-A4	12 - 21	Tipo 5
A3-A4	22 - 25	Tipo 4
A4-A5	1 - 6	Tipo 4
A4-A5	8 - 9	Tipo 6
A4-A5	11 - 12	Tipo 6
A5-A6	1	Tipo 6
A5-A6	3 - 5	Tipo 4
A5-A6	7 - 9	Tipo 6
A5-A6	11 - 12	Tipo 6
A6-A7	2 - 4	Tipo 4
A6-A7	5 - 13	Tipo 5
A7-A8	1 - 10	Tipo 5
A8-A9	1-10	Tipo 5
A9-A10	2 - 7	Tipo 5
B1-B2	1 - 24	Tipo 1
B3-B2	1 - 18	Tipo 1
C1-C2	1 - 12	Tipo 1
C3-C2	1 - 15	Tipo 1
D1-D2	1 - 60	Tipo 1
E1-E3	1 - 82	Tipo 1
F1-F2	1 - 29	Tipo 1
G1-G2	1 - 26	Tipo 1
H1-H2	1 - 21	Tipo 1
I1-I2	1 - 24	Tipo 1

STRADA IN ASFALTO


STRADA STERRATA

AREA AGRICOLA

MICROTUNNELLING



Piano Operativo Ambiente FSC 2014-2020
Sottopiano - "Interventi per la tutela del territorio e delle acque"
Accordo di programma per la realizzazione di interventi di miglioramento del Servizio Idrico Integrato di cui alla procedura di infrazione n. 2014/2059

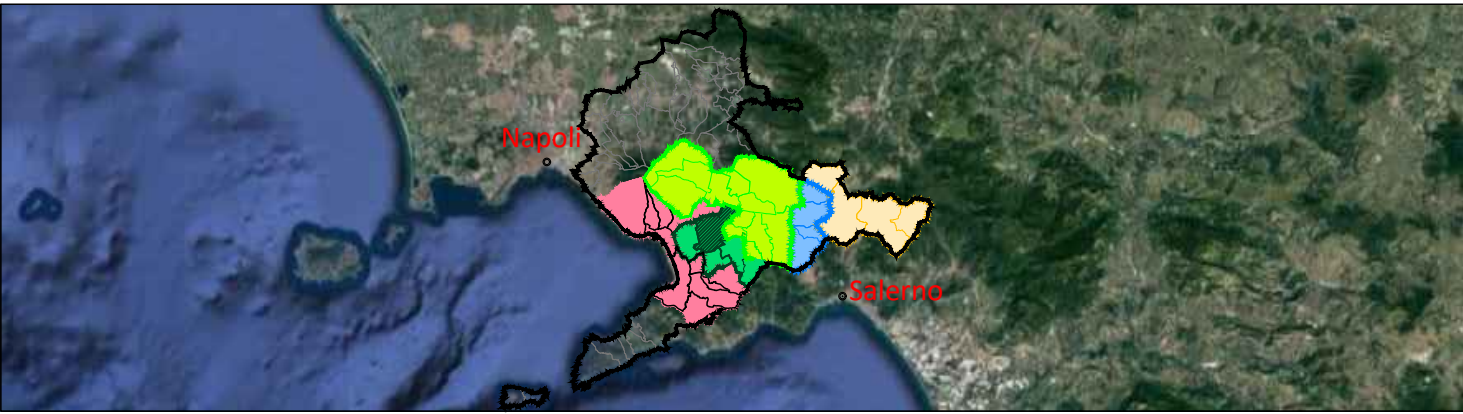

Comprendorio Depurativo Medio Sarno Sub 2-3
Comune di Nocera Inferiore
Completamento della rete fognaria - 2° LOTTO



INT. 7308

PROGETTO ESECUTIVO

Elaborato:

D17

Titol:

Pozzetti tipo di ispezione, salto e confluenza

Scala:

VARIE

Rev	Motivo della revisione	Data	Redatto	Verificato	Approvato
0	Emissione per approvazione	Dicembre 2021	FUSCO	CAIANIELLO	NAPOLI
1	Emissione a seguito verifica	febbraio 2022	GIANNACCONO	CAIANIELLO	NAPOLI

Esecuzione delle Opere

Prestazioni Specialistiche

Il Progettista

CNC Ingegneri s.r.l.

Il R.L.U.P.

ing. Federica Mancieri