
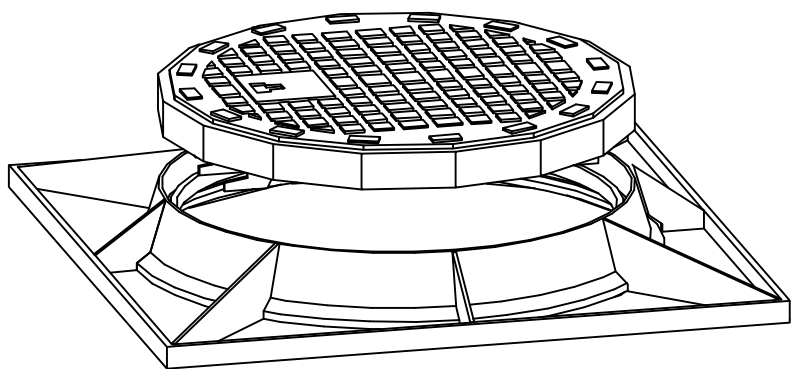


FOGNA NERA


STRALCIO PLANIMETRICO
PREDISPOSIZIONE ALLACCI UTENZE
Scala 1:50

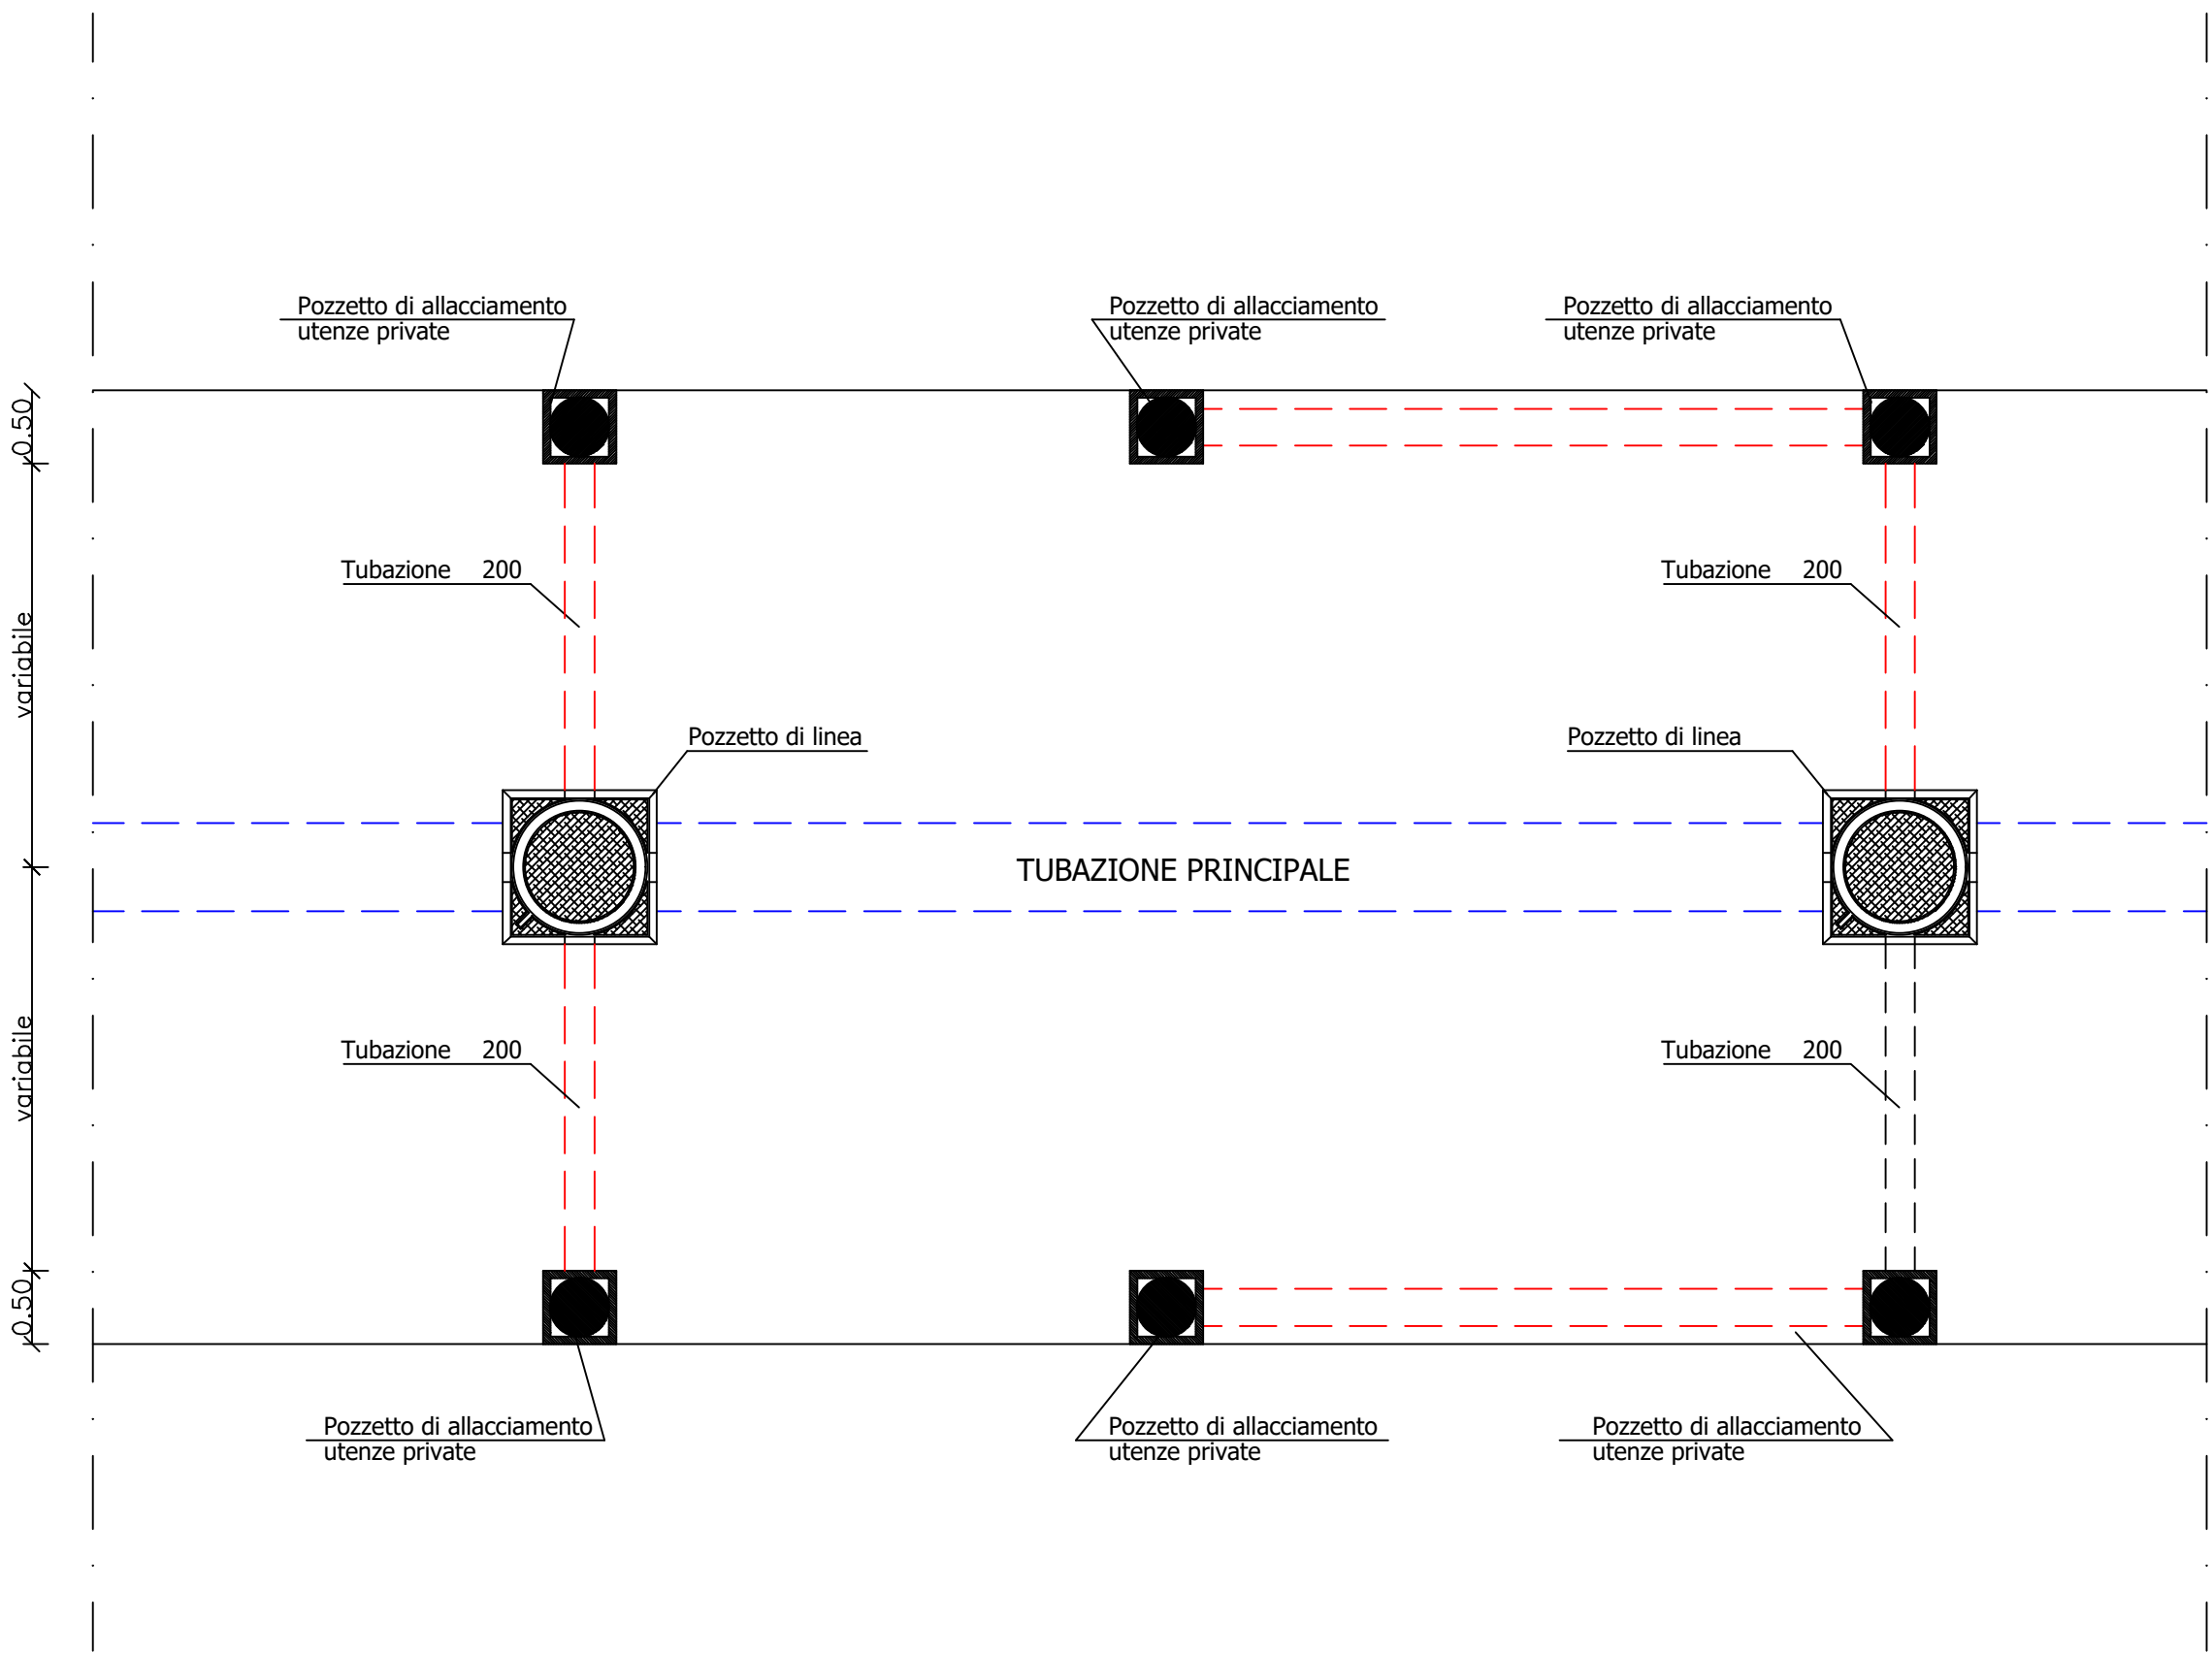

Chiusino in ghisa forma circolare
EN 124 classe D400

SEZIONE DI PROGETTO

SEZIONE DI PROGETTO
PREDISPOSIZIONE ALLACCI UTENZE
PER POZZETTO DI LINEA POZZETTO PREFABBRICATO CARRABILE
Scala 1:20

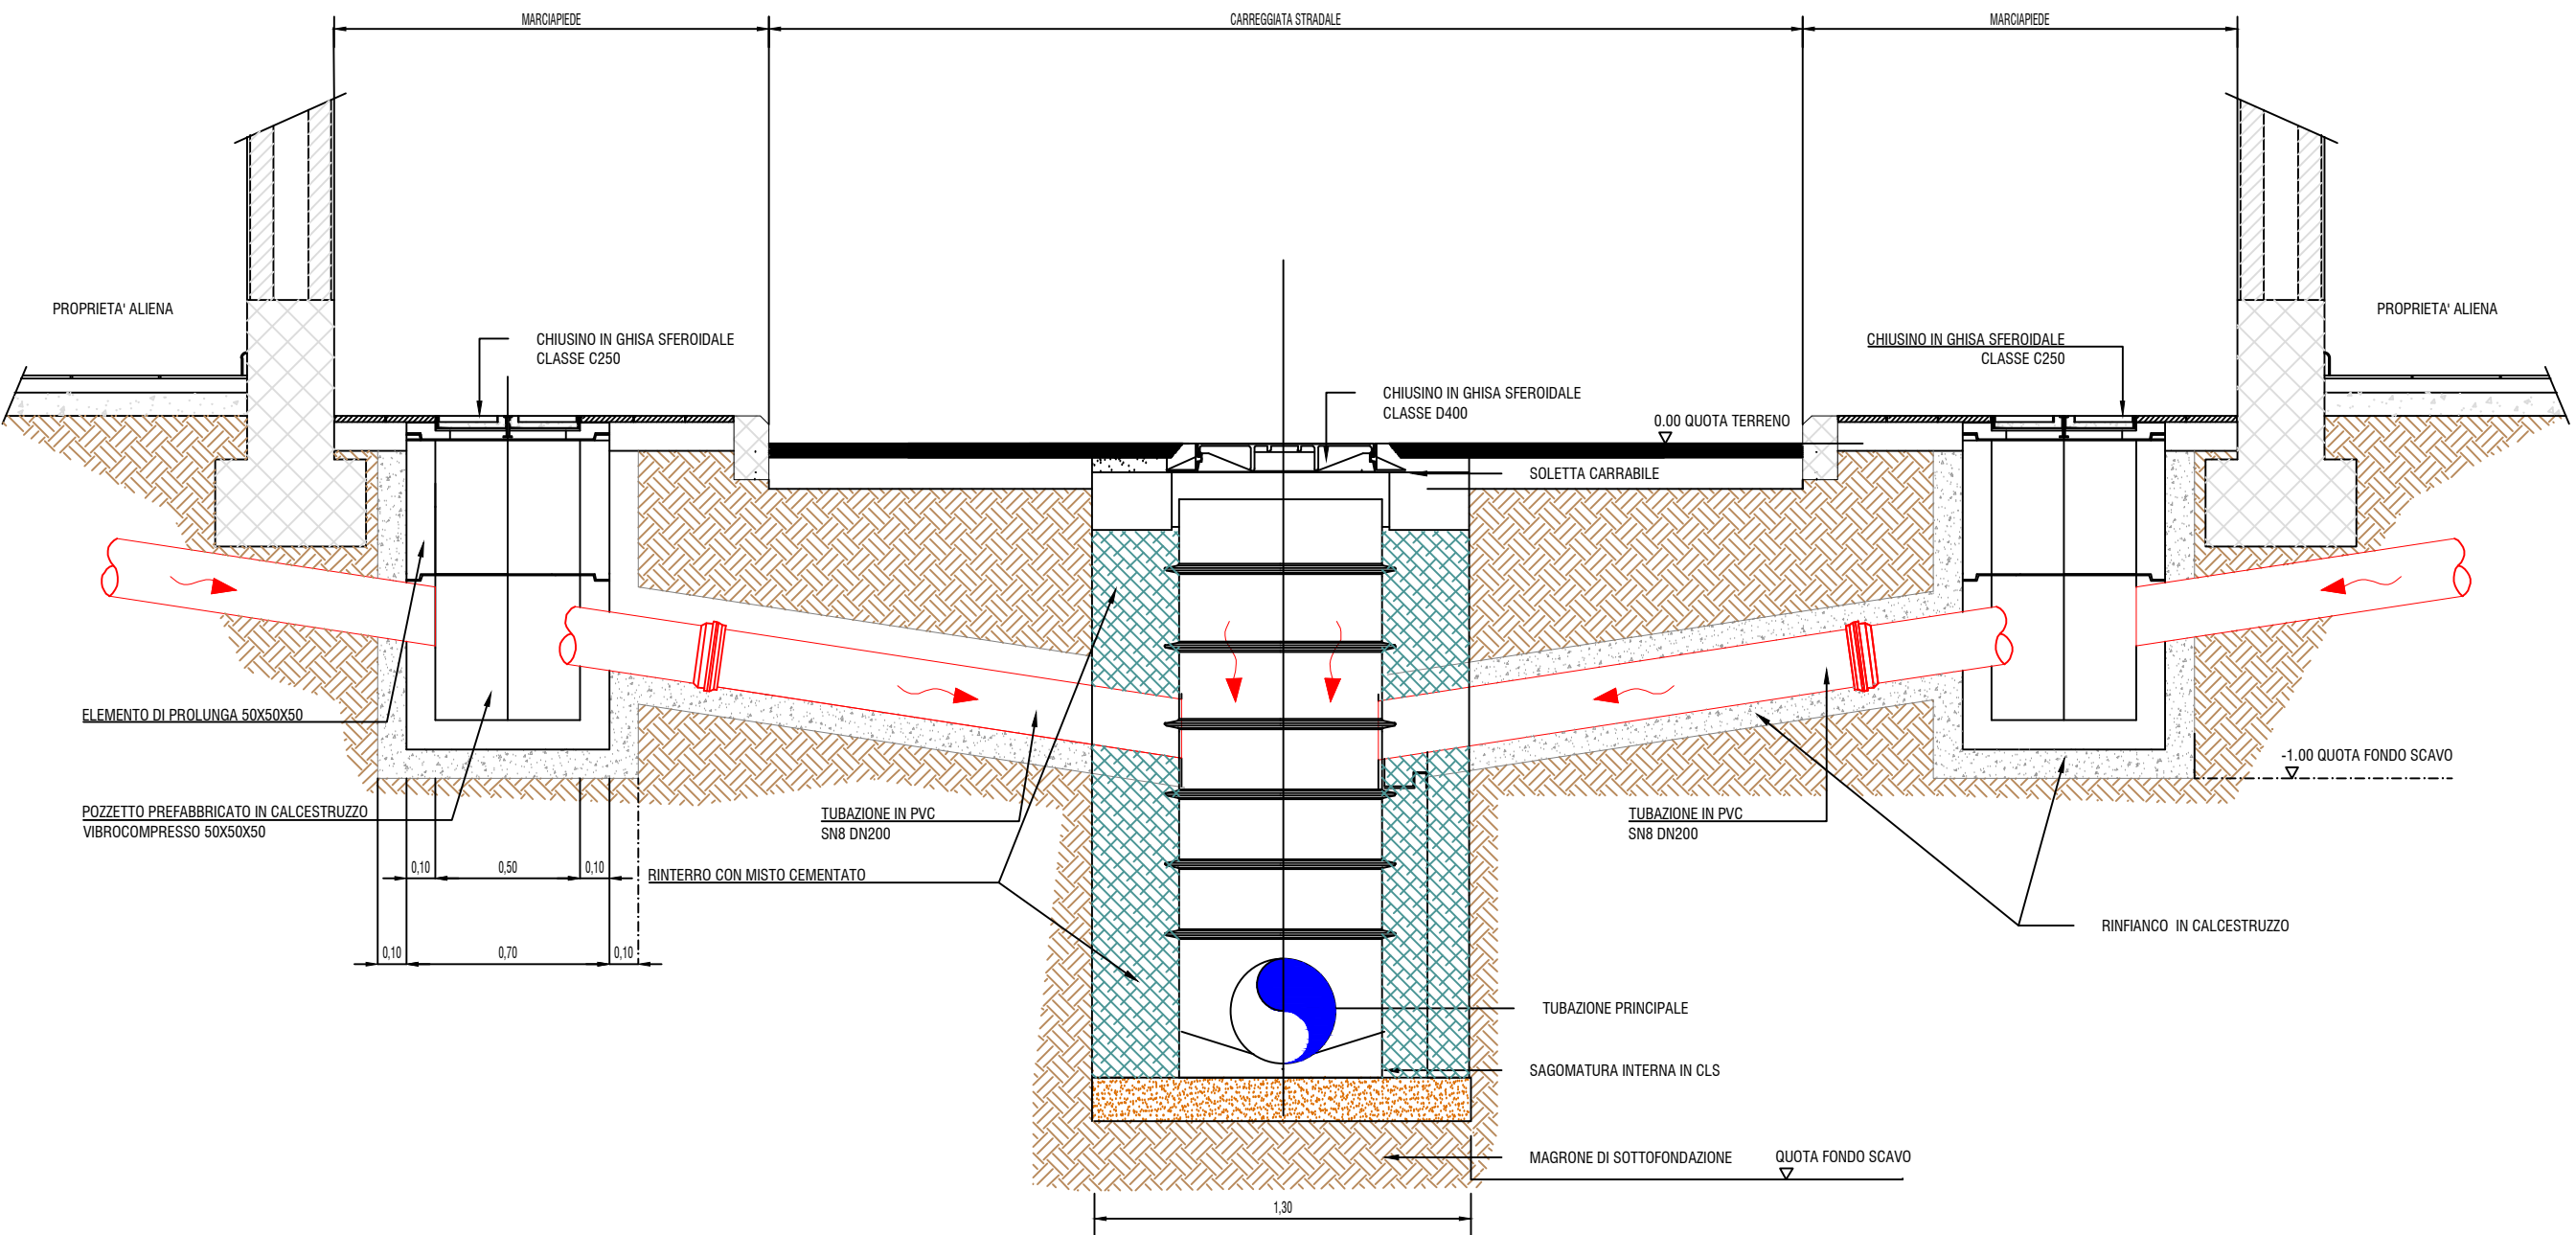


ENTE IDRICO
CAMPANO



Fondo per lo Sviluppo
e la Coesione



Piano Operativo Ambiente FSC 2014-2020
Sottopiano - "Interventi per la tutela del territorio e delle acque"
Accordo di programma per la realizzazione di interventi di miglioramento del Servizio Idrico
Integrato di cui alla procedura di infrazione n. 2014/2059

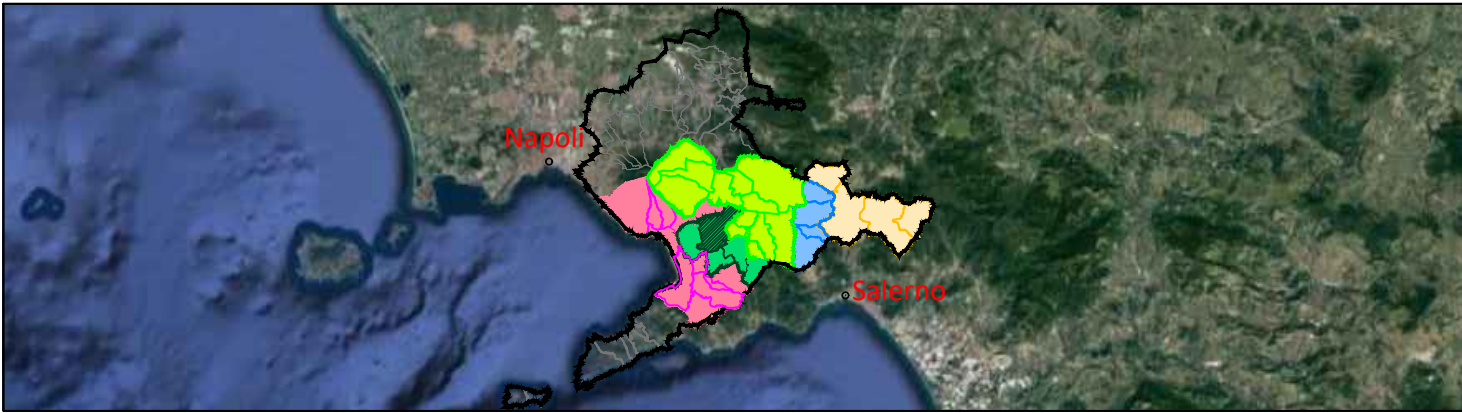

Comprensorio Depurativo Medio Sarno Sub 2-3
Comune di Nocera Inferiore
Completamento della rete fognaria - 2° LOTTO



INT. 7308

PROGETTO ESECUTIVO

Elaborato:
D18

Titolo:

**Tipologia predisposizione allacci
fognari utenze**

Scala:
VARIE

Rev
0

Motivo della revisione
Emissione per approvazione

Data
Dicembre 2021

Redatto
FUSCO

Verificato
CAIANIELLO

Approvato
NAPOLI

Esecuzione delle Opere

Prestazioni Specialistiche

Il Progettista
CNC Ingegneri s.r.l.

Il R.U.P.
ing. Federica Mancieri