

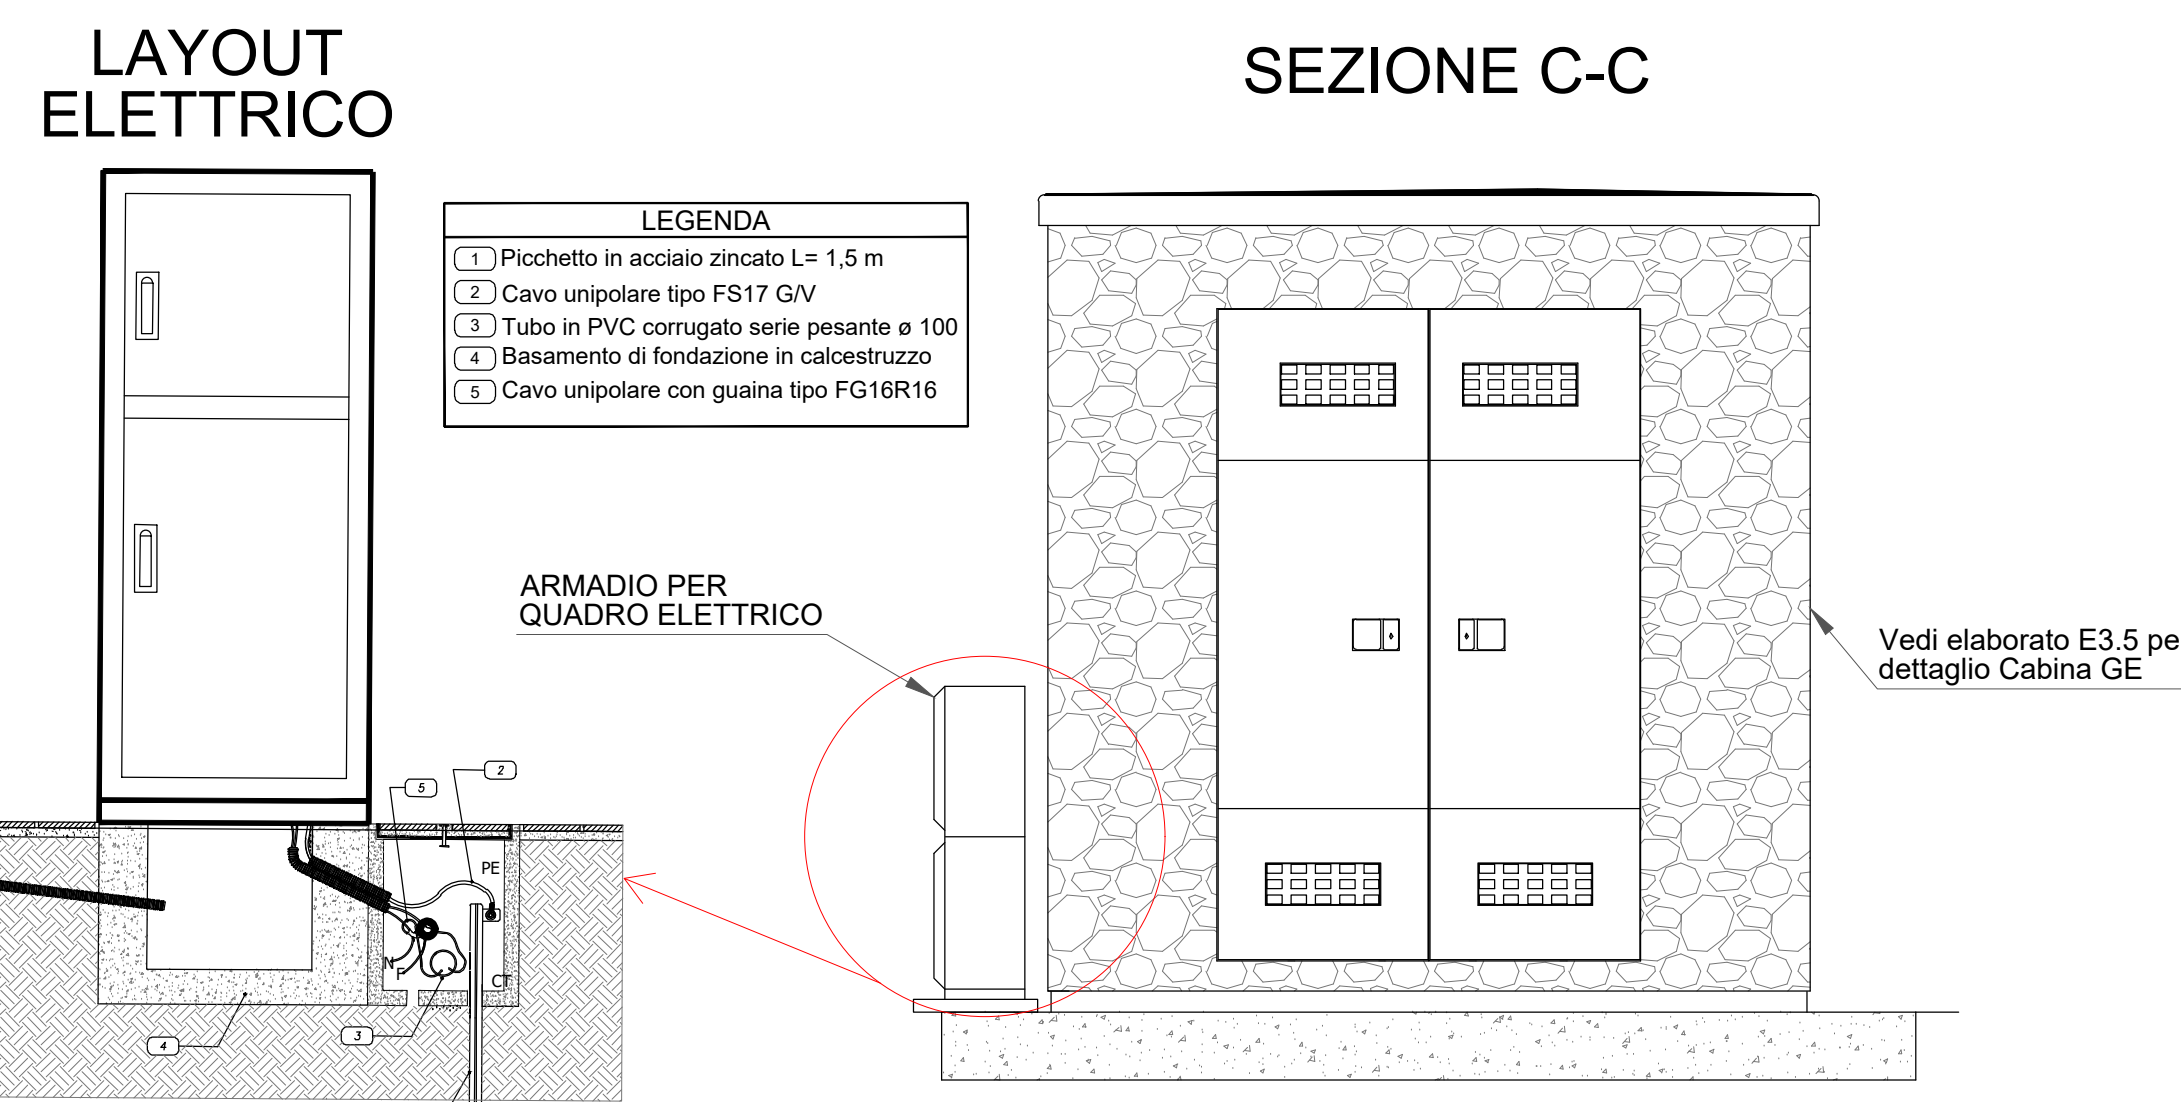
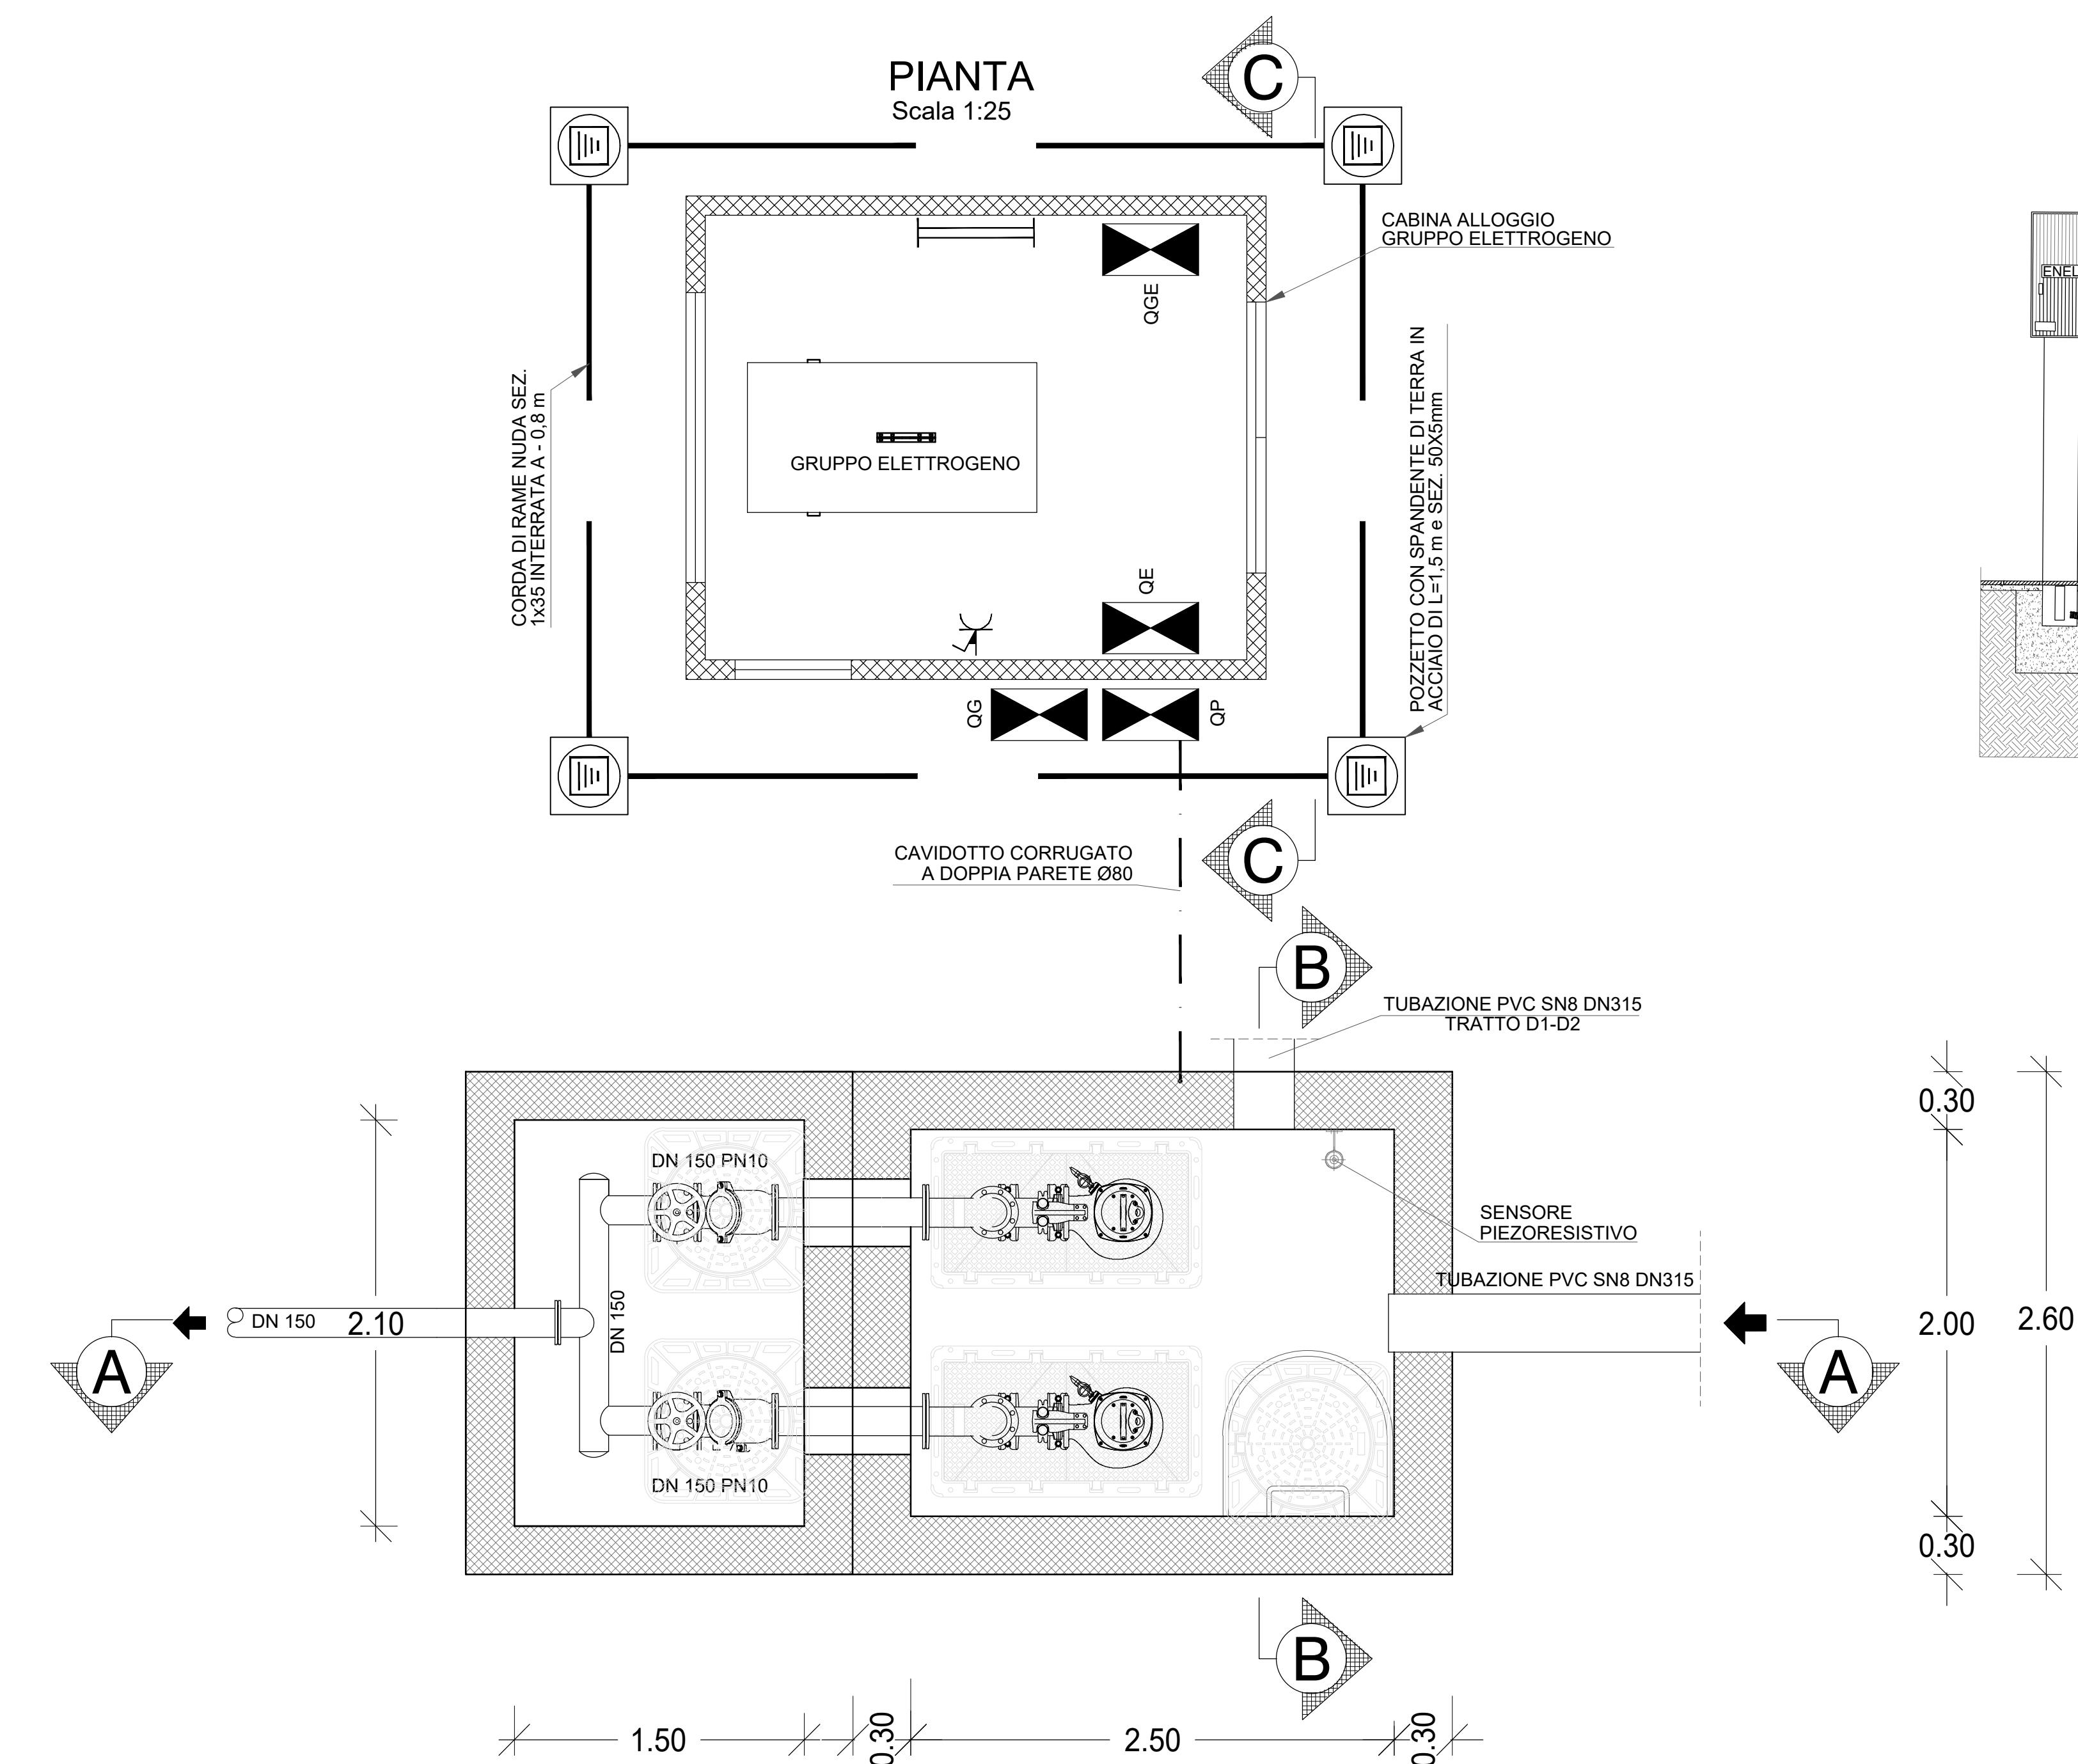
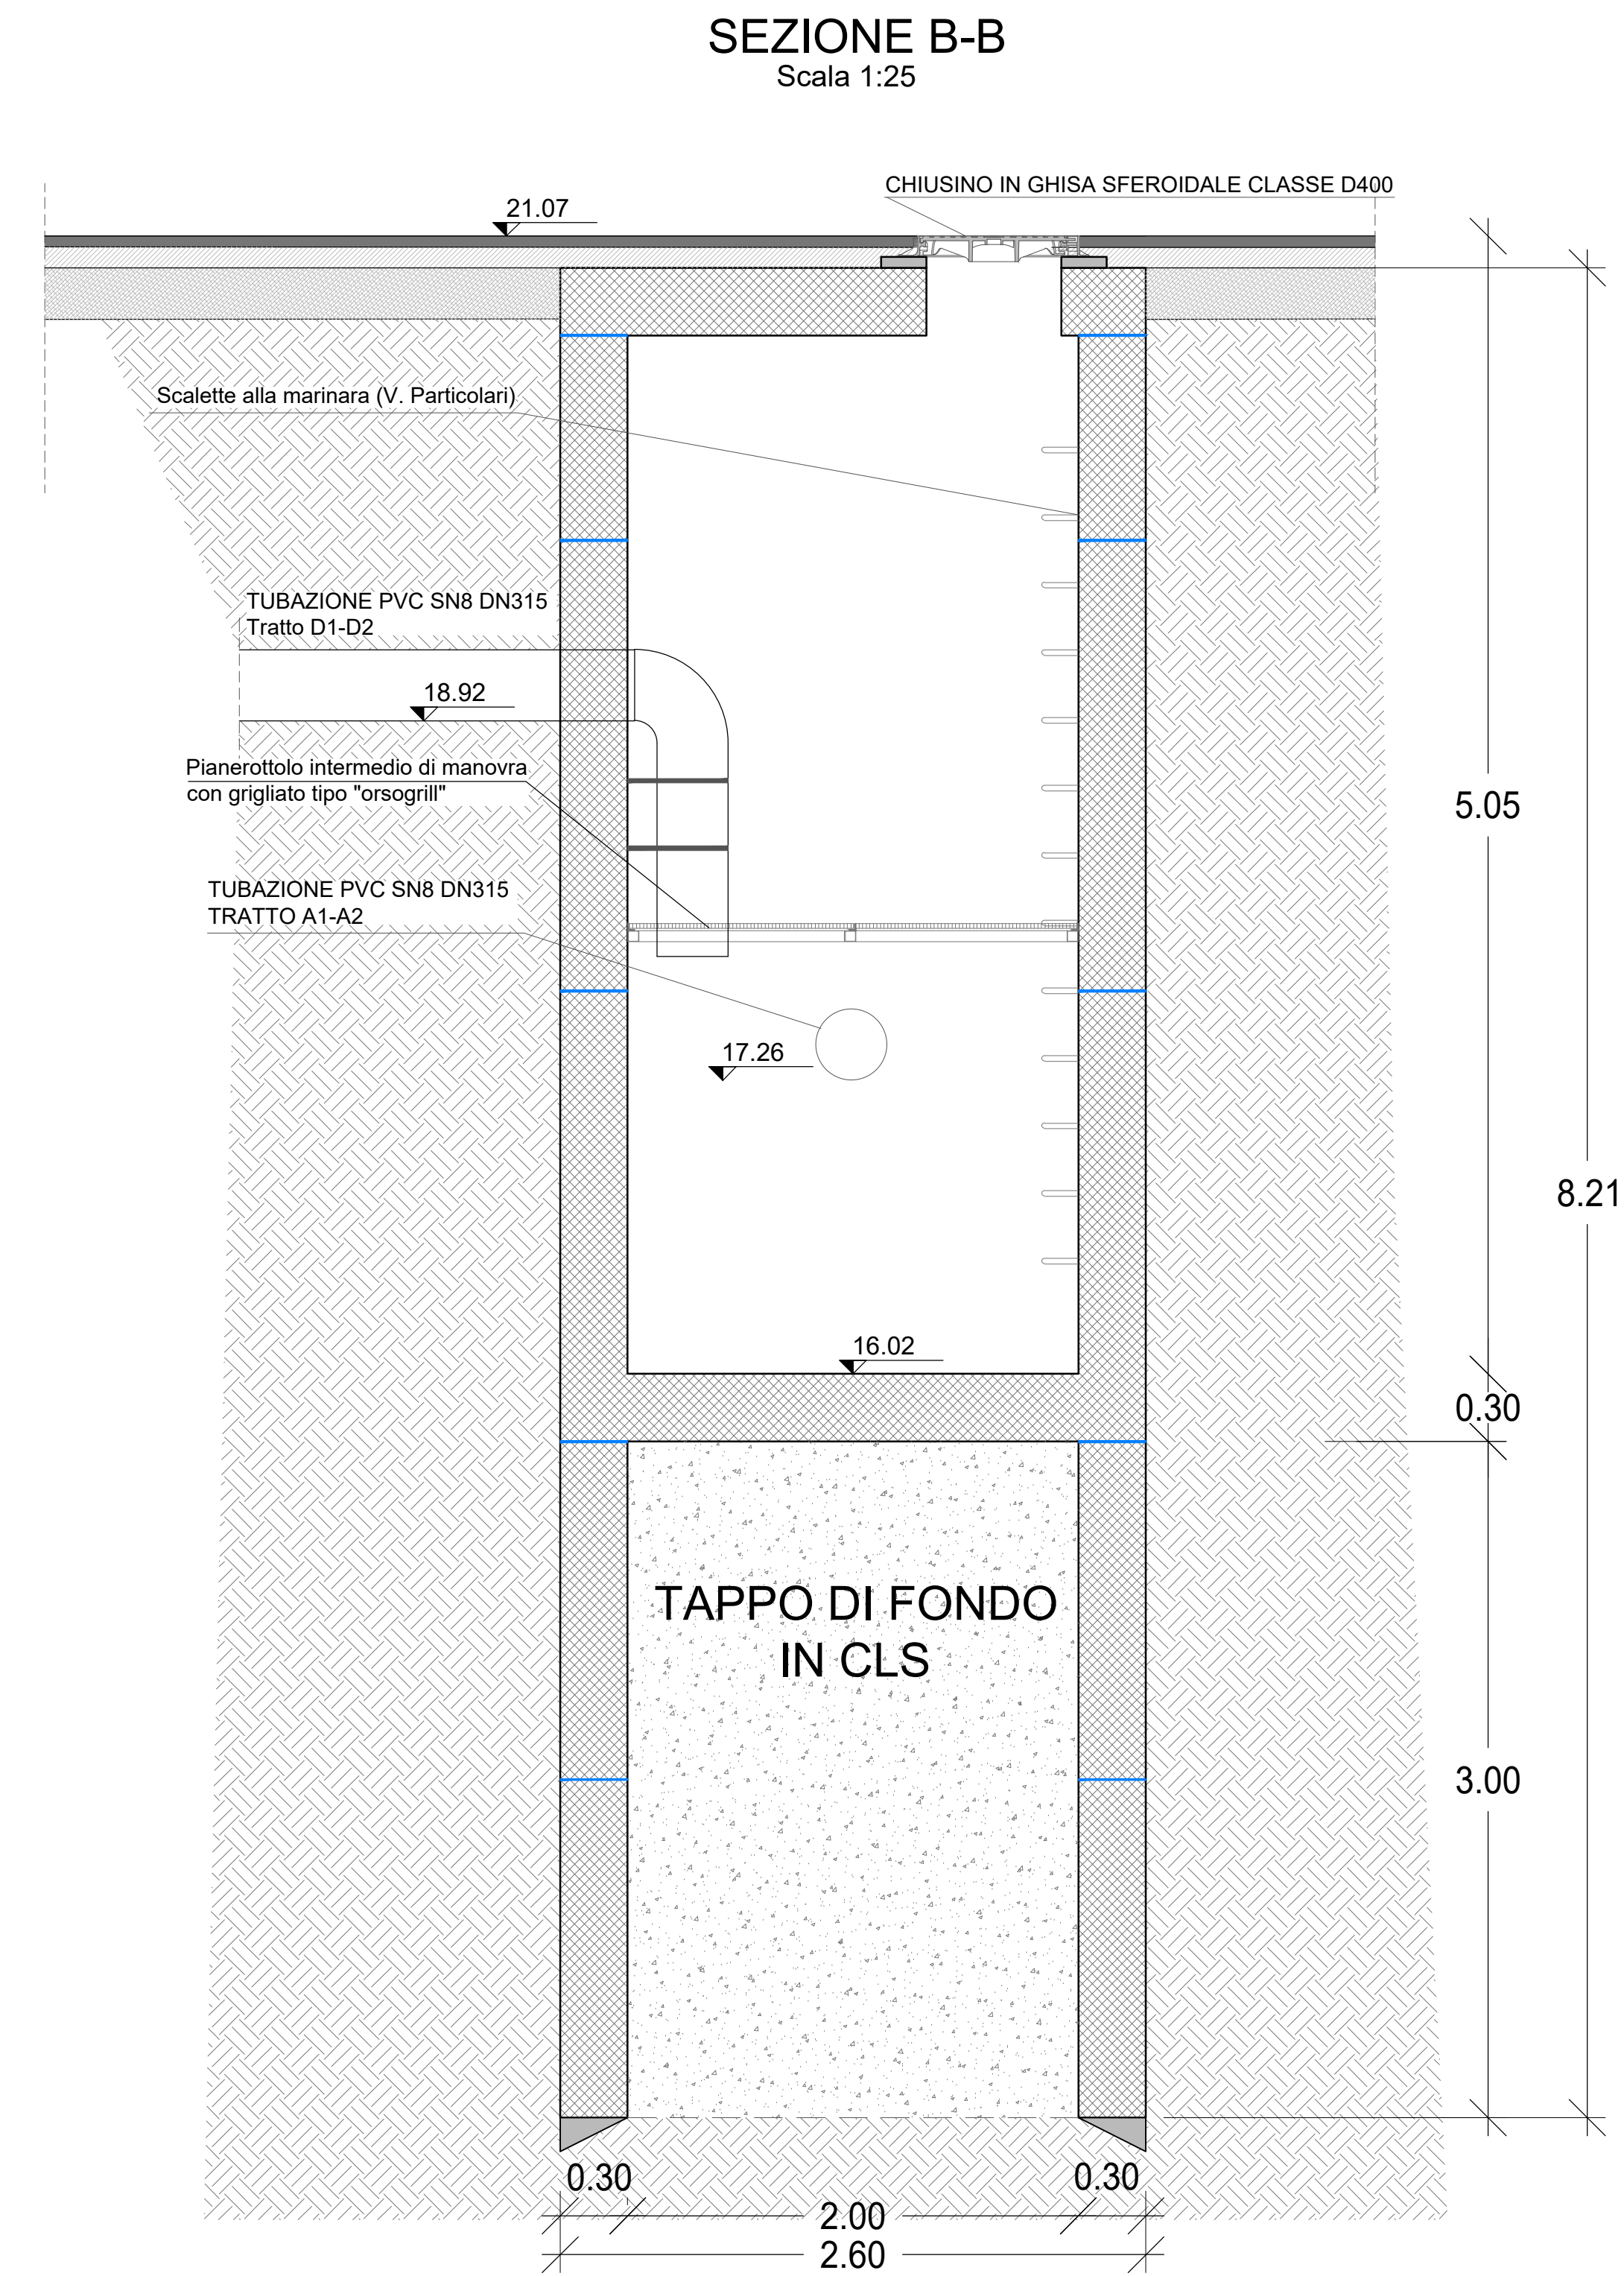
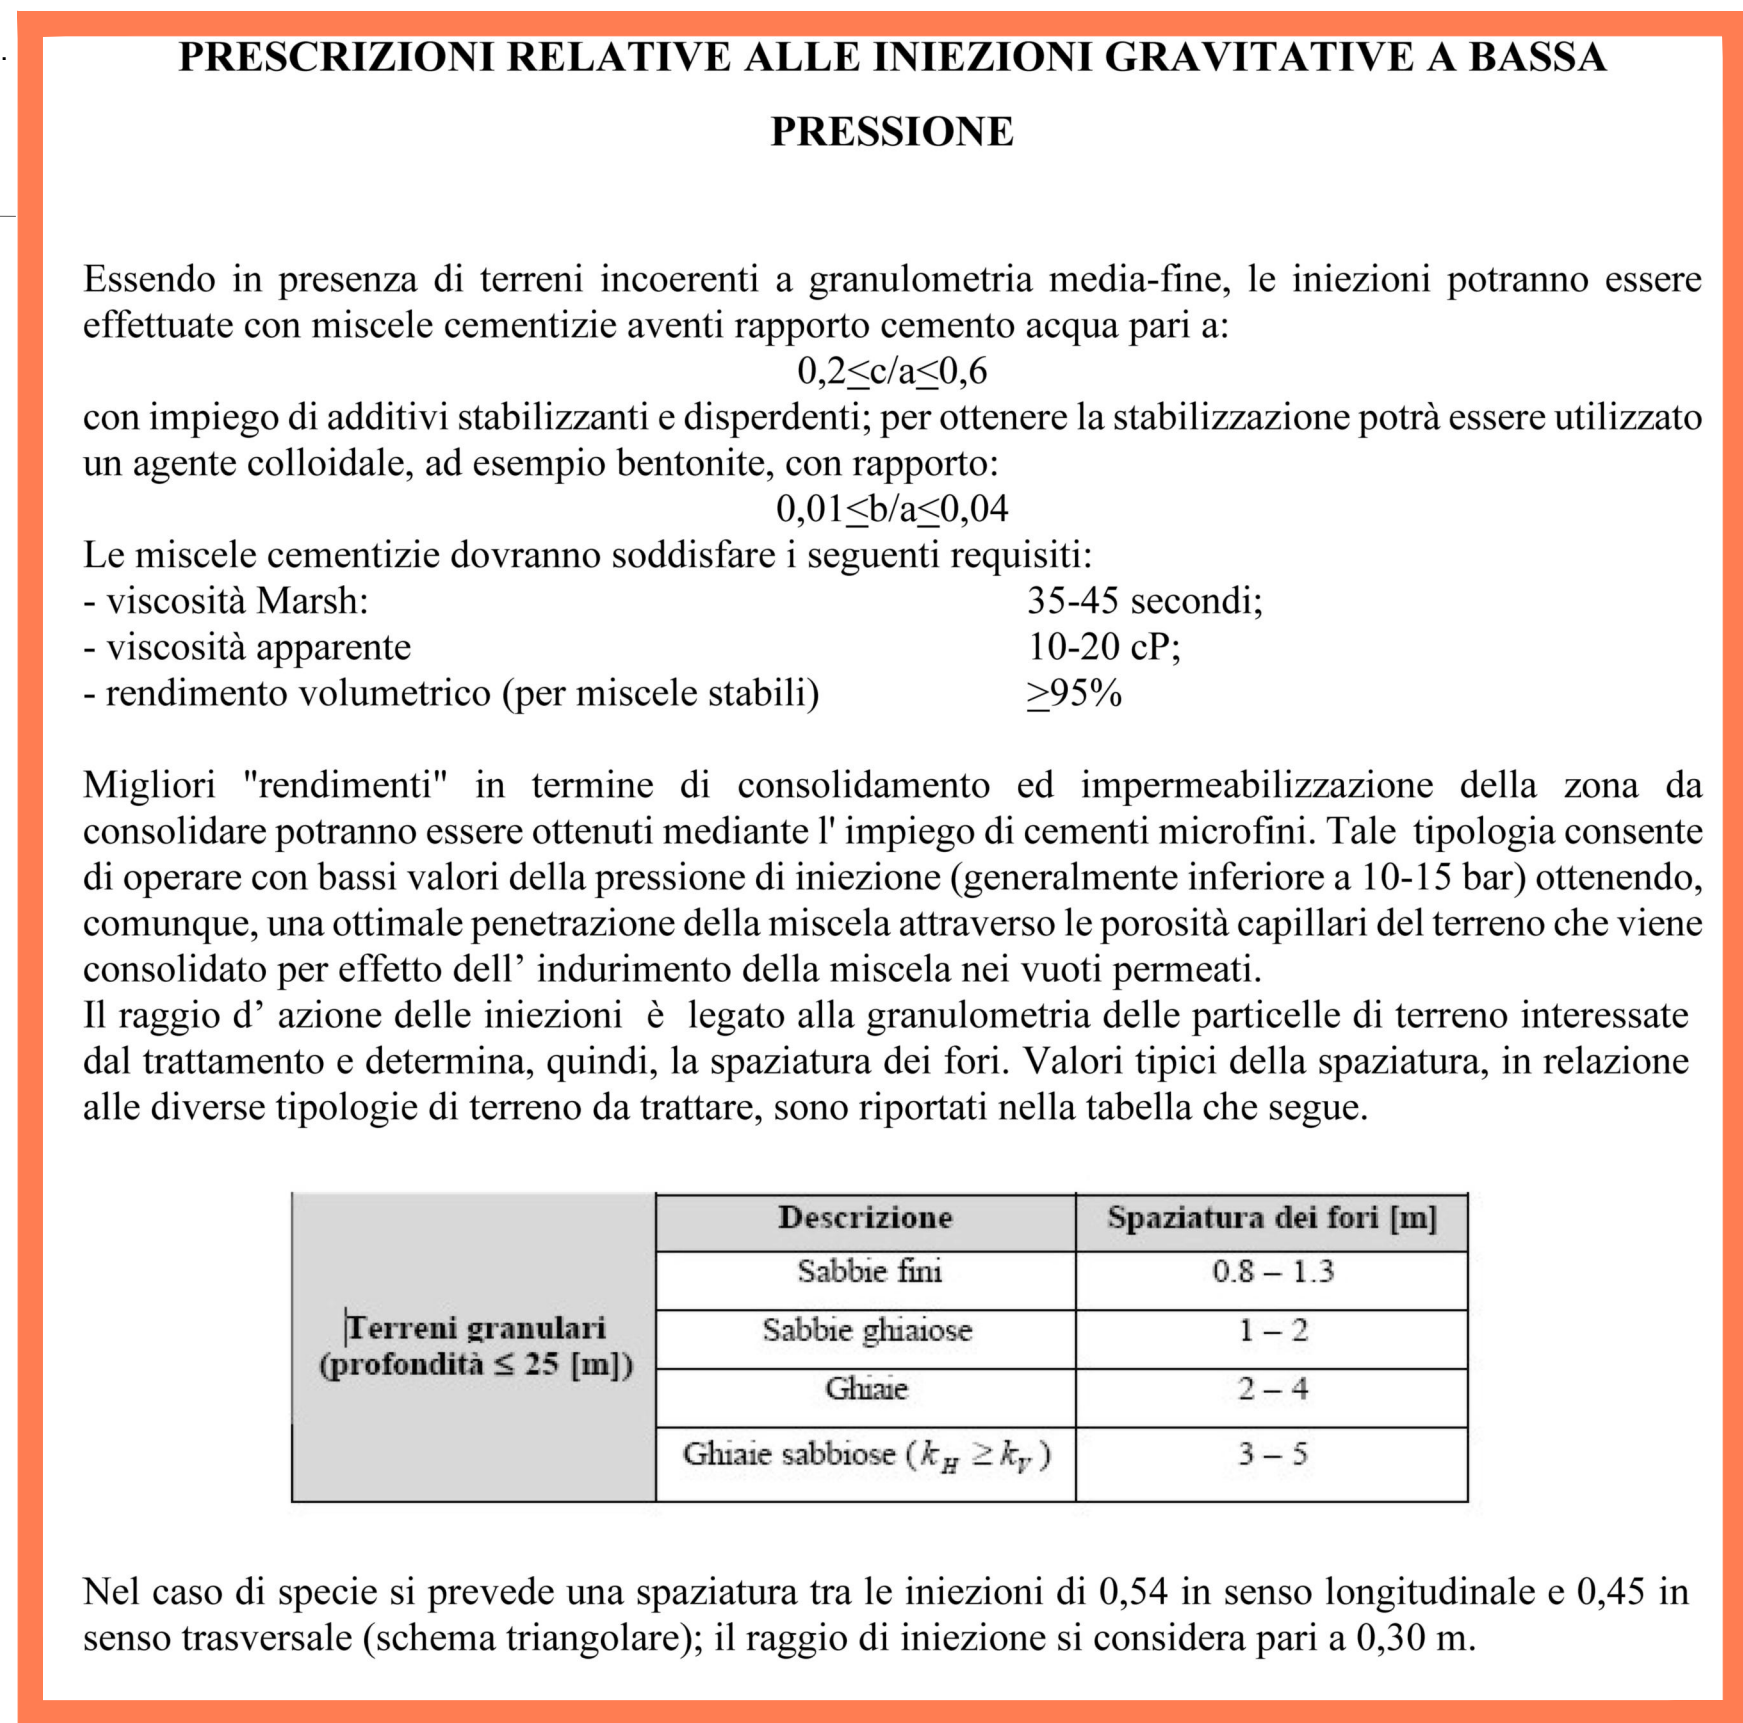
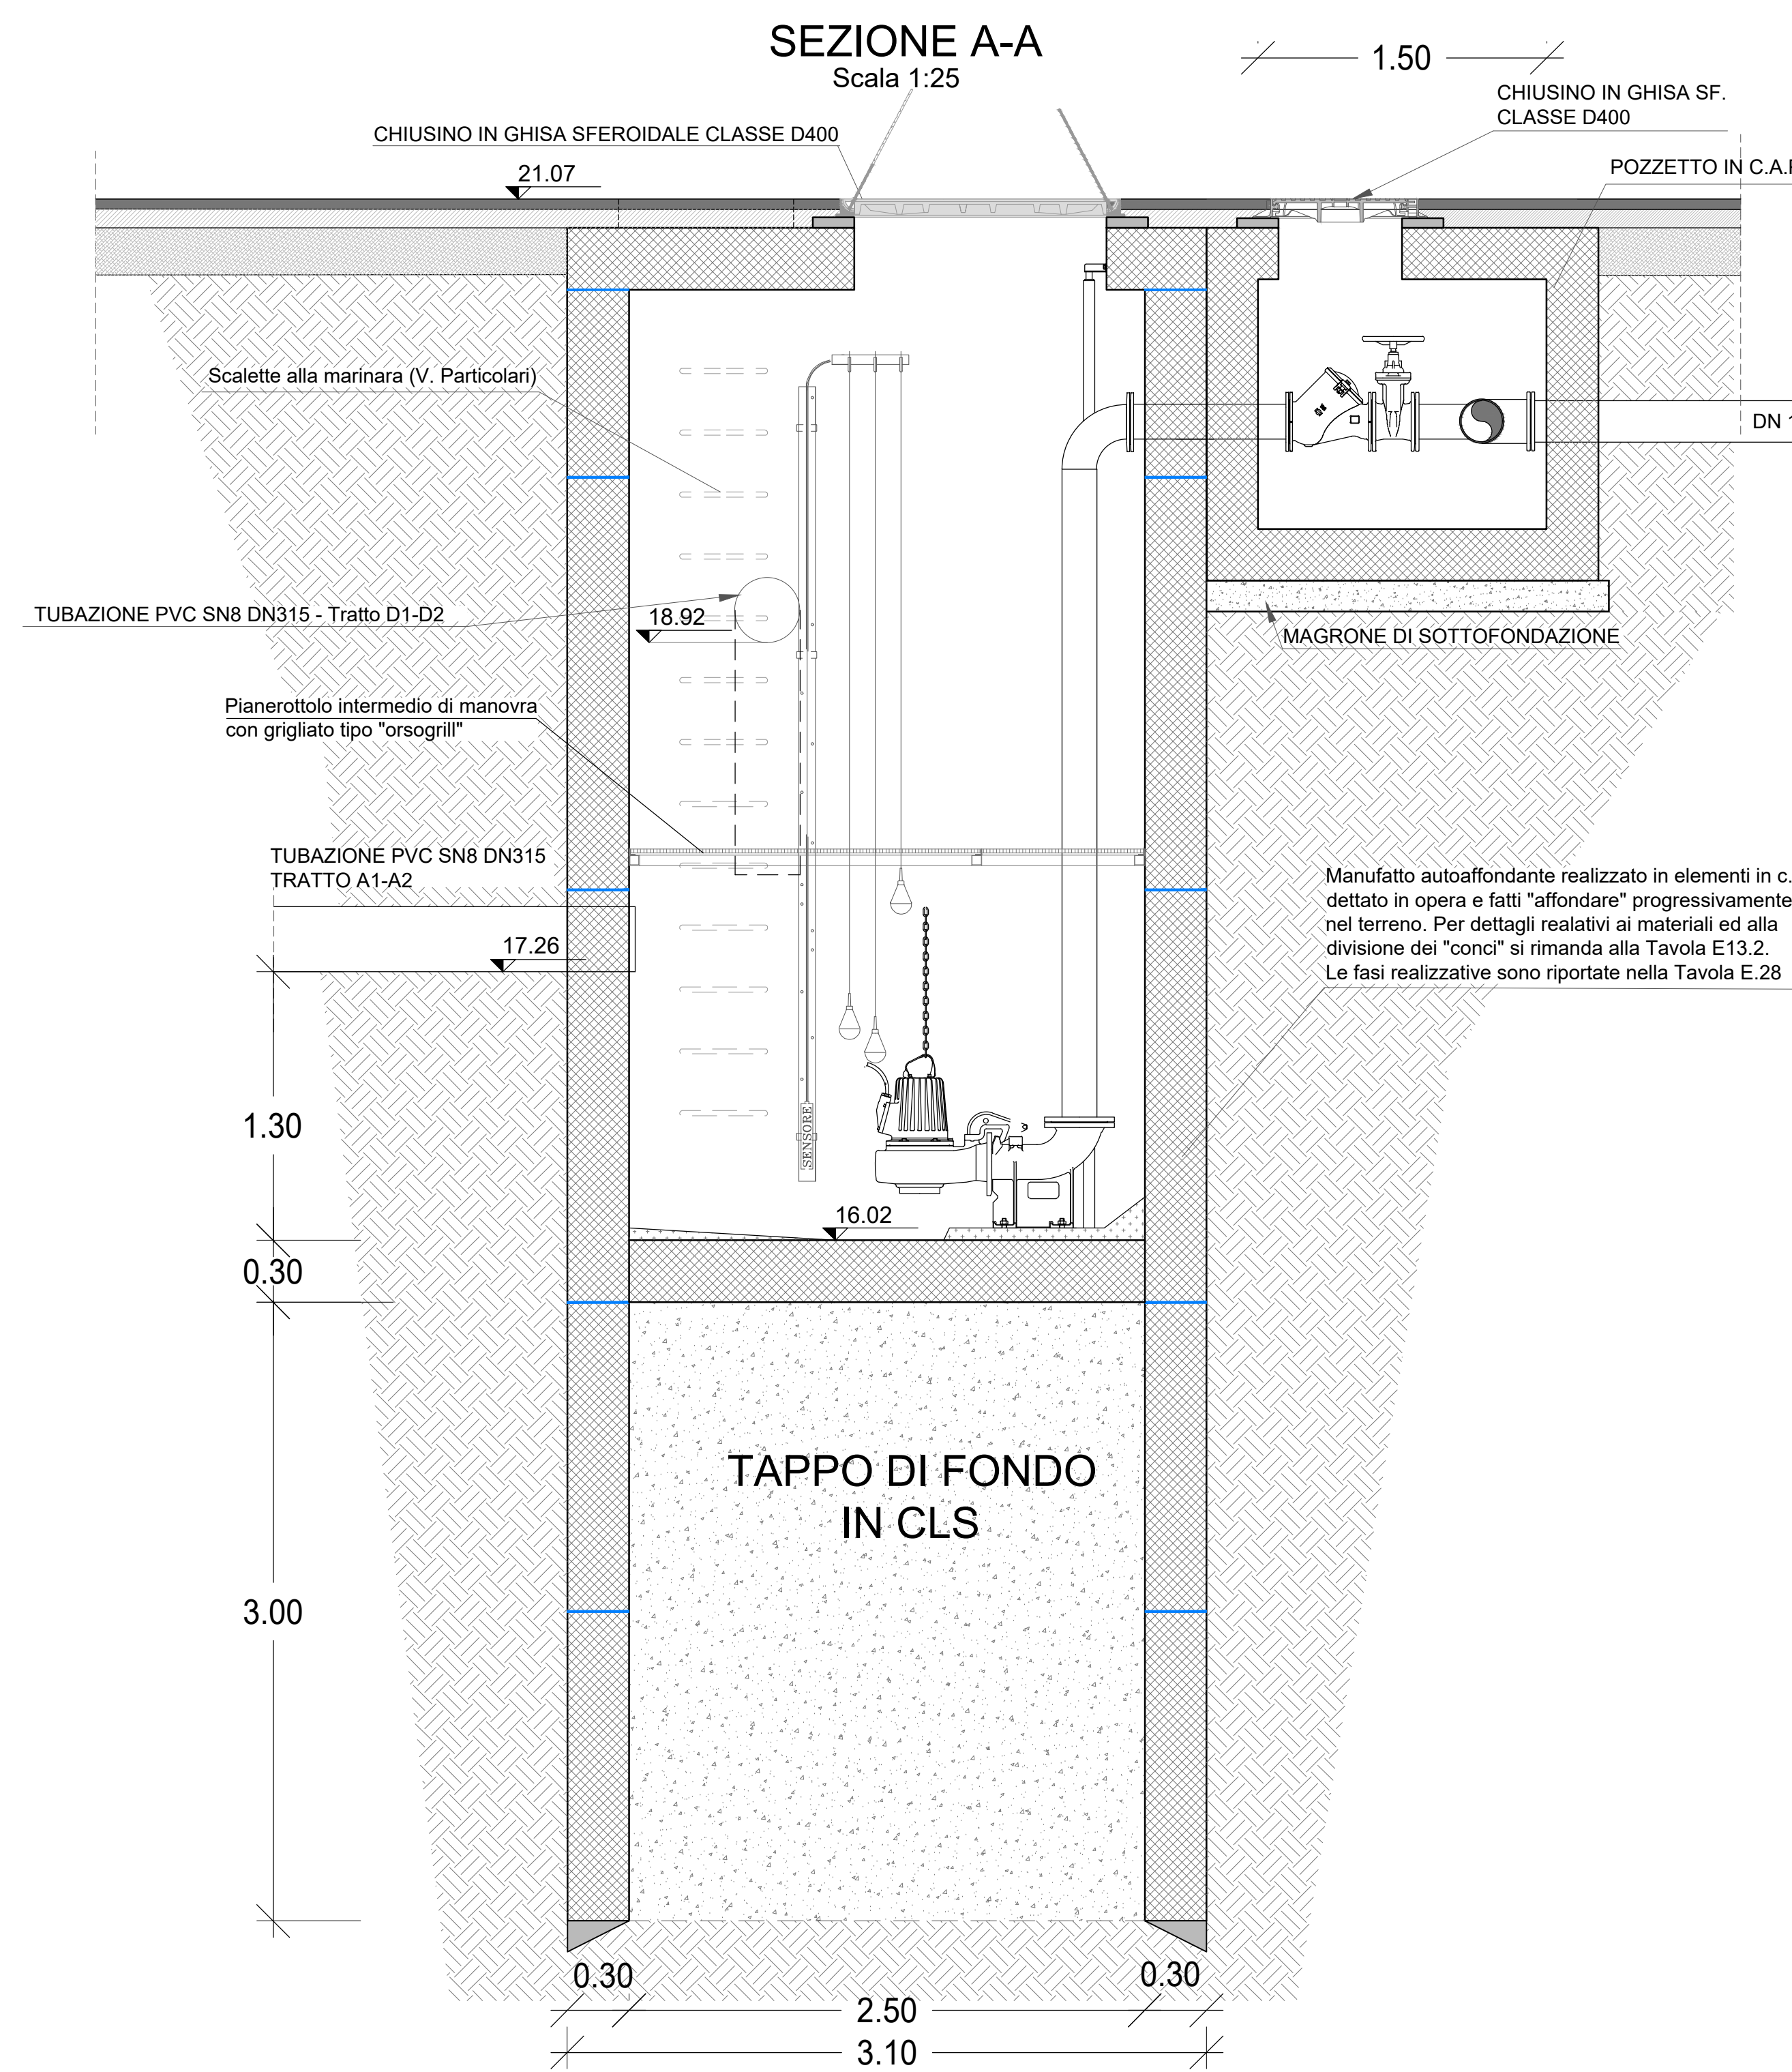


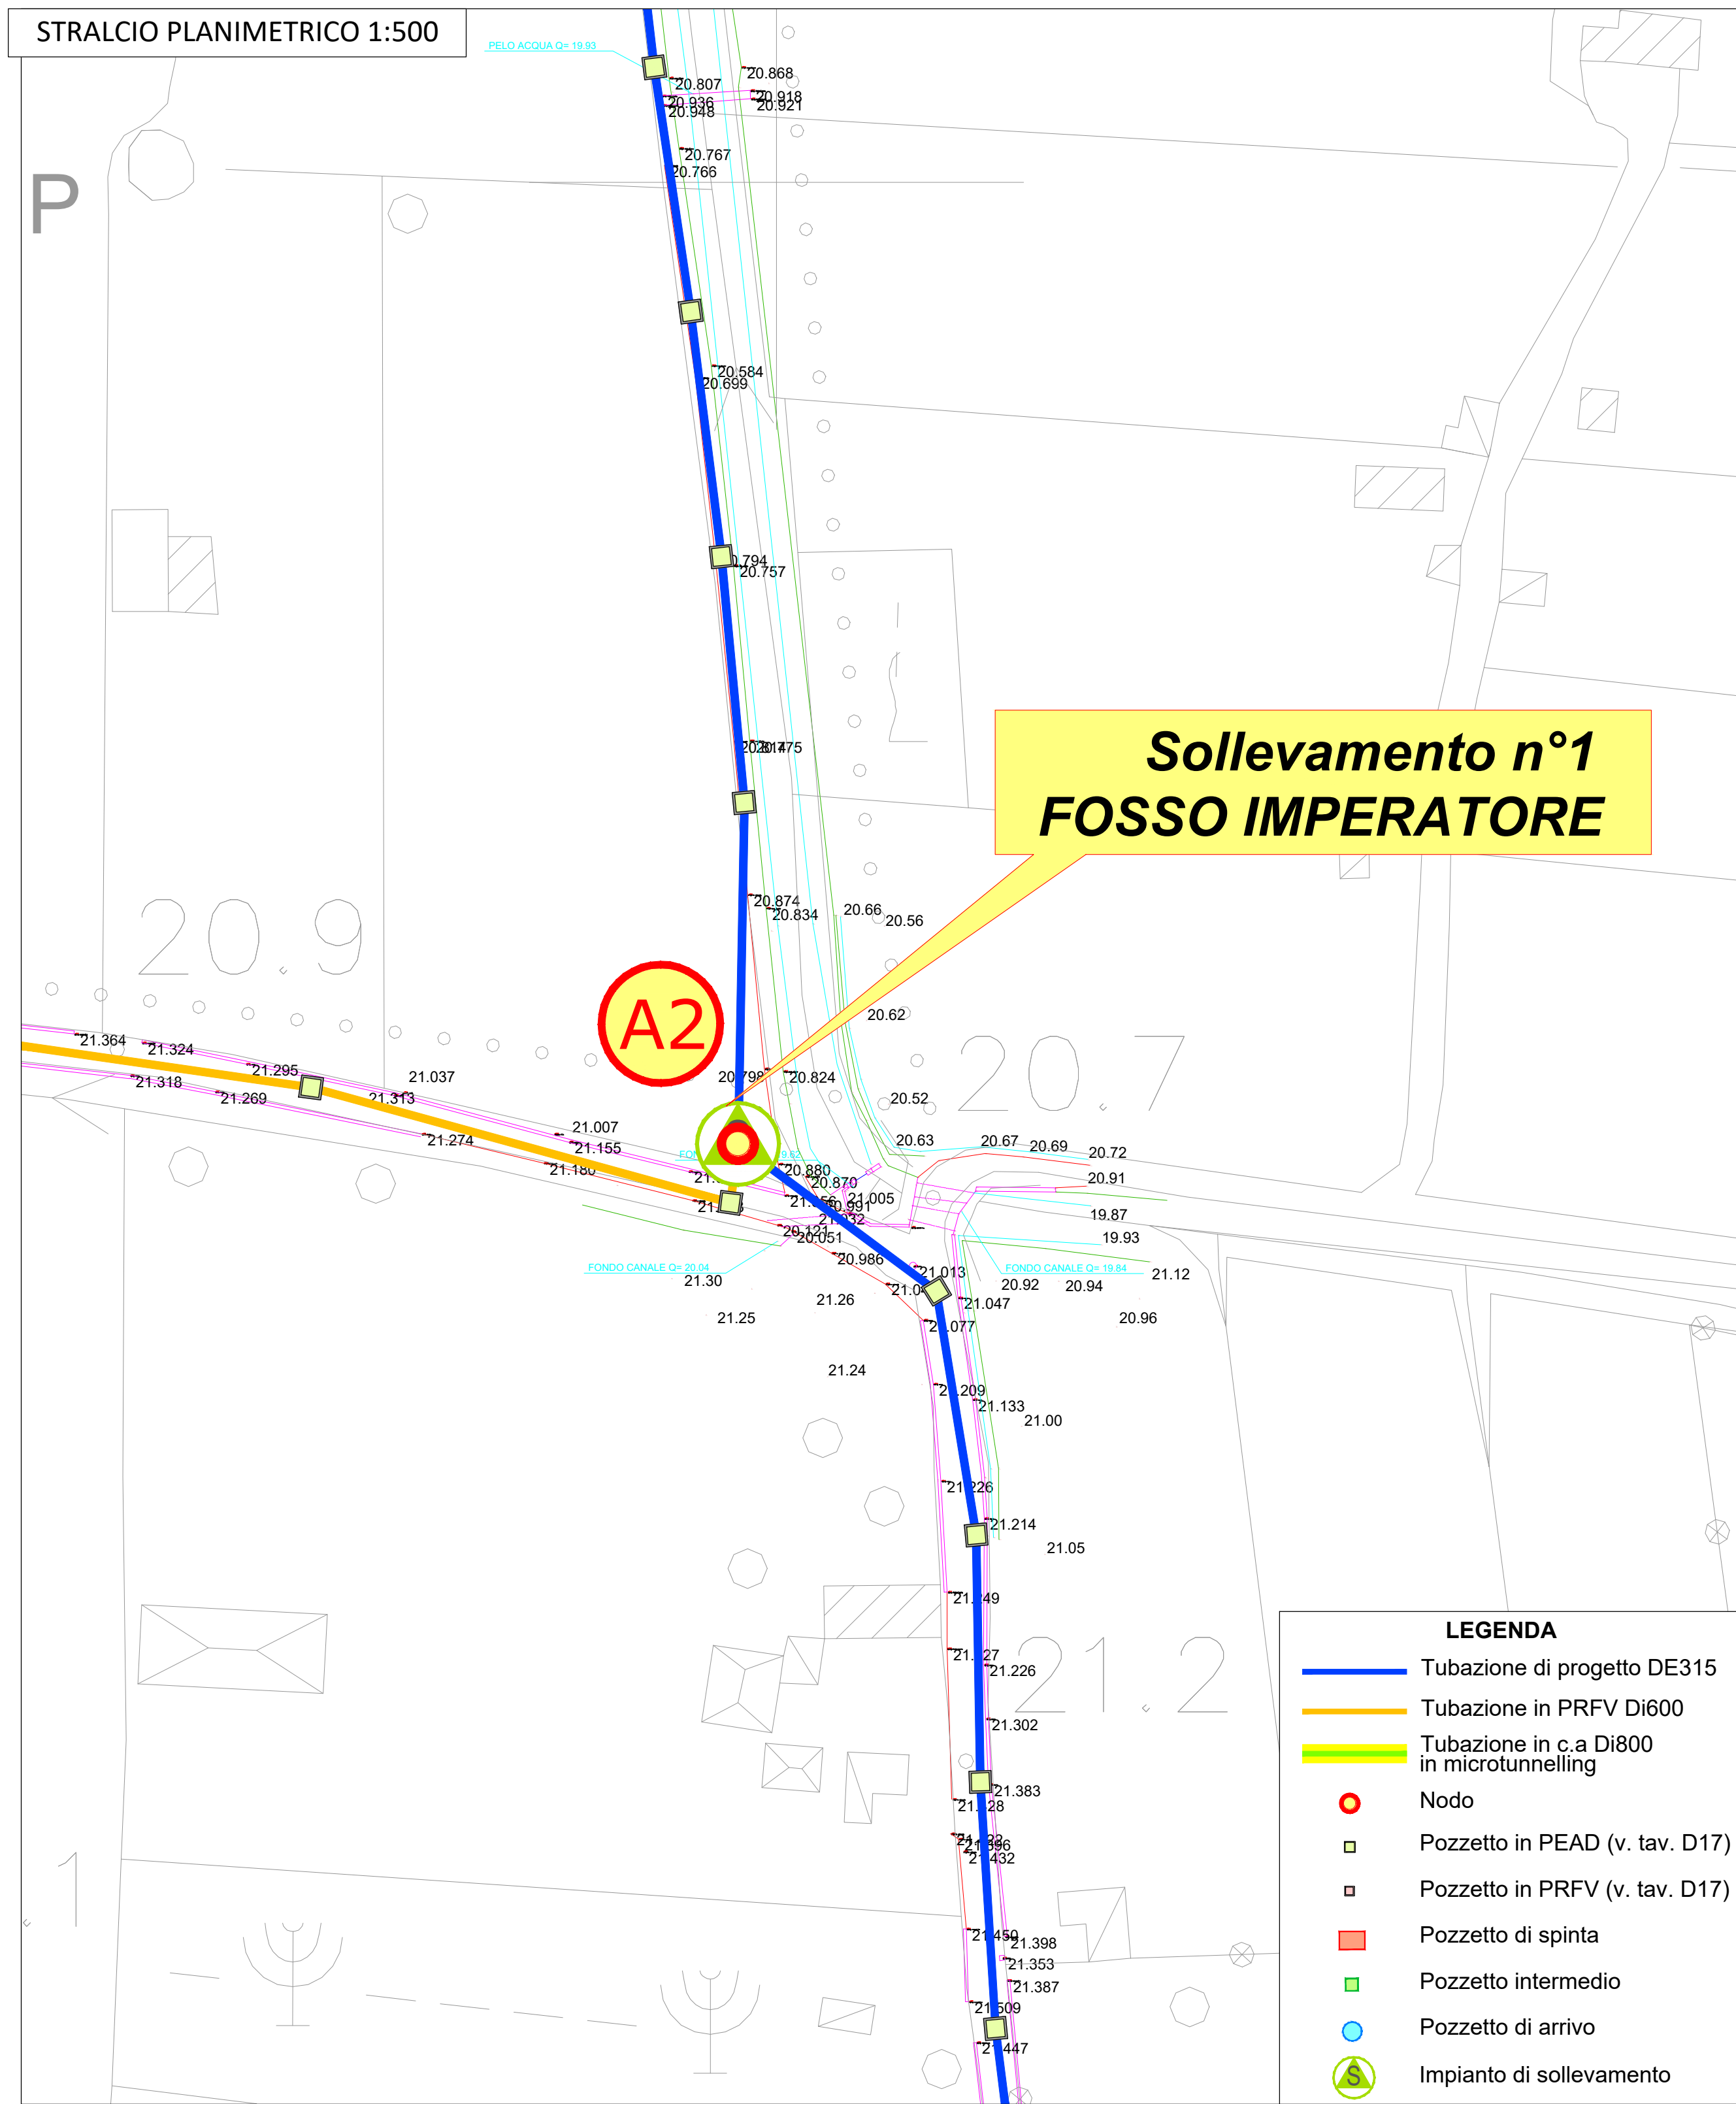

**PARTICOLARE SCALETTA ALLA MARINARA
PER ALTEZZE SUPERIORI A 2 M**

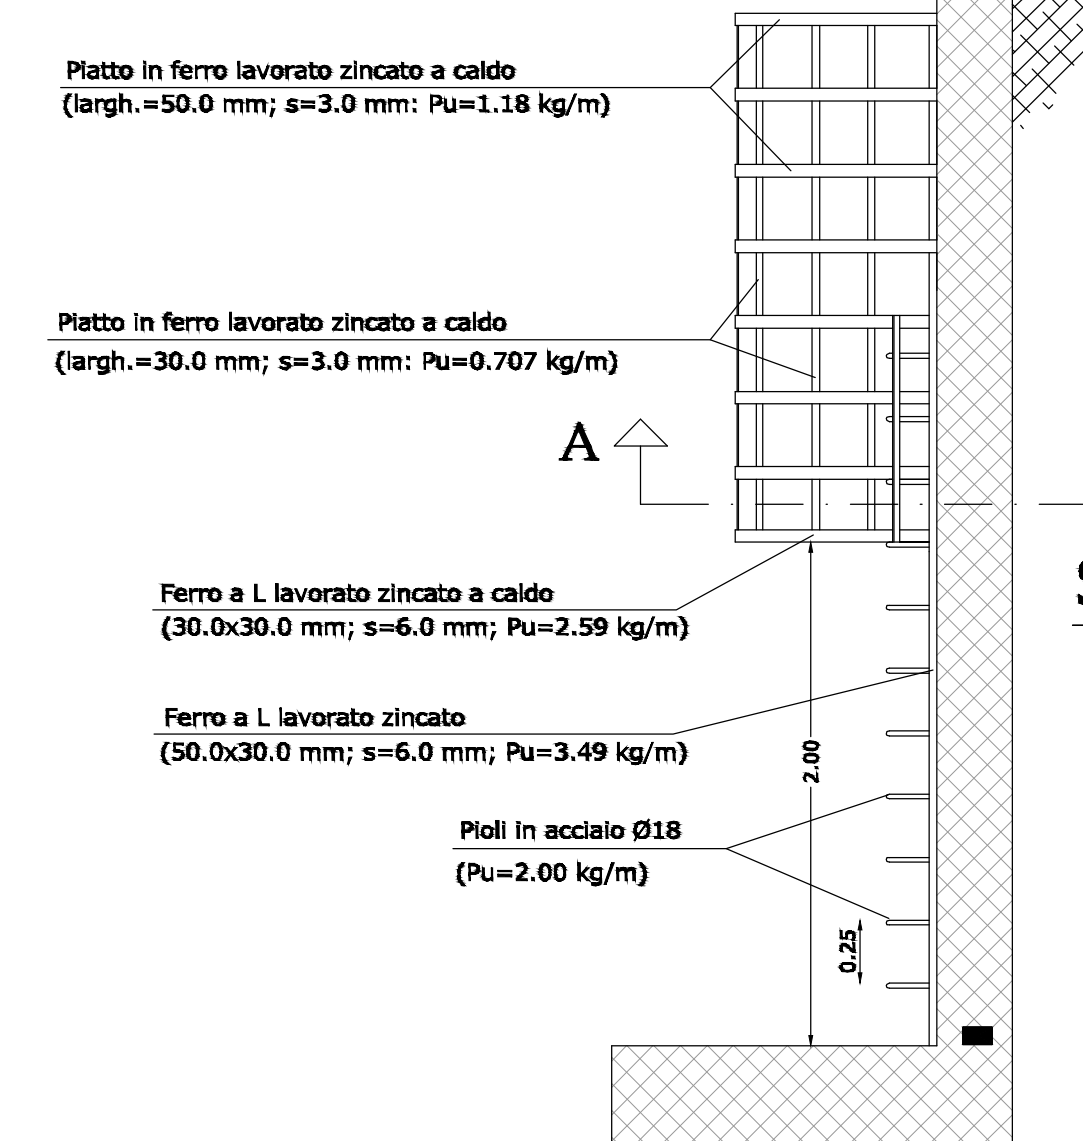

PARTICOLARE SCALETTA IN ACCIAIO ZINCATO



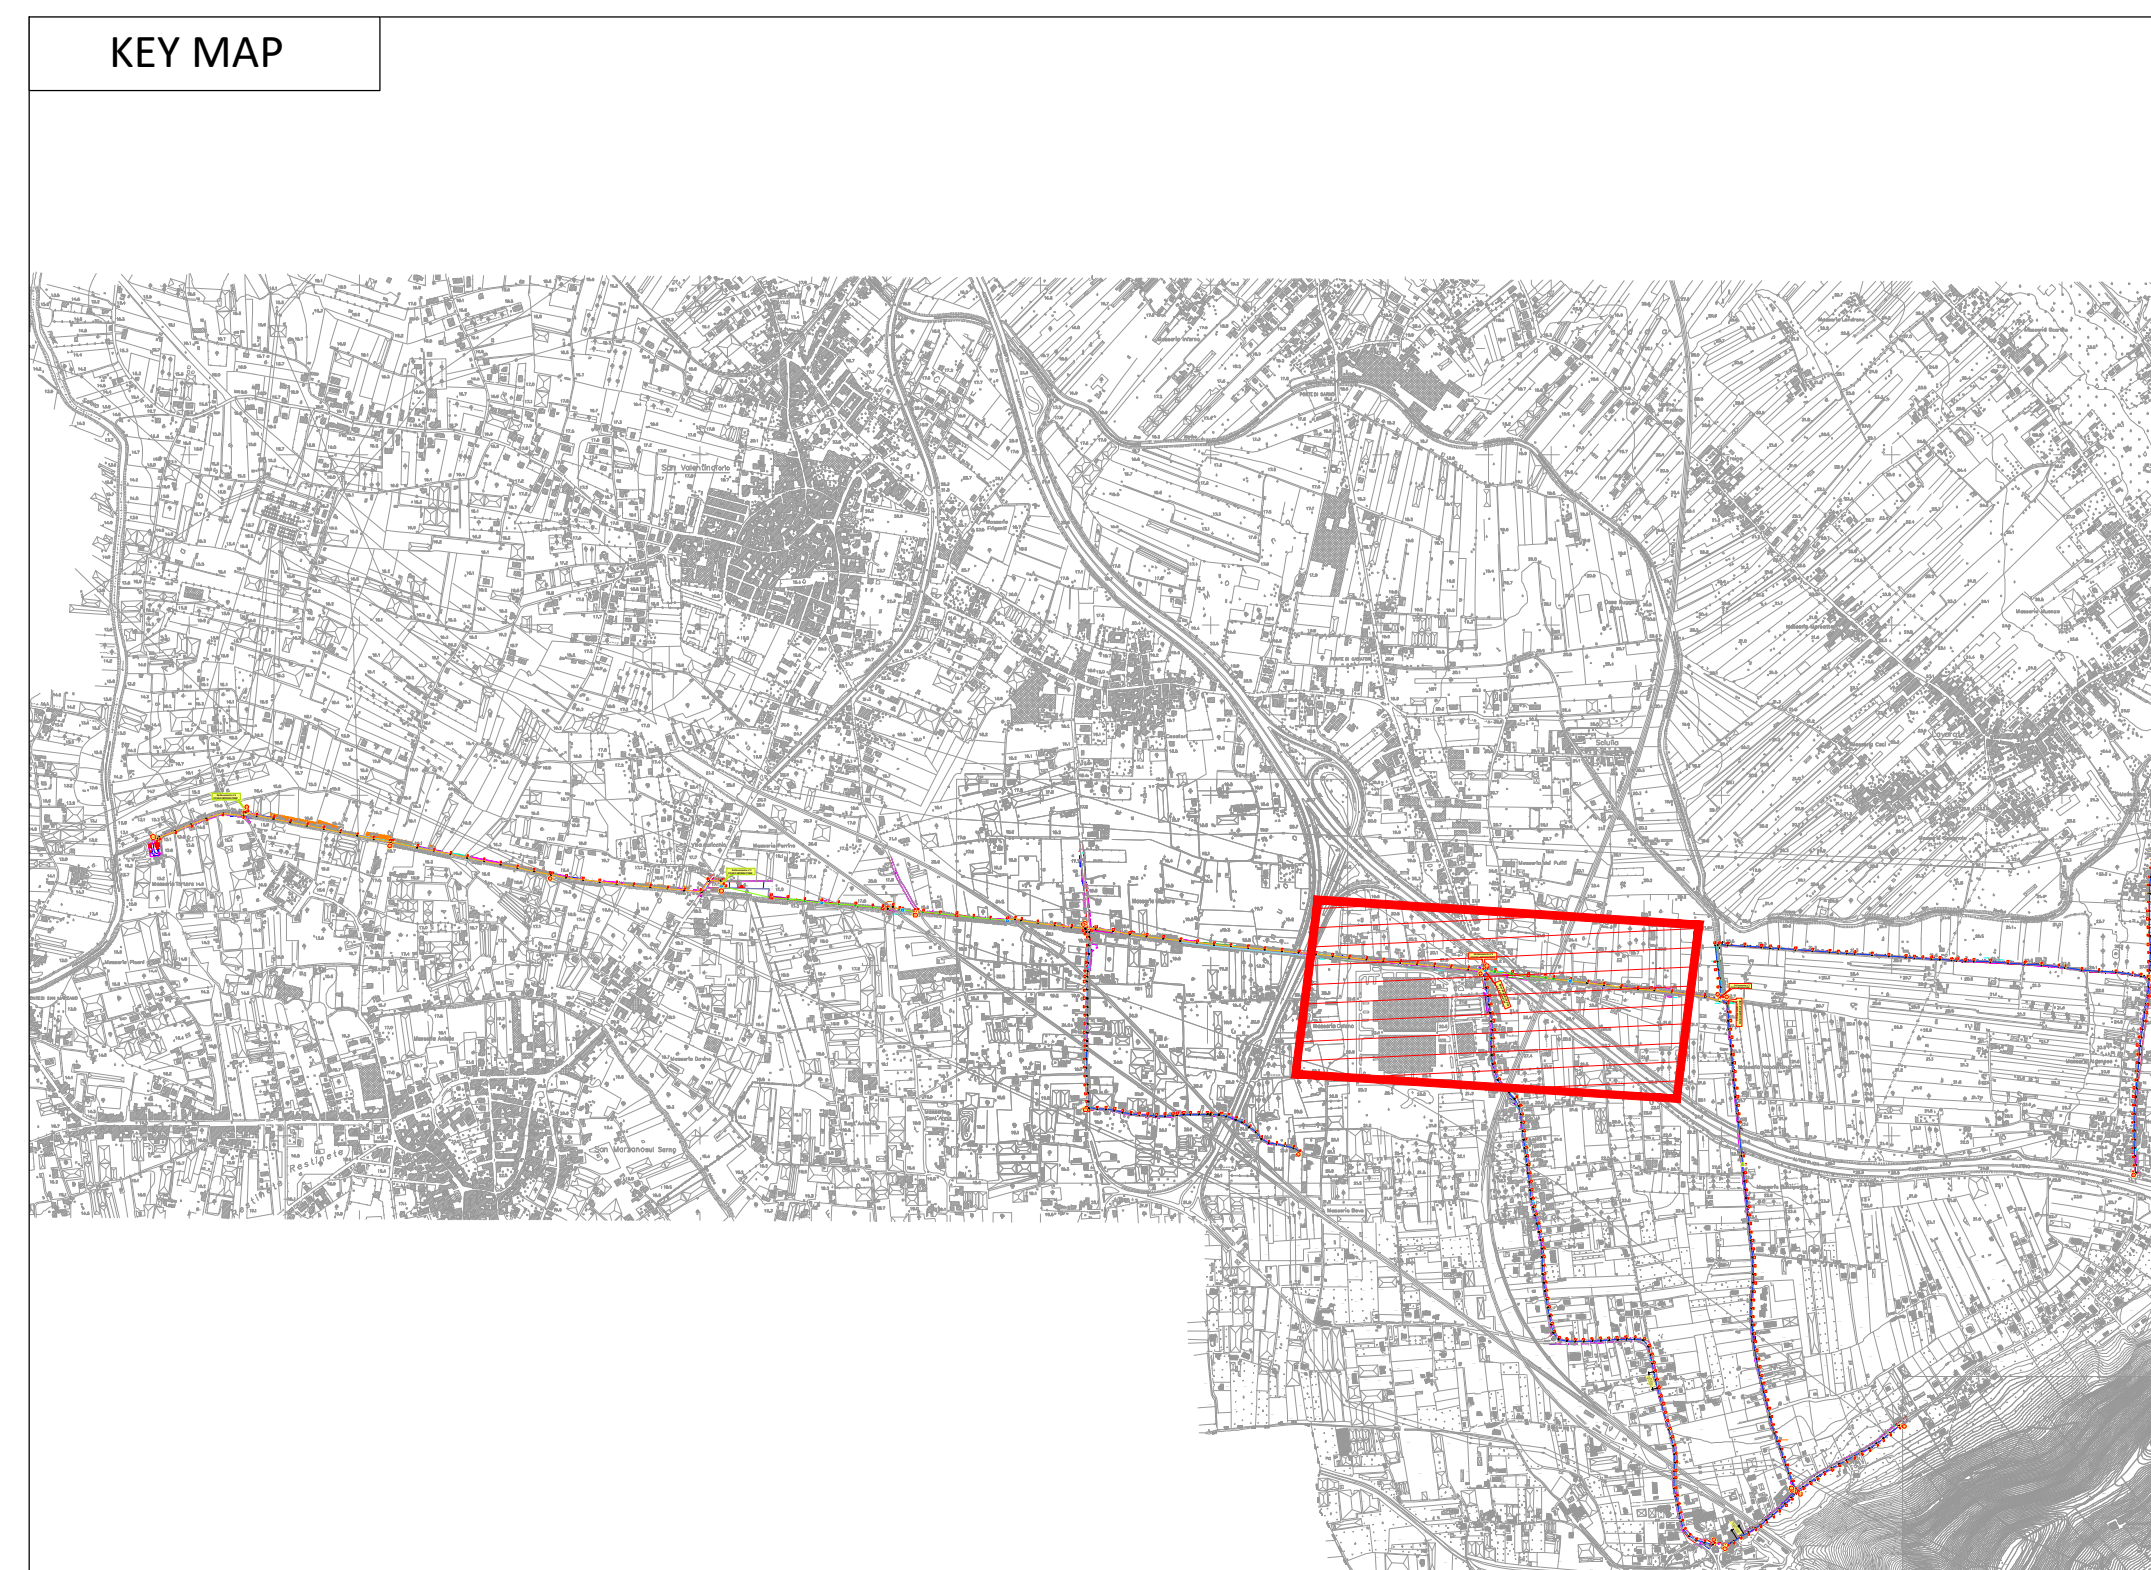


TABELLA APPARECCHIATURE E PIPING

DESCRIZIONE E QUANTITA'	VOCE DI RIFERIMENTO DI COMPUTO
10.00ml di Tubazione in ghisa DN150	U.02.030.010.d
20.00ml di Tubazione in acciaio DN150	U.01.020.010.g
n°2 Elettropompa sommergibile da 3,1 kW	NP18
n°2 Saracinesche a corpo piatto DN150	C.04.010.015.g
n°2 Valvole di ritegno DN150	NP19
Flangie, pezzi speciali, ecc., - n°4 curve a 90° - n°9 flange - Tronchetto per confluenza DN150 - Bulloneria	L'incidenza dei "pezzi speciali" è stata considerata incrementando del 15% le voci relative alle tubazioni

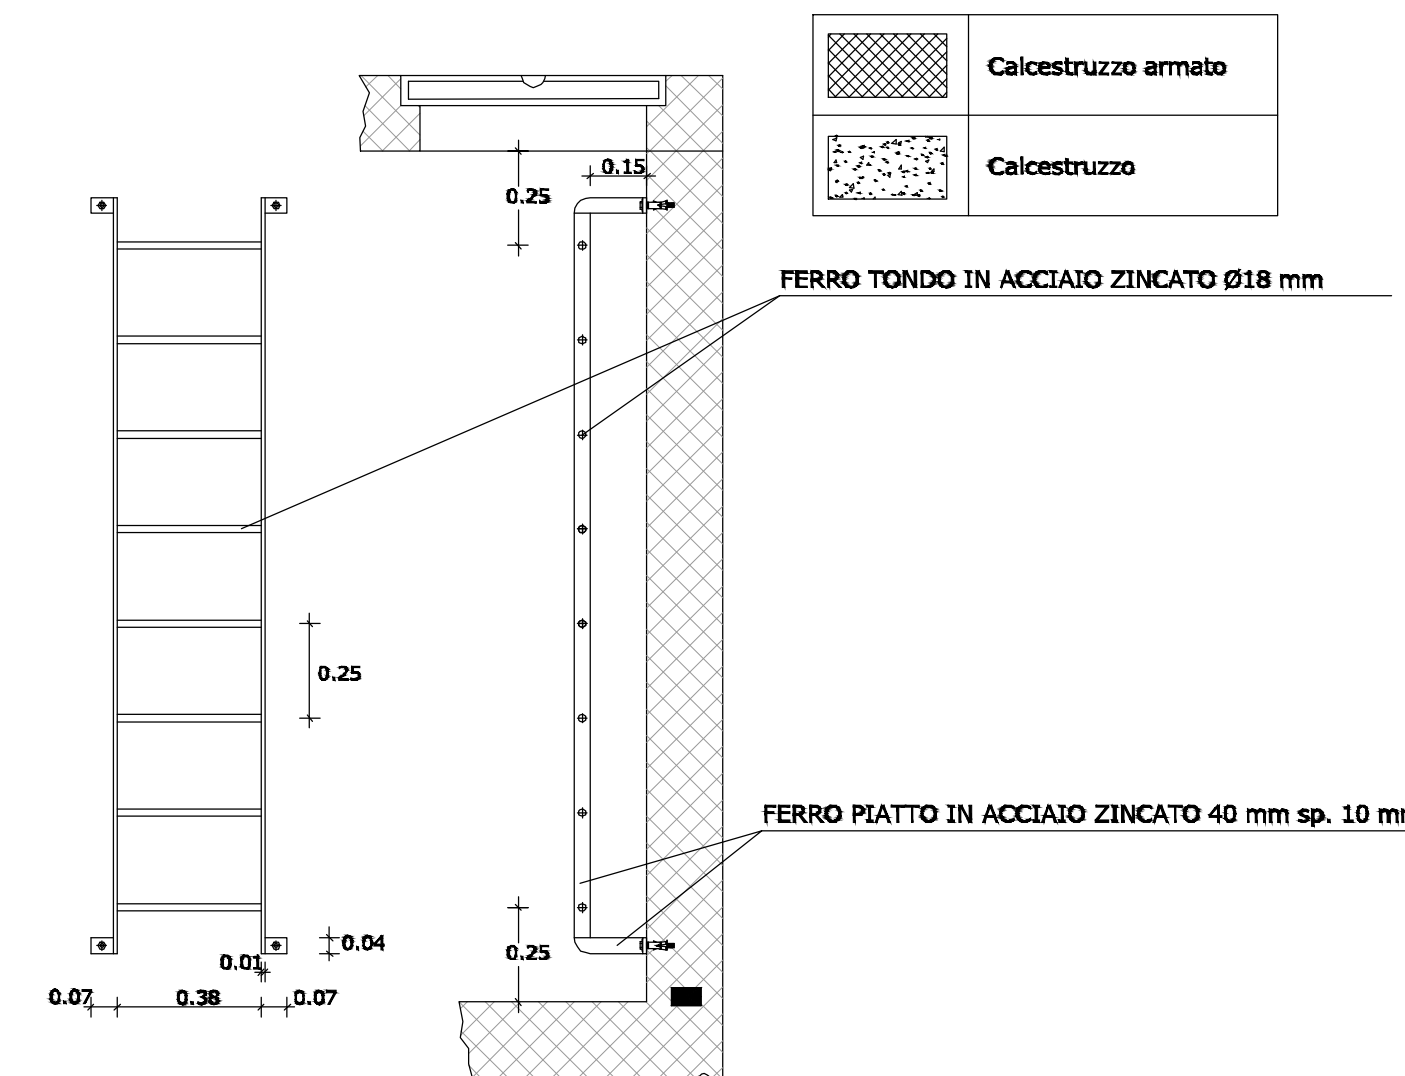

Piano Operativo Ambiente FSC 2014-2020
Sottopiano - "Interventi per la tutela del territorio e delle acque"
Accordo di programma per la realizzazione di interventi di miglioramento del Servizio Idrico Integrato di cui alla procedura di infrazione n. 2014/2059

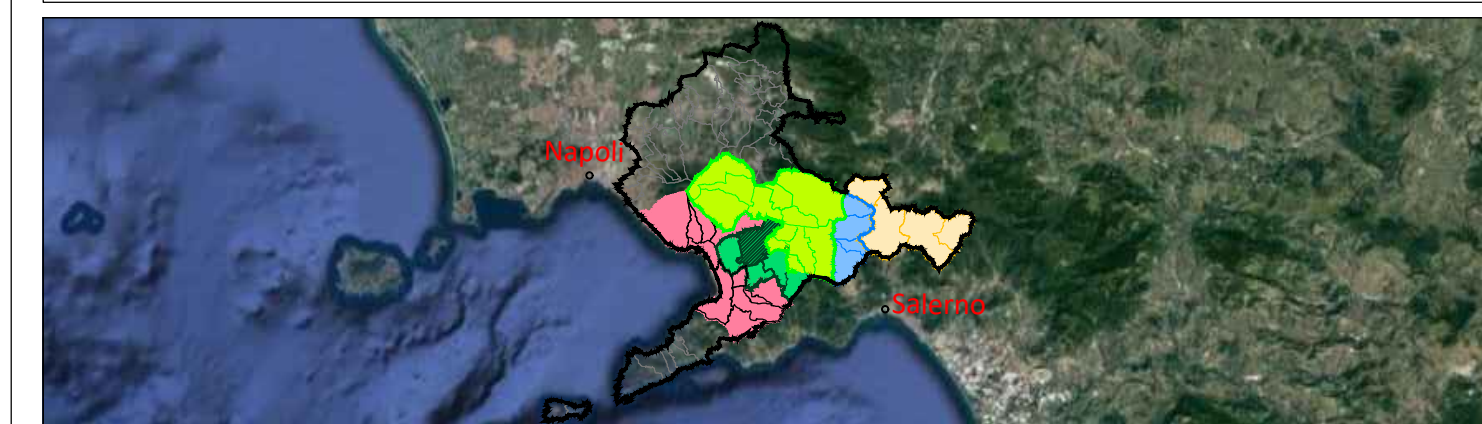

Comprensorio Depurativo Medio Sarno Sub 2-3
Comune di Nocera Inferiore
Completamento della rete fognaria - 2° LOTTO

GORI UNITA' INVESTMENT, PROGRAM & SERVICES	INT. 7308	PROGETTO ESECUTIVO
Elaborato: D9	Titolo:	Impianto di sollevamento S1: stralcio planimetrico, pianta e sezioni
Scala: VARIE		
Rev. 0 1	Motivo della revisione Emissione per approvazione Emissione a seguito verifica	Data Dicembre 2021 Febbraio 2022
	Redatto GRECO	Verificato CAIANIELLO
		Approvato NAPOLI
Esecuzione delle Opere	Prestazioni Specialistiche	Il Progettista CNC Ingegneria s.r.l.
		Il R.U.P. Ing. Federica Mancini

Il presente progetto è protetto a termini di legge.