



SEZIONI DI SCAVO Tipo "D"
Per tracciati interpoderali con presenza di falda
Scala 1:20

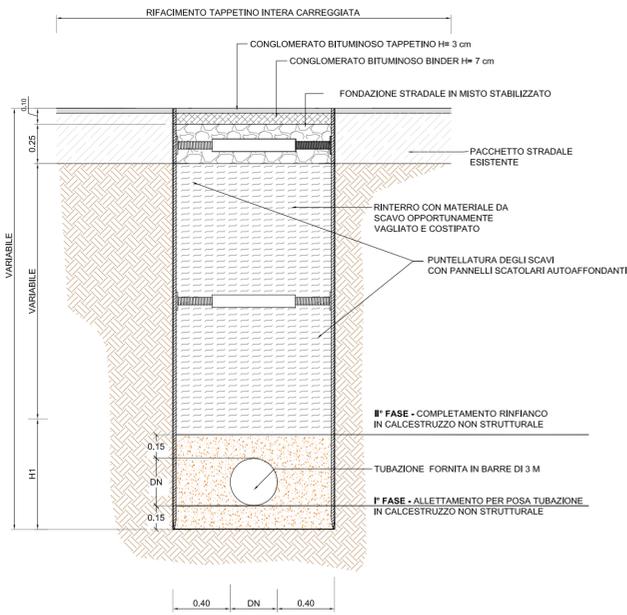

TRATTO A0
Stralcio planimetrico di progetto
Scala 1:1.000

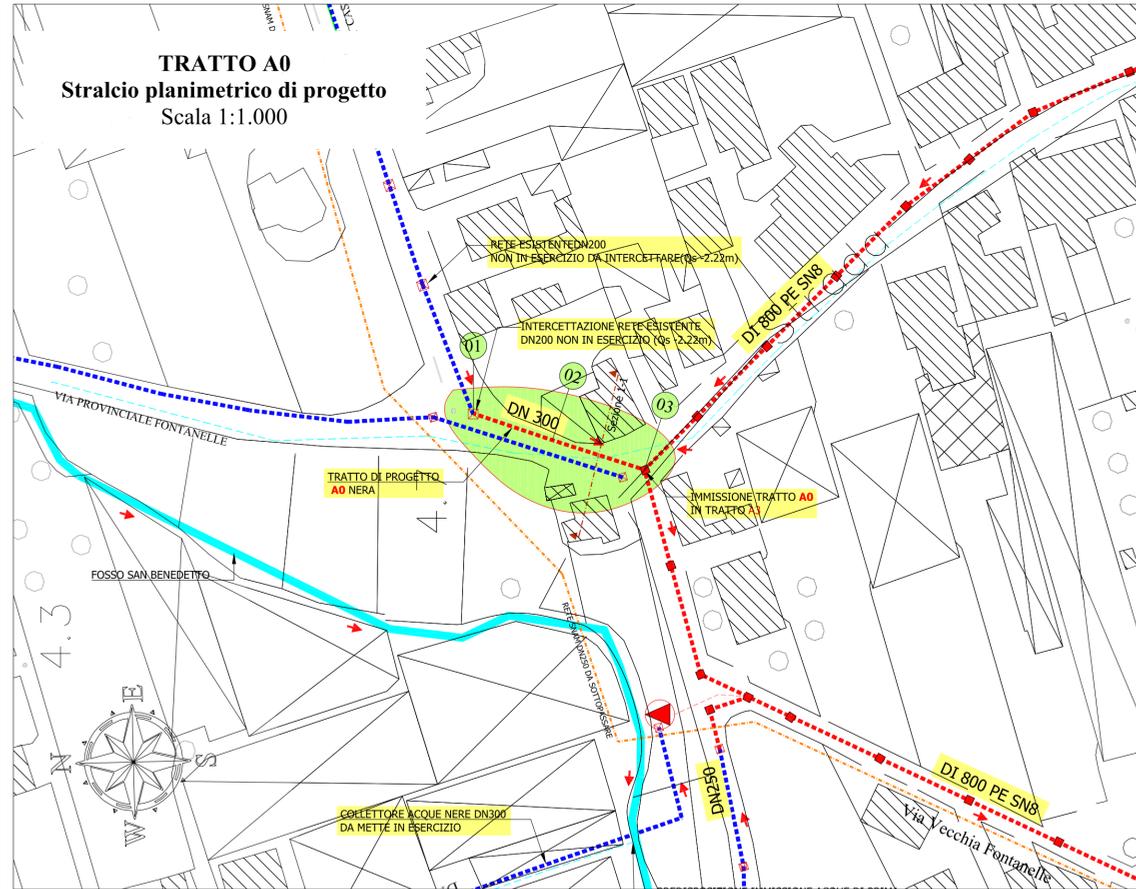

Planimetria Generale
ed evidenziazione TRATTO A0
Scala 1:10.000




- LEGENDA**
- Rete esistente
 - - - Rete fognaria da dismettere
 - ⊠ Pozzetto rete esistente
 - ▲ Impianto di sollevamento da dismettere
 - Rete acque bianche di prima pioggia
 - Collettore comprensoriale
 - Verso idraulico
 - Rete fognaria da completare
 - Rete fognaria di progetto
 - +175,00 Quote terreno rilevate
 - ⊠ Pozzetto rete di progetto
 - ▲ Impianto di oggetto di intervento
 - Condotta premente di progetto
 - Collettore comprensoriale da completare
 - Punti rilevati

SEZIONE 1-1 scala 1:50

PICCHETTI 11-12




VIA FONTANELLE

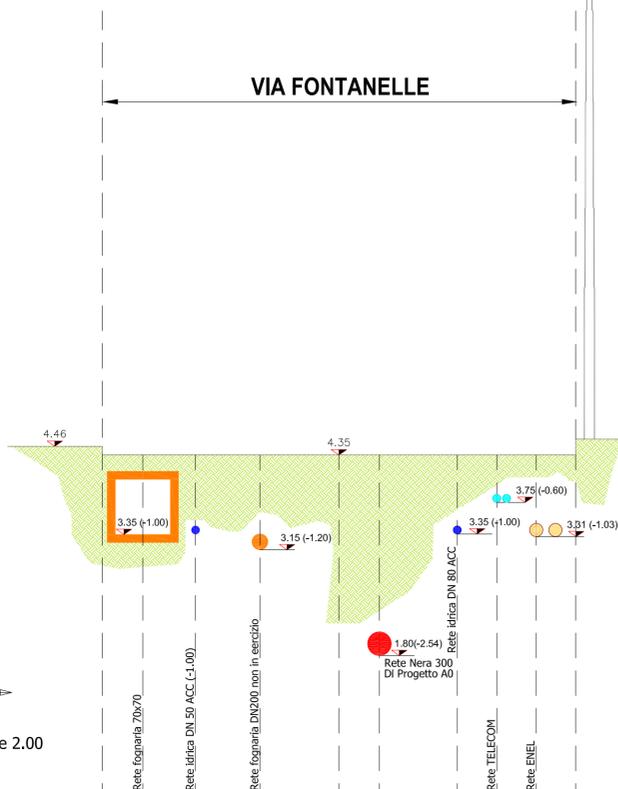

DISTANZE PROGRESSIVE	0.00	0.52	1.18	2.00	3.00	3.51	4.50	5.00	5.50	6.00
DISTANZE PARZIALI		0.52	0.67	0.82	1.00	0.51	0.99	0.50	0.50	0.50

COMUNE	CASTELLAMMARE
TOPONOMASTICA	VIA PROVINCIALE FONTANELLE
TUBAZIONE	DN 300 PP 3 Strati SN12
PAVIMENTAZIONI	CONGLOMERATO BITUMINOSO
CARATTERISTICHE IDRAULICHE	Qpn=4,33 l/sec - GR=17,80 % Vpn=0,51 m/sec

PROFILO LONGITUDINALE
TRATTO A0
(L - G2.1)
NB: LA POSA DELLA CONDOTTA DEVE AVVENIRE
PROCEDENDO DA VALLE VERSO MONTE.

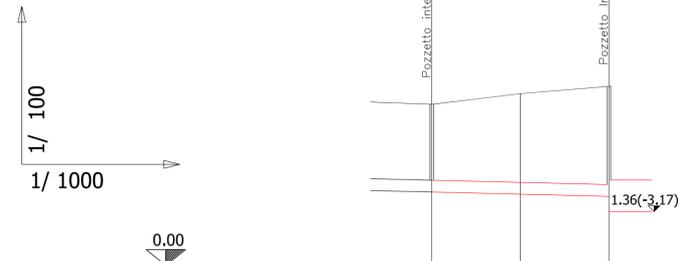

PICCHETTI	01=L	02	03-35
DISTANZE PARZIALI		22.44	22.44
DISTANZE PROGRESSIVE	0.00	22.44	44.88
QUOTA TERRENO	4.08	4.35	4.53
QUOTA FONDO FOGNA	1.86	1.80	1.74
ALTEZZA SCAVO	2.37	2.65	2.93
L=44.88 m Δ=0.11 i=0.0025			



Ambito Distrettuale Sarnese Vesuviano
Legge 02/12/2015



"PATTO PER LA CAMPANIA - SETTORE PRIORITARIO 2 AMBIENTALE"
INTERVENTO STRATEGICO
"PIANO DELLA DEPURAZIONE E SERVIZIO IDRICO INTEGRATO"
Delibera Giunta Regionale della Campania n°732 del 13/12/2016

COMUNE DI CASTELLAMMARE DI STABIA

**REALIZZAZIONE RETE FOGNARIA
BACINO DI VIA FONTANELLE**

PROGETTO ESECUTIVO

INGEGNERIA Il Responsabile ing. Domenico Cesare	INT 7261	Titolo:		
COLLABORATORI geom. Vincenzo Gatto geom. Raimondo Nogues	Elaborato: D2.7	TRATTO A0 Stralcio planimetrico, profilo longitudinale e sezioni di progetto		
	Scala: VARIE			
Revisione	Data	Redatto	Verificato	Approvato
IL PROGETTISTA			IL R.U.P.	
DATA Aprile 2018				