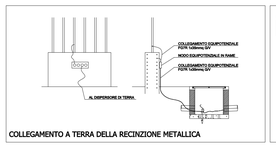

COLLEGAMENTO A TERRA DELLA RECINZIONE METALLICA

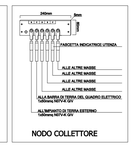

NODO COLLETTORE

NOTA 1: IN PROSSIMITA' DI OGNI QUADRO ANDRA' INSTALLATO
UN NODO COLLETTORE PRINCIPALE DI DIMENSIONI
240x60x5mm IN PIATTO DI RAME E VITERIA IN
ACCIAIO INOX RAMATA 1 da 12MA + 8 DA 8MA, A CUI
ANDRA' COLLEGATO L'IMPIANTO DI TERRA ESTERNO

NOTA 2: I POZZETTI CERCHIATI SONO DOTATI DI DISPERSORE
DA 1,5 m DI LUNGHEZZA

CARATTERISTICHE CONDUTTORE

ESECUZIONE	MATERIE PRIME	DIMENSIONI mm-mmq	PESO Kg/m
RAME RIVESTITO IN PIOMBO, 7 X 3p		9-50	0,449

CARATTERISTICHE DISPERSORE

ESECUZIONE	MATERIE PRIME	DIMENSIONI mm-mmq	PESO Kg/%m
TIPO M	Fe/Cu (1500mm)	Ø20	3,700

ACCESSORI

ESECUZIONE	MATERIE PRIME	DIMENSIONI mm-mmq	PESO Kg/%m
TESTA TERMINALE	OTTONE		0,100
MANICOTTO	OTTONE		0,100
PUNTAZZA	Fe/gal Zn		0,100

SIMBOLO	DESCRIZIONE
	POZZETTO IN CLS ARMATO CON CHIUSINO CARRABILE PER RETE B.T.
	POZZETTO CON DISPERSORE IN ACCIAIO RAMATO L=1500 mm
	RETE DI TERRA - CORDA DI RAME NUDO (1x50 mmq)
	RETE DI TERRA - CAVO G/V (1x50 mmq) in tubazione PVC ø 50

POSA TIPO 1 - PARTICOLARE COSTRUTTIVO CAVIDOTTO A 2 TUBAZIONI Ø200mm

POSA TIPO 2 - PARTICOLARE COSTRUTTIVO CAVIDOTTO A 2 TUBAZIONI Ø200mm

POSA TIPO 3 - PARTICOLARE COSTRUTTIVO CAVIDOTTO A 2 TUBAZIONI Ø200mm

Ambito Territoriale Ottimale n.3
Ente d'Ambito Sarnese Vesuviano

GORI
GESTIONE ORIENTALI RISORSE IDRICHE

Comune di Torre del Greco
Riabilitazione della rete fognaria interna e collettamento dei reflui ai sistemi depurativi comprensoriali
- 2° Lotto -

ags AceaGori Servizi Gruppo Acea	7305	PROGETTO DEFINITIVO
INGEGNERIA: Il Responsabile ing. Domenico Cesare	Elaborato: EG 29	Titolo: **Impianto di S.Giuseppe alle Paludi** Planimetria impianto di terra generale
COLLABORATORI: geom. Domingo Gambardella; geom. Raimondo Niegusa	Scala: 1:200	
DATA		

Revisione	Data	Redatto	Verificato	Approvato

DIRETTORE TECNICO
ing. Antonio De Cicco
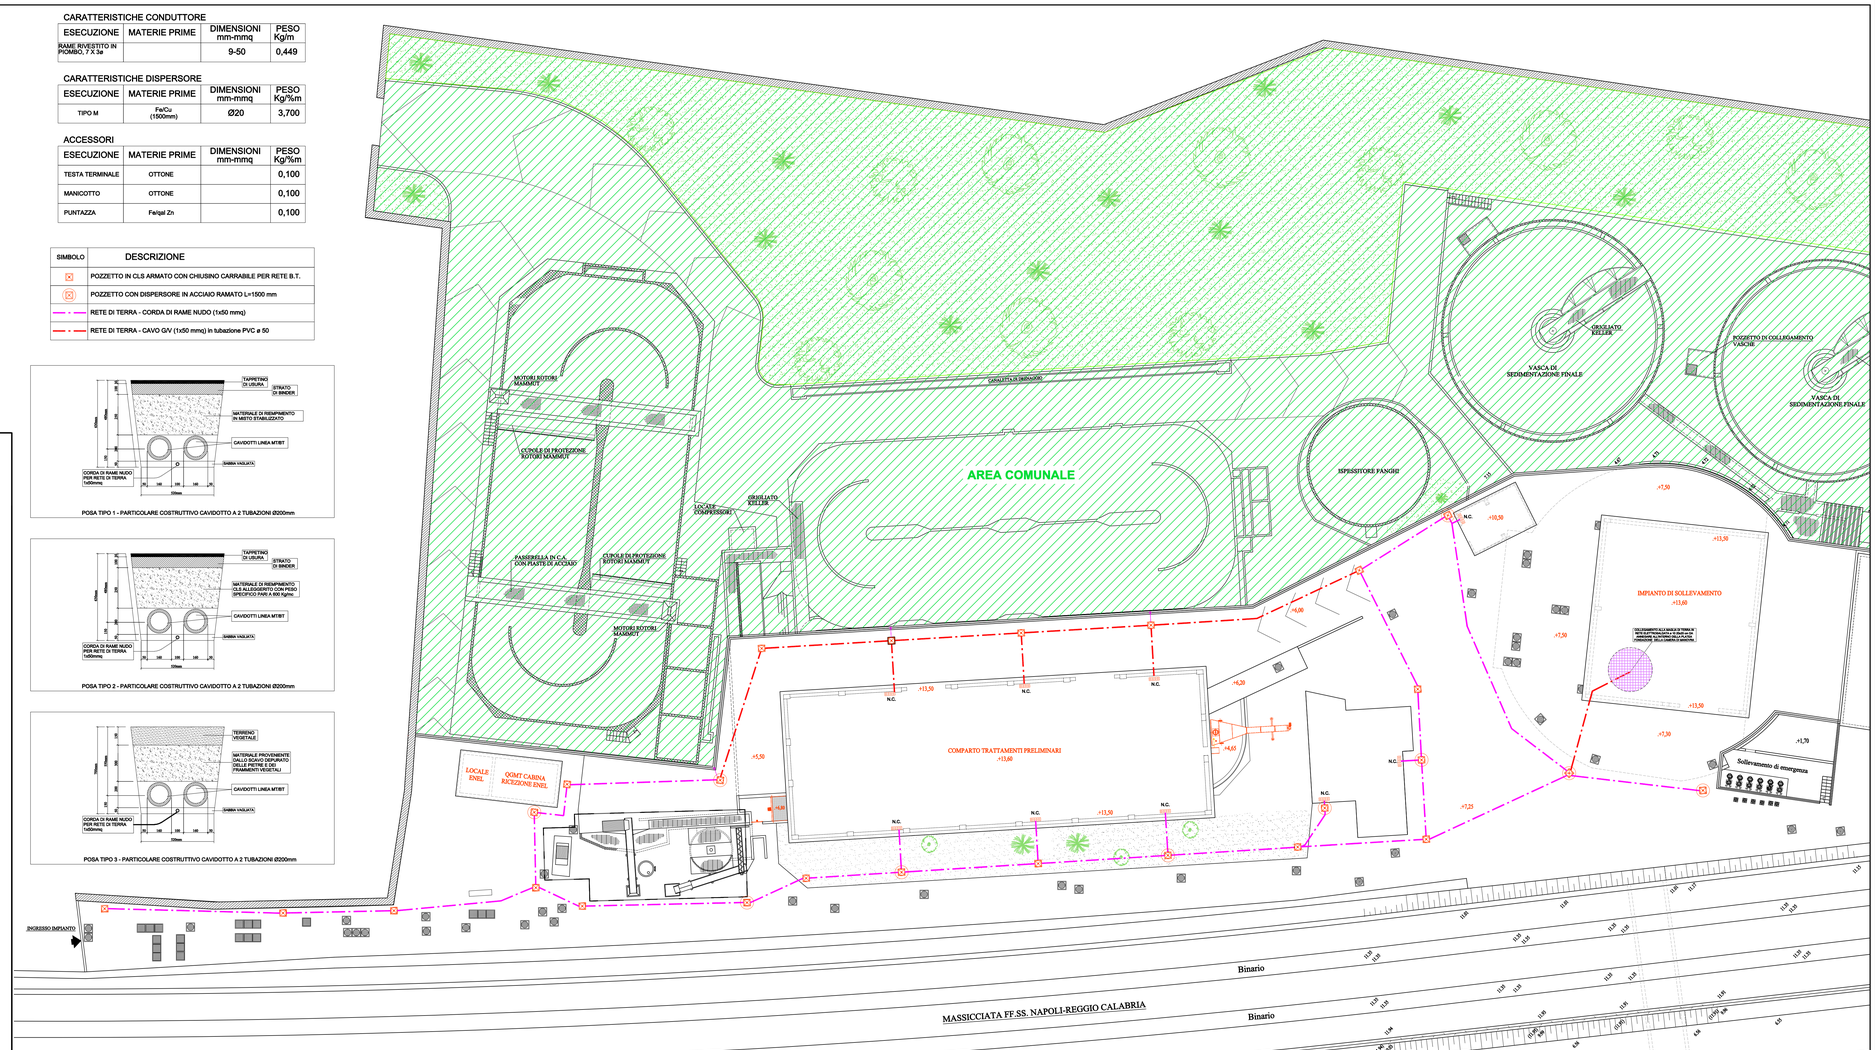
IL R.U.P.