STRALCIO PLANIMETRICO

Scala 1:500

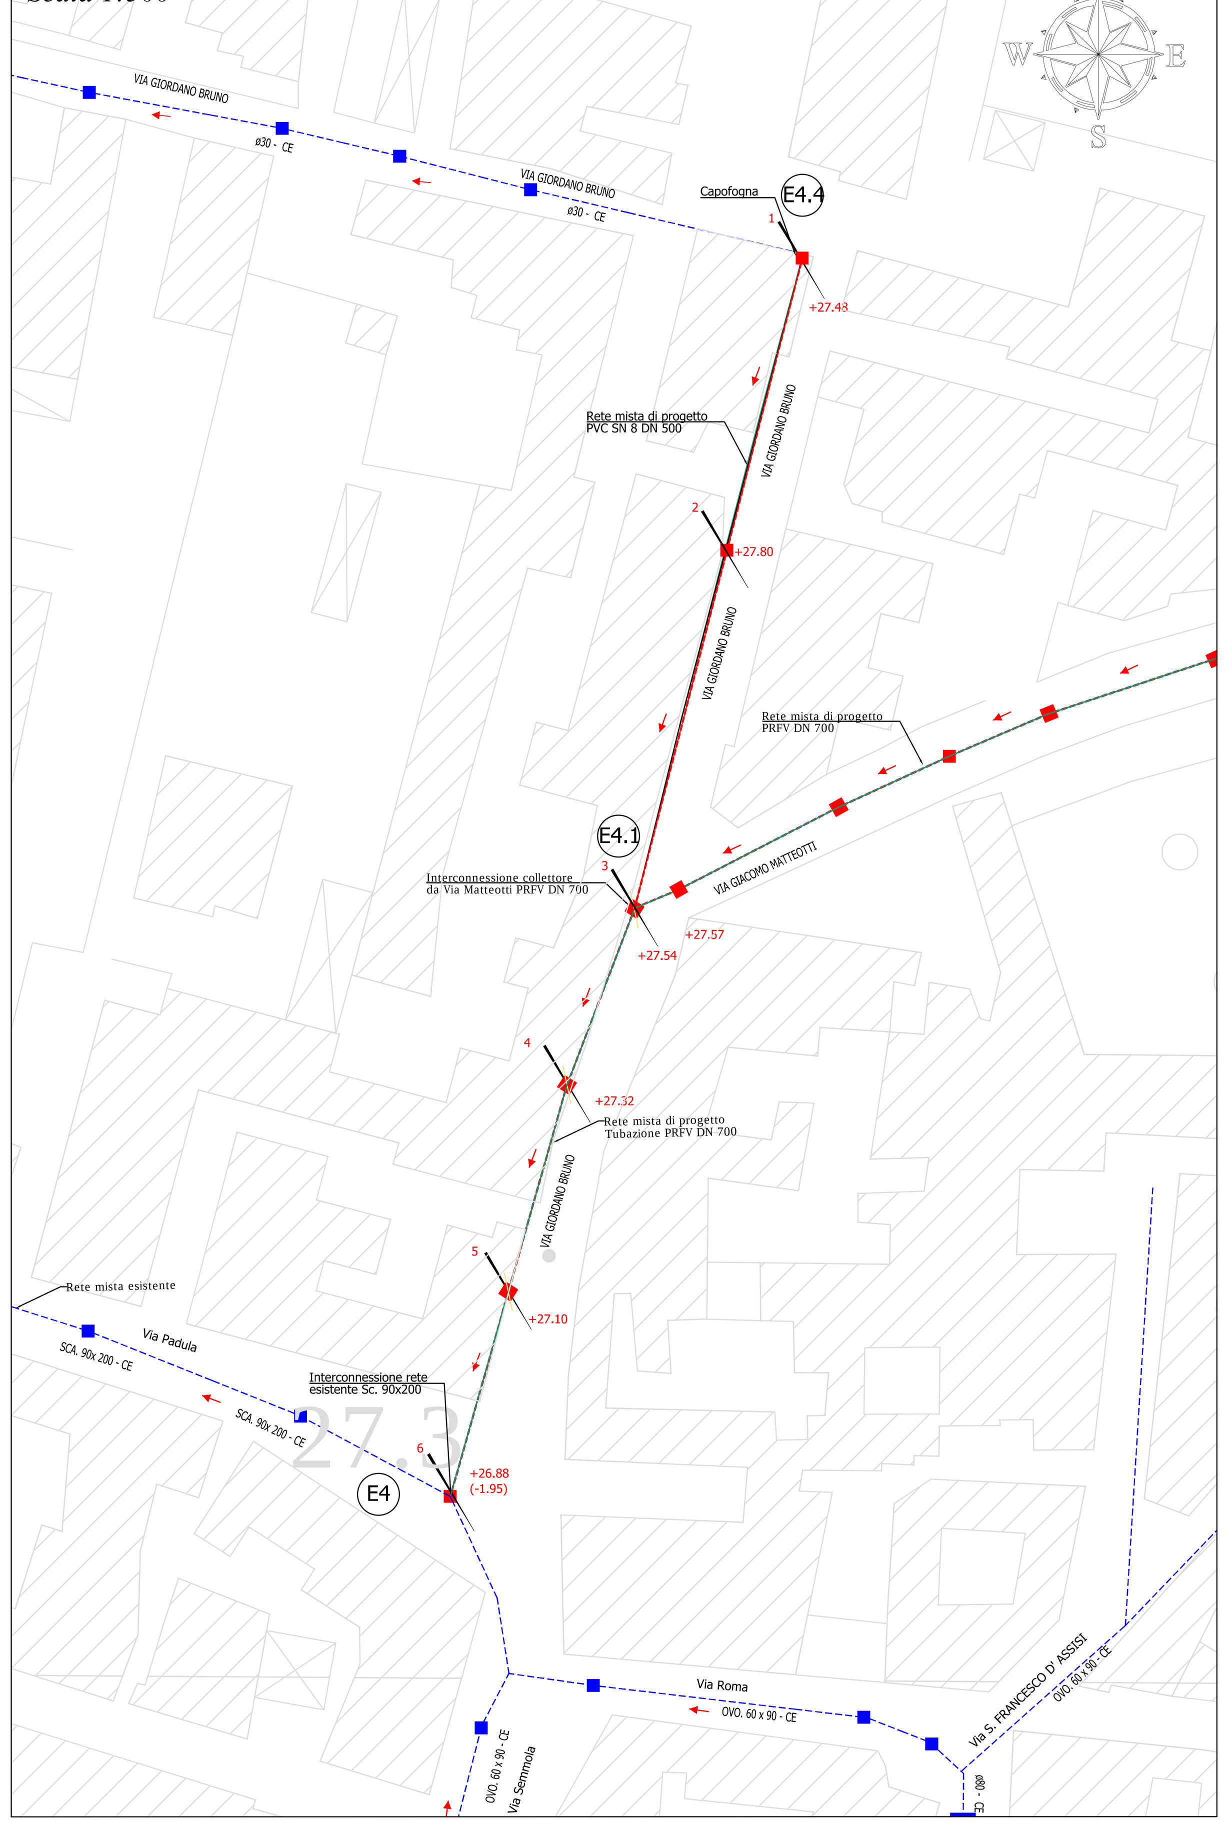

PROFILO LONGITUDINALE

COMUNE	BRUSCIANO	
TOPONOMASTICA	VIA GIORDANO BRUNO	
TUBAZIONE	Tubazione PVC SN8 DN500	Tubazione PRFV DN700
PAVIMENTAZIONI	Conglomerato bituminoso	San Pietrini
CARATTERISTICHE IDRAULICHE	Qmax=0,175 mc/sec - GR=47,60 % - Qmin=0,08 l/sec -Vmin=0,18 m/sec	Qmax=0,30 mc/sec - GR=56,00 % - Qmin=11,63 l/sec - Vmin=0,34 m/sec

TRATTO E.4.4 - E.4.1 - E.4.

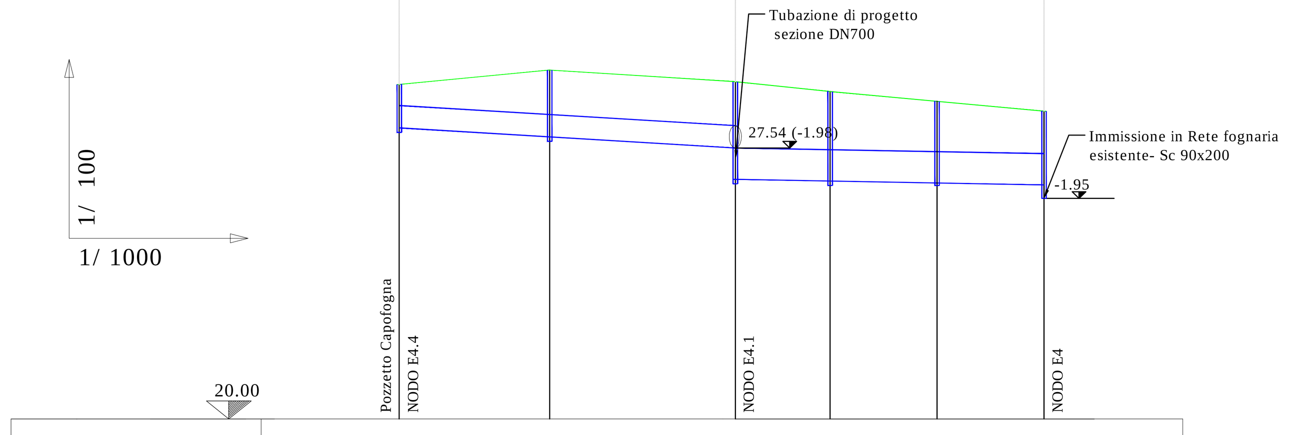

PICCHETTI	1	2	3	4	5	6
DISTANZE PARZIALI	33.57	41.50	21.20	23.91	23.91	
DISTANZE PROGRESSIVE	0.00	33.57	75.07	96.27	120.18	144.09
QUOTA TERRENO	27.48	27.80	27.54	27.32	27.10	26.88
QUOTA SCORRIMENTO	26.51	26.30	26.06 25.36	25.32	25.27	25.23
ALTEZZA SCORRIMENTO	0.97	1.50	1.48 2.18	2.00	1.83	1.65
ALTEZZA SCAVO	1.12	1.65	1.63 2.33	2.15	1.98	1.80
	L=75.07 m Δ=0.45 i=0.006		L=69.0 m Δ=0.126 i=0.0018			

LEGENDA

- Rete esistente
- Rete fognaria di progetto
- Alveo a cielo aperto
- Alveo tombato
- Verso idraulico
- Pozzetto rete di progetto
- Pozzetto rete esistente
- Punti rilevati
- Quote terreno rilevate
- Nodo idraulico

Ambito Distrettuale Sarnese Vesuviano

Legge 02/12/2015

REGIONE CAMPANIA

GORI

OPERA FINANZIATA A VALERE SULLE RISORSE DEL FSC
DI CUI ALLA DELIBERAZIONE CIPE 79/2012

OBIETTIVO DI SERVIZIO
"TUTELARE E MIGLIORARE LA QUALITA'
DELL' AMBIENTE, IN RELAZIONE AL SERVIZIO
IDRICO INTEGRATO"
Deliberazione Giunta Regionale della Campania n°94 del 09/03/2015

COMUNE DI BRUSCIANO

INTERVENTI PER IL COMPLETAMENTO ED IL COLLETTAMENTO DELLA RETE FOGNARIA

ags
AceaGori Servizi
Gruppo Acea

INT 7301

Elaborato: EG.13

Scala: VARIE

Titolo:
Intervento 6
Estendimento della rete fognaria mista
in Via Giordano Bruno
Planimetria di progetto e profilo longitudinale

INGEGNERIA
Il Responsabile
ing. Domenico Cesare

COLLABORATORI
arch. Carmela Consoli
geom. Raimondo Nugnes
geom. Vincenzo Gaito

Revisione	Data	Redatto	Verificato	Approvato

DIRETTORE TECNICO
ing. Antonio De Cicco

IL PROGETTISTA
ing. Domenico Cesare

IL R.U.P.

DATA
Novembre 2016