


TIPO 1

TRATTO A13.1 -DN 400- da picch. 1 a picch. 18


POZZETTO DI LINEA E CAMERETTE PER TRAFFICO CARRABILE Scala 1:20

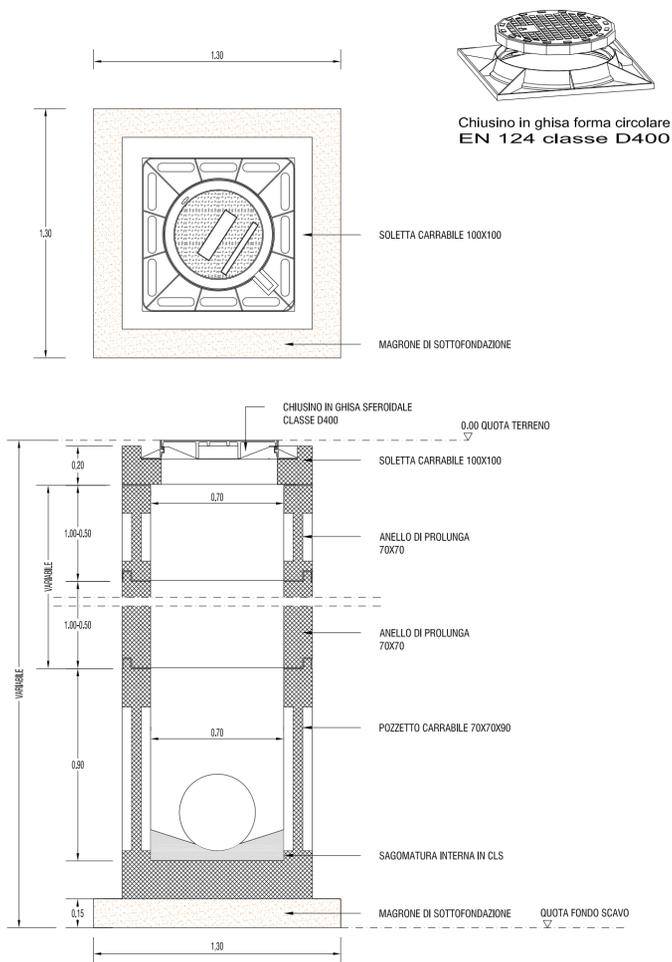

TIPO 2

TRATTO A3 - DI 600- da picch. 1 a picch. 19
TRATTO A13.1 -DI 600- da picch. 18 a picch. 27


POZZETTO DI LINEA A MODULI STAMPATI DI TIPO MONOBLOCCO POSA IN ASSENZA FALDA Scala 1:20

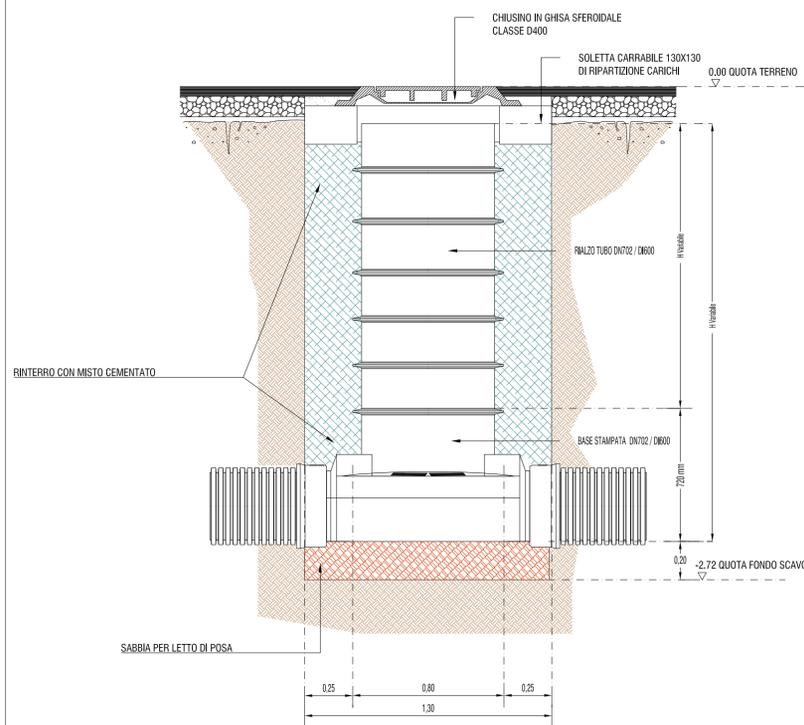

TIPO 3

TRATTO A4 - DN 250- da picch. 1 a picch. 3
TRATTO A12 -DI 600 - da picch. 1 a picch. 23


POZZETTO DI LINEA A MODULI STAMPATI DI TIPO MONOBLOCCO POSA IN PRESENZA DI FALDA Scala 1:20

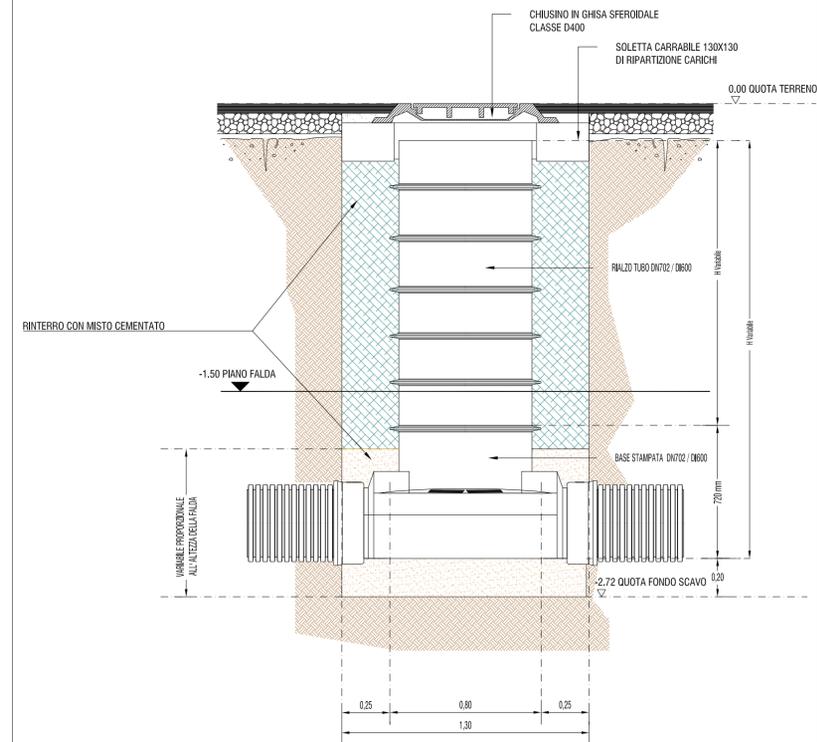

TIPO 4

TRATTO A13 -DI 800- da picch. 1 a picch. 9
TRATTO A13 -DI 800- da picch. 10 a picch. 12


POZZETTO DI LINEA A MODULI STAMPATI DI TIPO MONOBLOCCO POSA IN ASSENZA DI FALDA Scala 1:20

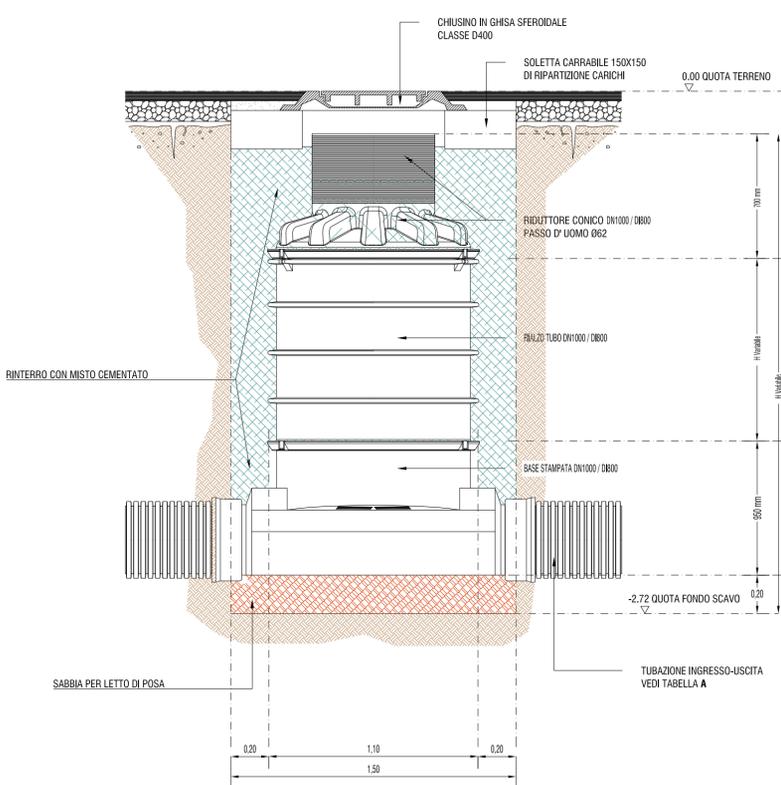

TIPO 5

TRATTO A3 - DI 800- da picch. 19 a picch. 44

POZZETTO DI LINEA A MODULI STAMPATI DI TIPO MONOBLOCCO POSA IN PRESENZA DI FALDA Scala 1:20

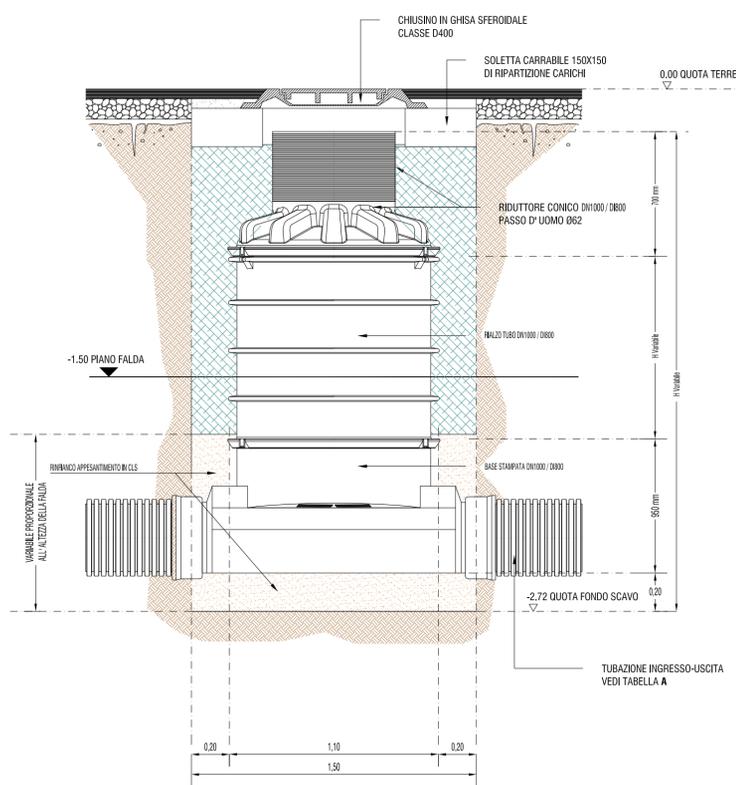

Ambito Distrettuale Sarnese Vesuviano
Legge 02/12/2015



"PATTO PER LA CAMPANIA - SETTORE PRIORITARIO 2 AMBIENTALE"
INTERVENTO STRATEGICO
"PIANO DELLA DEPURAZIONE E SERVIZIO IDRICO INTEGRATO"

Delibera Giunta Regionale della Campania n°732 del 13/12/2016

COMUNE DI CASTELLAMMARE DI STABIA

REALIZZAZIONE RETE FOGNARIA BACINO DI VIA FONTANELLE

PROGETTO ESECUTIVO

INGEGNERIA Il Responsabile ing. Domenico Cesare	INT 7261	Titolo:		
COLLABORATORI geom. Vincenzo Gallo geom. Raimondo Nugnes	Elaborato: D3.2	POZZETTI TIPO E PARTICOLARI COSRUTTIVI		
	Scala: 1:20			
Revisione	Data	Redatto	Verificato	Approvato
IL PROGETTISTA		IL R.U.P.		
DATA Aprile 2018				