Stralcio planimetrico zona passanti scala 1:2000
Tratto 22 - 26

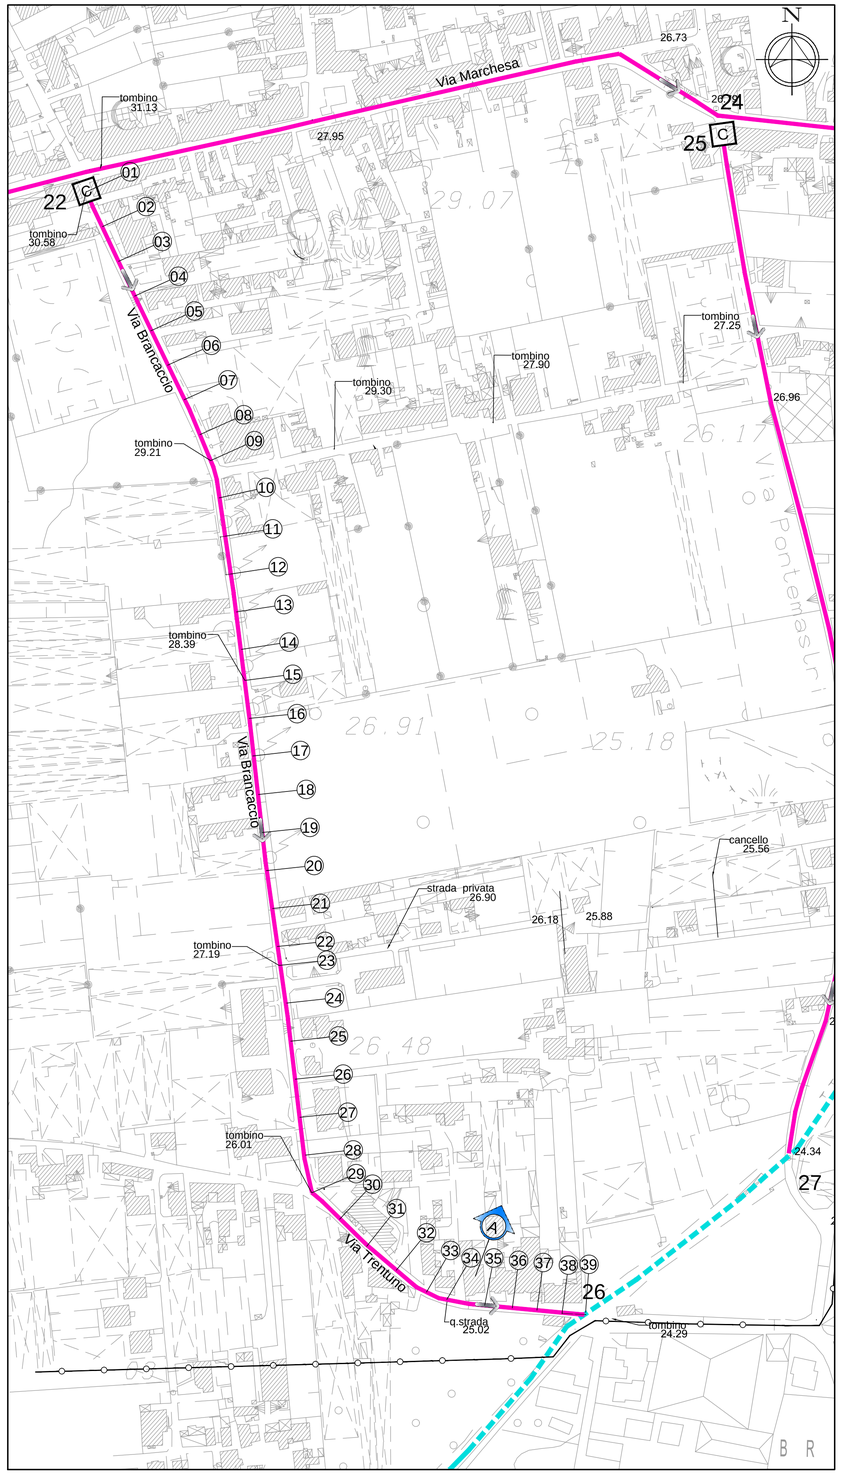

Profilo longitudinale tratto 22 - 26

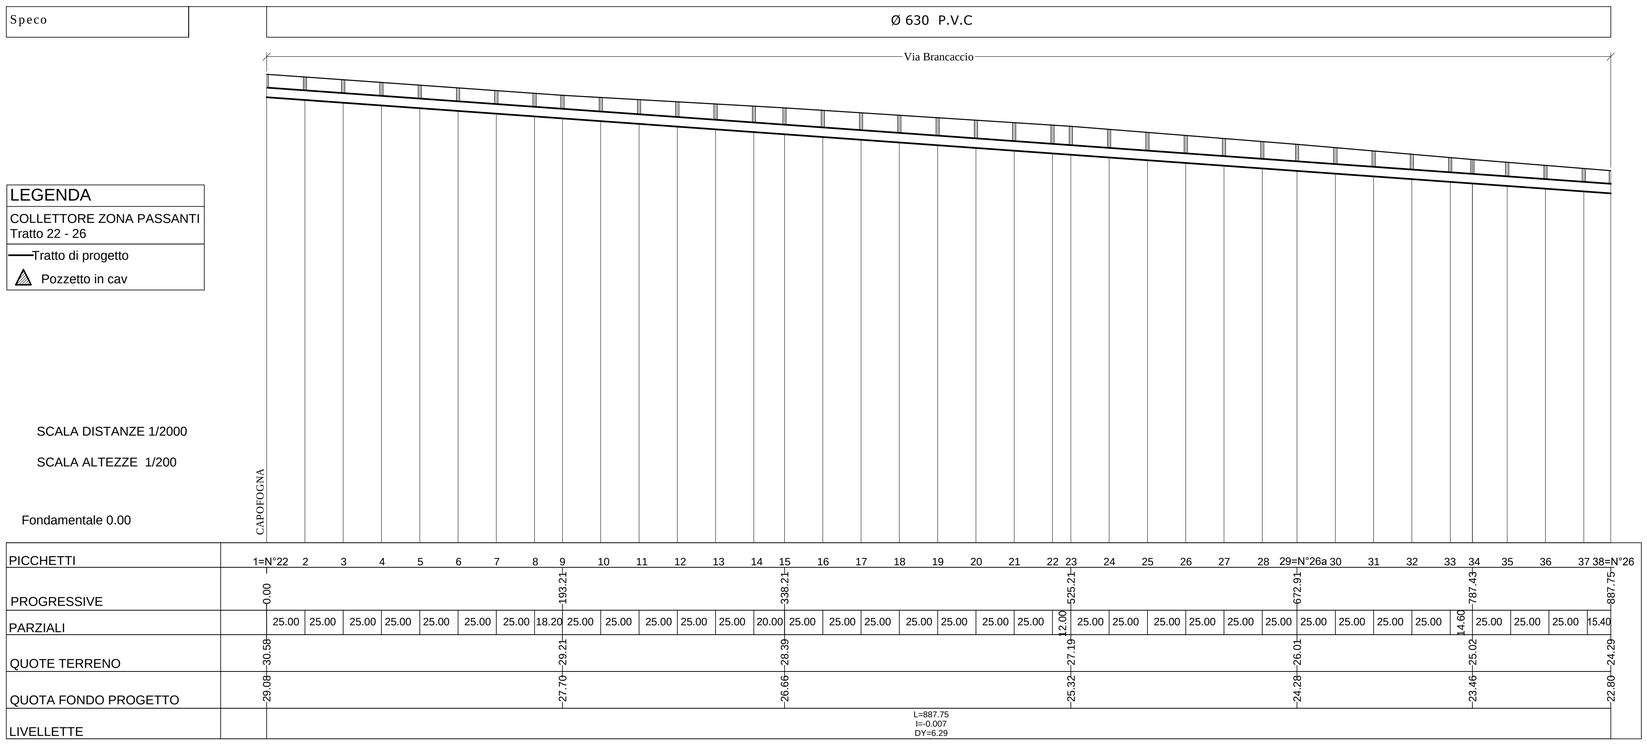

LEGENDA

COLLETTORE ZONA PASSANTI
Tratto 22 - 26

Tratto di progetto

Pozzetto in cav

SCALA DISTANZE 1/2000

SCALA ALTEZZE 1/200

Fondamentale 0.00

LEGENDA

- Collettore fogna mista esistente
- Canale Conte Sarno
- C — Capofogna
- Verso scorrimento
- Nodo di intersezione esistente
- 01 — Numerazione tratti di fognatura

REGIONE CAMPANIA

Ambito Distrettuale Sarnese Vesuviano
Legge 02/12/2015

GORI

PATTO PER LA CAMPANIA - SETTORE PRIORITARIO "AMBIENTE"
INTERVENTO STRATEGICO
"PIANO DELLA DEPURAZIONE E SERVIZIO IDRICO INTEGRATO"
Delibera Giunta Regionale della Campania n°732 del 13/12/2016

COMUNE DI BOSCOREALE
ESTENSIONE DELLA RETE FOGNARIA
ZONA PASSANTI

GORI

INGEGNERIA
Il Responsabile
ing. Domenico Cesare

COLLABORATORI

INT 7310

PROGETTO ESECUTIVO

Elaborato:
B7

Scala:
VARIE

Titolo:
STATO DEI LUOGHI
Zona passanti tratto 22-26
Stralcio Planimetrico - Profilo

CONSULENZA
ing. Gaetano Gabriele
TECNOSAI INGEGNERIA srl
ing. Carmine Bussone

Revisione	Motivo della revisione	Data
0	EMISSIONE PER APPROVAZIONE	Aprile 2019

IL PROGETTISTA
ing. Domenico Cesare

IL RUP