


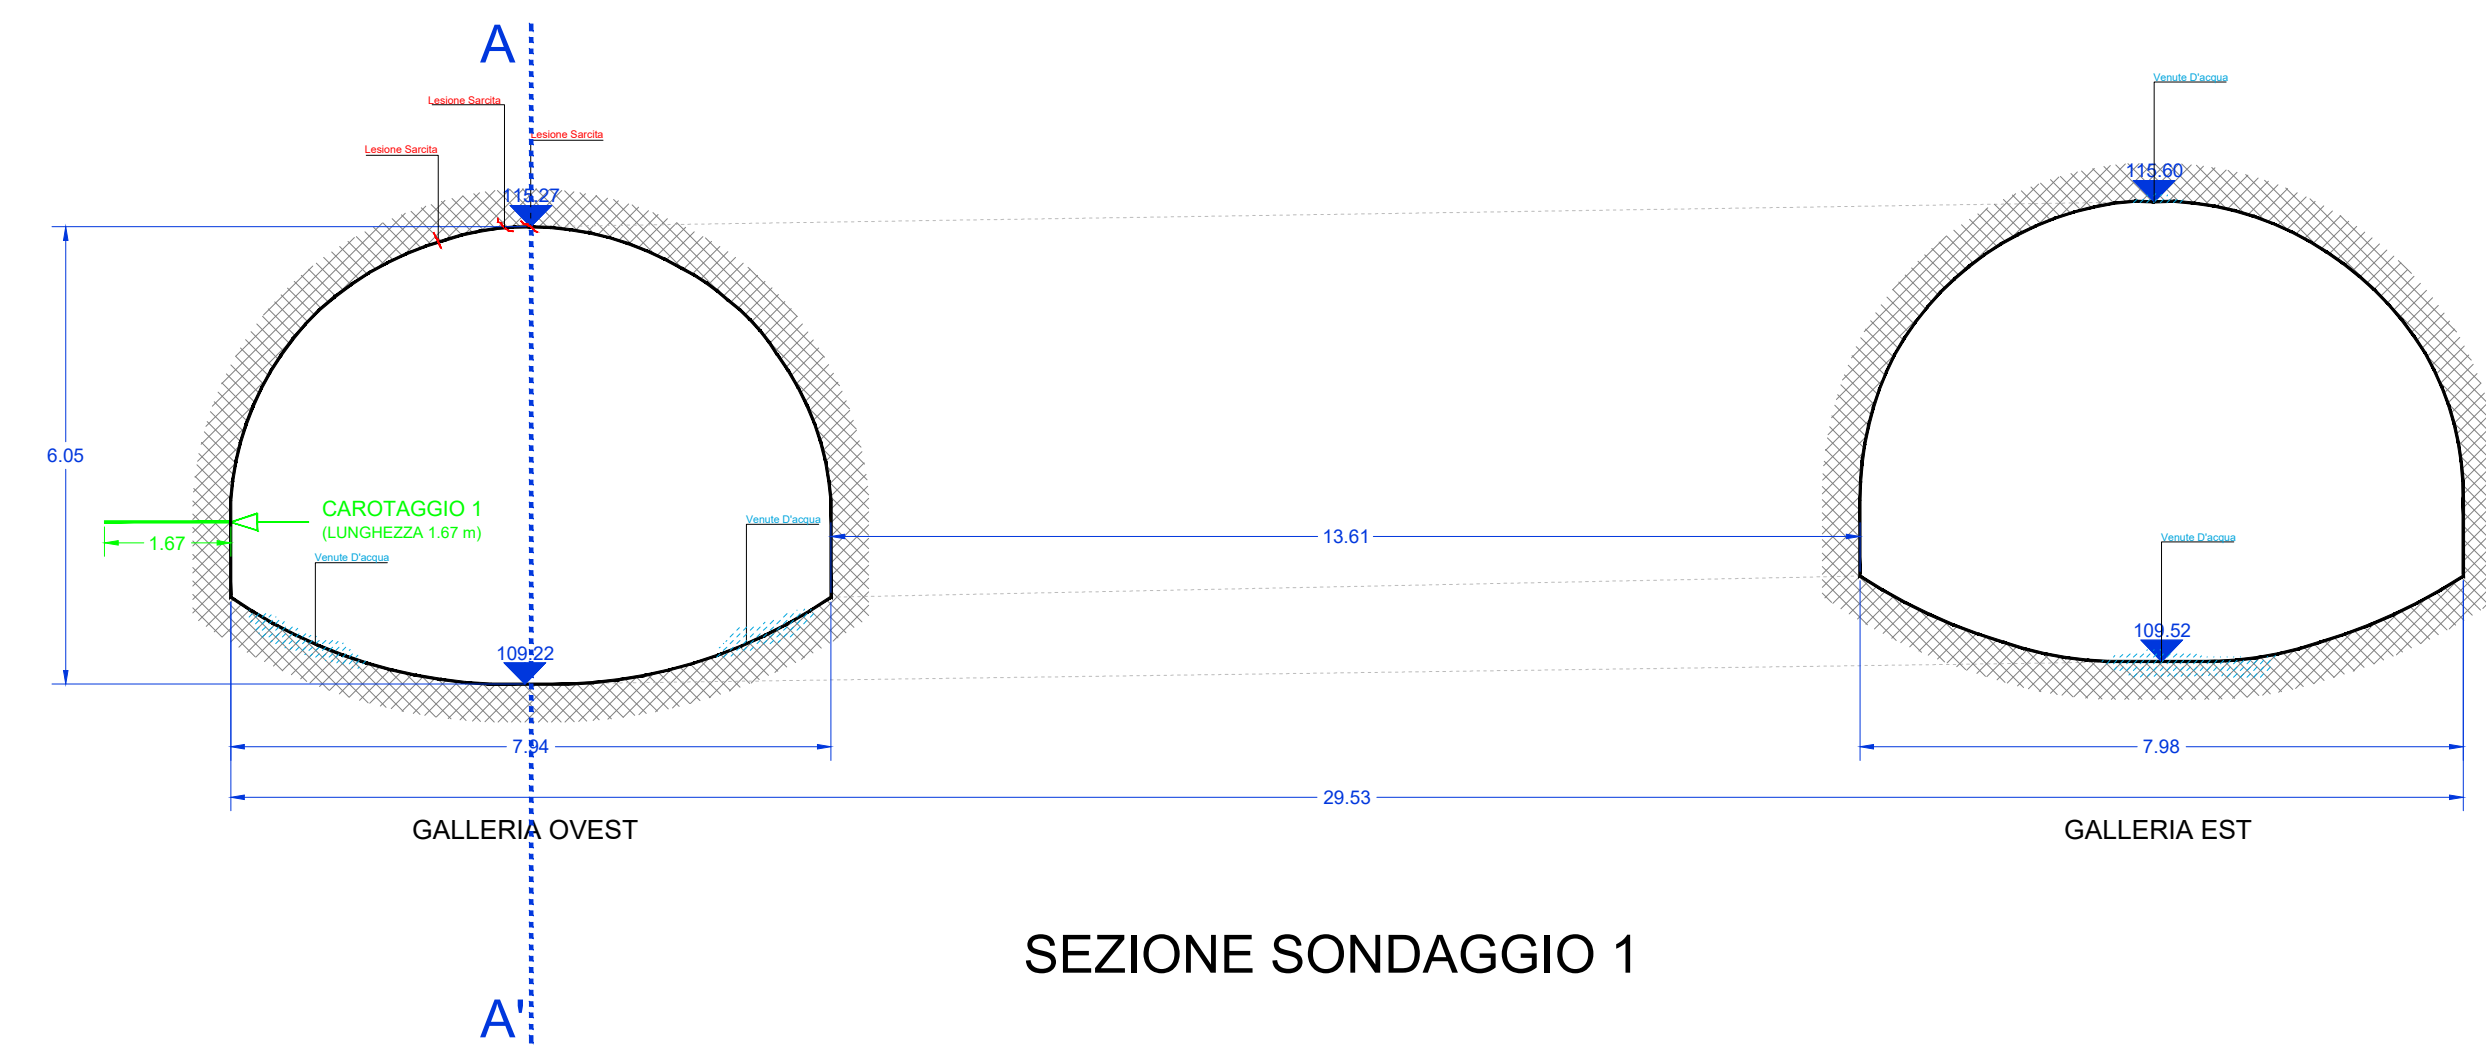


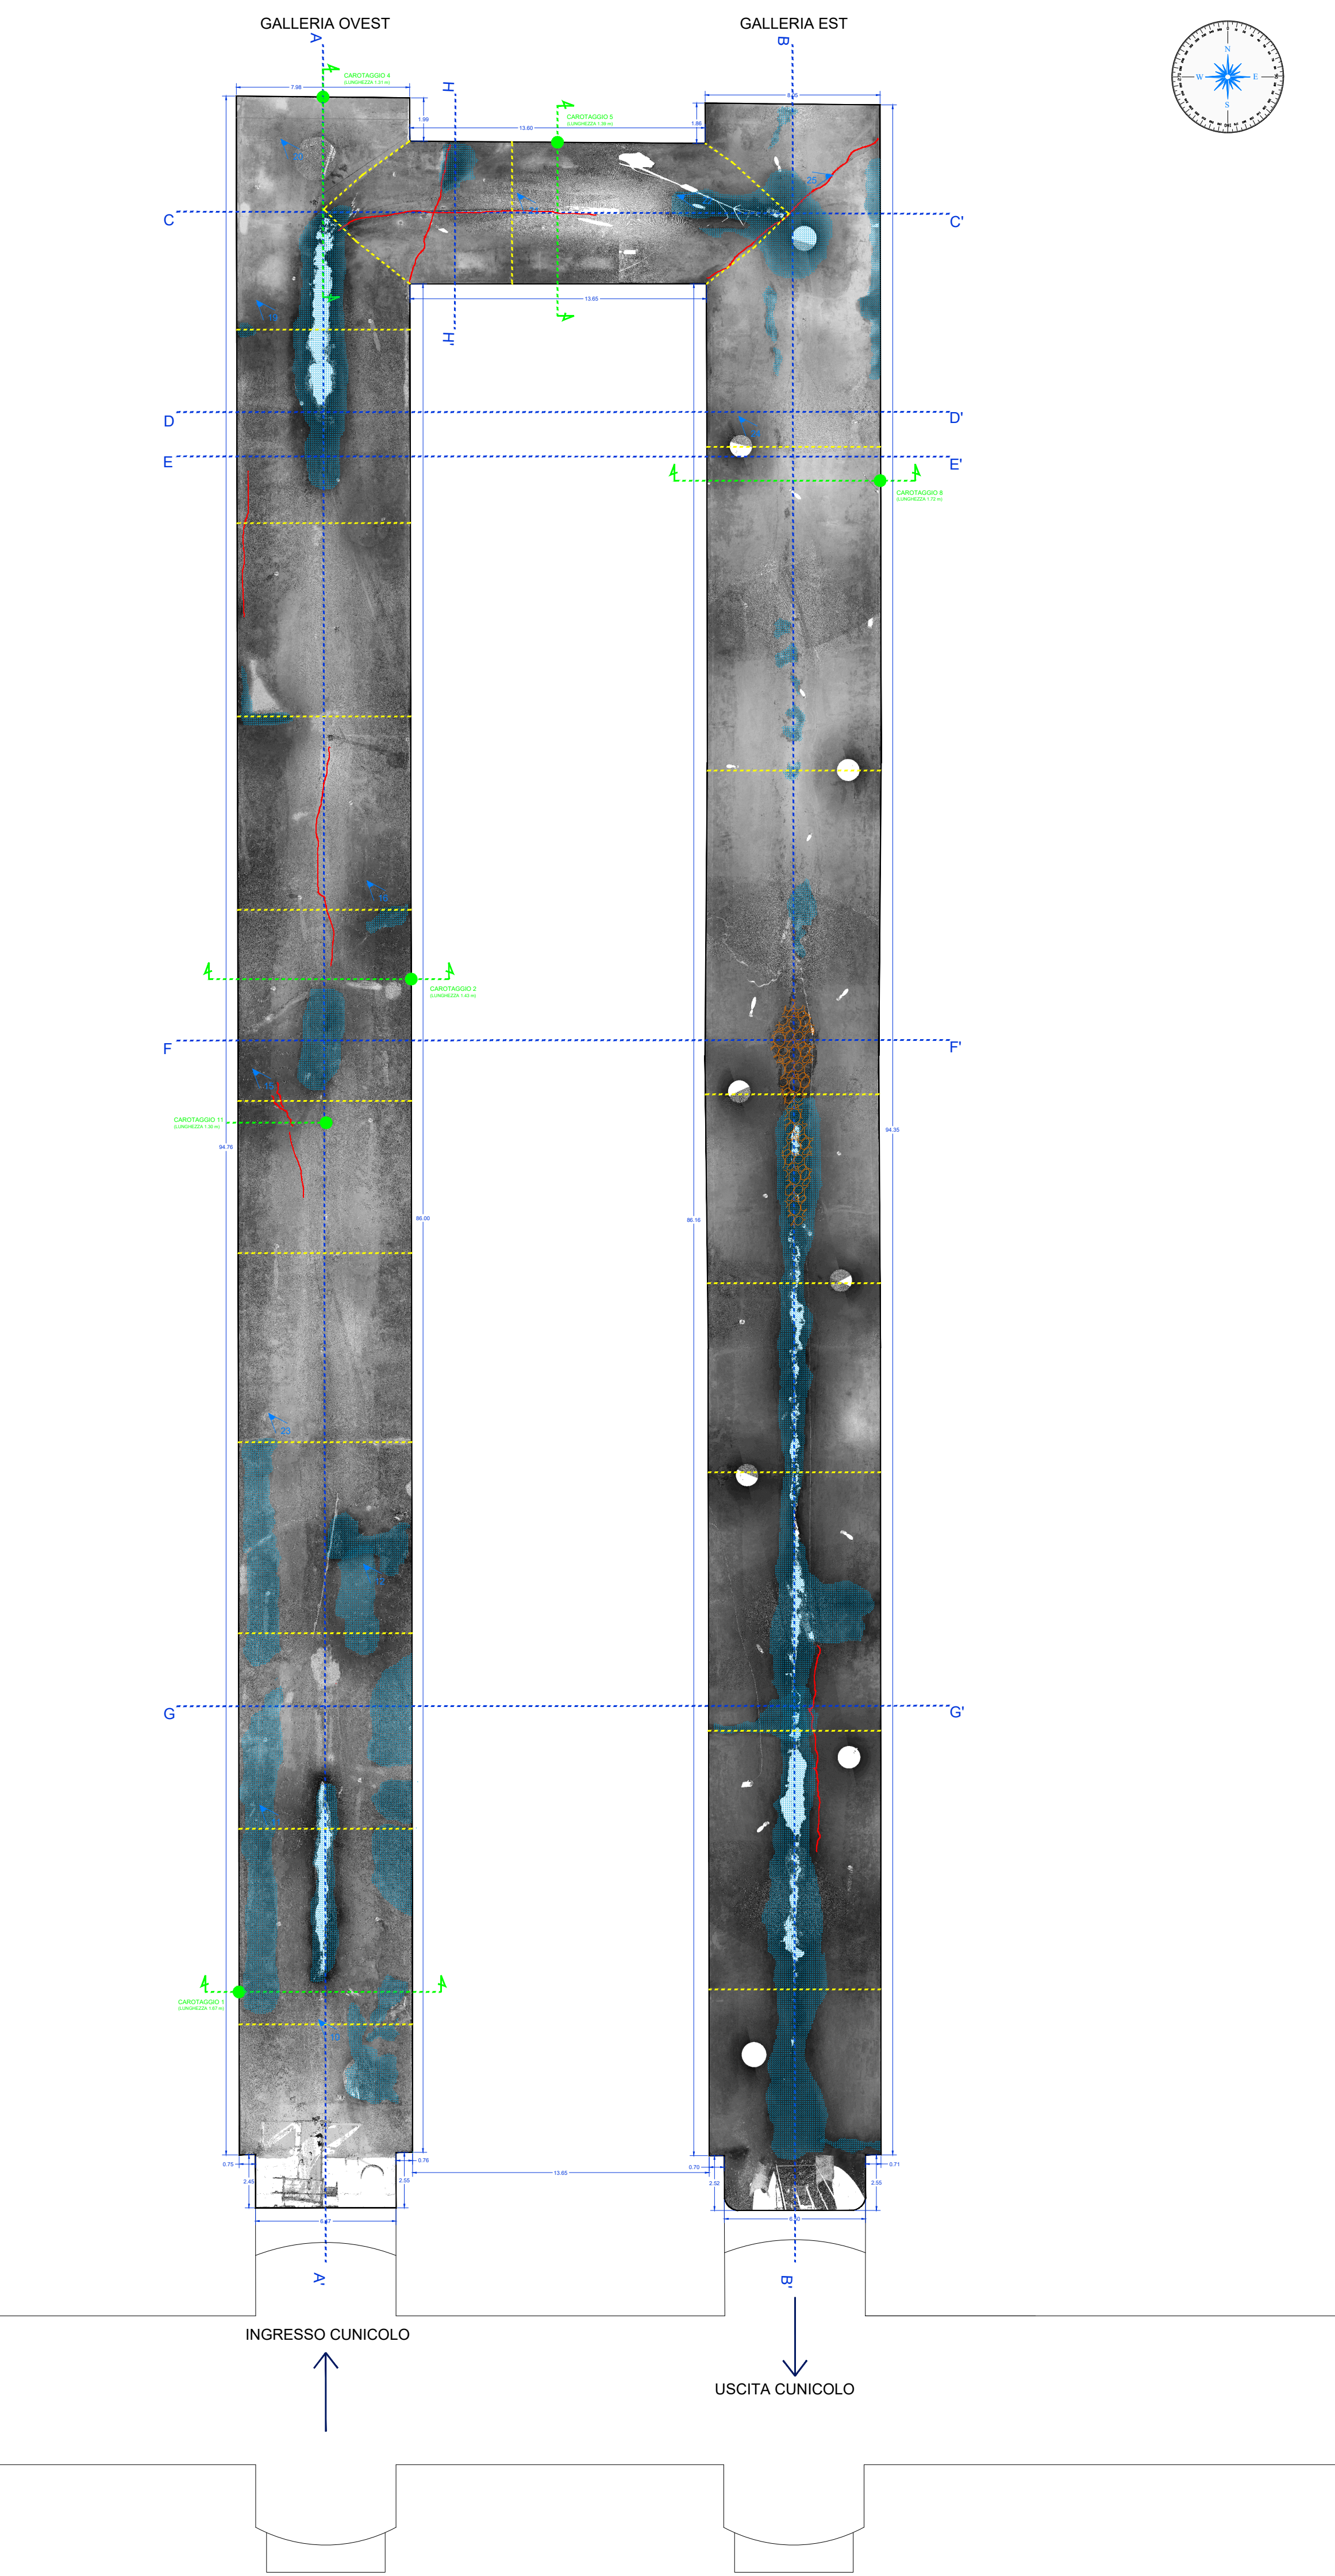


SEZIONE SONDAGGIO 1

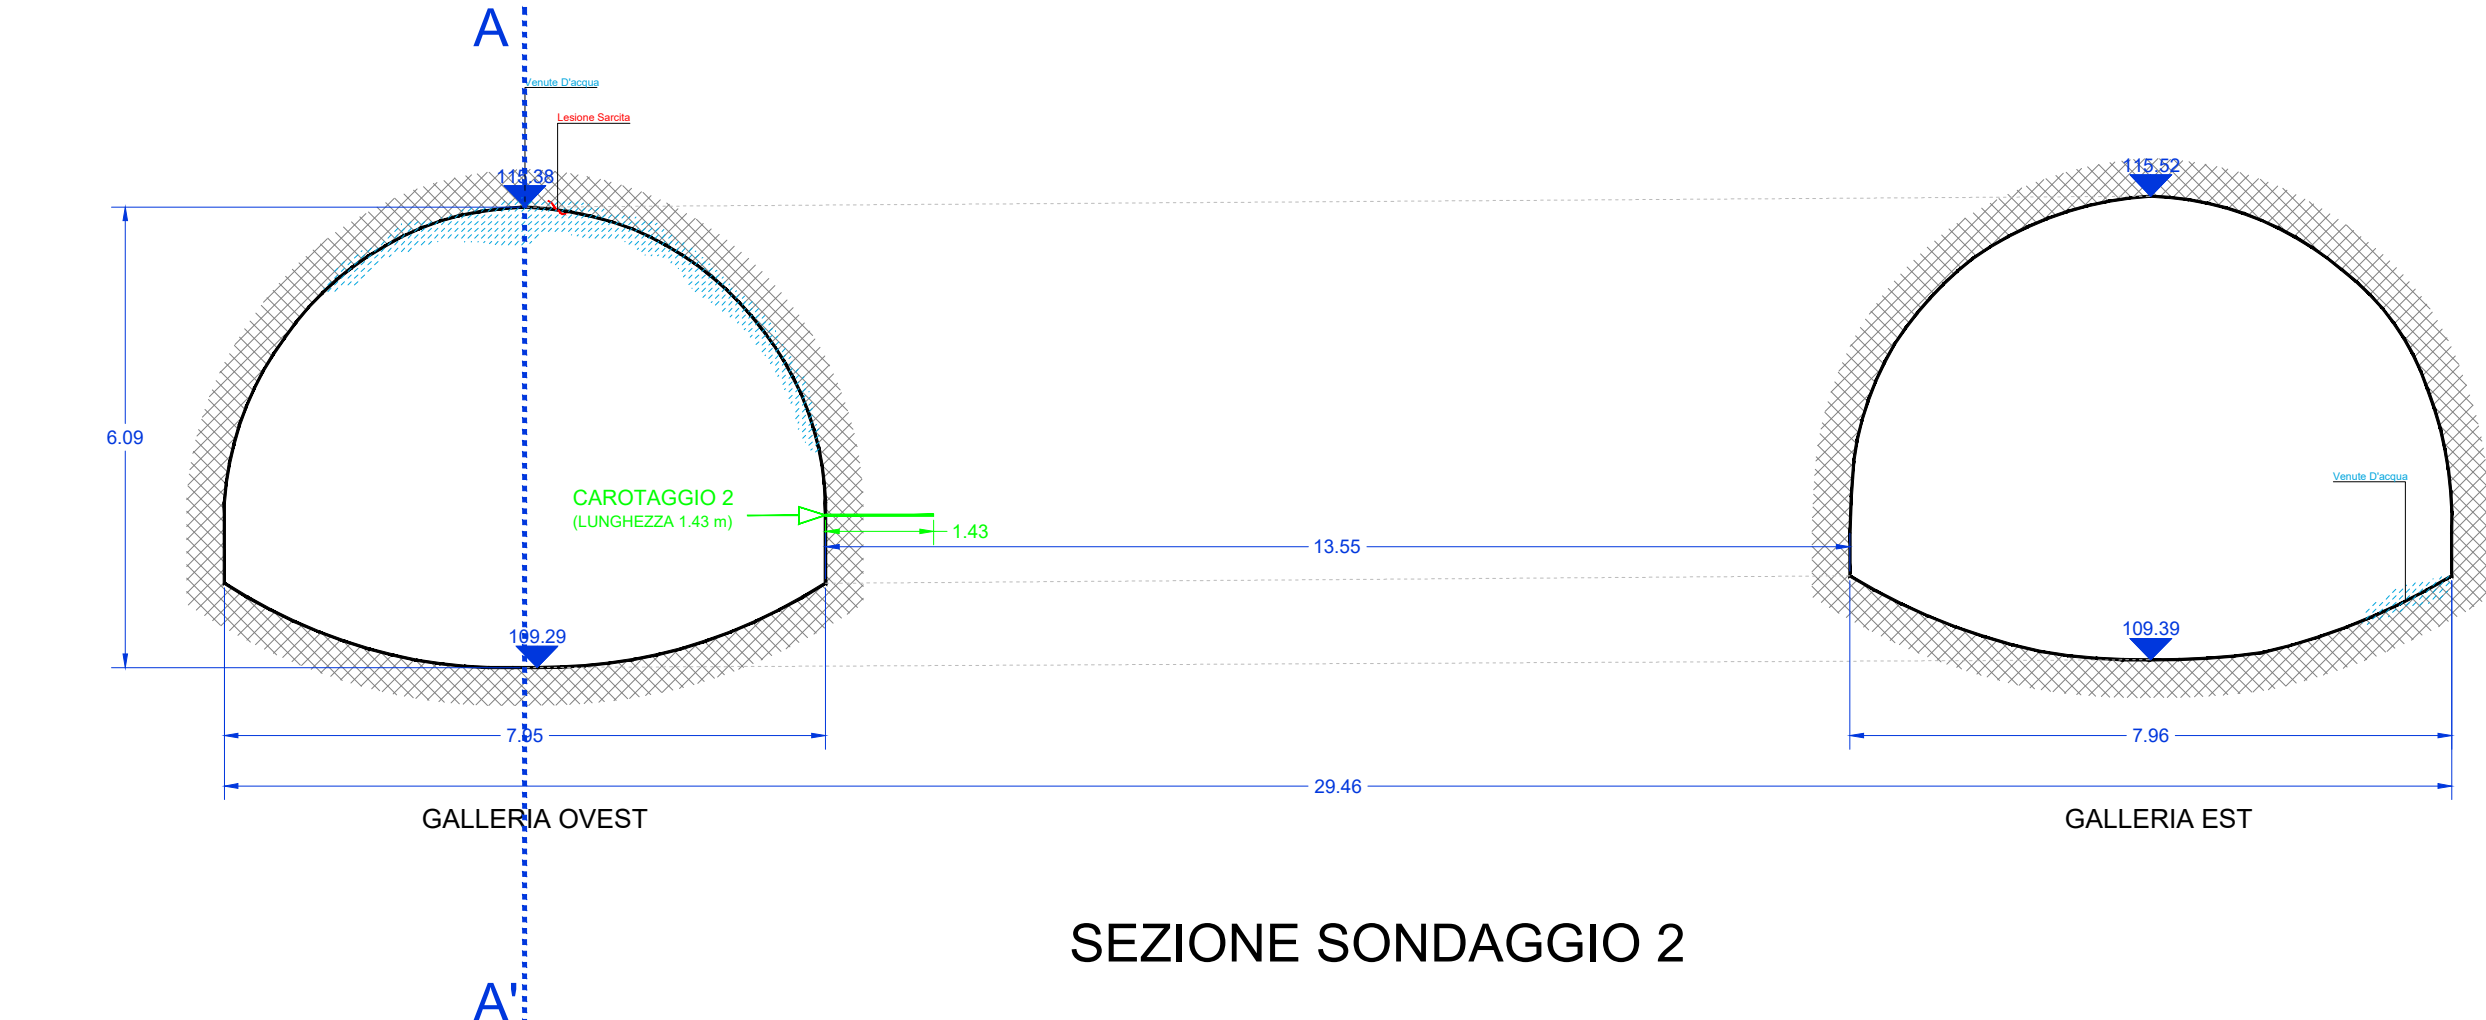


SEZIONE SONDAGGIO 2

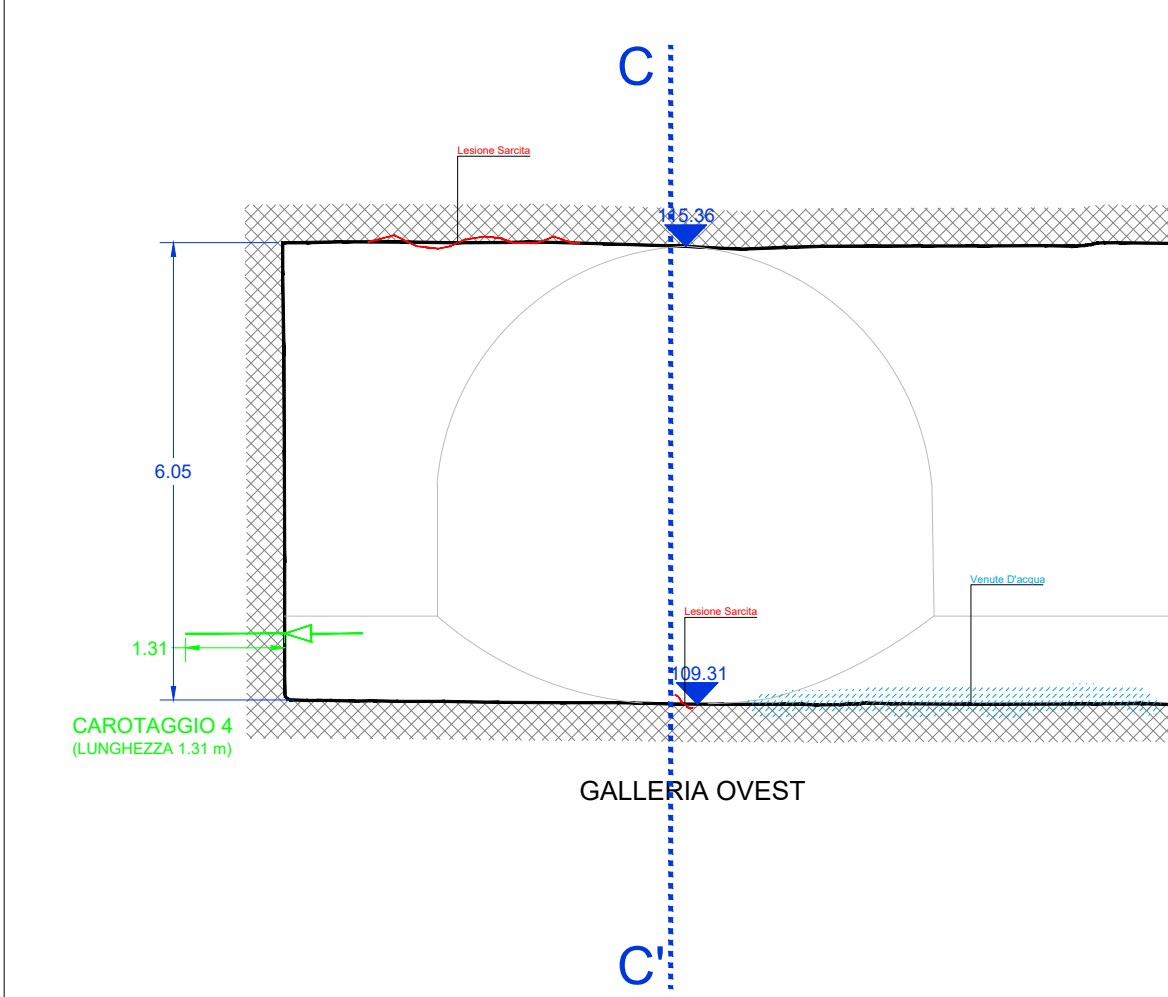


SEZIONE SONDAGGIO A

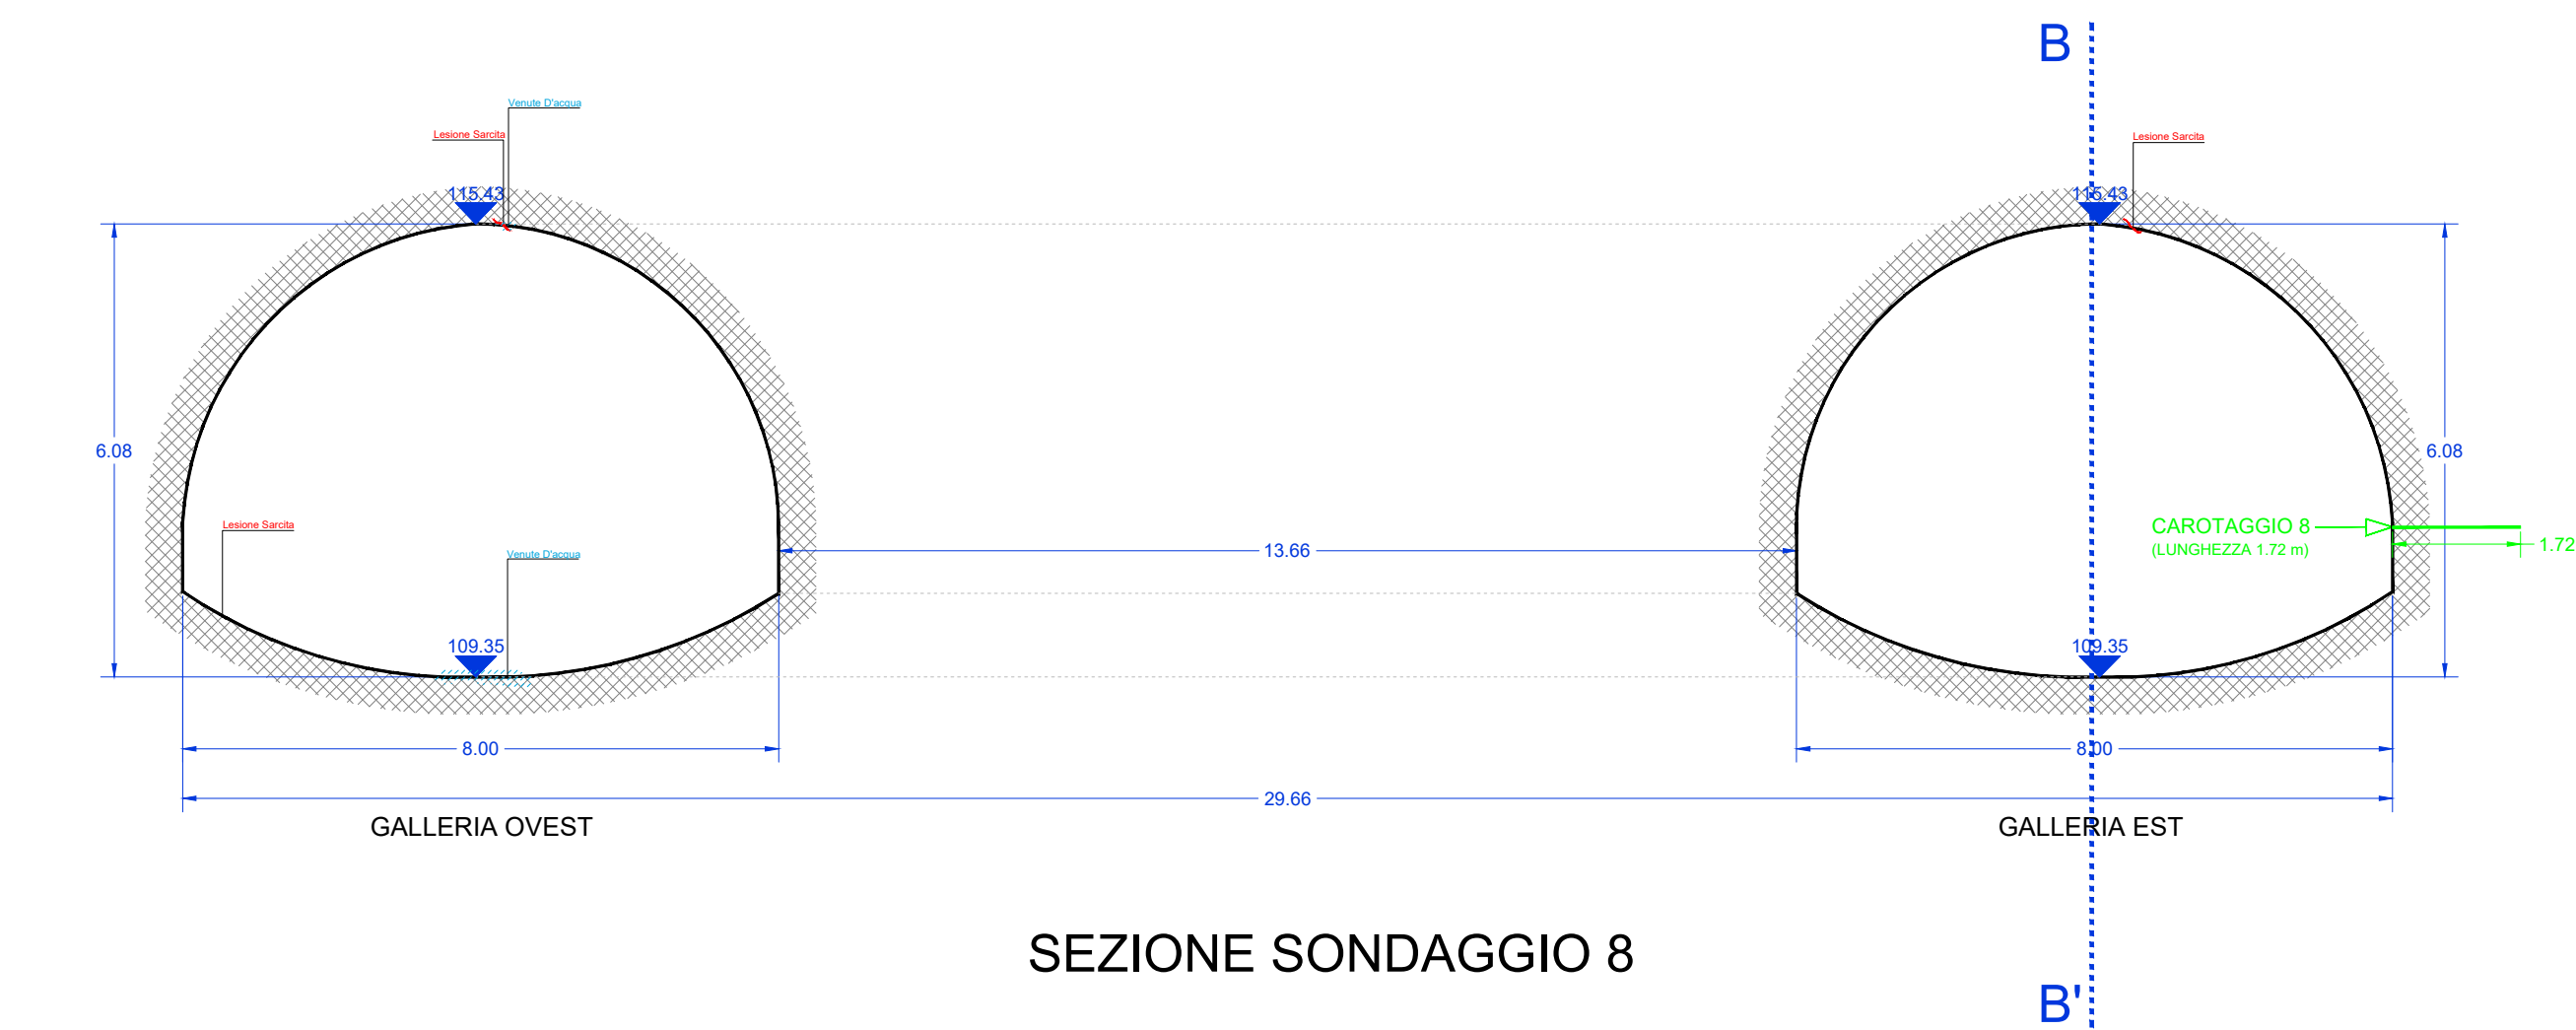


SEZIONE SONDAGGIO 8

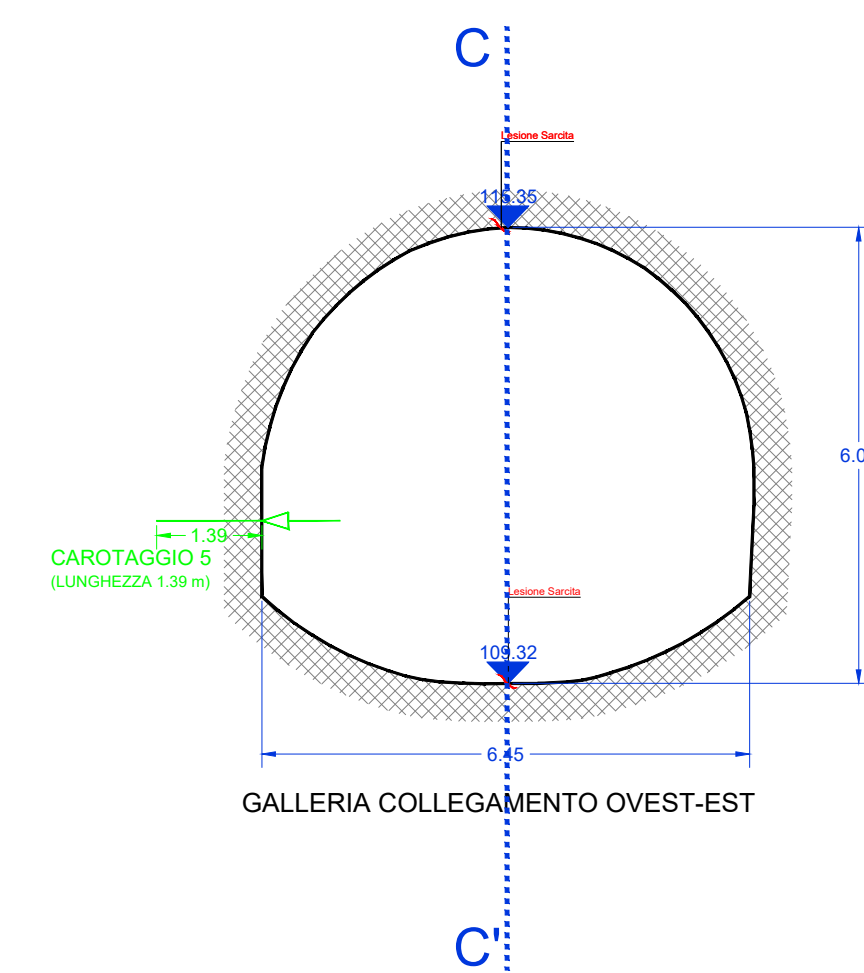


SEZIONE SONDAGGIO 5

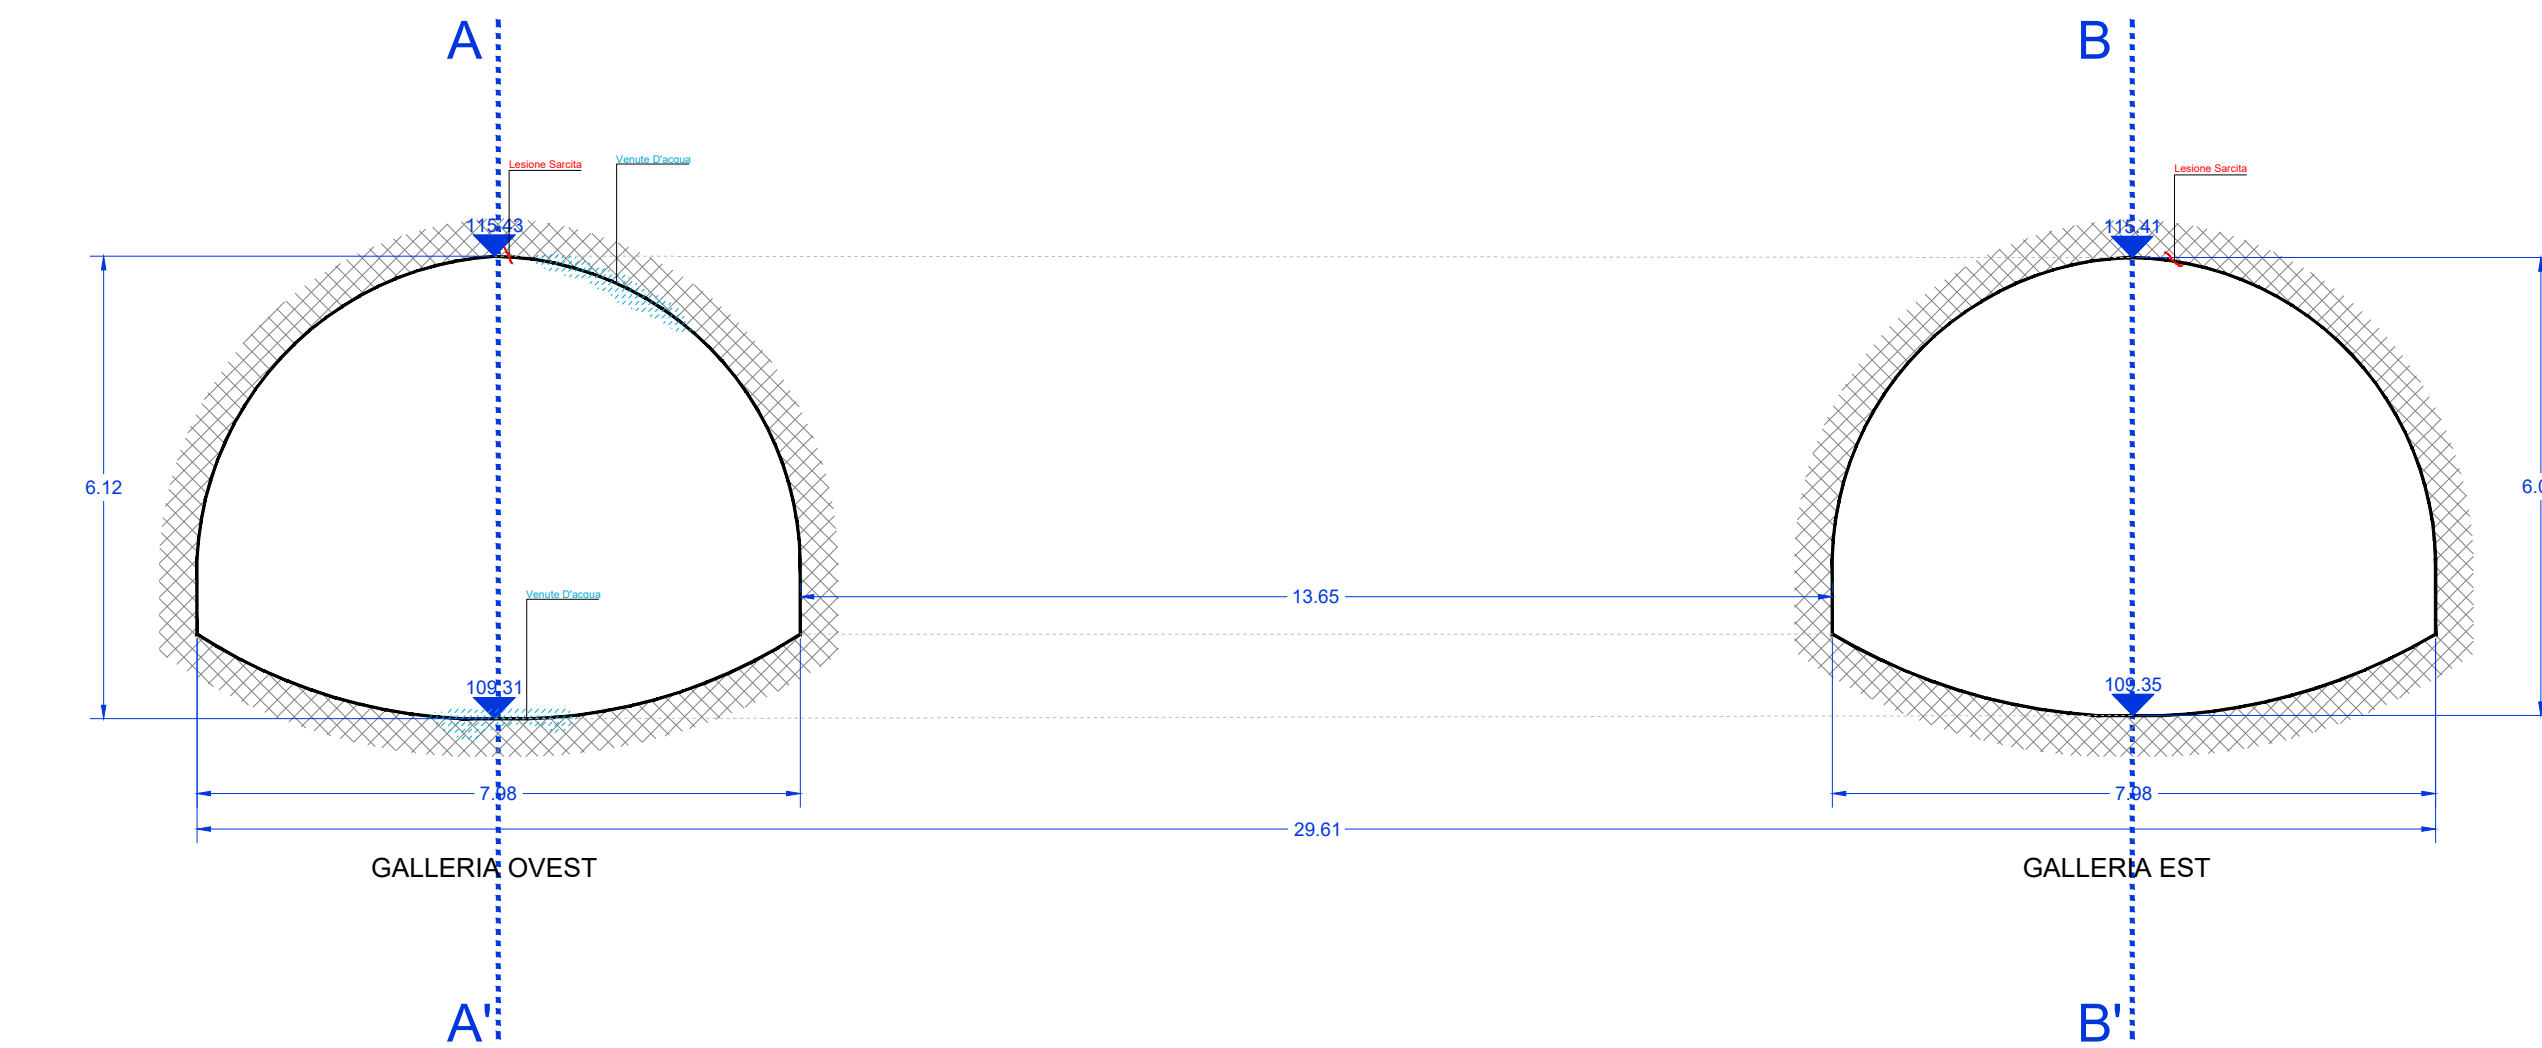


SEZIONE E-E' - SCALA 1:100

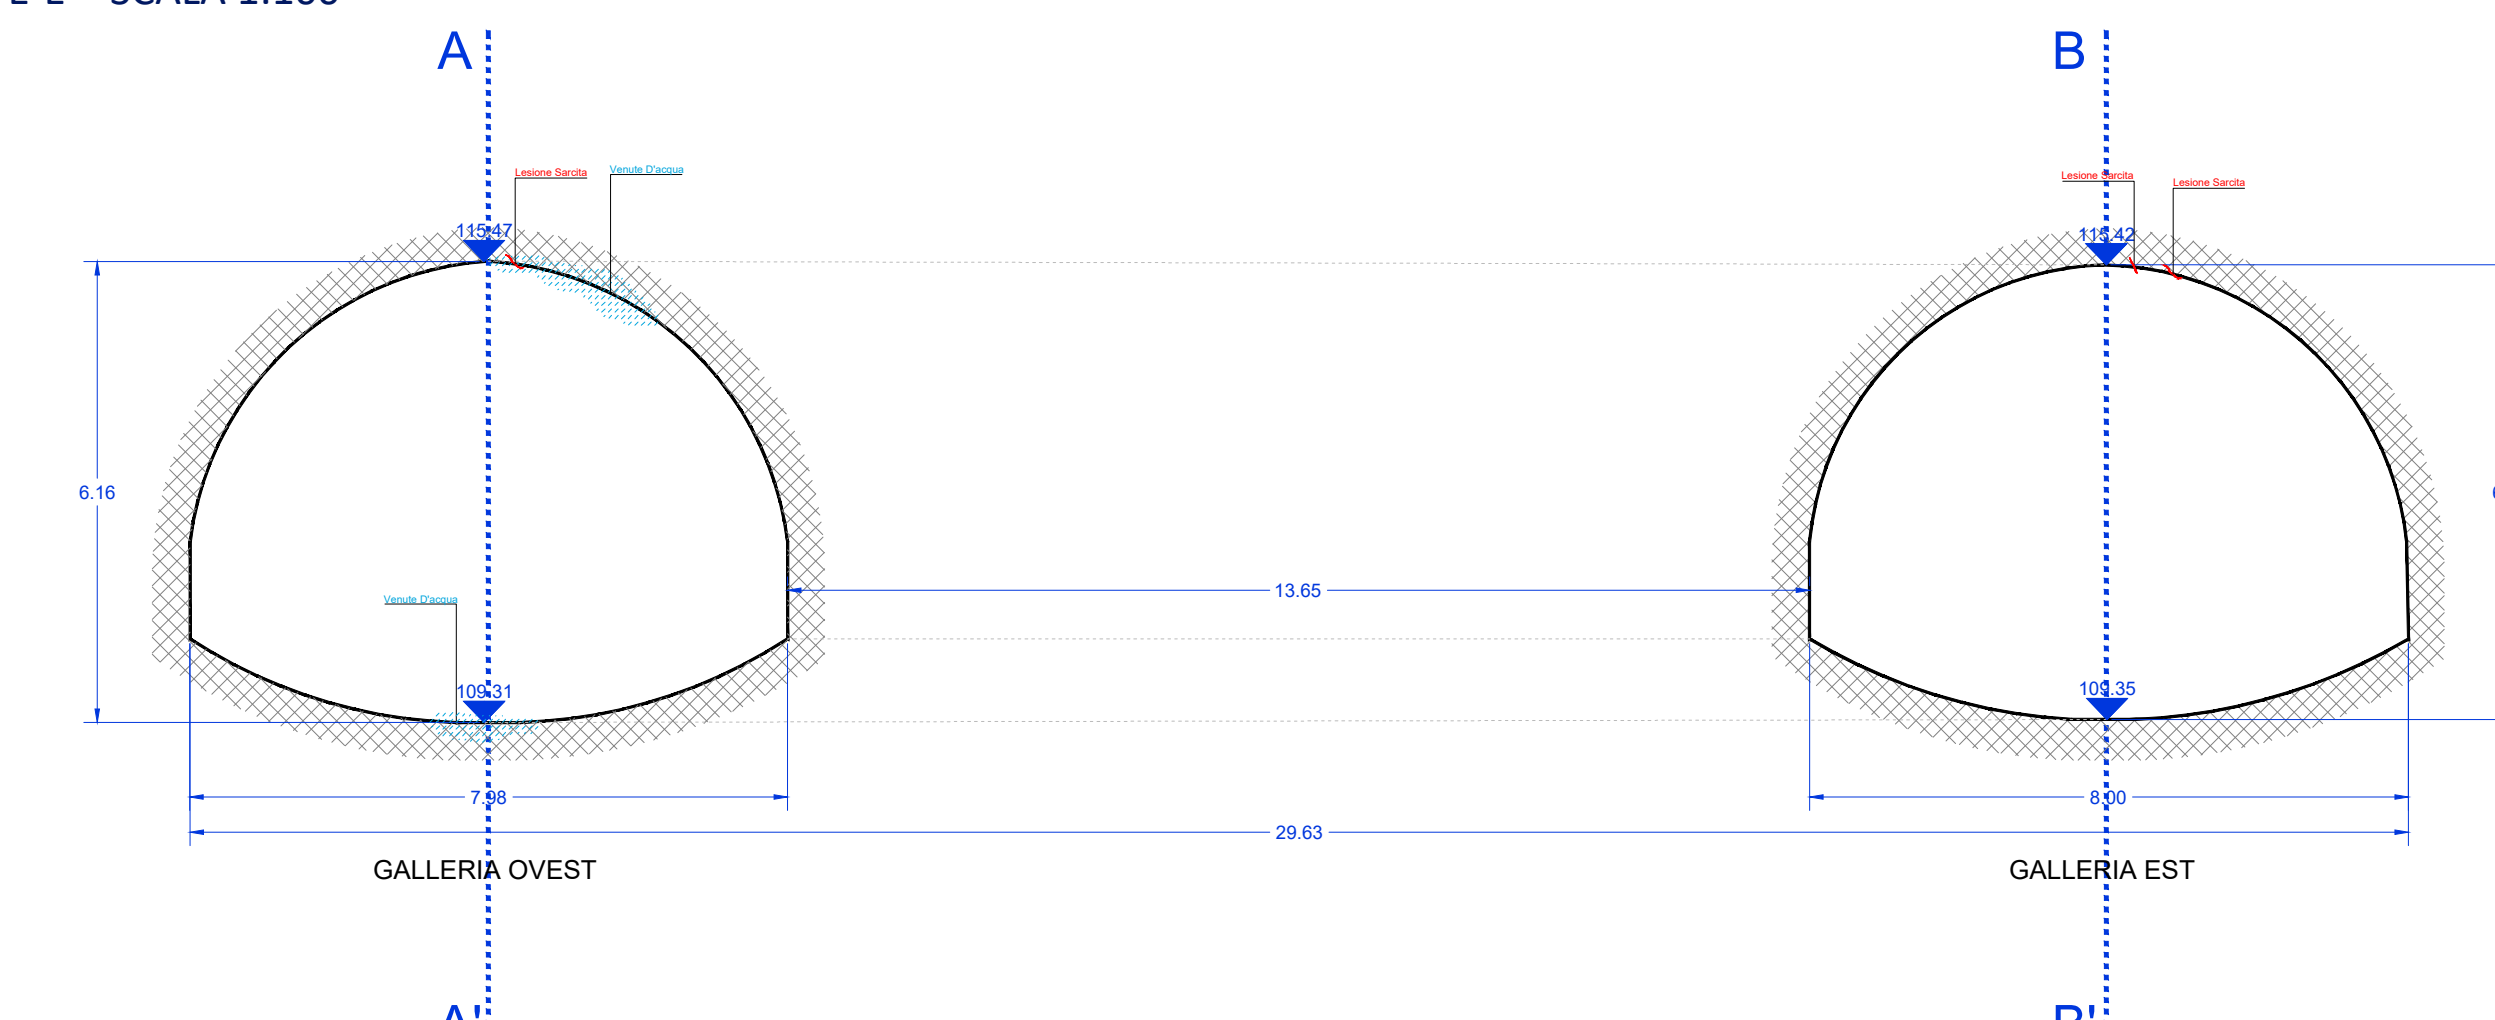

SEZIONE E-E' - SCALA 1:100

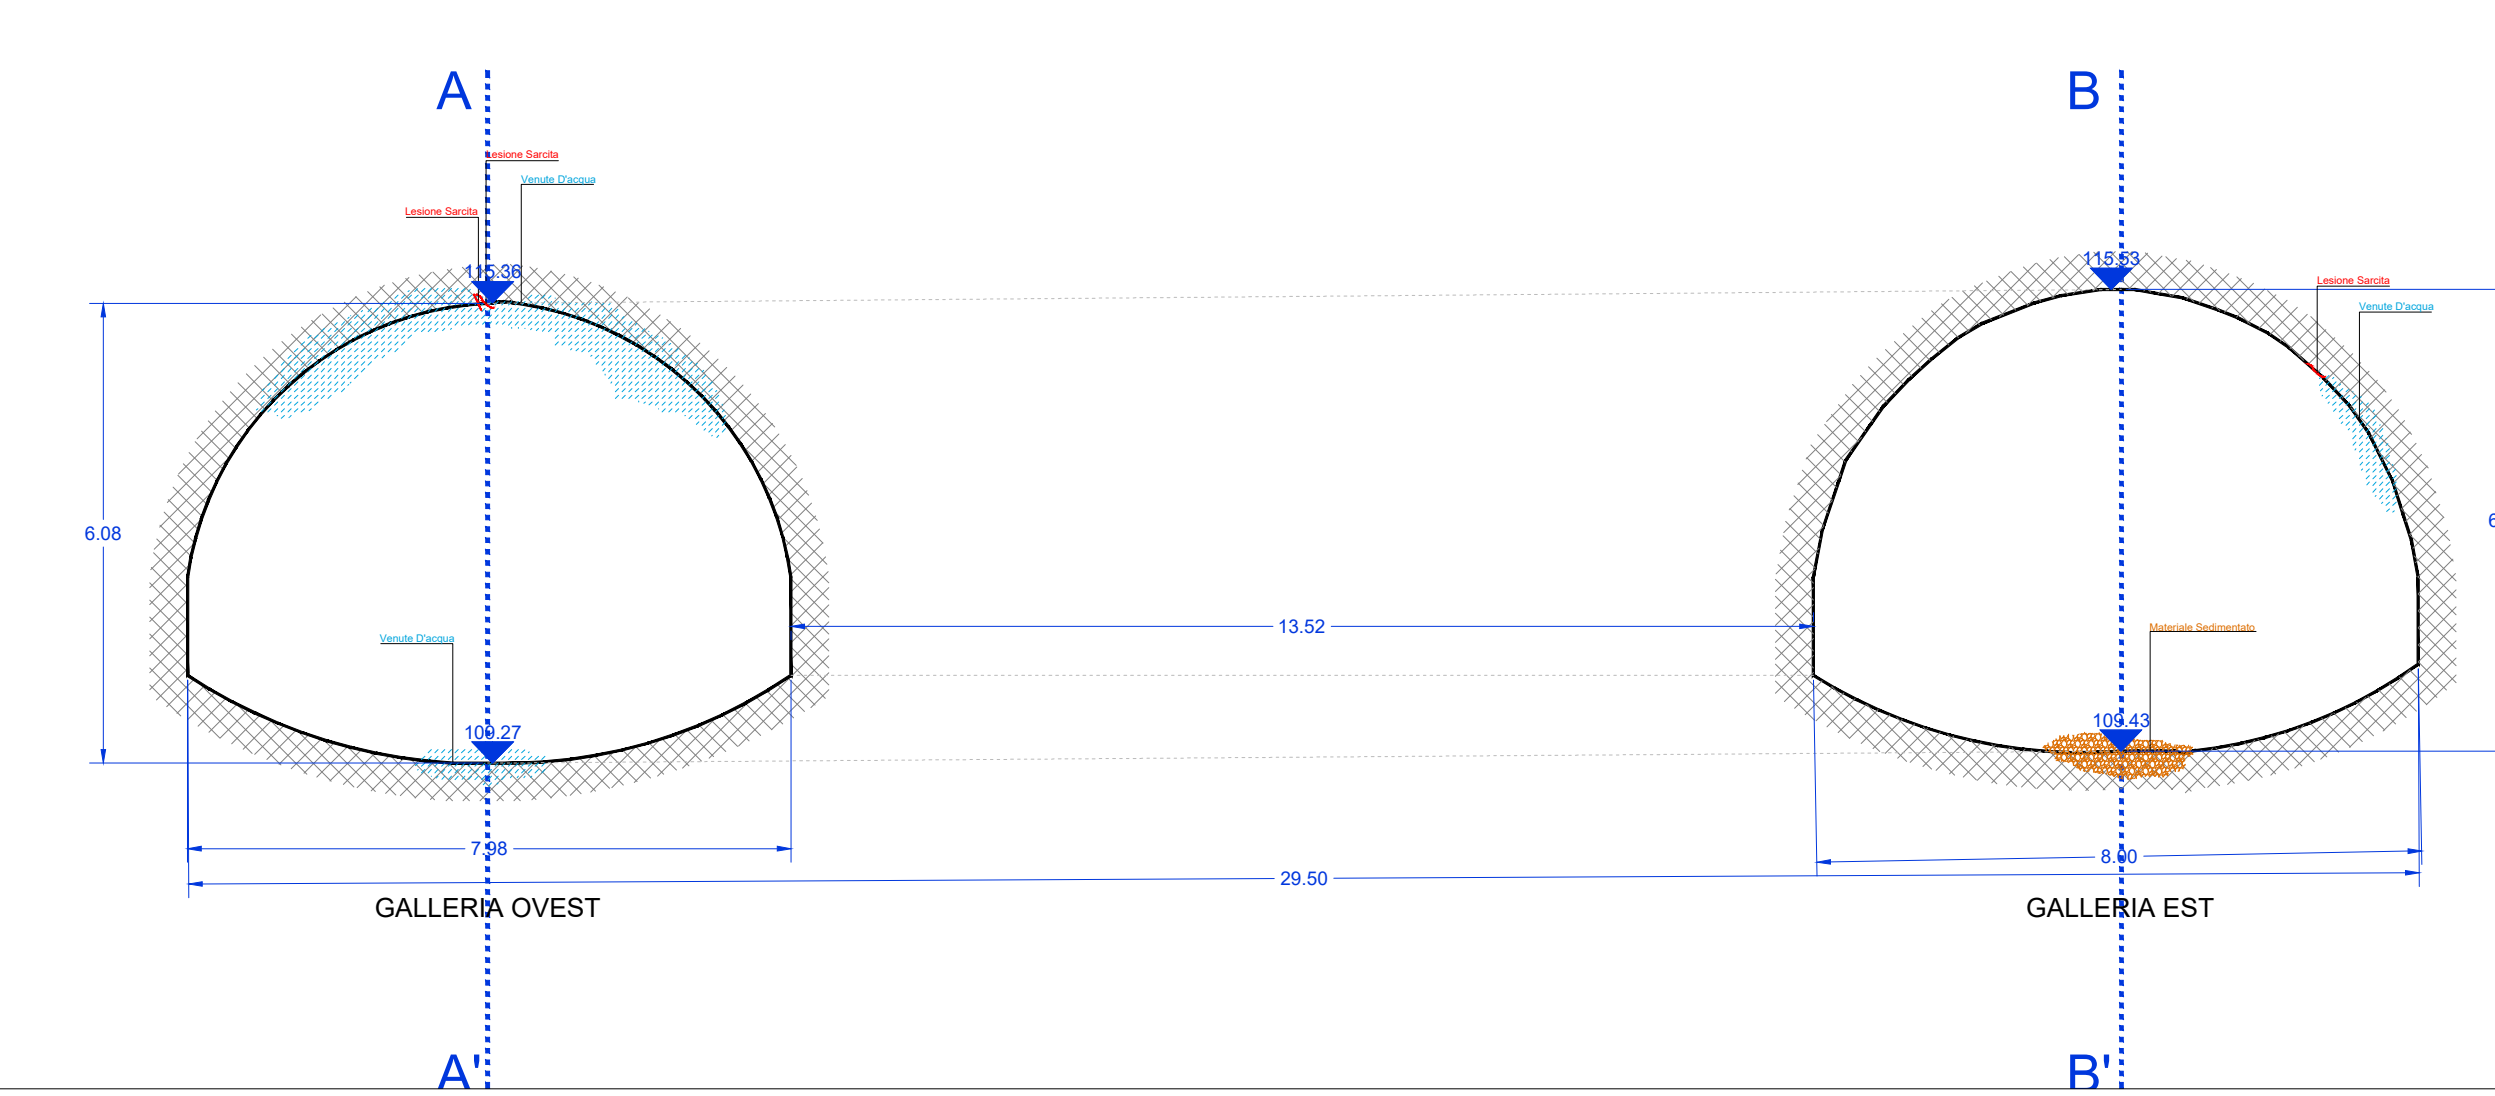

SEZIONE G-G' - SCALA 1:100

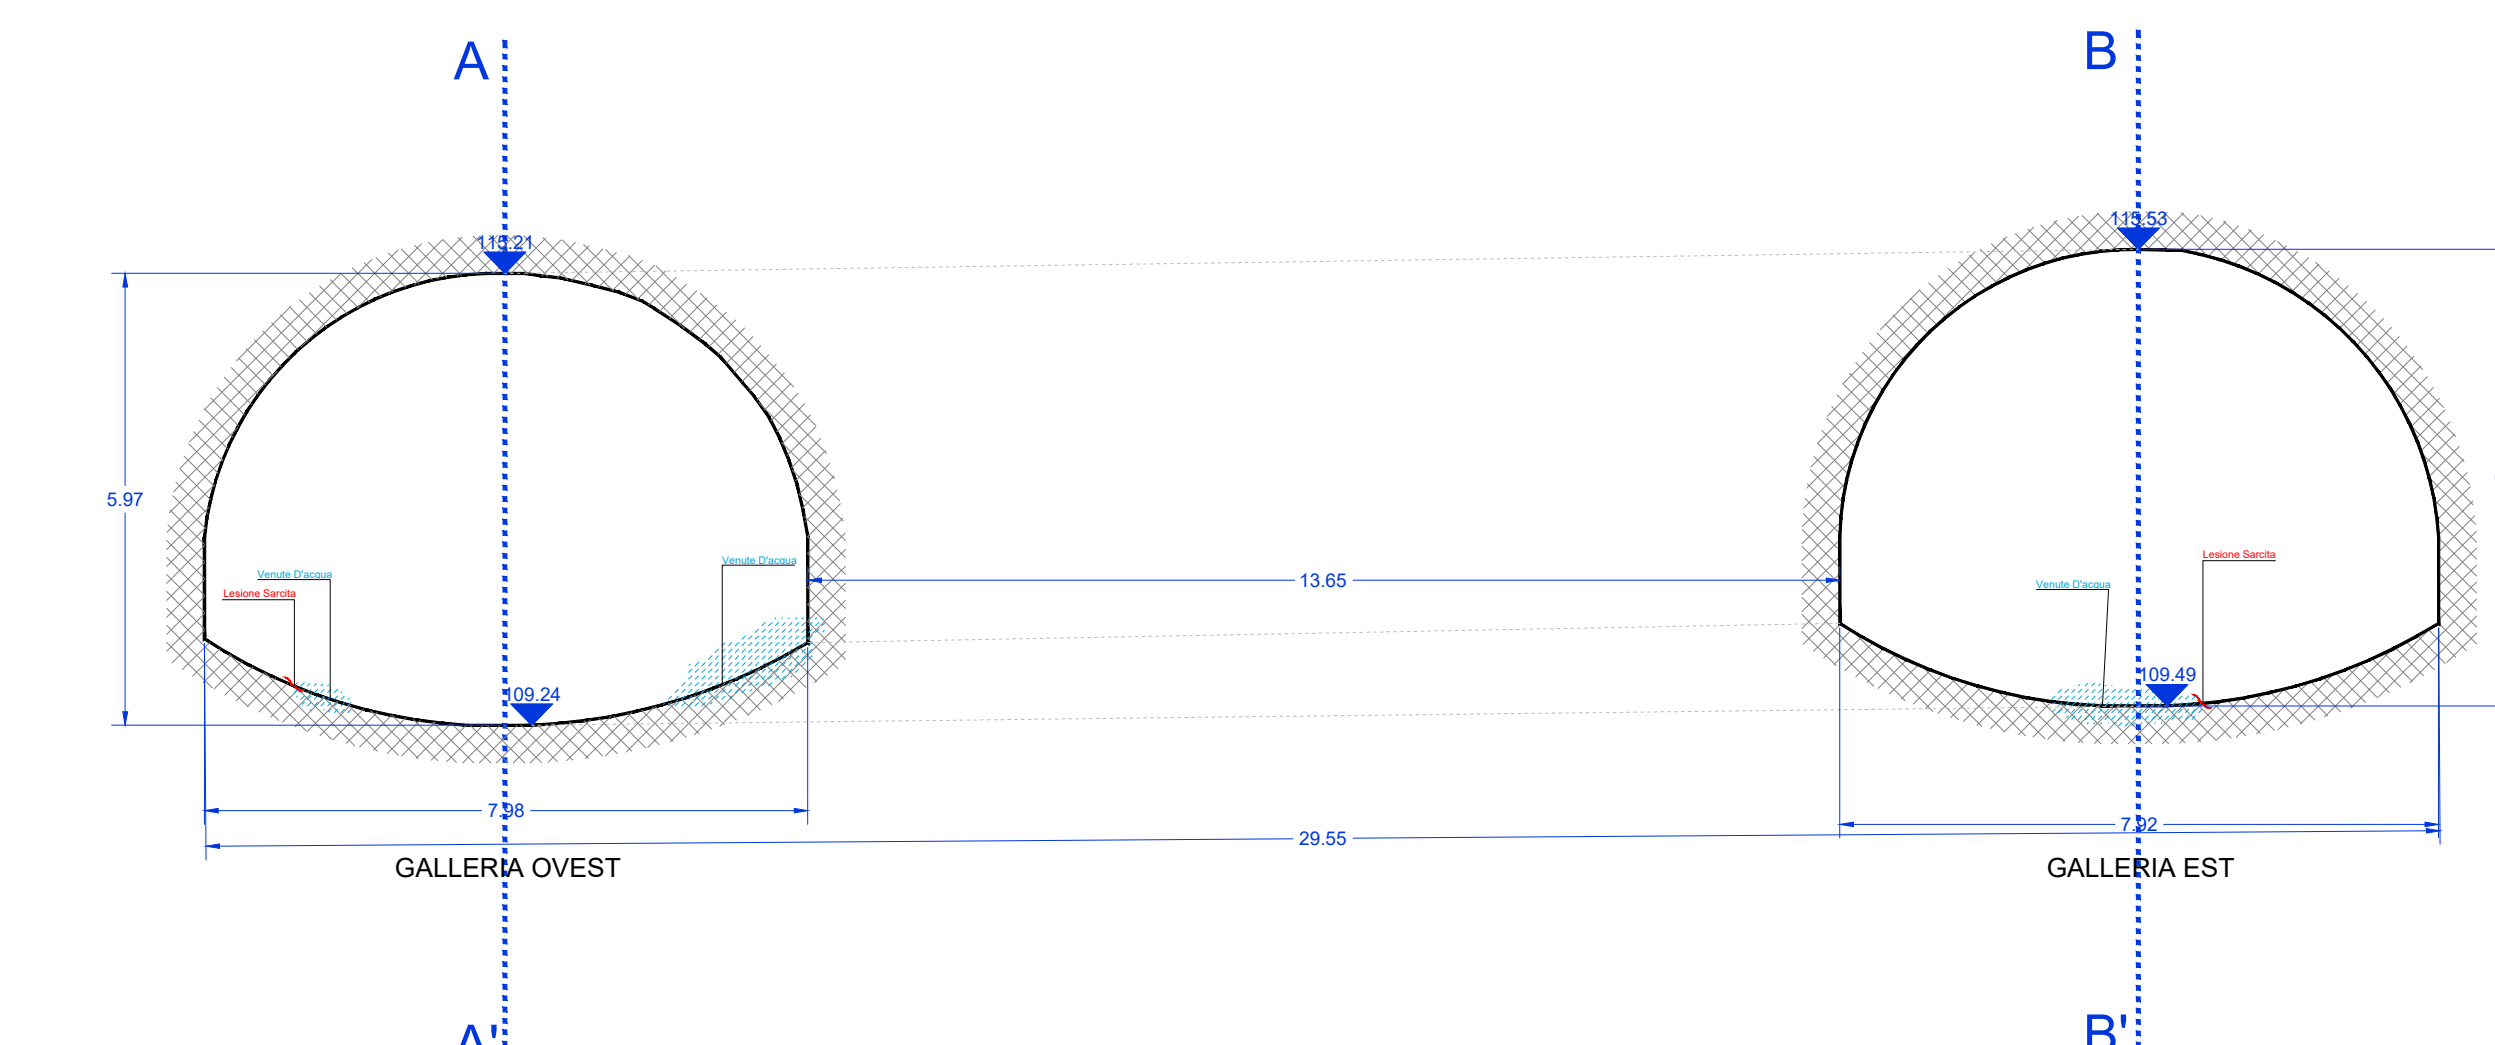

SEZIONE H-H' - SCALA 1:100


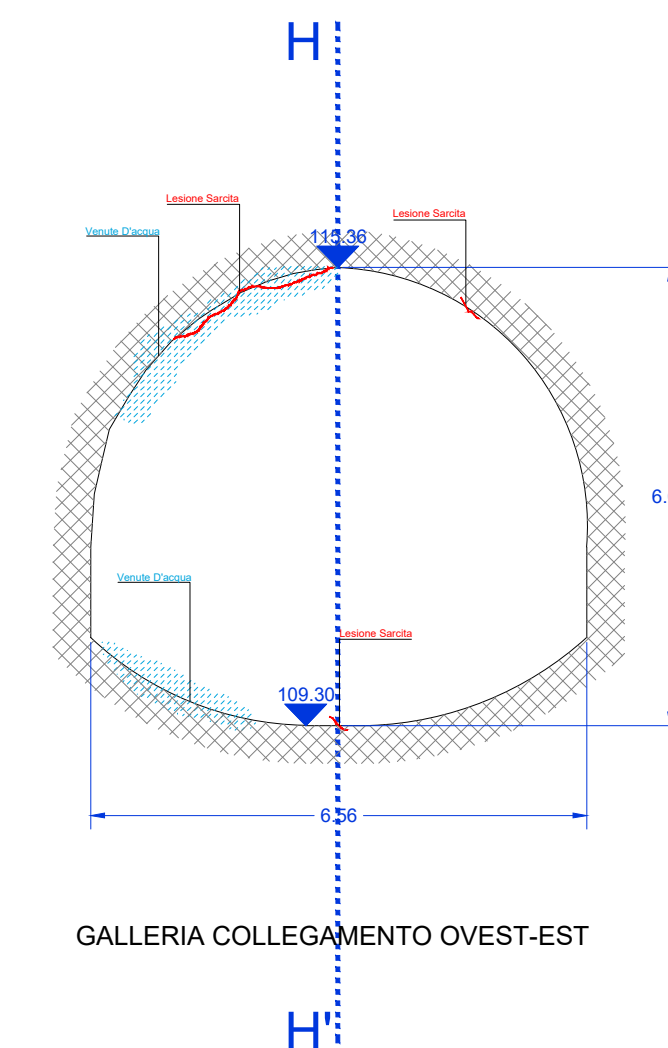


FOTO DETTAGLIATE DEI CUNICOLI

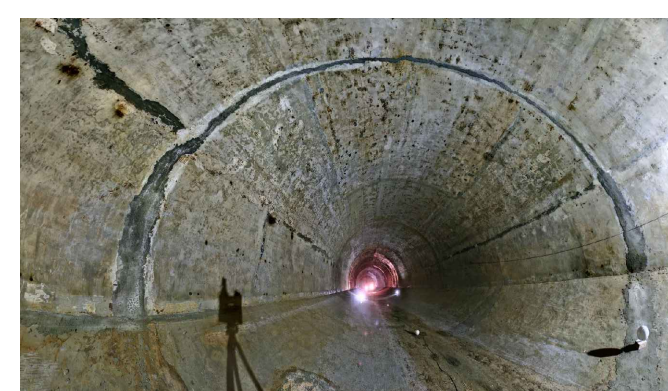

LEGENDA QUADRO FESSURATIVO

-  Lesione Sarcita
-  Interventi di consolidamento puntuale
-  Materiale Sedimentato
-  Venute D'acqua
-  Interventi superficiali diffusi