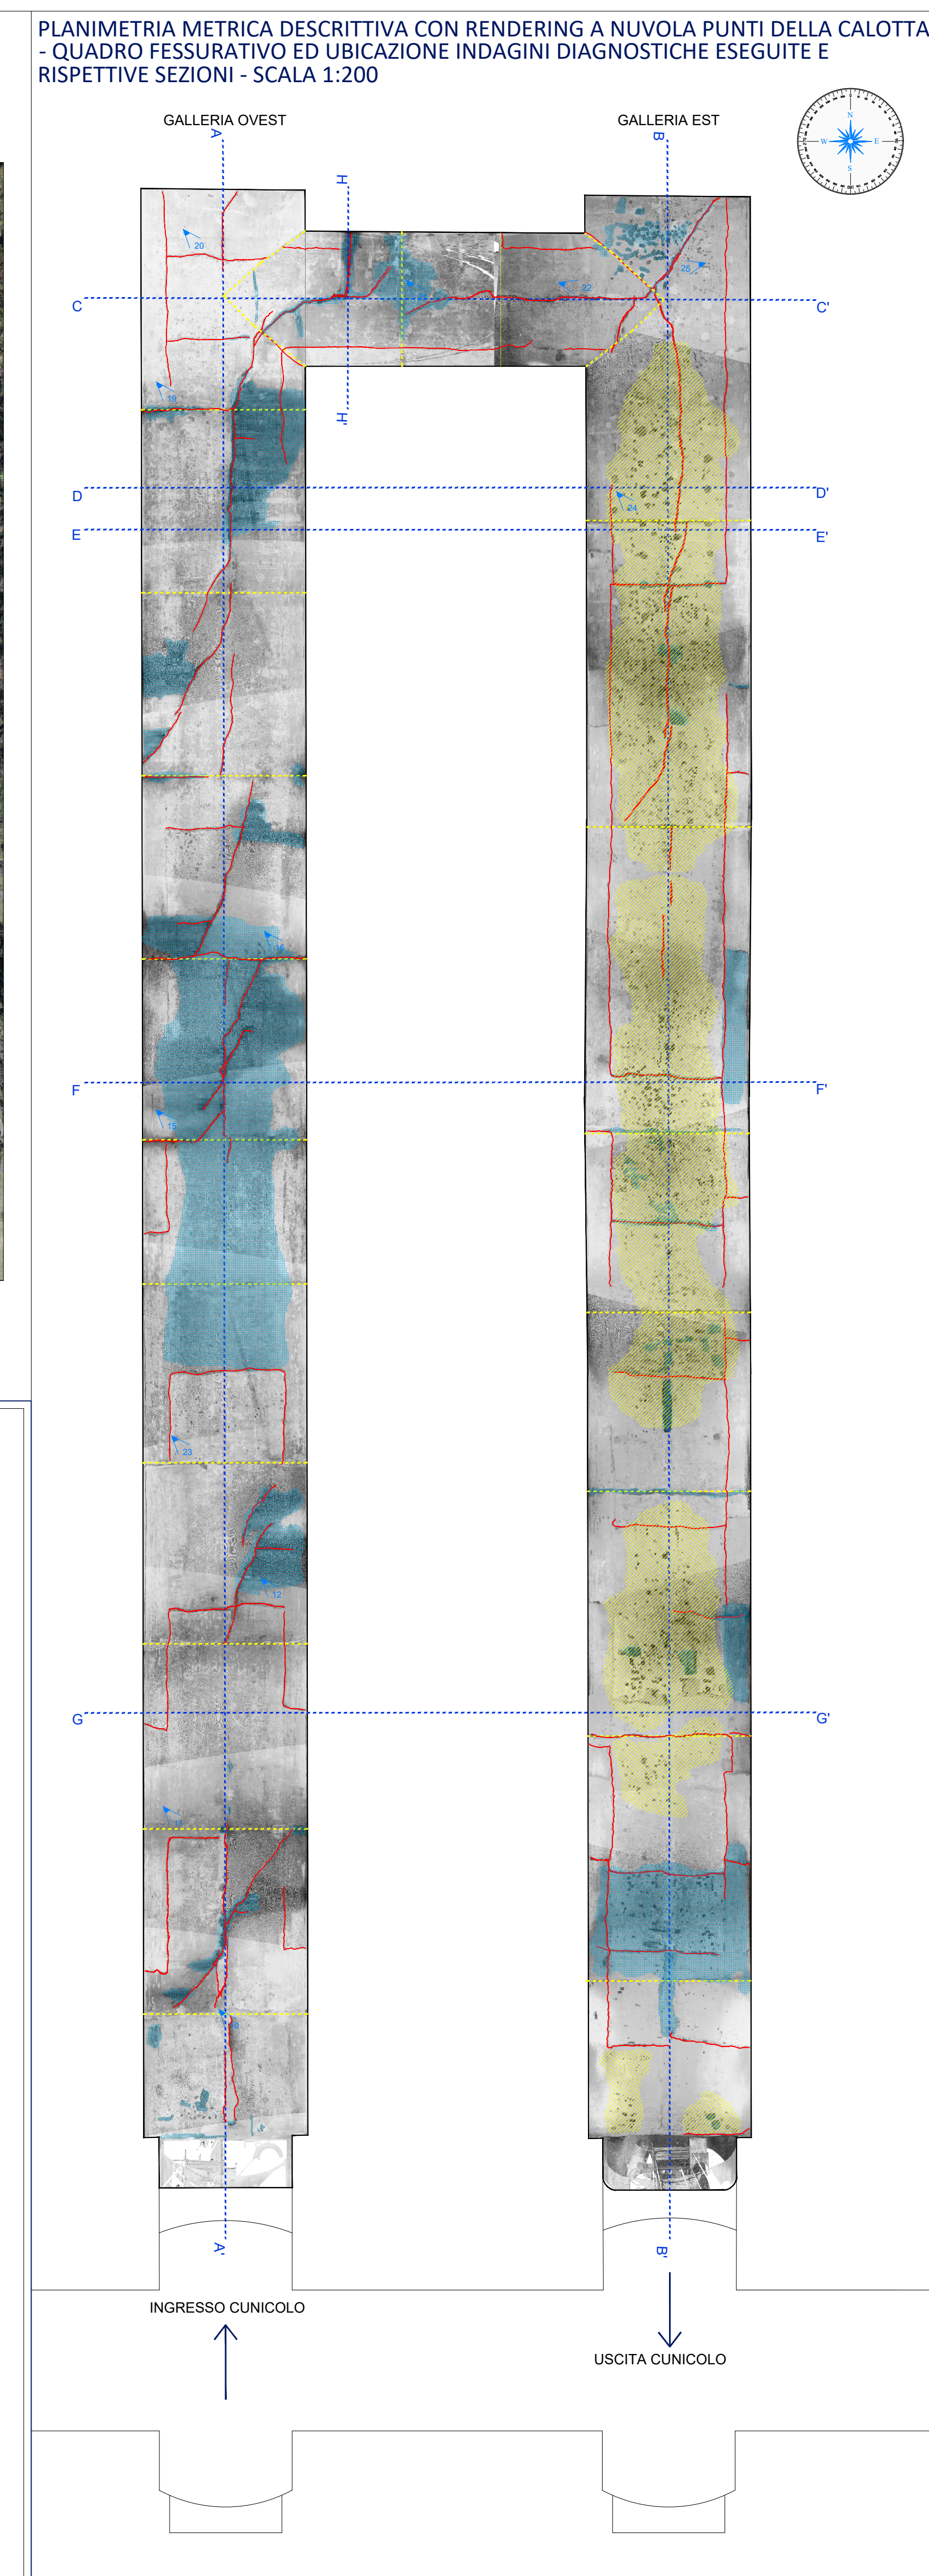
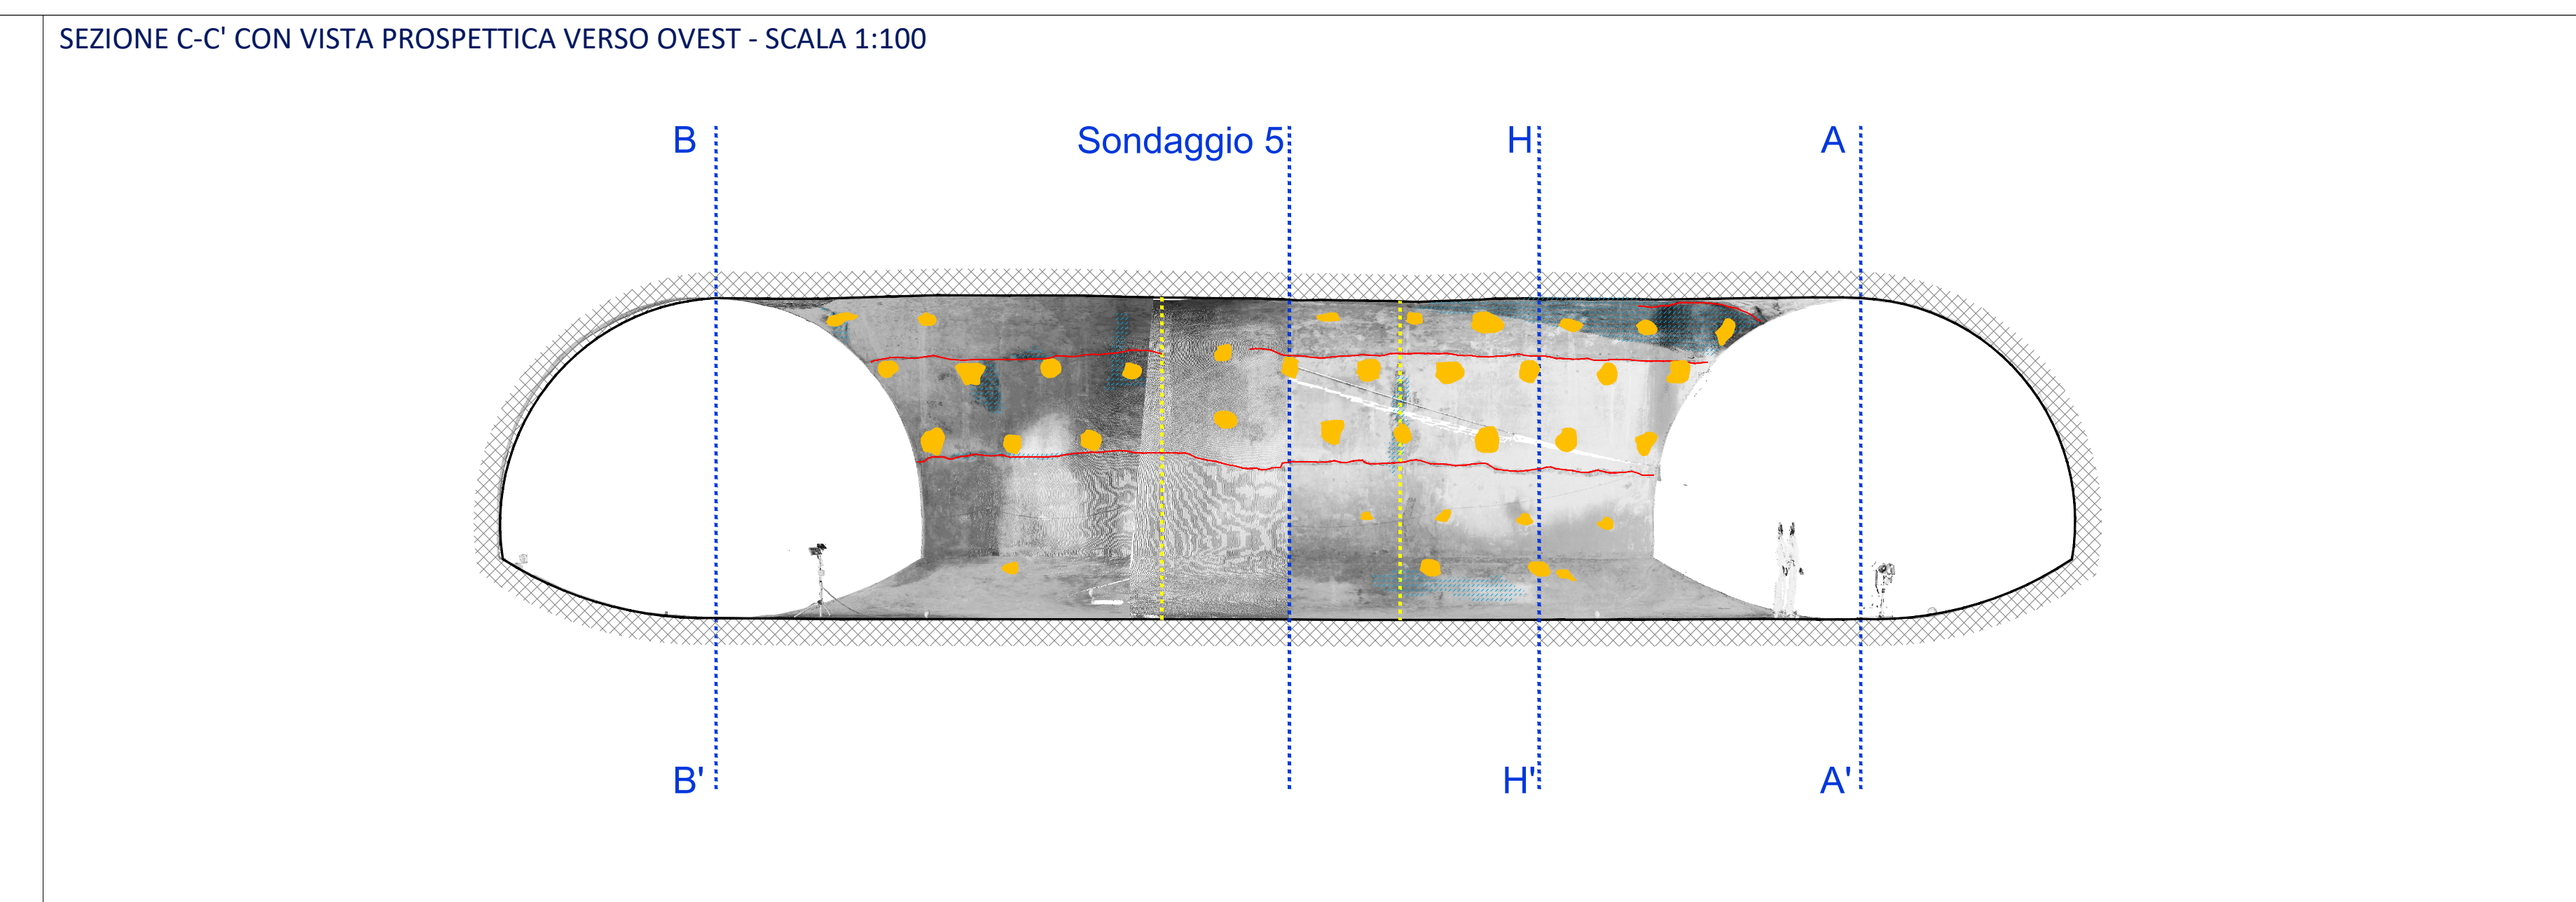
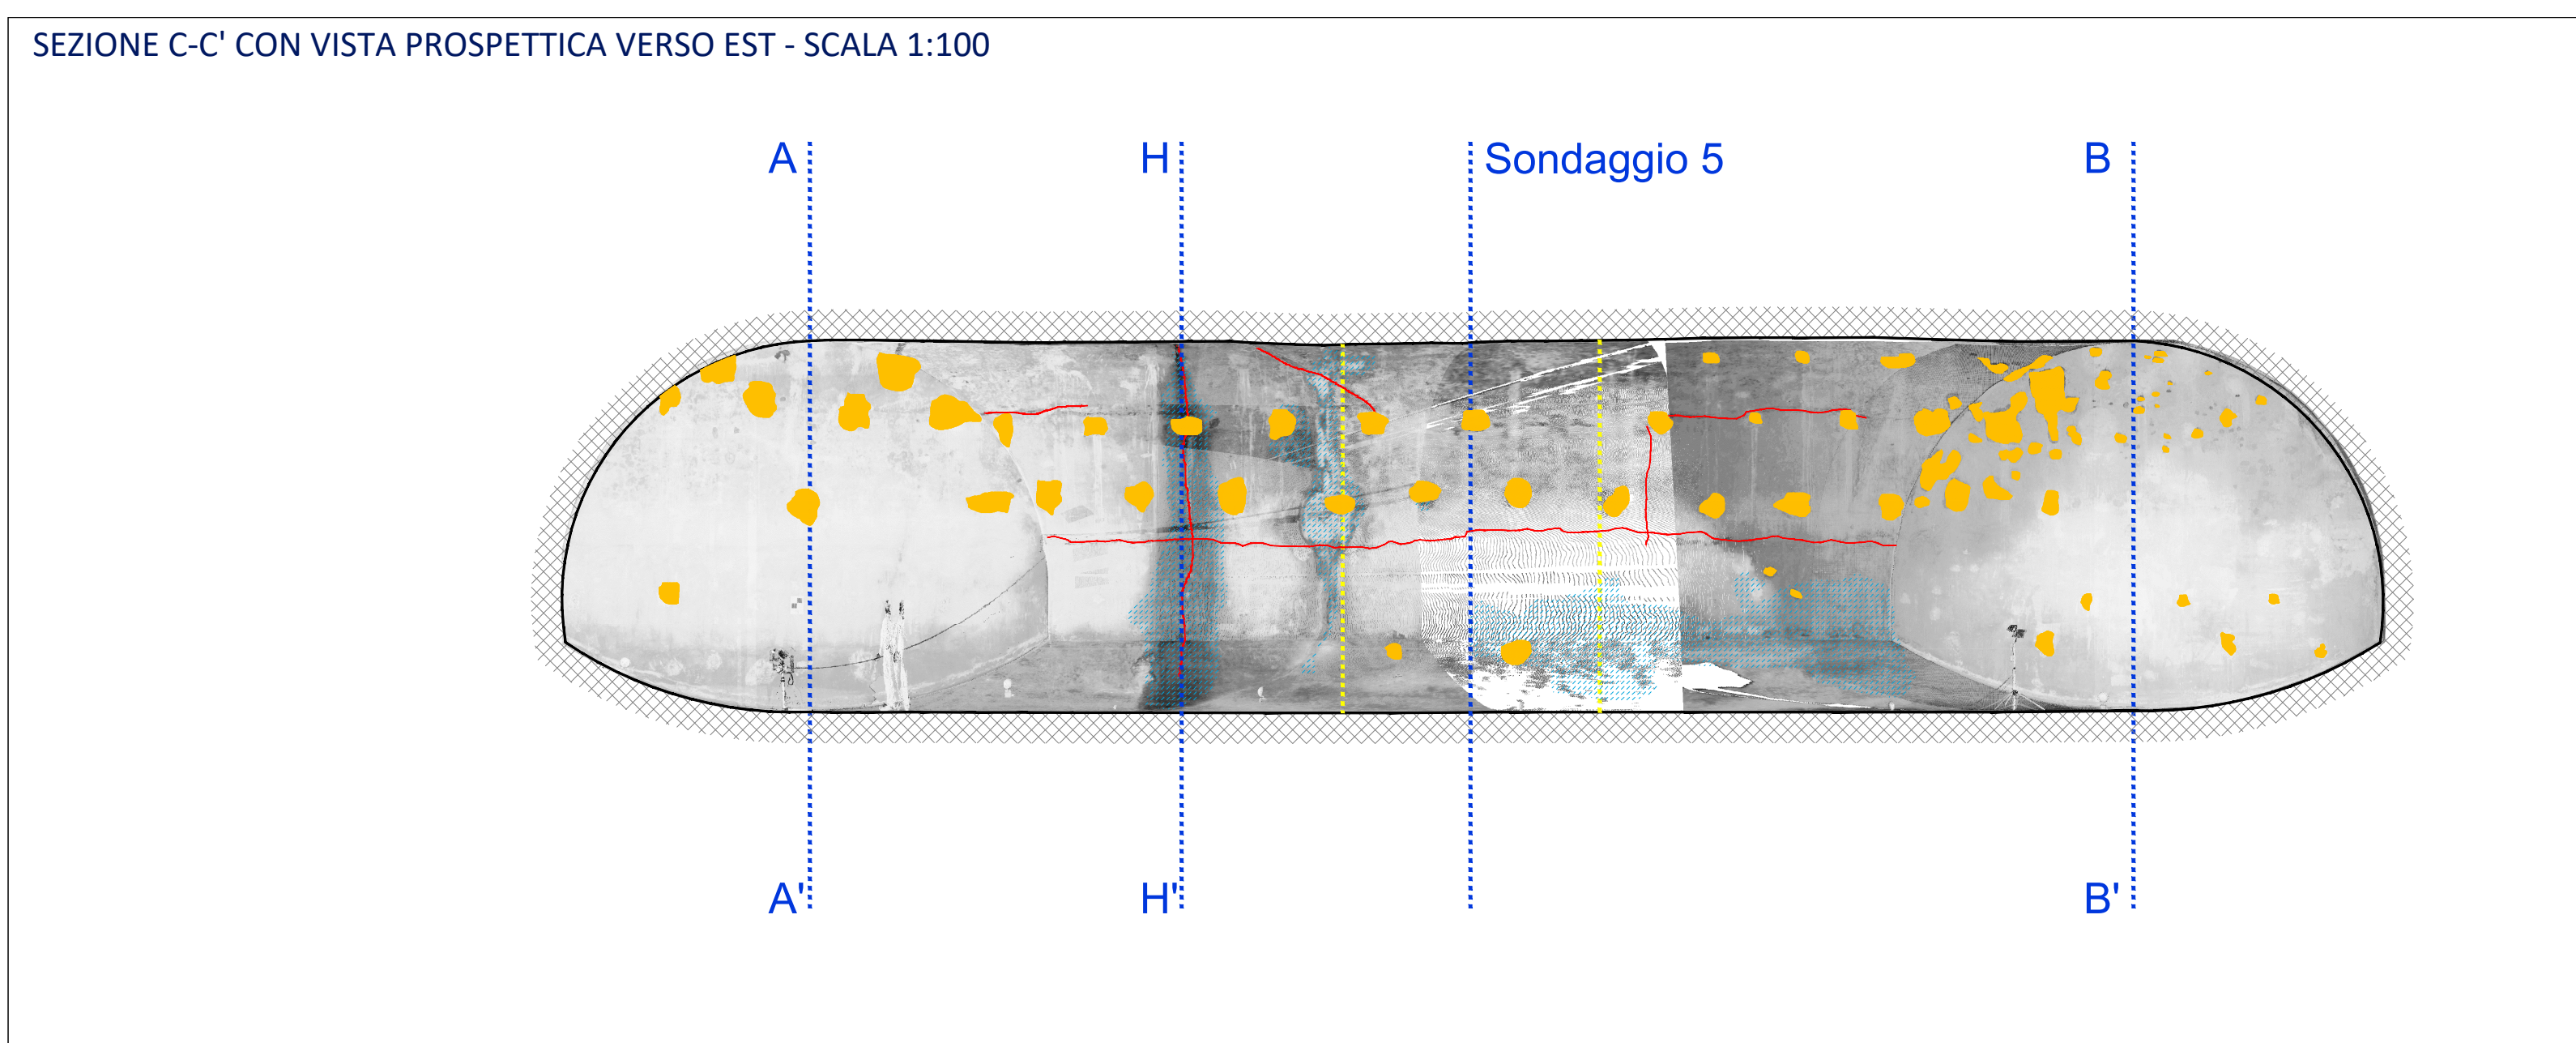


RILIEVO LASER SCANNER 3D

TECNOIN
SOLUZIONI TECNICHE

PROJECT:
VERIFICA STATICA

LOCATION:
NOCERA INFERIORE LOCALITA' FIANO (SA)

CLIENT:
DARF ACQUE IN MOVIMENTO srl

OBJECT:
RILIEVO LS3D ED INDAGINI DI DIAGNOSTICA STRUTTURALE

TAVOLA 2 - CALOTTA E PIEDRITTI
PLANIMETRIA-SEZIONI LONGITUDINALI
QUADRO FESSURATIVO

Tecno In Ref.: R.C.
Revisione n. 10
Data: 17/04/2022
Disegnato: Vario
Scale: 1:100

Reducted by: Geom. Salvatore Di Prisco - Arch. Raffaele Pone
Reviewed by: P. A. Giannino Bossi
Approved by: Geom. Luca Amato
Document code: 000/22_Rilievo LS3D
Attached n. 1/3/20