INTERVENTO SUGGERITO

1. rimozione degli intonachi
2. idropulizia delle superfici a vista
3. rimozione totale di parti incoerenti, efflorescenze, residui, oli disarmanti
4. scarnitura di zone degradate
5. sarcitura delle lesioni
6. impermeabilizzazione dei giunti
7. rasatura del calcestruzzo con malte tixotropiche
8. saturazione del supporto
9. sigillatura di eventuali infiltrazioni puntuali
10. applicazione in due mani della malta cementizia osmotica

MODALITA' DI POSA IN OPERA DELLE BANDELLE

1. rimozione degli intonachi
2. pulizia accurata del supporto, da eseguire attraverso la eliminazione di polveri, parti friabili, oli e residui
3. preparazione della bandella
4. verifica che il supporto sia asciutto o leggermente umido, mai bagnato con acqua libera
5. taglio del nastro secondo la lunghezza necessaria: vanno previste sovrapposizioni minime di circa 20 cm quando si uniscono due tratti di nastro: le sovrapposizioni vanno saldate a caldo con pistola termica
6. applicazione dell' adesivo epossidico bicomponente in corrispondenza delle fasce laterali della bandella con spatola dentata o liscia
7. creazione di un letto continuo e compatto di adesivo
8. posa in opera della bandella, da eseguire in modo che la stessa sia centrata rispetto al giunto: l'intervento va eseguito pressando energicamente il nastro con spatola o rullo allo scopo di eliminare aria e assicurare il letto pieno

BANDELLE IMPERMEABILIZZANTI

PROIEZIONE SUL CALPESTIO DELLE BANDELLE PREVISTE SULLA CALOTTA

IL PRESENTE ELABORATO UTILIZZA IL RILIEVO LASER SCANNER 3D, PREDISPOSTO NEL 2022 DALLA TECNOIN S.R.L.

INQUADRAMENTO SU ORTOFOTO - SCALA 1:2000

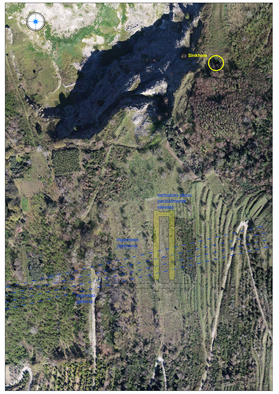

PLANIMETRIA METRICA DESCRITTIVA CON RENDERING A NUVOLA PUNTI DEL CALPESTIO - PRIME INDICAZIONI SUGLI INTERVENTI - SCALA 1:200

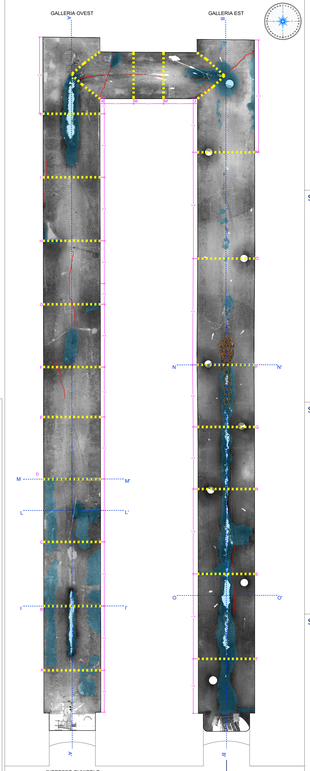

SEZIONE A-A' CON VISTA PROSPETTICA VERSO EST - SCALA 1:100

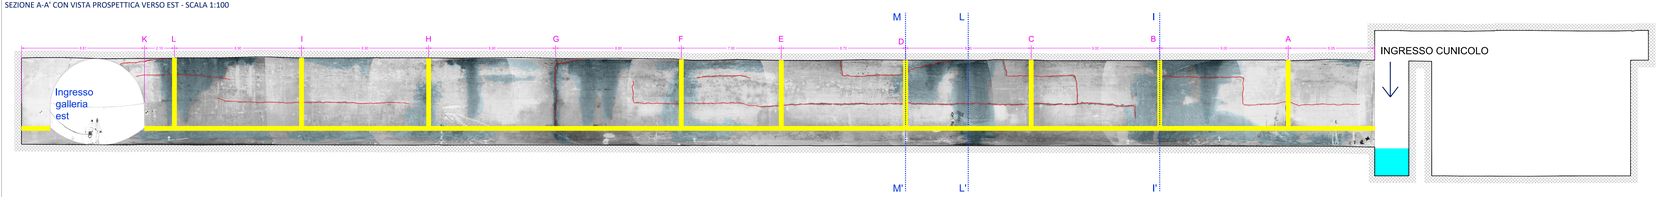

SEZIONE A'-A CON VISTA PROSPETTICA VERSO OVEST - SCALA 1:100

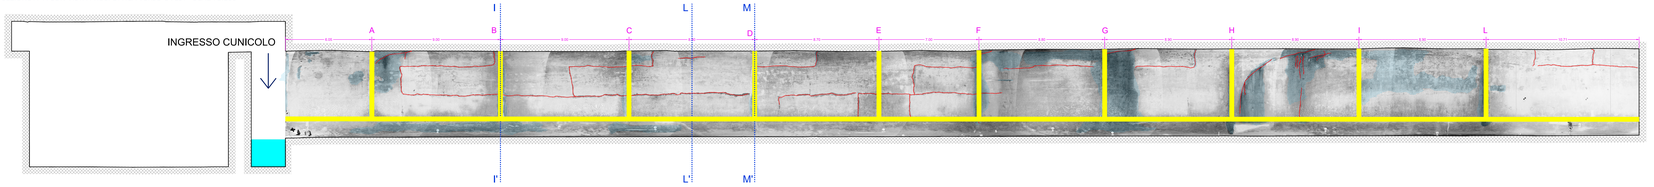

SEZIONE B-B' CON VISTA PROSPETTICA VERSO EST - SCALA 1:100

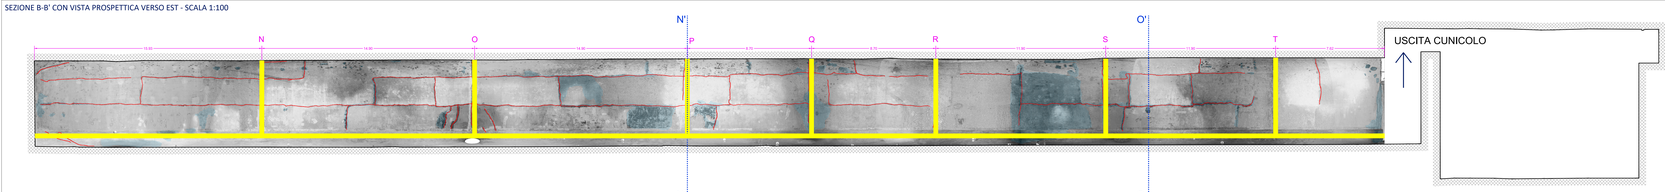

SEZIONE B'-B CON VISTA PROSPETTICA VERSO OVEST - SCALA 1:100

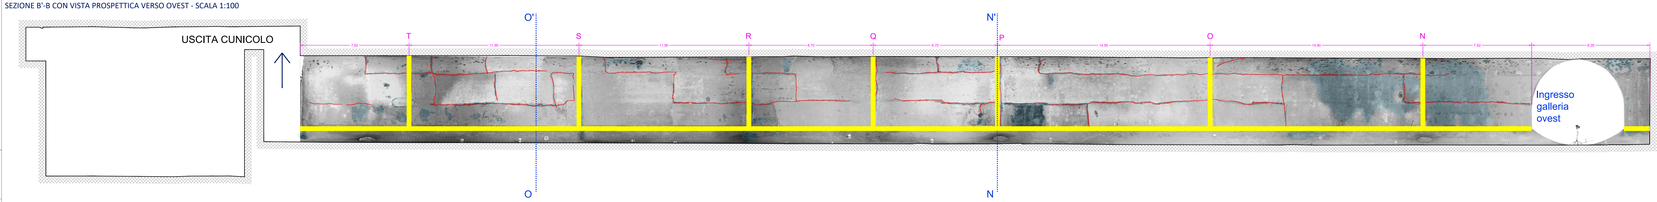

PR CAMPANIA FESR 2021-2027

PR CAMPANIA FESR 2021 - 2027 , Obiettivo di Policy 2 - Asse II - O.S. 2.5 - Azione 2.5.1

INTERVENTI FINALIZZATI AL RIPRISTINO FUNZIONALE DEL SERBATOIO A GALLERIA SITO NEL COMUNE DI NOCERA INFERIORE (SA) - Allegato A dello Delibera 723 del 08/10/2025

GORI

DOCUMENTO DI FATTIBILITÀ DELLE ALTERNATIVE PROGETTUALI

Elaborato: G.03

Scala: 1:200/1:100

Titolo: **PRIME INDICAZIONI SUGLI INTERVENTI - PLANIMETRIA E PROSPETTI**

Rev.	Motivo della revisione	Data	Redatto	Verificato	Approvato
0	Emissione per approvazione	Aprile 2026			

Esecuzione delle Opere	Prestazioni Specialistiche	Il Progettista	Il R.U.P.
		Ing. Carlo Majorano	arch. Mario Grasso

Il presente progetto è protetto a termini di legge

RILIEVO LASER SCANNER 3D

TECNOIN RILIEVI GEOFISICA E TELERILEVAMENTO

PROJECT:
LAVORI DI MANUTENZIONE ORDINARIA E STRAORDINARIA, RIFUNZIONALIZZAZIONE, RICOSTRUZIONE E RIATTAMENTO DELLE STRUTTURE E DEGLI IMMOBILICOMPRESI NELL'AMBITO GESTIONALE DELLA GORI SpA
CIG.773019136A

LOCATION:
NOCERA INFERIORE LOCALITA' FIANO (SA)

CLIENT:
DARF ACQUE IN MOVIMENTO srl

OBJECT:
SERBATOIO A GALLERIA SITO NEL COMUNE DI NOCERA INFERIORE (SA) IN LOCALITA' LAVORATE

TAVOLA 2' - CALPESTIO E PIEDRITTI
PLANIMETRIA-SEZIONI LONGITUDINALI
QUADRO FESSURATIVO

Tecno In - Ref.: R.C.
Revision n.: 00
Date: 17/06/2022
Description: Vane
Scale: 1:100

Redacted by: Geom. Salvatore Di Prisco - Arch. Raffaele Pone
Reviewed by: P.I. Gianfranco Bosco
Approved by: Geol. Lucio Amato
Document code: 00022_Rilievi LSSD
Attached n.: LSSD

TECNOIN S.r.l.