

— BANDELLE IMPERMEABILIZZANTI

IL PRESENTE ELABORATO UTILIZZA IL RILIEVO LASER SCANNER 3D,
PREDISPOSTO NEL 2022 DALLA TECNOIN S.R.L.



PR CAMPANIA FESR 2021 - 2027 , Obiettivo di Policy 2 - Asse II - O.S. 2.5 - Azione 2.5.1



*INTERVENTI FINALIZZATI AL RIPRISTINO FUNZIONALE DEL SERBATOIO A GALLERIA SITO
NEL COMUNE DI NOCERA INFERIORE (SA) - Allegato A della Delibera 723 del 08/10/2025*



DOCUMENTO DI FATTIBILITÀ DELLE ALTERNATIVE PROGETTUALI

Elaborato:

G.04

Titolo:

**PRIME INDICAZIONI SUGLI INTERVENTI -
SEZIONI TRASVERSALI**

Scala:

1:100

Rev	Motivo della revisione	Data	Redatto	Verificato	Approvato
0	Emissione per approvazione	Aprile 2026			

Esecuzione delle Opere


Prestazioni Specialistiche

Il Progettista
ing. Carlo Majorano


Il R.U.P.
arch. Mario Grasso

Il presente progetto è protetto a termini di legge.


SEZIONE I-I' - SCALA 1:100

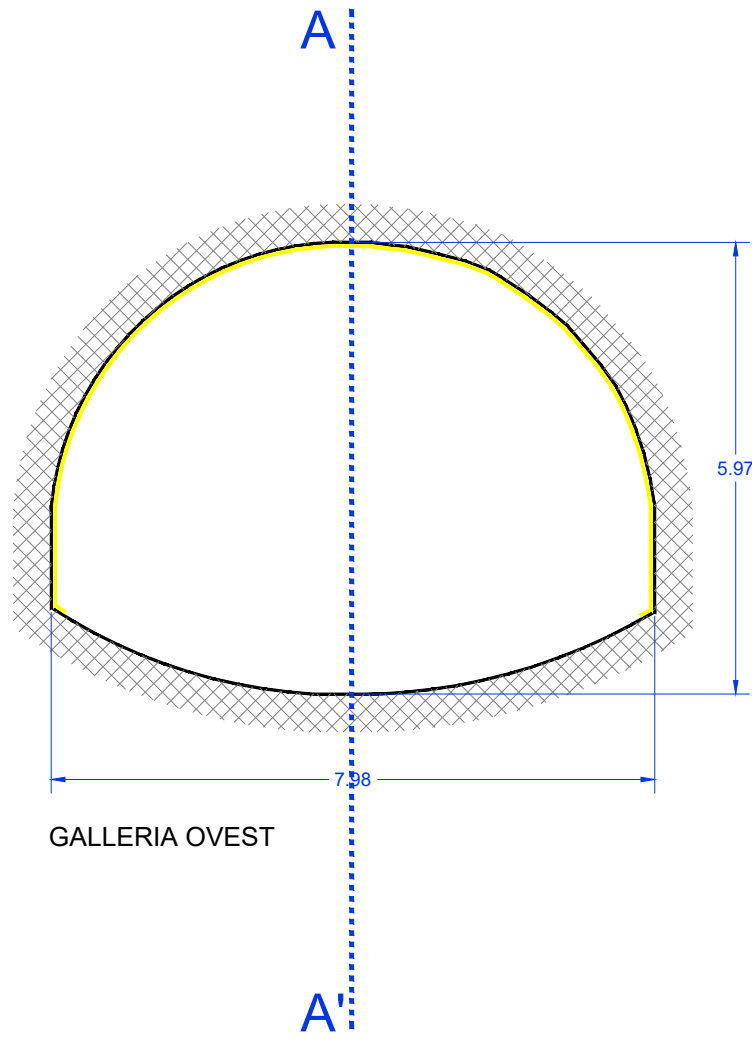


SEZIONE L-L' - SCALA 1:100

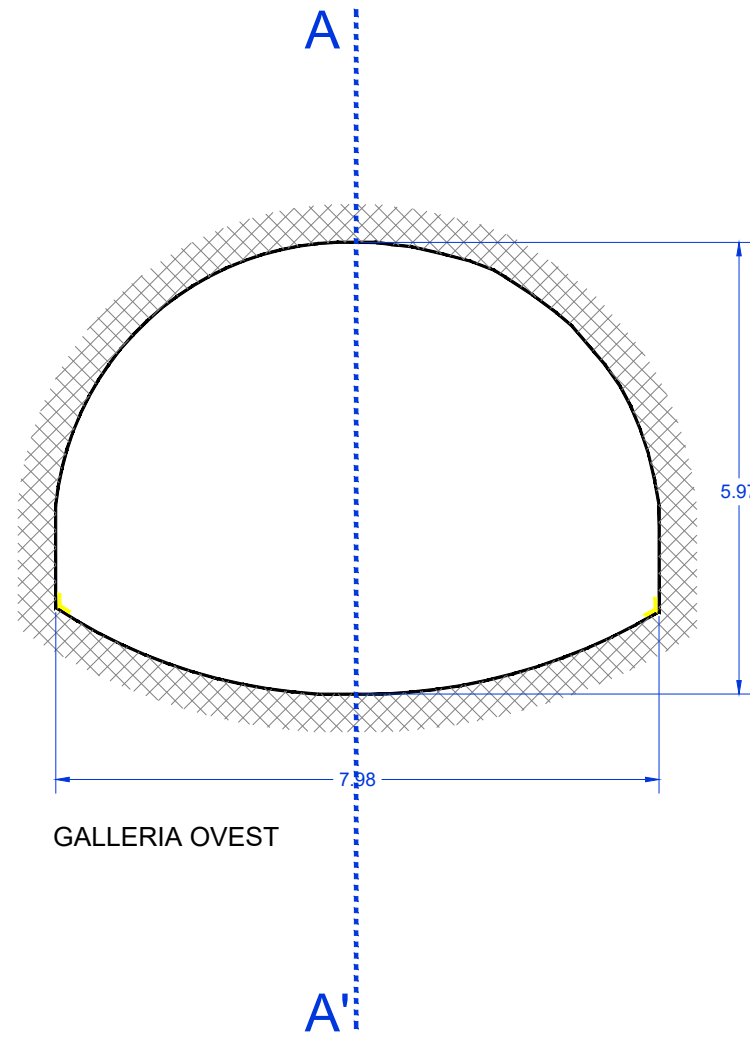


SEZIONE M-M' - SCALA 1:100

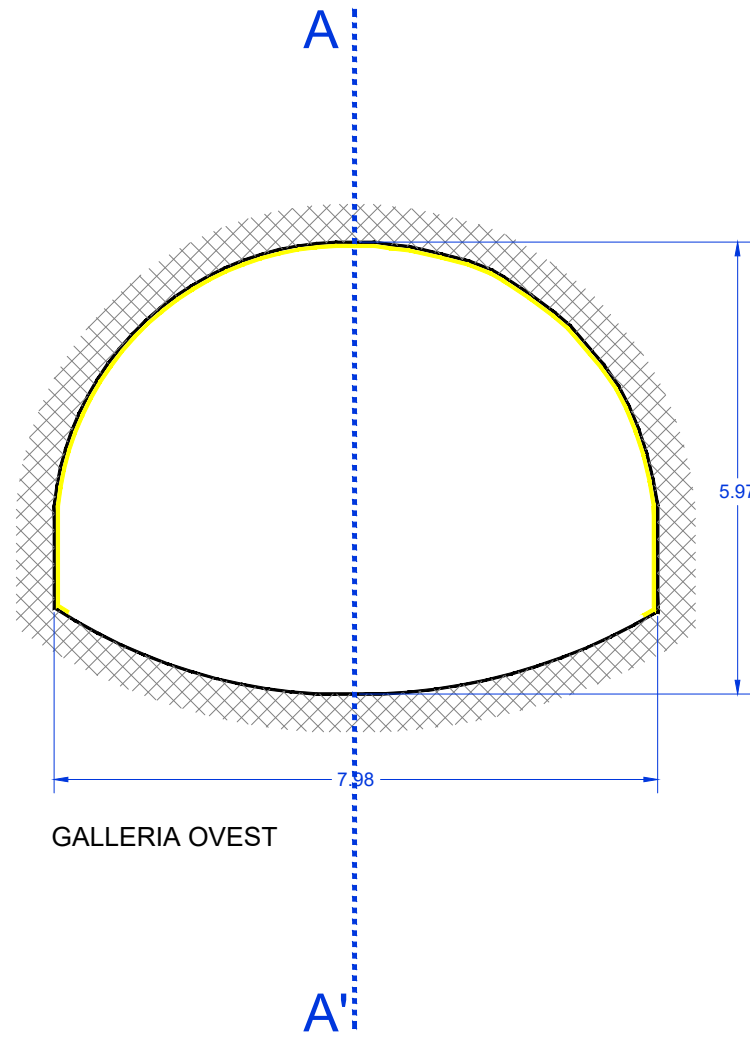

SEZIONE N-N' - SCALA 1:100

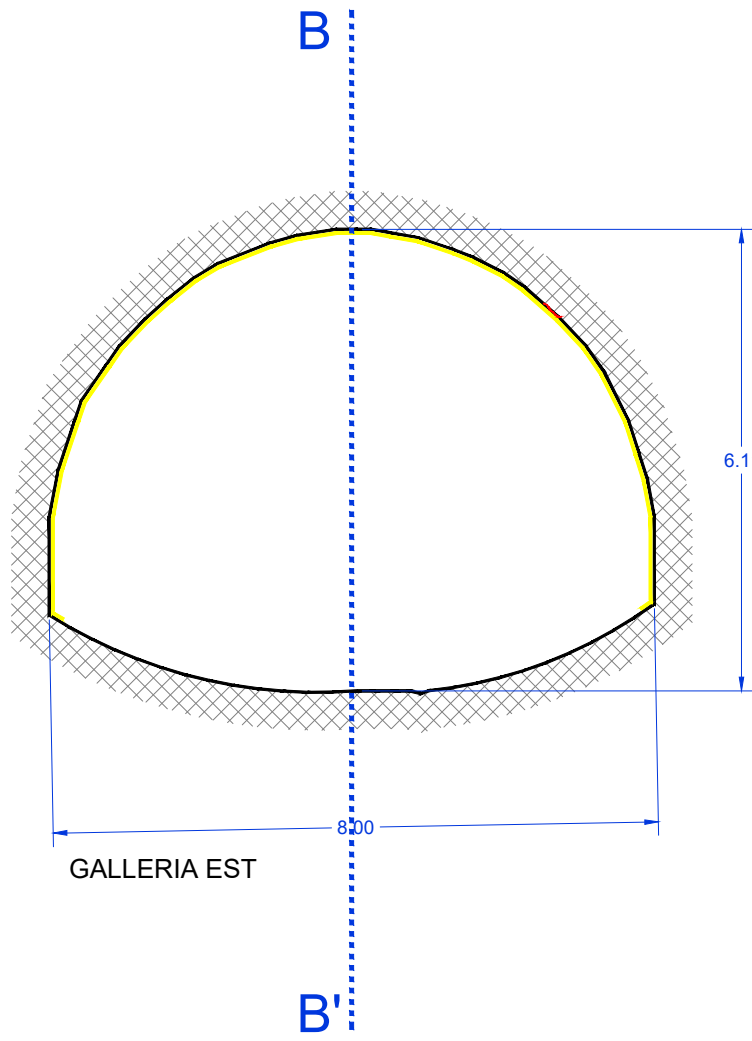

SEZIONE O-O' - SCALA 1:100

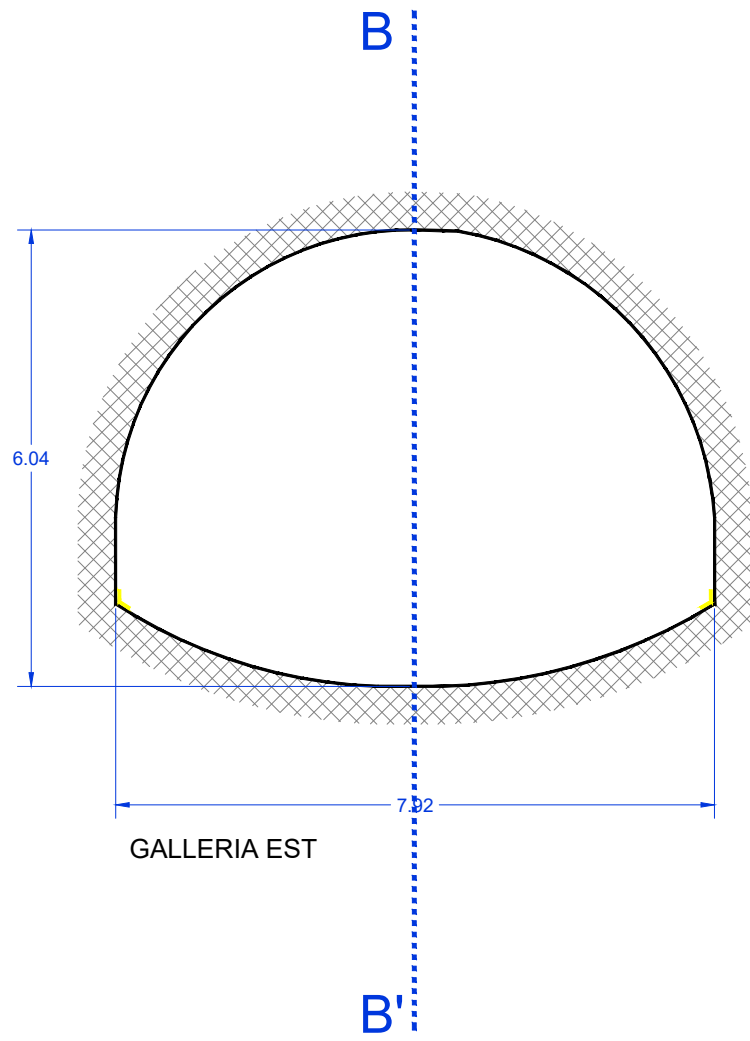

INTERVENTO SUGGERITO

- rimozione degli intonachi
- idropulizia delle superfici a vista
- rimozione totale di parti incoerenti, efflorescenze, residui, olii disarmanti
- scarnitura di zone degradate
- sarcitura delle lesioni
- impermeabilizzazione dei giunti
- rasatura del calcestruzzo con malte tixotropiche
- saturazione del supporto
- sigillatura di eventuali infiltrazioni puntuali
- applicazione in due mani della malta cementizia osmotica

MODALITA' DI POSA IN OPERA DELLE BANDELLE

- rimozione degli intonachi
- pulizia accurata del supporto, da eseguire attraverso la eliminazione di polveri, parti friabili, oli e residui
- preparazione della bandella
- verifica che il supporto sia asciutto o leggermente umido, mai bagnato con acqua libera
- taglio del nastro secondo la lunghezza necessaria: vanno previste sovrapposizioni minime di circa 20 cm quando si uniscono due tratti di nastro: le sovrapposizioni vanno saldate a caldo con pistola termica
- applicazione dell' adesivo epossidico bicomponente in corrispondenza delle fasce laterali della bandella con spatola dentata o liscia
- creazione di un letto continuo e compatto di adesivo
- posa in opera della bandella, da eseguire in modo che la stessa sia centrata rispetto al giunto: l'intervento va eseguito premendo energicamente il nastro con spatola o rullo allo scopo di eliminare aria e assicurare il letto pieno