

Stralcio Planimetrico Nodo 29
Scala 1:100



FOTO 1



Impianto di Sollevamento "3"

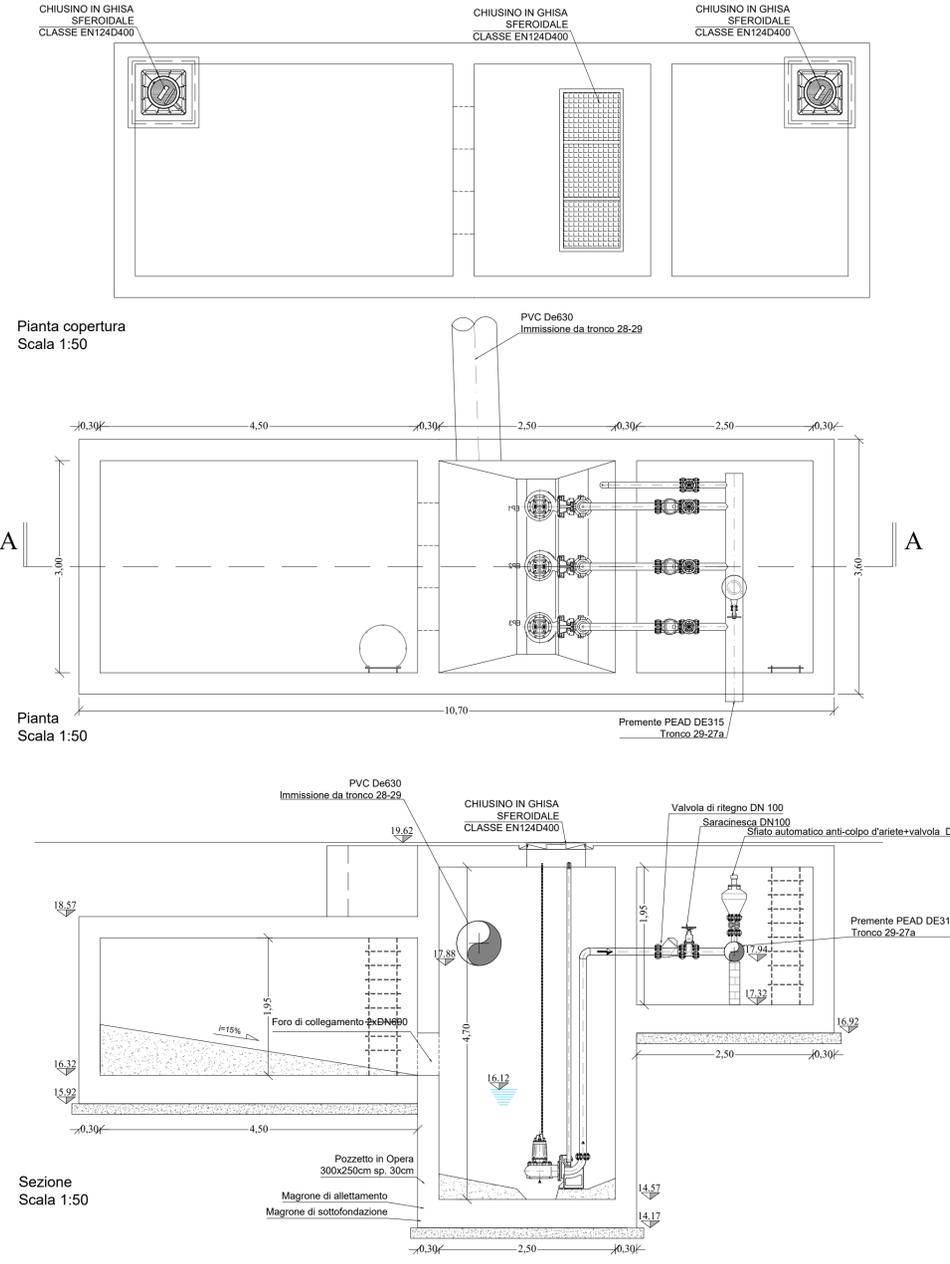


FOTO 2



LEGENDA

- Collettore fogna nera di progetto
- - - Condotta premente di progetto
- Verso scorrimento
- Cono ottico

Ambito Distrettuale Sarnese Vesuviano **GORI**
Legge 02/12/2015

PATTO PER LA CAMPANIA - SETTORE PRIORITARIO "AMBIENTE"
INTERVENTO STRATEGICO
"PIANO DELLA DEPURAZIONE E SERVIZIO IDRICO INTEGRATO"
Delibera Giunta Regionale della Campania n°732 del 13/12/2016



COMUNE DI BOSCOREALE
ESTENSIONE DELLA RETE FOGNARIA
ZONA PASSANTI

	INT 7310	PROGETTO ESECUTIVO	
	Elaborato: D1.3	Titolo: OPERE D'ARTE E TIPOLOGICI Impianto di Sollevamento "3" (Nodo 29) Stralcio planimetrico, piante e sezione	
INGEGNERIA Il Responsabile: ing. Domenico Cesare	Scala: VARIE		
COLLABORATORI	CONSULENZA ing. Gaetano Gabriele 	Revisione 0 1	Motivo della revisione EMMISSIONE PER APPROVAZIONE VERIFICA PROGETTO Data Aprile 2019 Ottobre 2019
	ing. Carmine Bassone	IL PROGETTISTA ing. Domenico Cesare	
		IL RUP	