

Ambito Distrettuale Sarnese Vesuviano



Accordo quadro per l'esecuzione delle opere civili e supporto alla
posa delle condotte idriche ricadenti del territorio dell' Ambito
Distrettuale Sarnese Vesuviano



OPERATION

Il Responsabile
ing. Andrea Palomba

COLLABORATORI

DATA

Ottobre 2018

Elaborato:

TAV.04

Scala:

-/-

Revisione

Data

Redatto

Verificato

Approvato


Titolo:

Particolari esecutivi tipologici
Pozzetti prefabbricati


IL PROGETTISTA

IL RUP


POZZETTI IN C.A.V. 150x150 cm

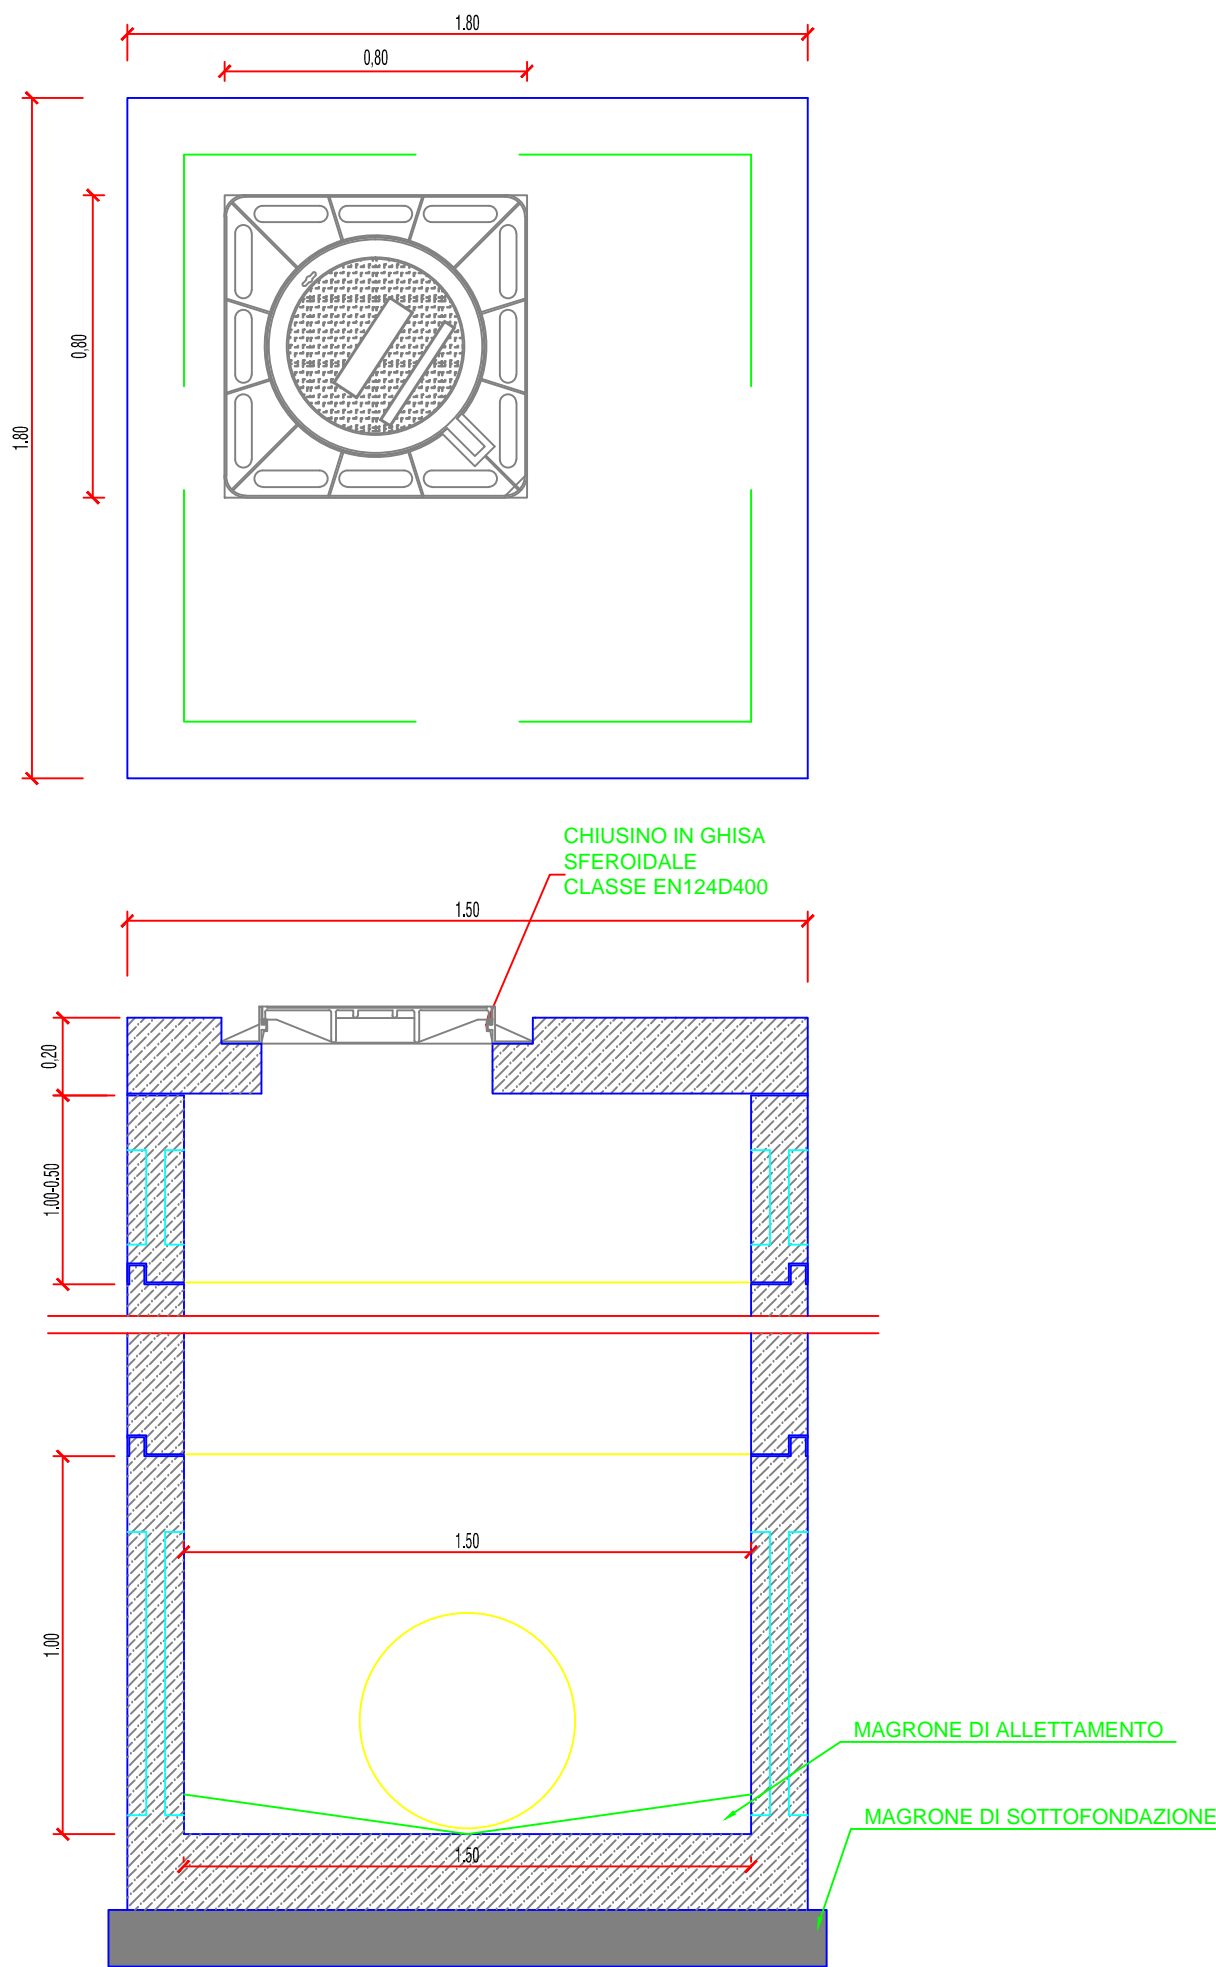

POZZETTI IN C.A.V. 120x120 cm

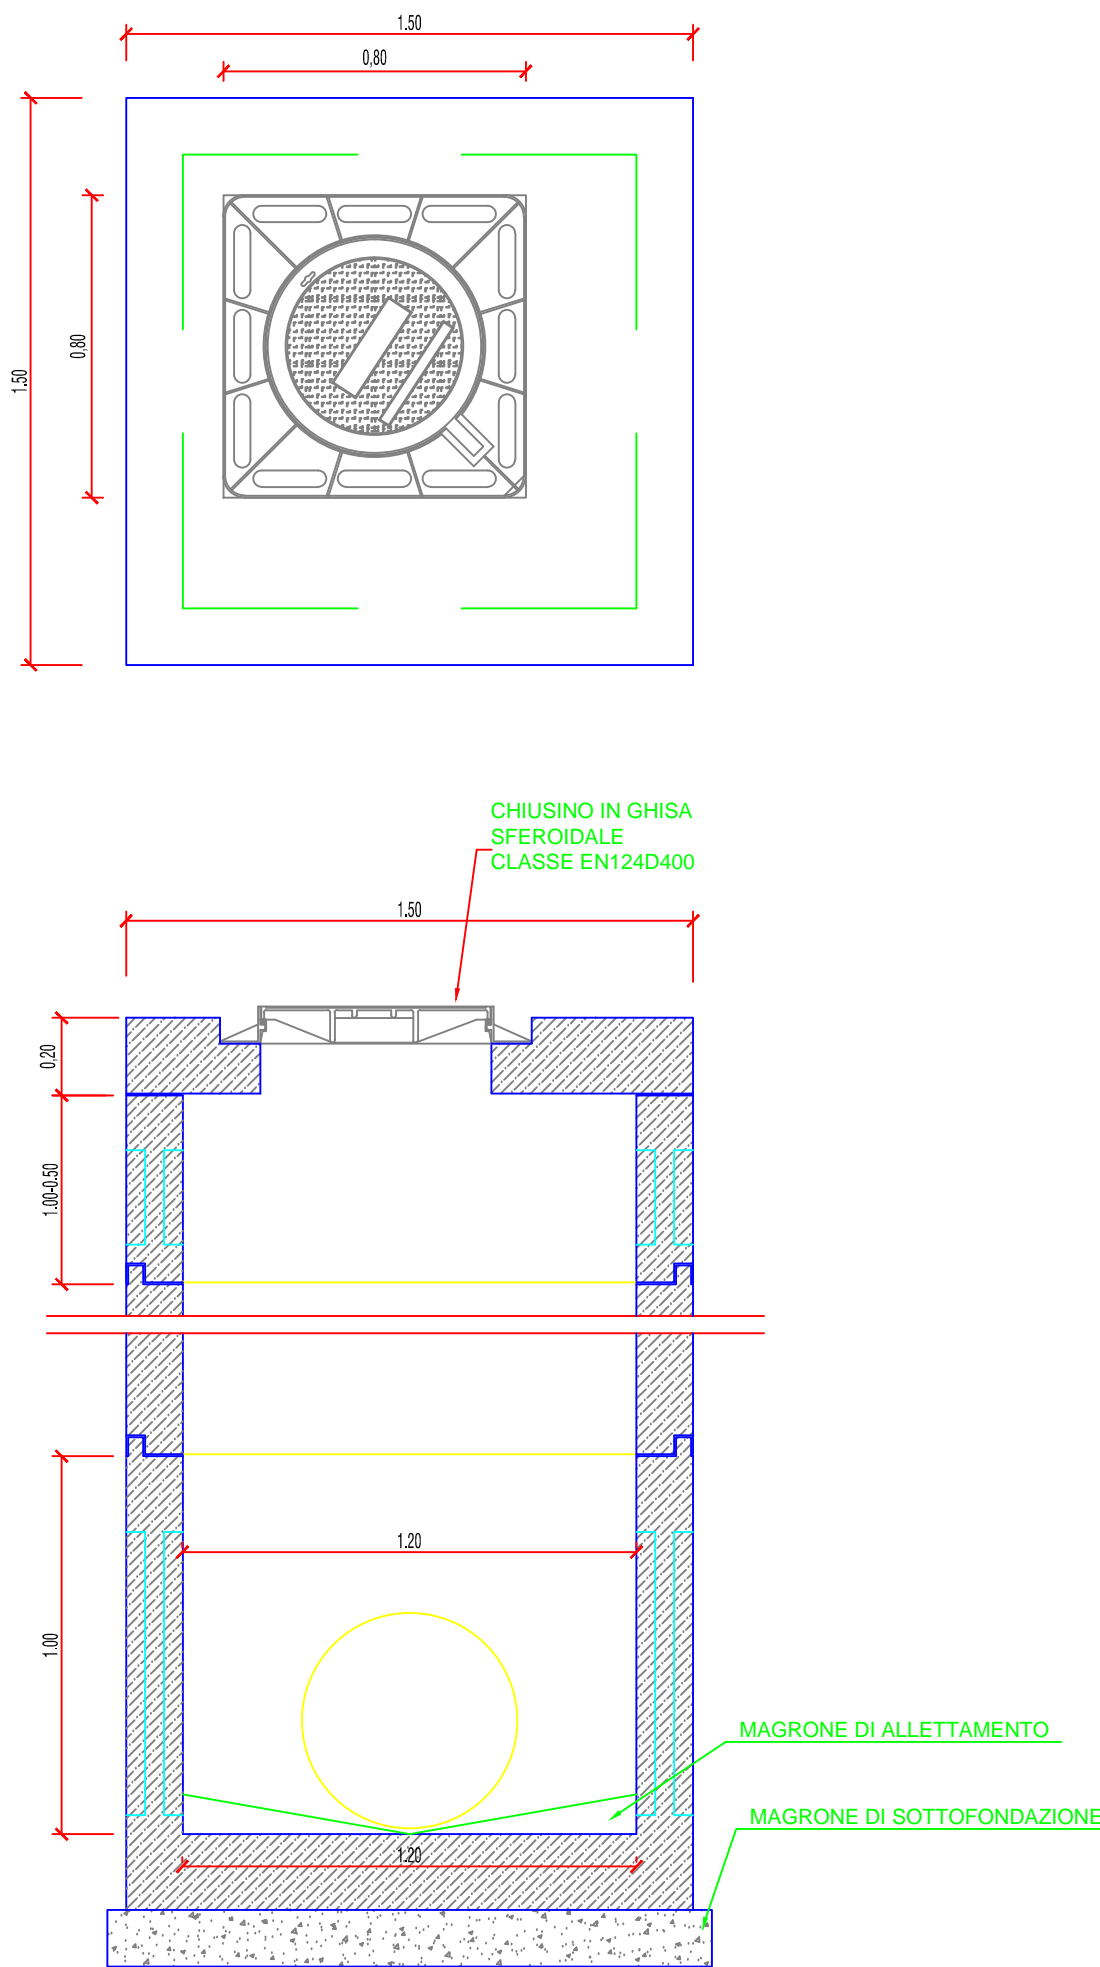

POZZETTI IN C.A.V. 100x100 cm

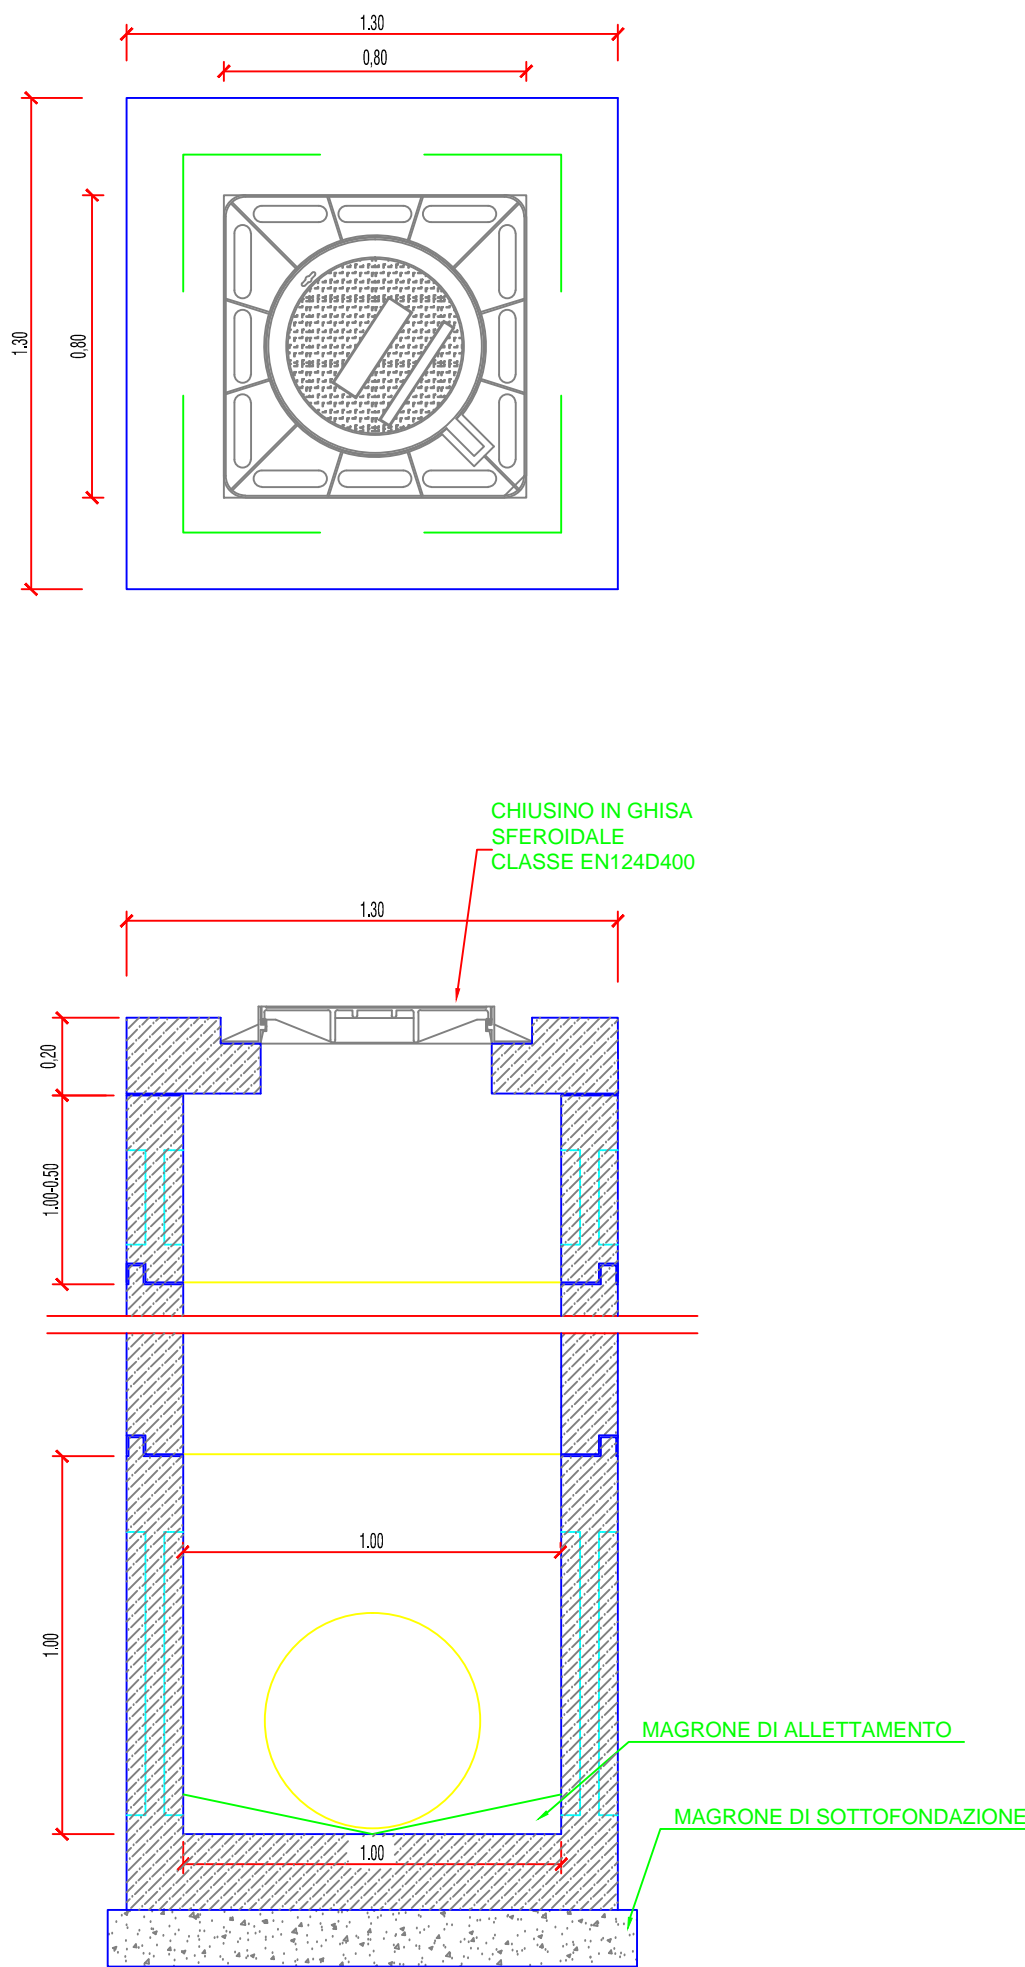

POZZETTI IN C.A.V. 70x70 cm

