




INTERVENTI SU STRADE COMUNALI
SEZIONE TIPO DI SCAVO
CON RIPRISTINO PROVVISORIO
SCALA 1:20

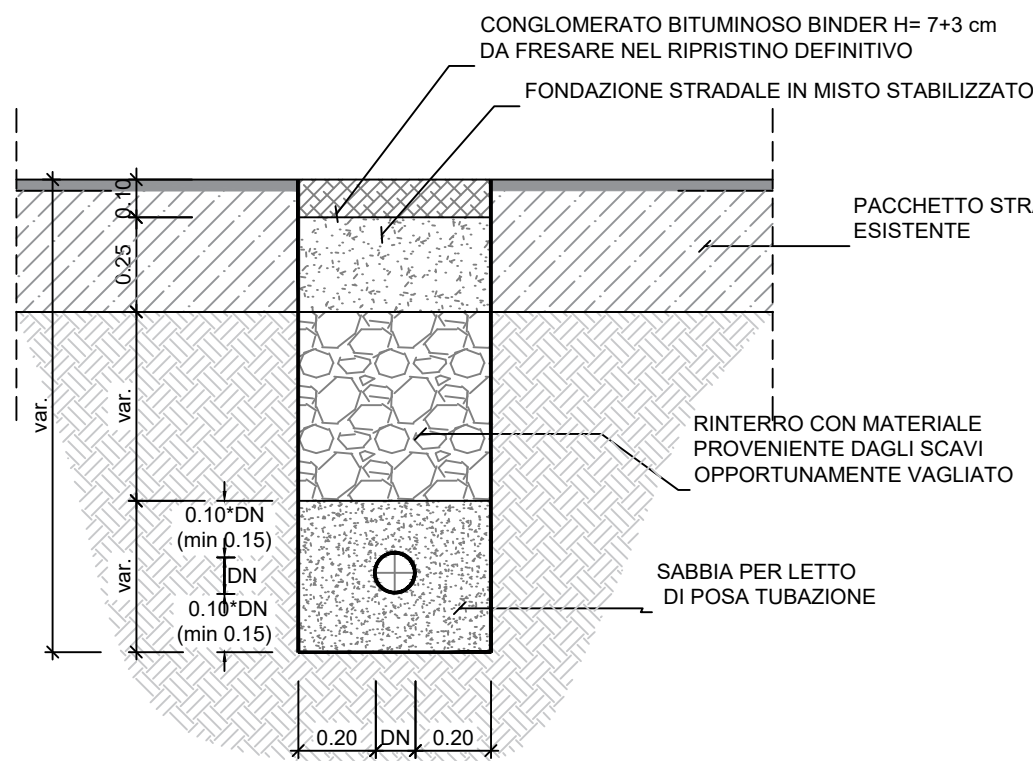


INTERVENTI SU STRADE COMUNALI
SEZIONE TIPO DI SCAVO DEFINITIVO
SCALA 1:20

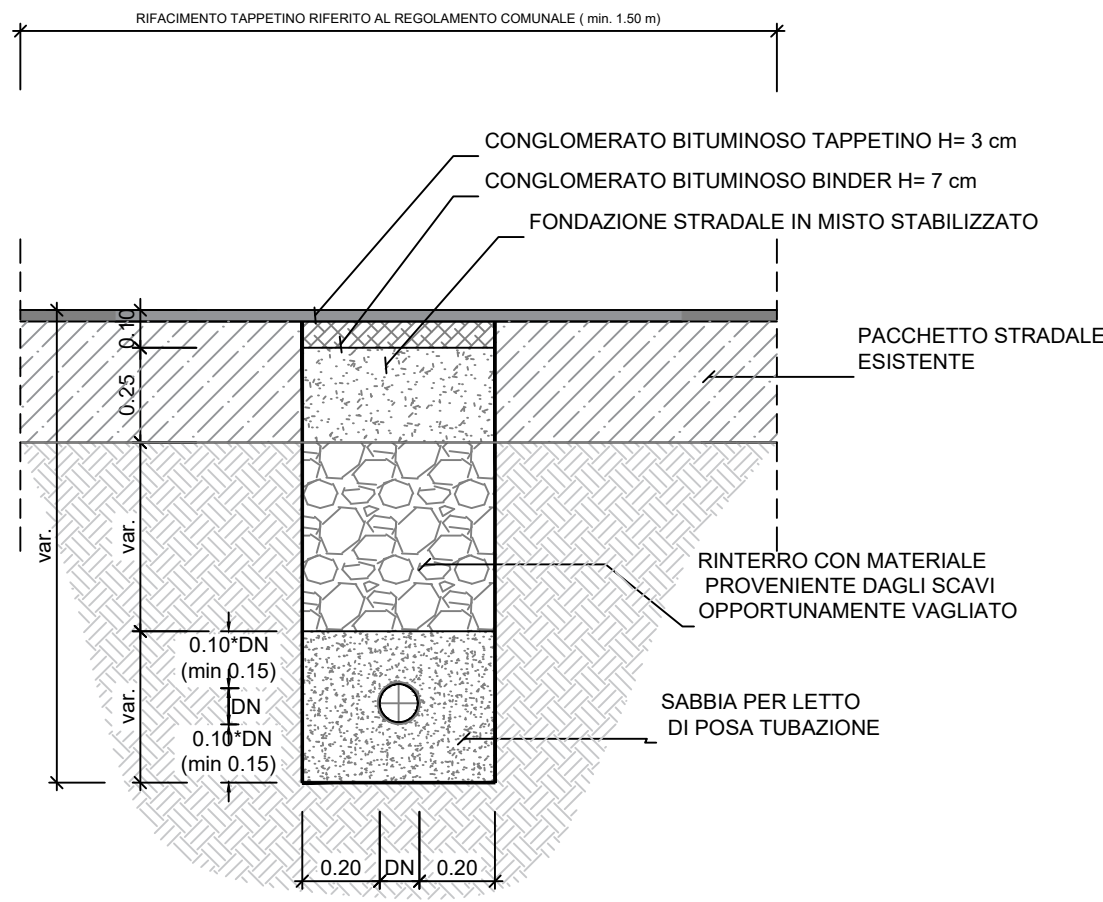


STRADA COMUNALE
PAVIMENTAZIONE STRADALE IN LASTRICATO DI BASOLATI
O CUBETTI DI PORFIDO
SEZIONE TIPO DI SCAVO CON RIPRISTINO PROVVISORIO -
SCALA 1:20

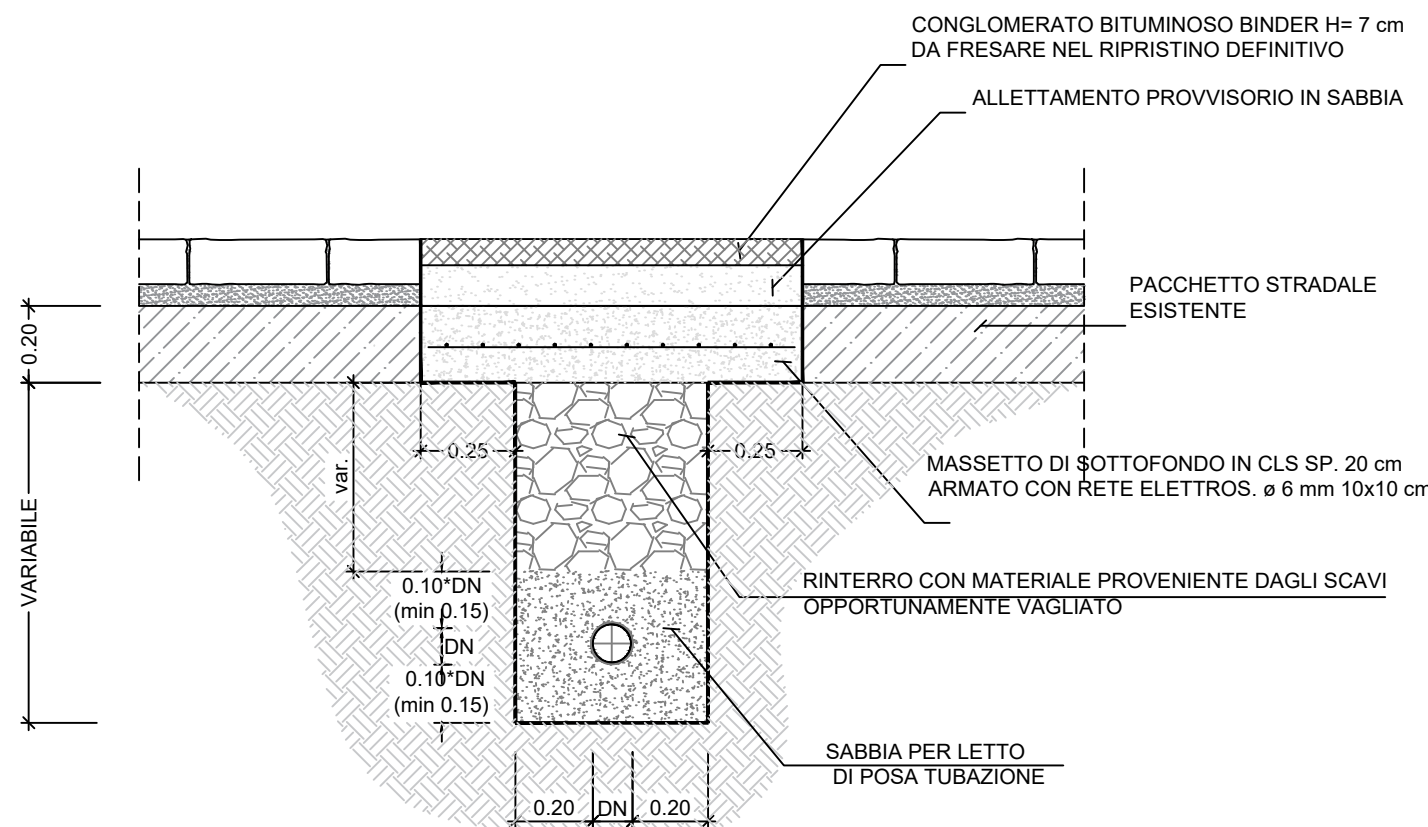


STRADA COMUNALE
PAVIMENTAZIONE STRADALE IN LASTRICATO DI BASOLATI
O CUBETTI DI PORFIDO
SEZIONE TIPO DI SCAVO DEFINITIVO
SCALA 1:20

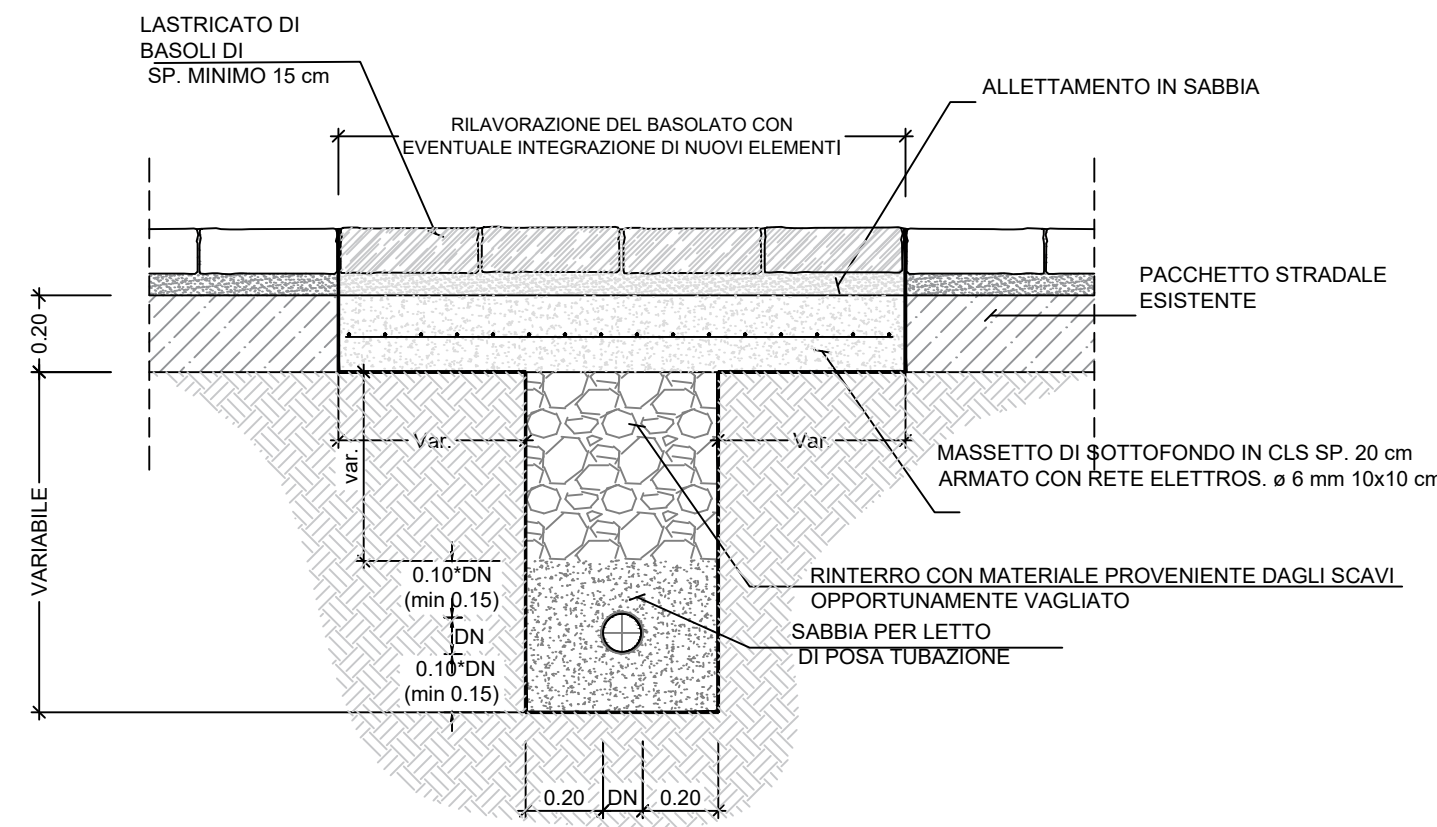

TIPOLOGICO POZZETTI IN C.A.V.
SCALA 1:20

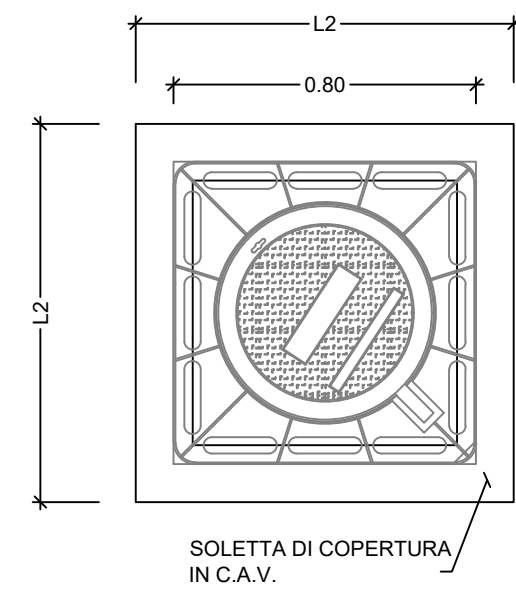


L1 (m)	L2 (m)
1,00	1,30
1,20	1,50
1,50	1,80
2,00	2,30

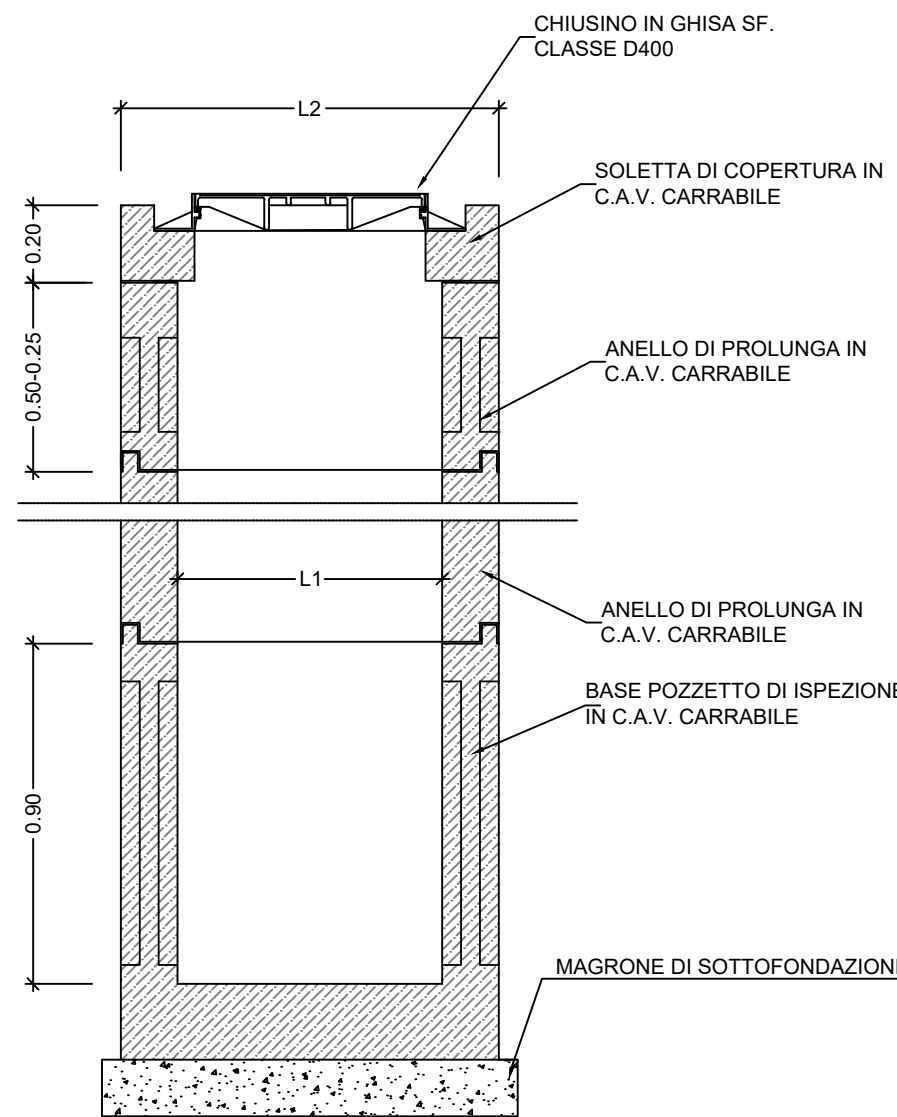


POZZETTO DI MANOVRA TIPOLOGICO

PIANTA COPERTURA
scala 1:25

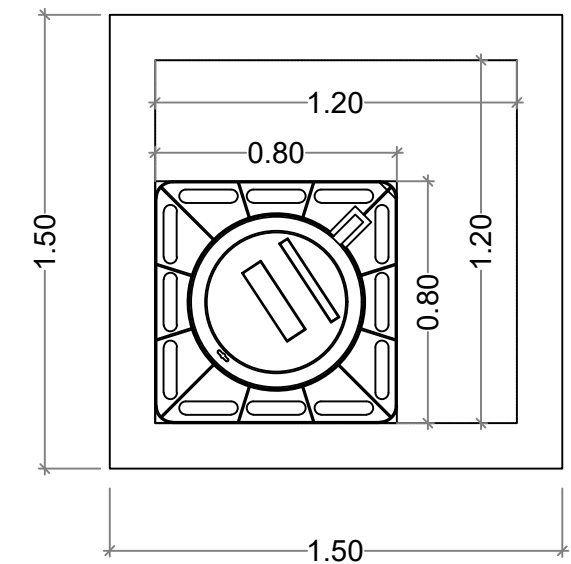


LEGENDA PEZZI SPECIALI
① Tazza flangiata DN xx PN16
② Saracinesca CP DN xx PN16
③ TI a tre flange DNxx/xx/xx PN16

STATO DI PROGETTO
scala 1:25

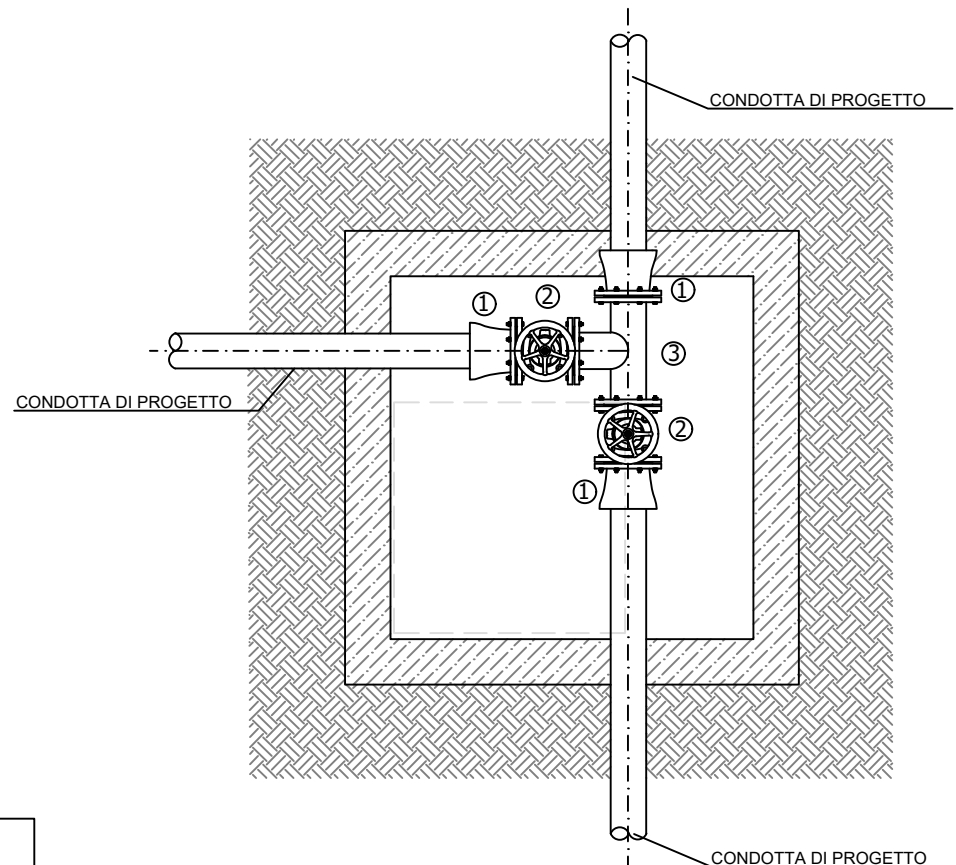


POZZETTO DI MANOVRA TIPOLOGICO

PIANTA COPERTURA
scala 1:25

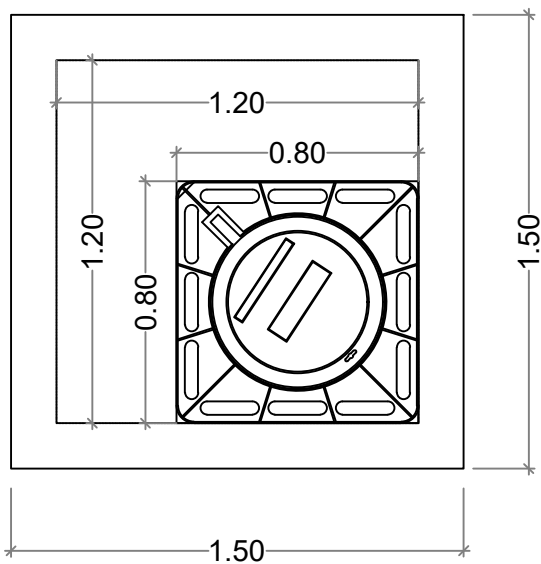


LEGENDA PEZZI SPECIALI
① Tazza flangiata DN xx PN16
② Saracinesca CP DN xx PN16
③ Cartella a saldare ø xx PEAD

STATO DI PROGETTO
scala 1:25

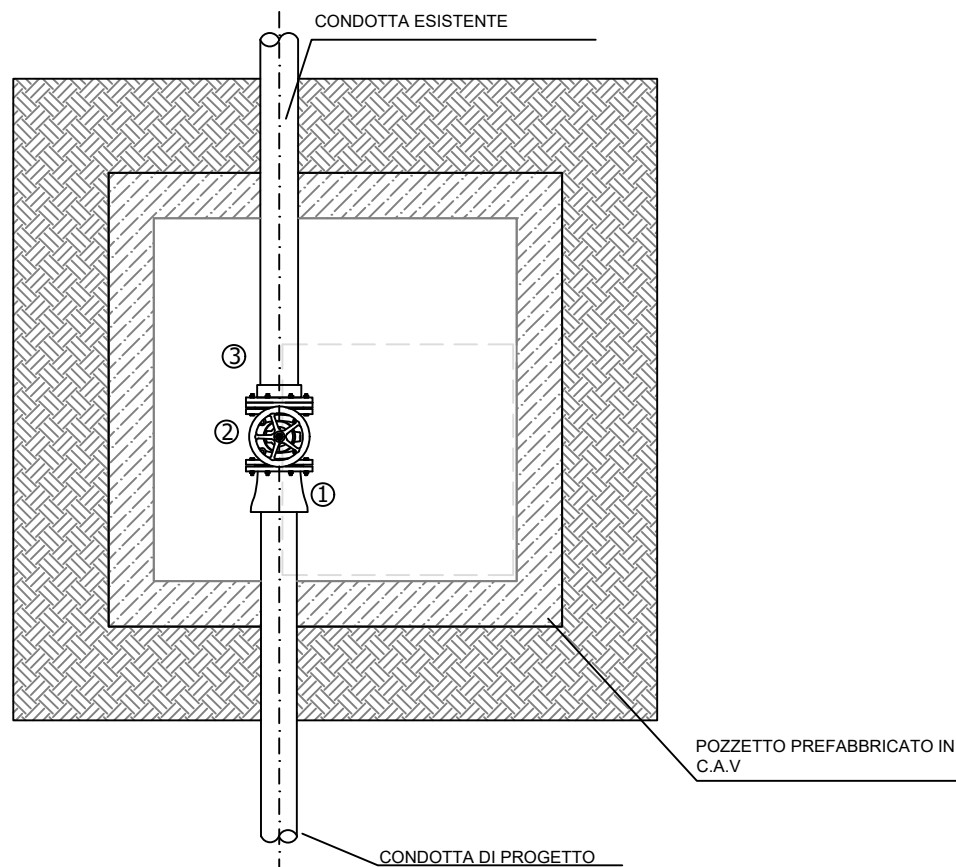



POZZETTO DI MANOVRA TIPOLOGICO

PIANTA COPERTURA
scala 1:25

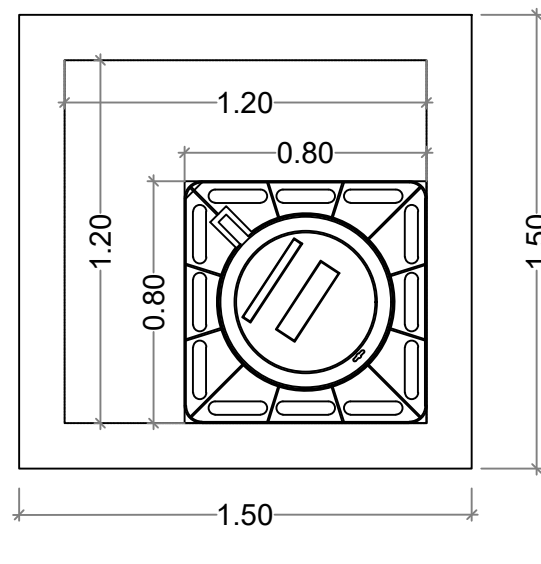

LEGENDA PEZZI SPECIALI
① Tazza flangiata DN xx PN16
② Saracinesca CP DN xx PN16
③ TI a tre flange DNxx/xx/xx PN16
④ Saracinesca CP DN xx PN16

STATO DI PROGETTO
scala 1:25

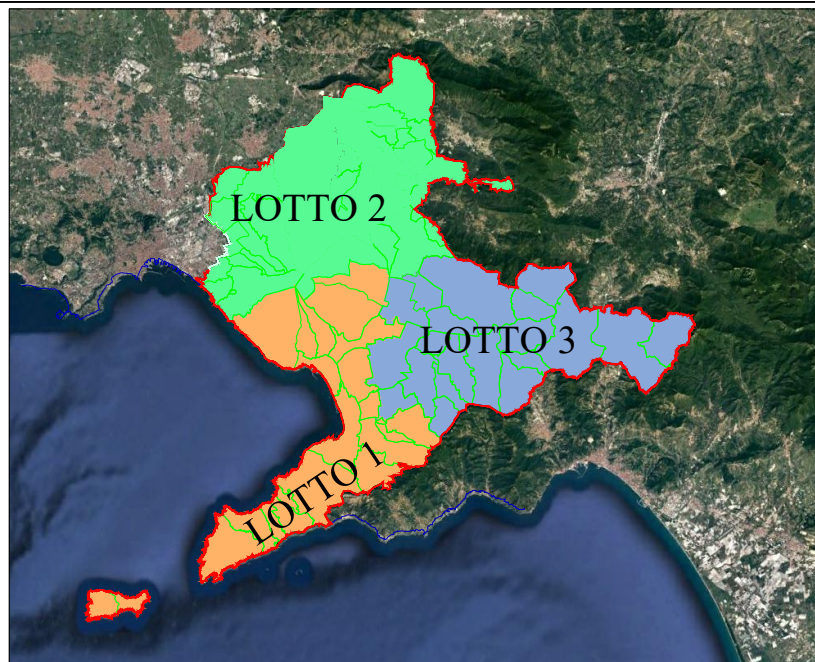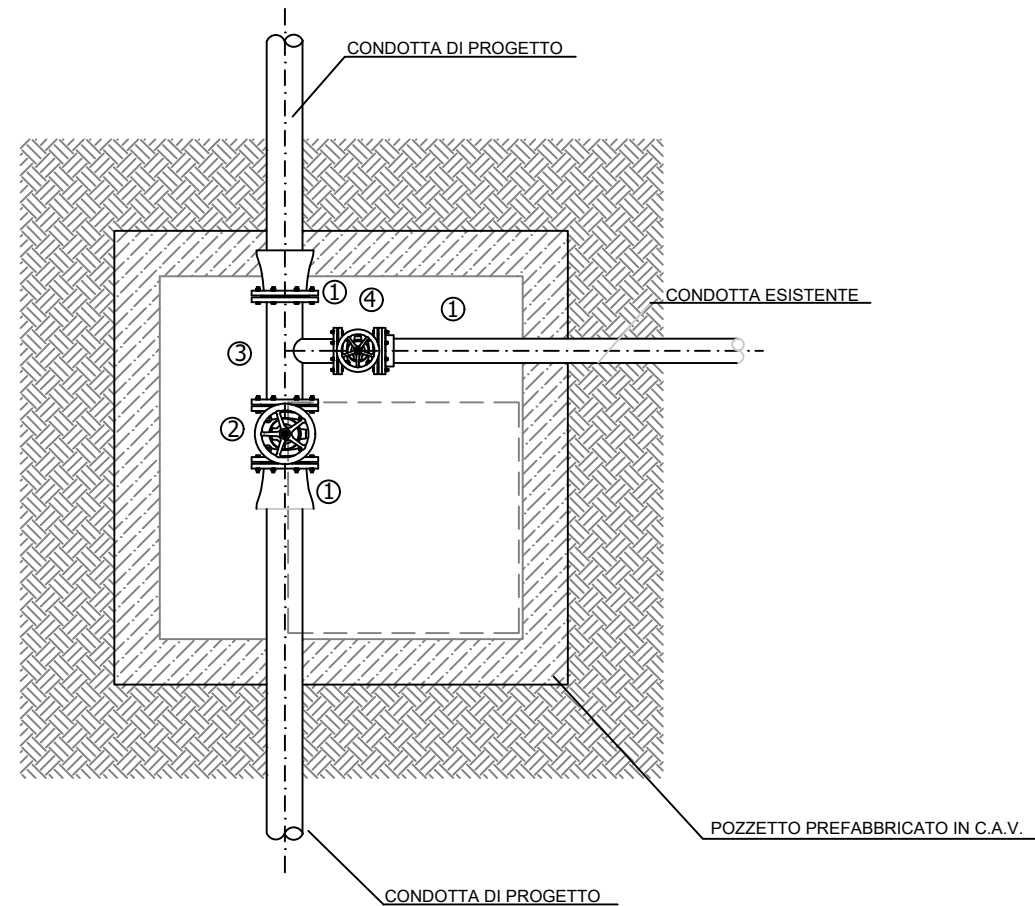

ACCORDO QUADRO PER LAVORI DI PRONTO INTERVENTO E DI MANUTENZIONE DELLE RETI IDRICHE E FOGNARIE E DELLE INFRASTRUTTURE DEL S.I.I. DELL'AMBITO DISTRETTUALE SARNESE VESUVIANO LOTTO 1



Elaborato:
EL.16

Scala:
VARIE

Titolo:

Particolari costruttivi camerette di
manovra e sezioni di posa condotte

Gruppo di progettazione

Rev

0

Motivo della revisione

Emissione per approvazione

Data

Dicembre 2022

Redatto

Verificato

Approvato

Esecuzione delle Opere

Prestazioni Specialistiche

II Progettista

II R.U.P.