



STANDARDIZZAZIONE DERIVAZIONE D'UTENZA DA DN 1" PER LA POSA DI N° 2 CONTATORI

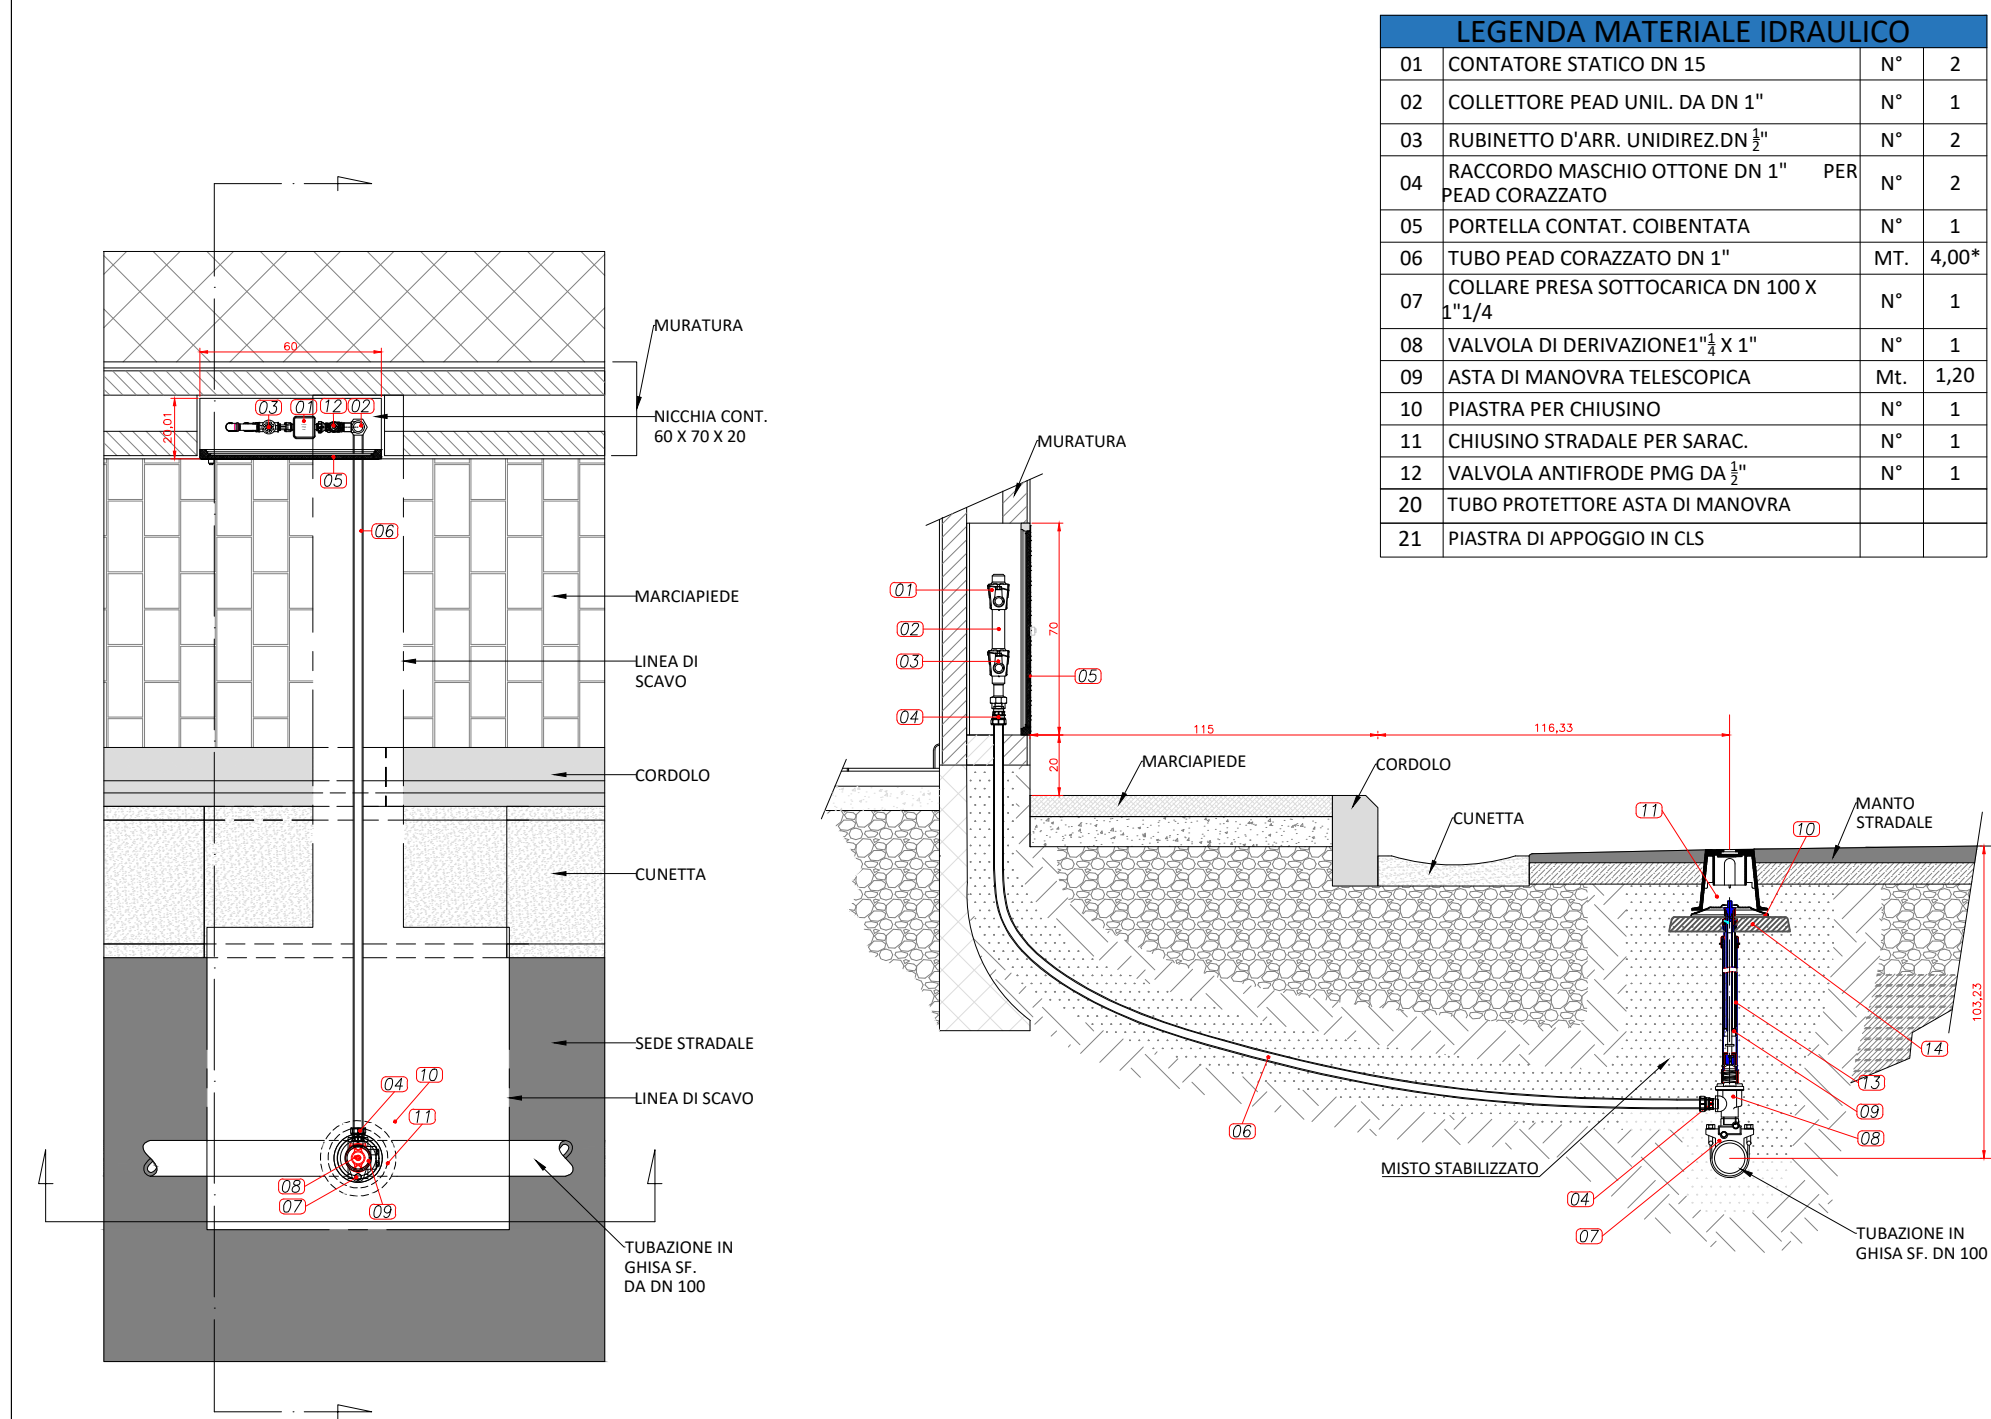


TIPO 01 (A PARETE)

N.B. I CONTATORI SONO FORNITI DALLA GORI s.p.a.

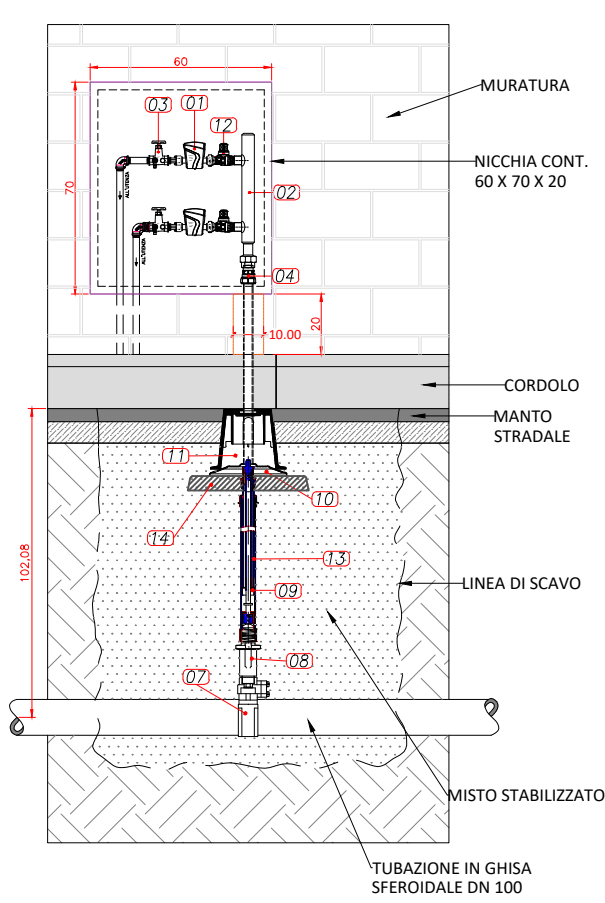


STANDARDIZZAZIONE DERIVAZIONE D'UTENZA DA DN 1" PER LA POSA DI N° 2 CONTATORI

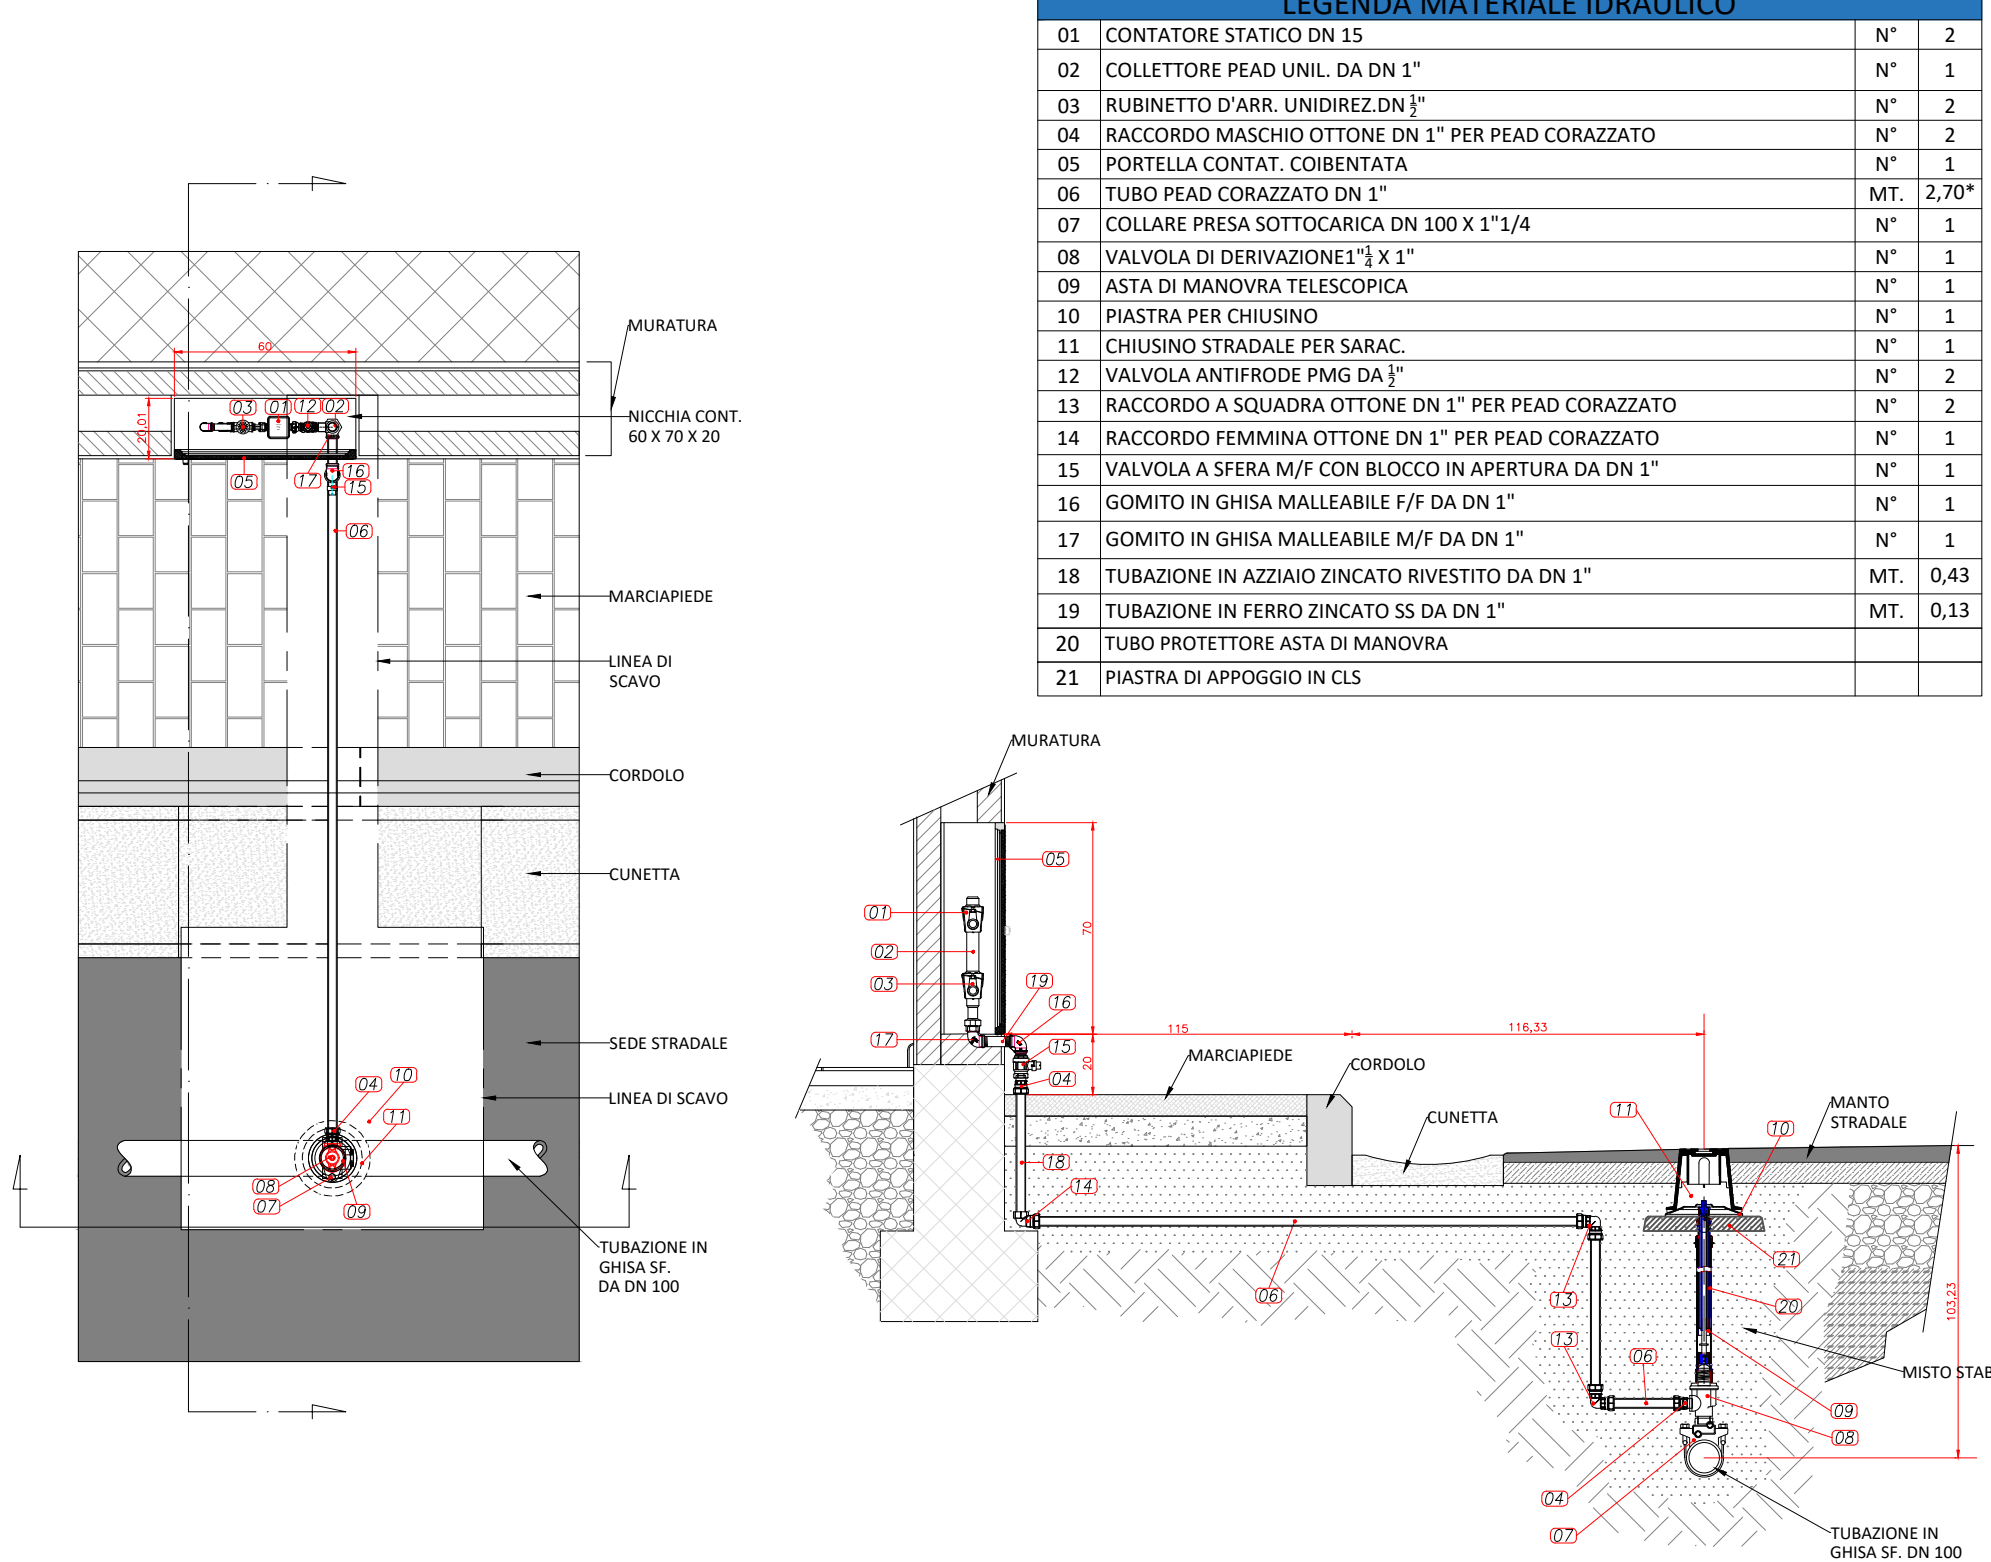


TIPO 02 (A PARETE)

N.B. I CONTATORI SONO FORNITI DALLA GORI s.p.a.

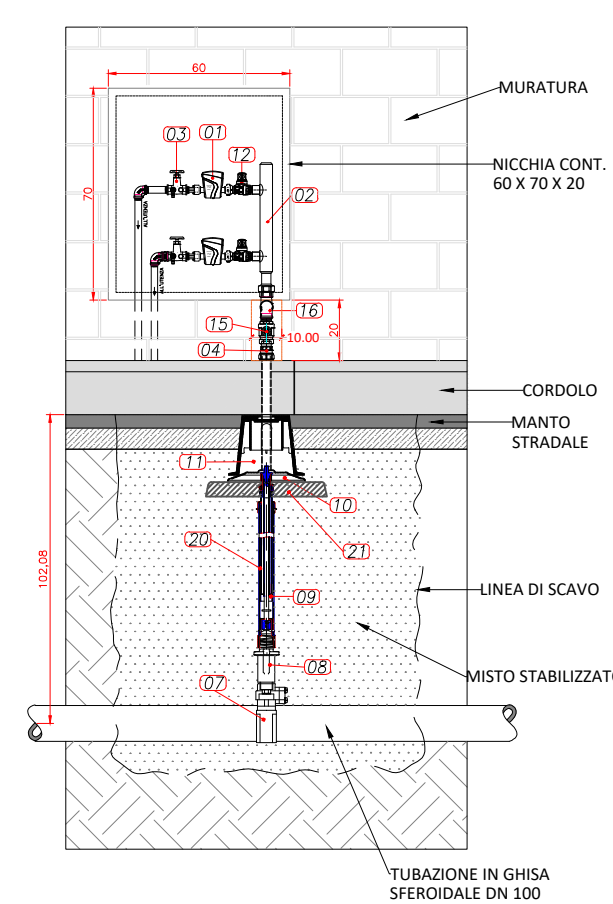


STANDARDIZZAZIONE DERIVAZIONE D'UTENZA DA DN 1" PER LA POSA DI N° 2 CONTATORI

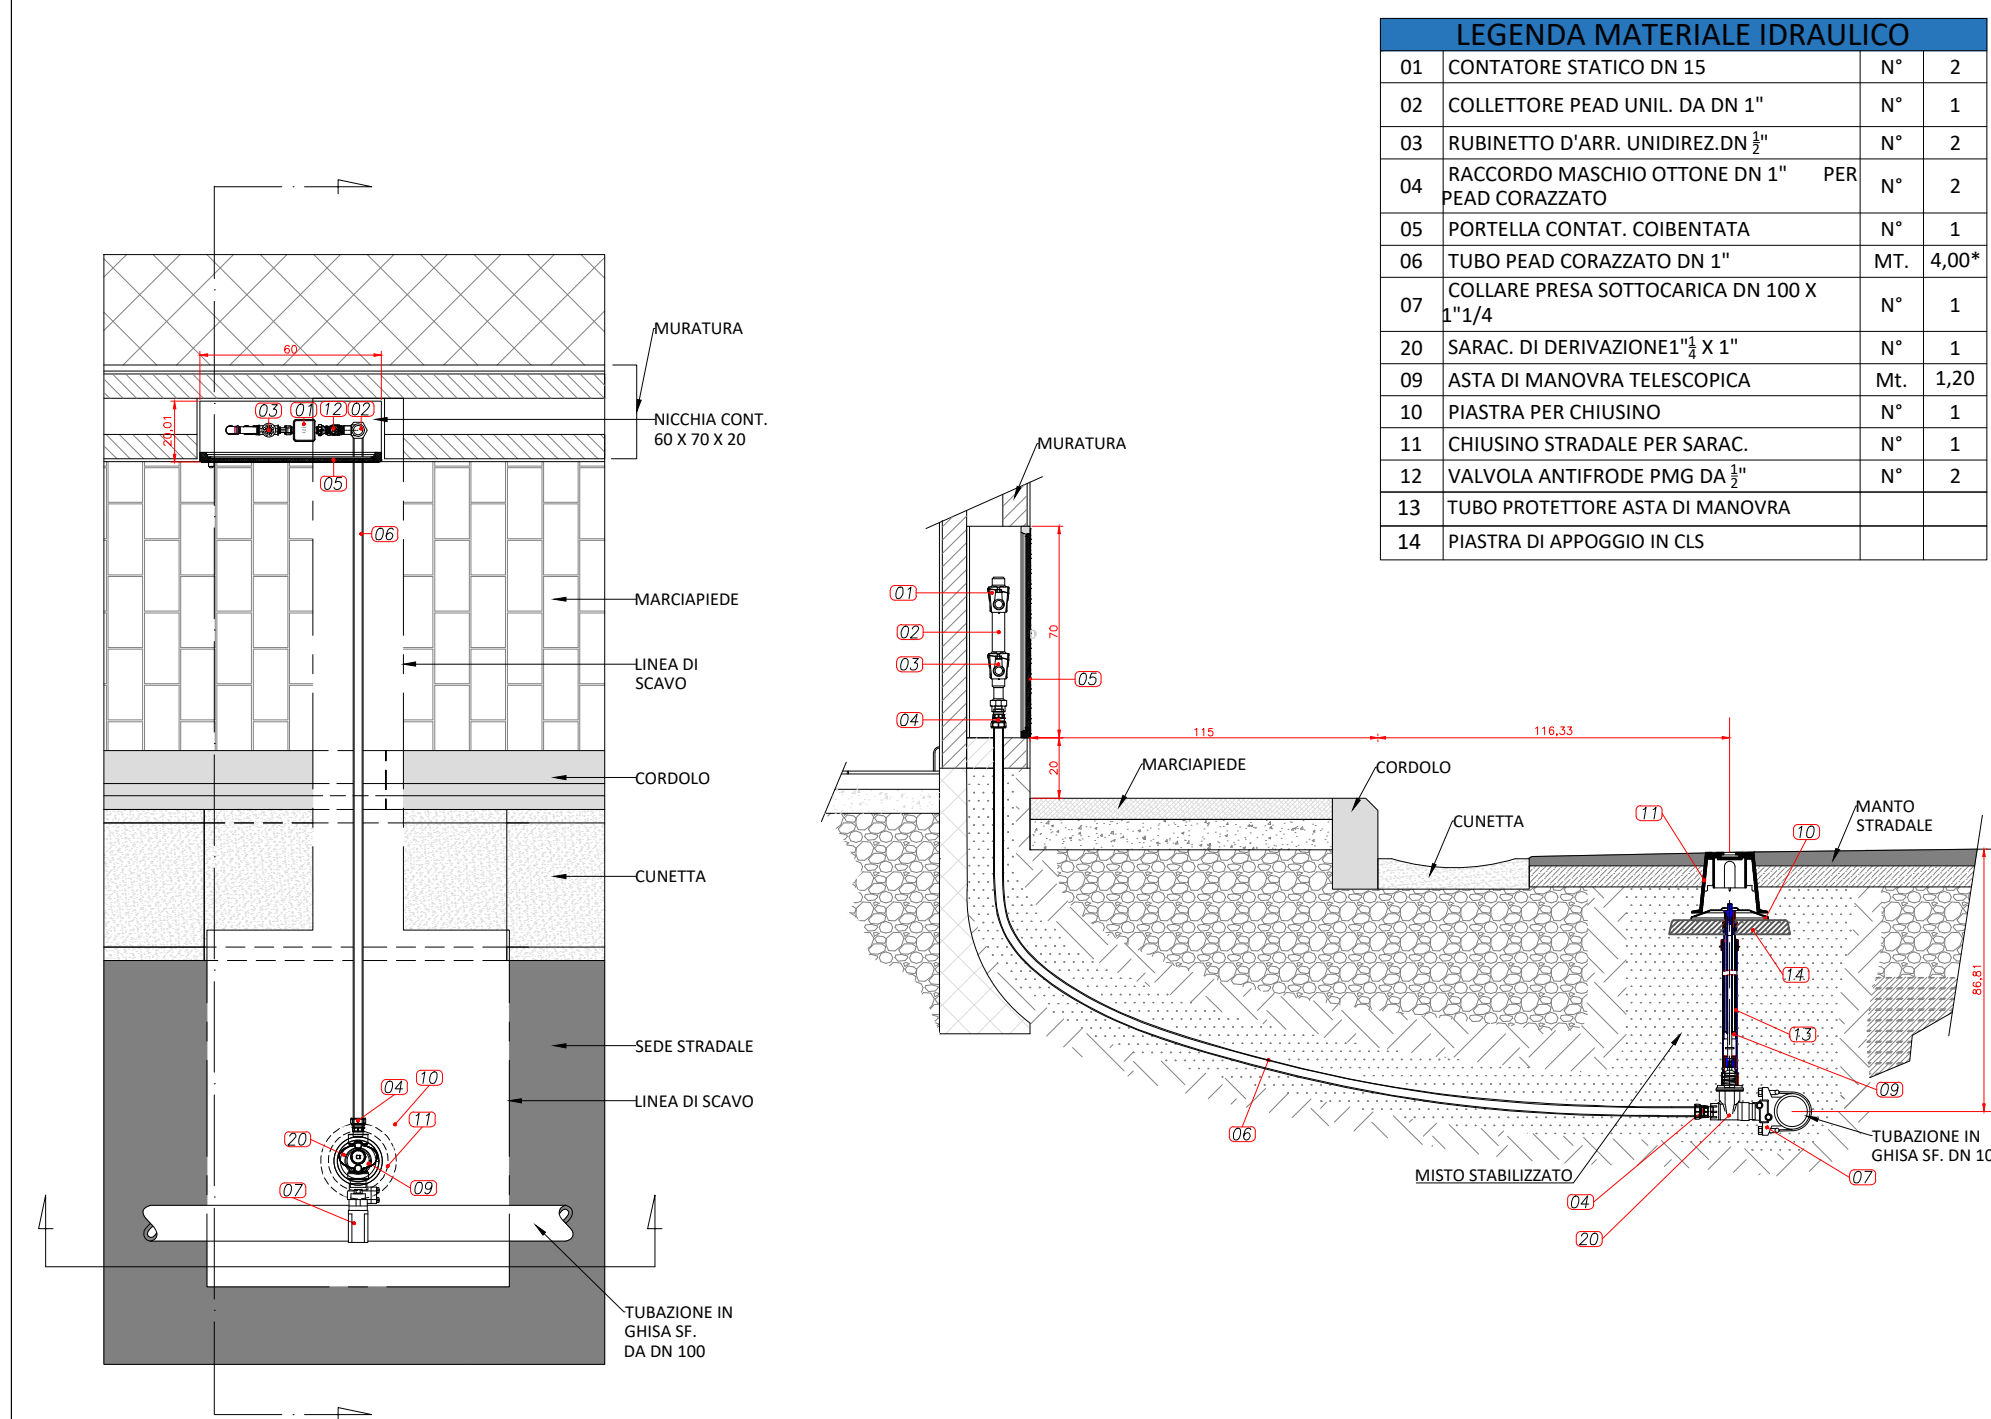


TIPO 03 (A PARETE)

N.B. I CONTATORI SONO FORNITI DALLA GORI s.p.a.

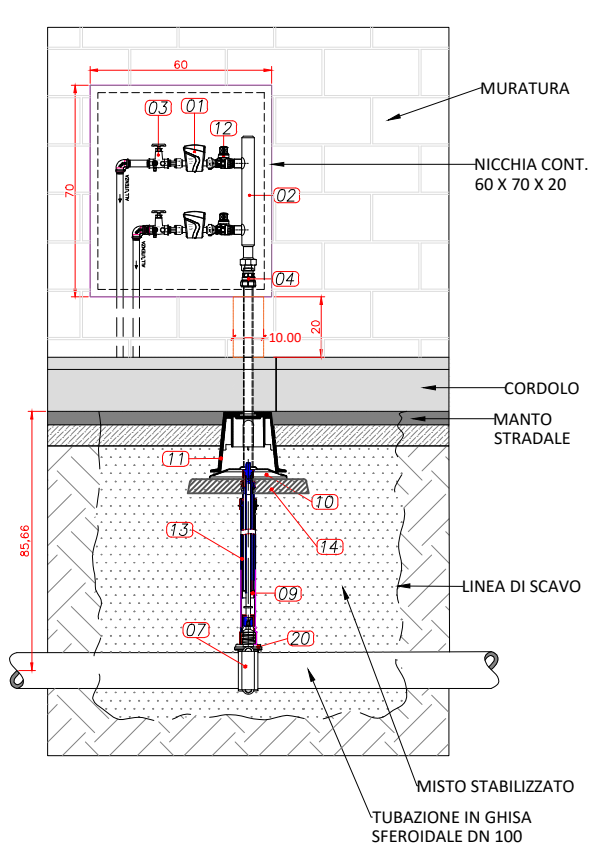


STANDARDIZZAZIONE DERIVAZIONE D'UTENZA DA DN 1" PER LA POSA DI N° 2 CONTATORI

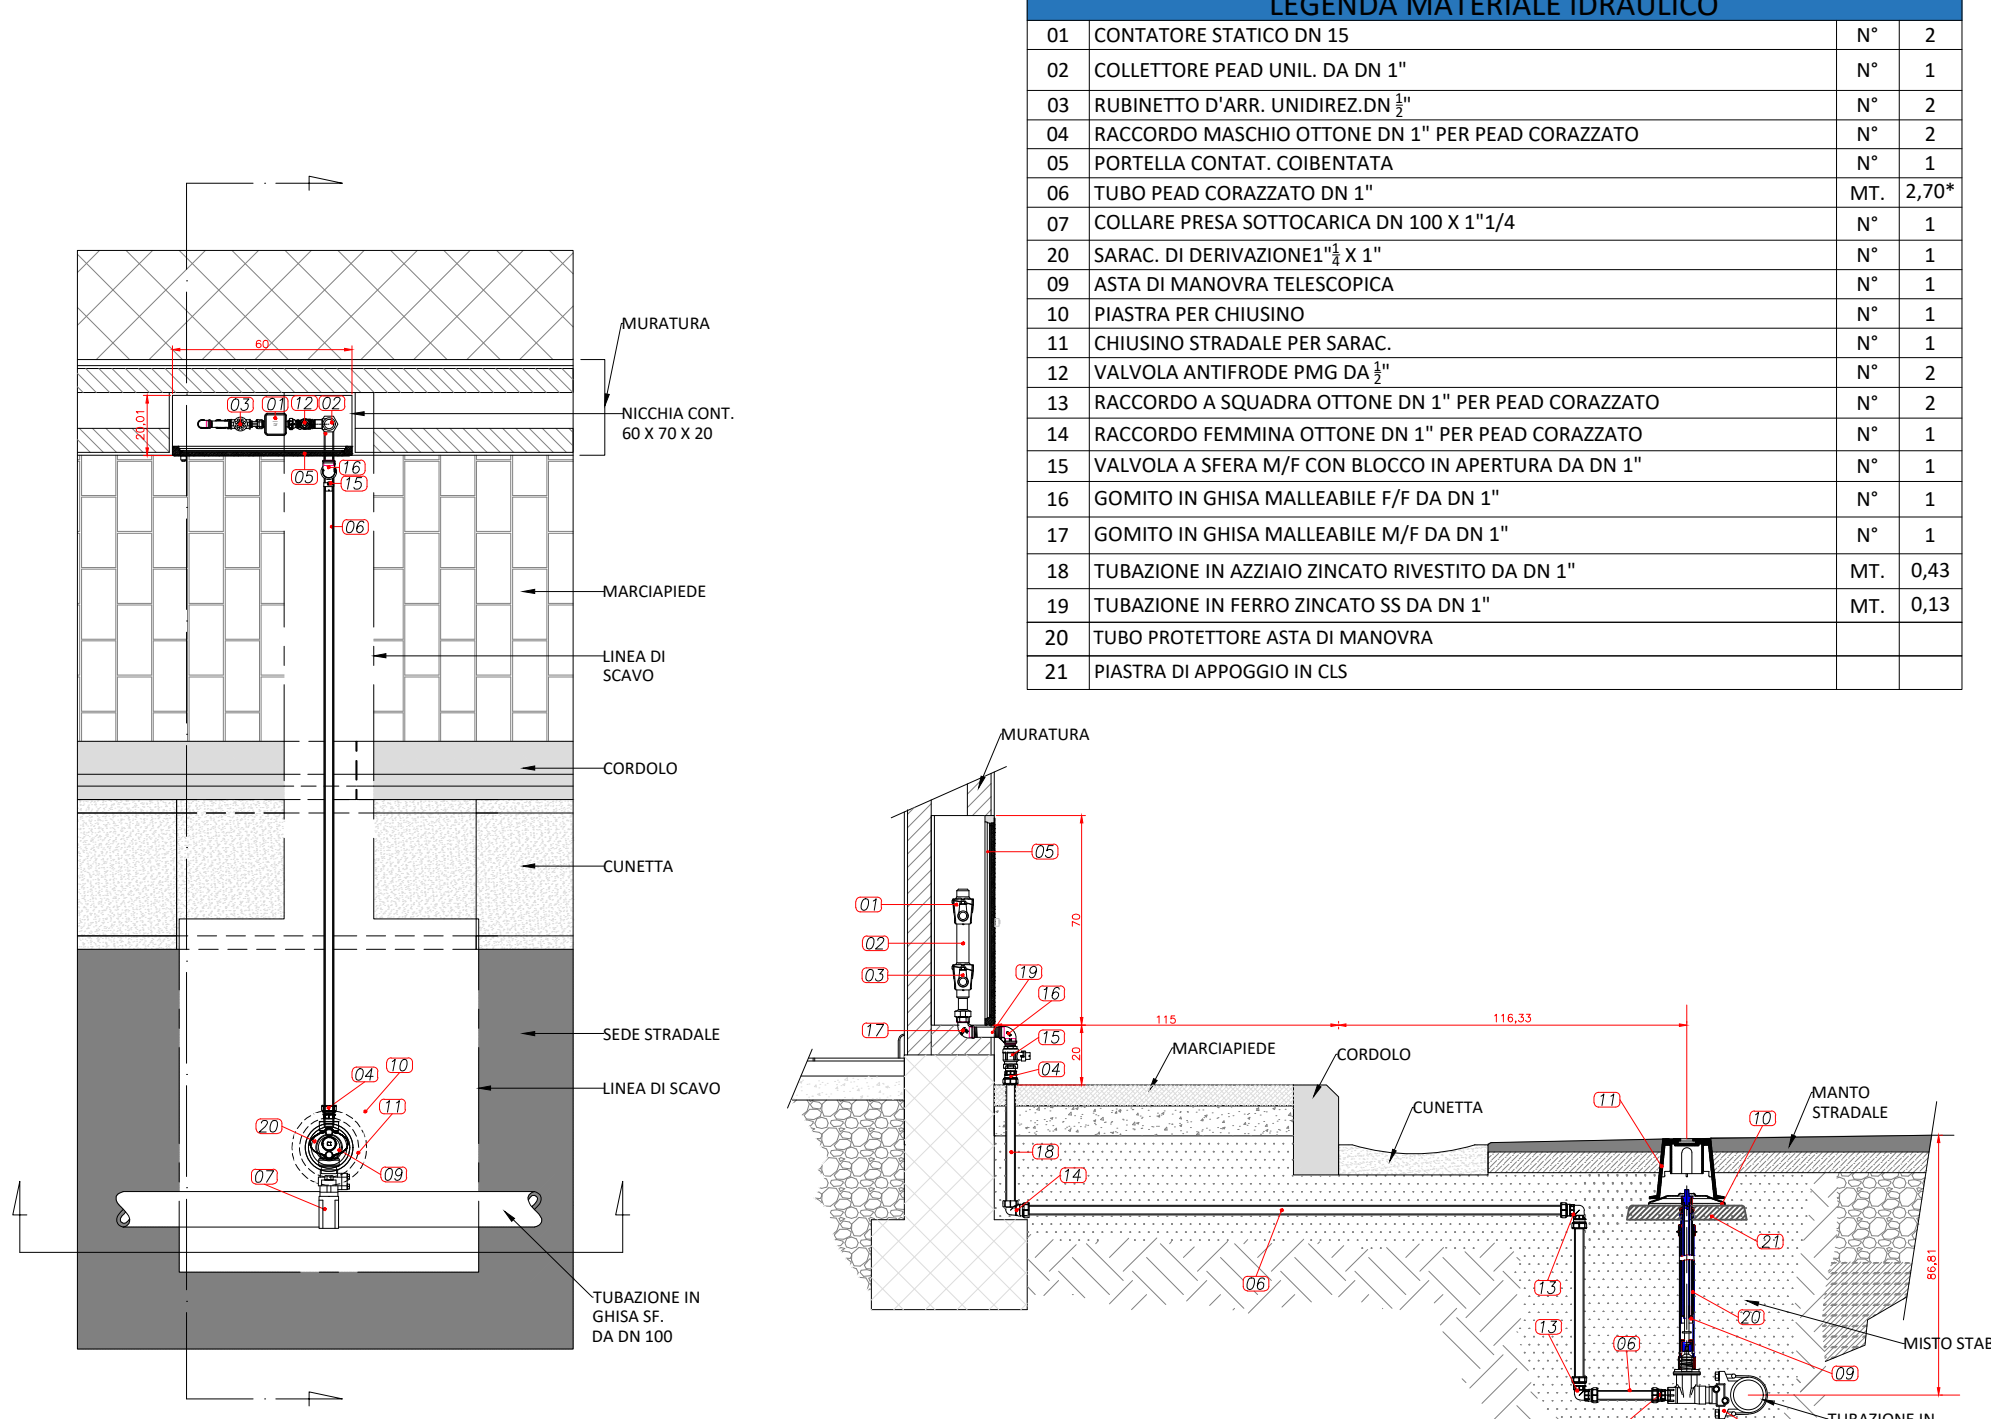


TIPO 04 (A PARETE)

N.B. I CONTATORI SONO FORNITI DALLA GORI s.p.a.

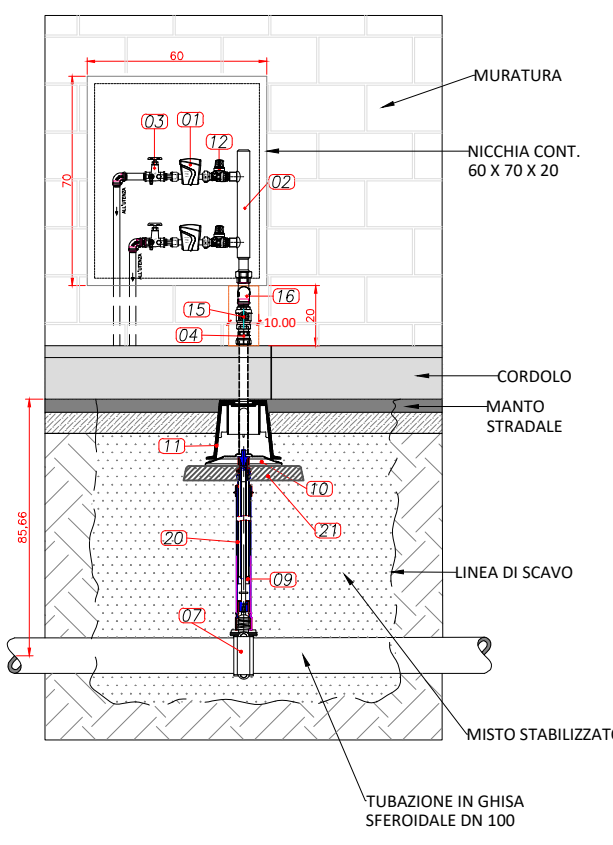


STANDARDIZZAZIONE DERIVAZIONE D'UTENZA DA DN 1" PER LA POSA DI N° 3 CONTATORI

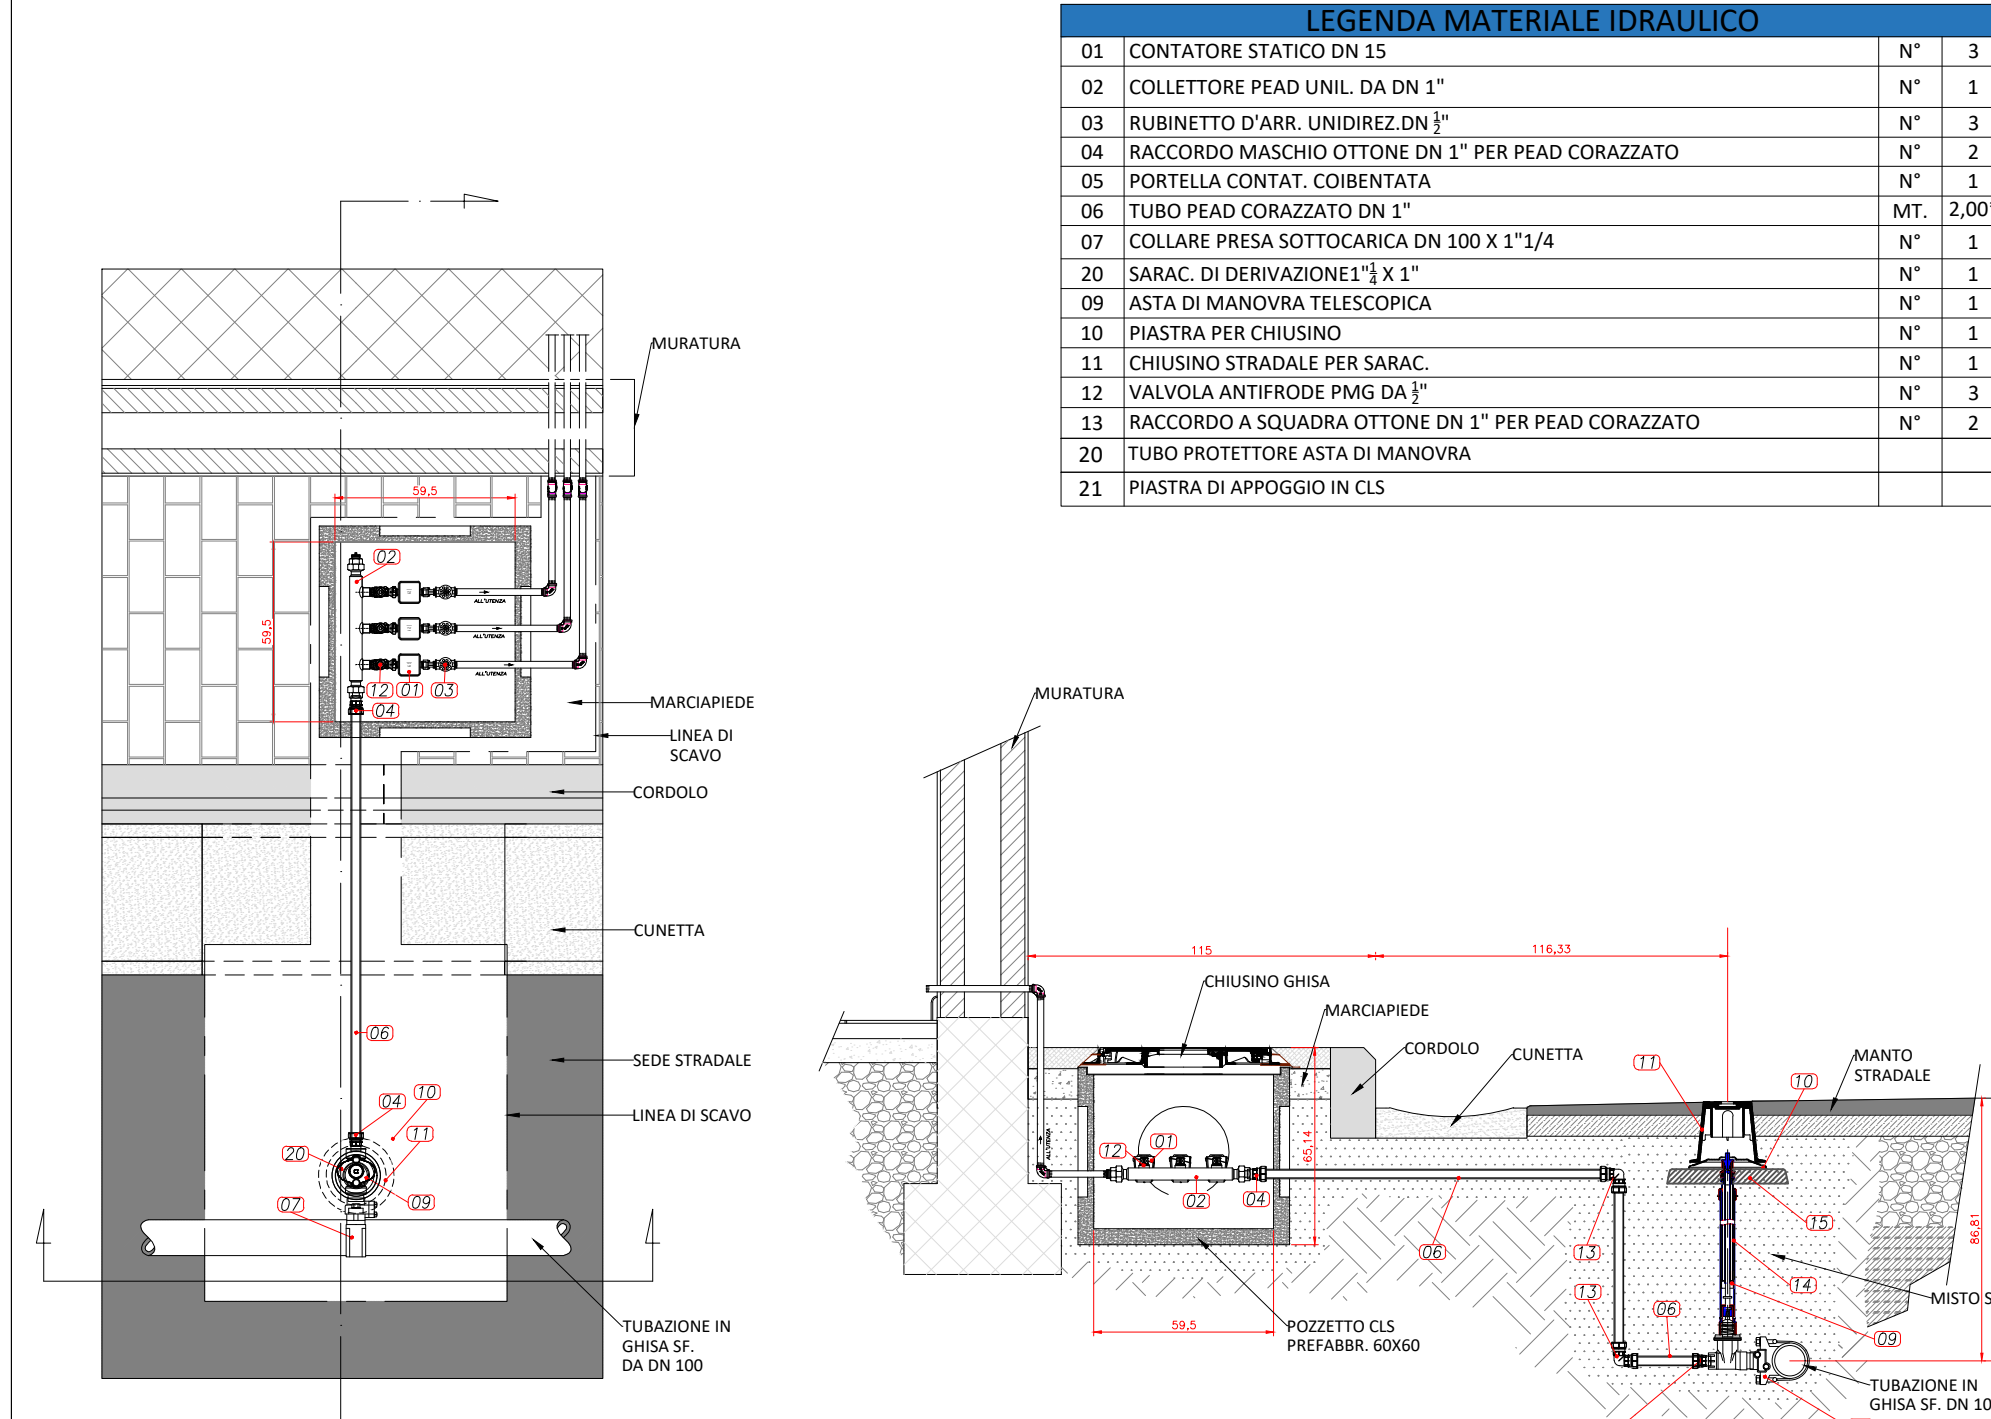


TIPO 05 (IN POZZETTO)

N.B. I CONTATORI SONO FORNITI DALLA GORI s.p.a.


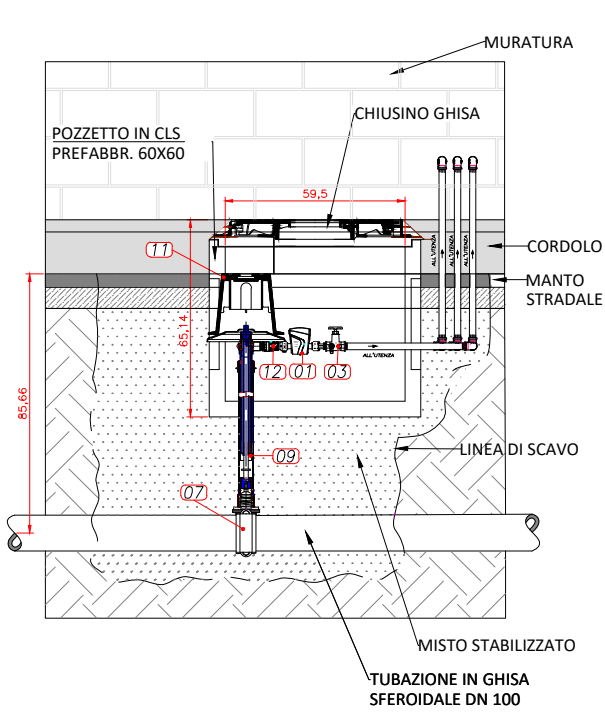


STANDARDIZZAZIONE DERIVAZIONE D'UTENZA DA DN 1" PER LA POSA DI N° 3 CONTATORI

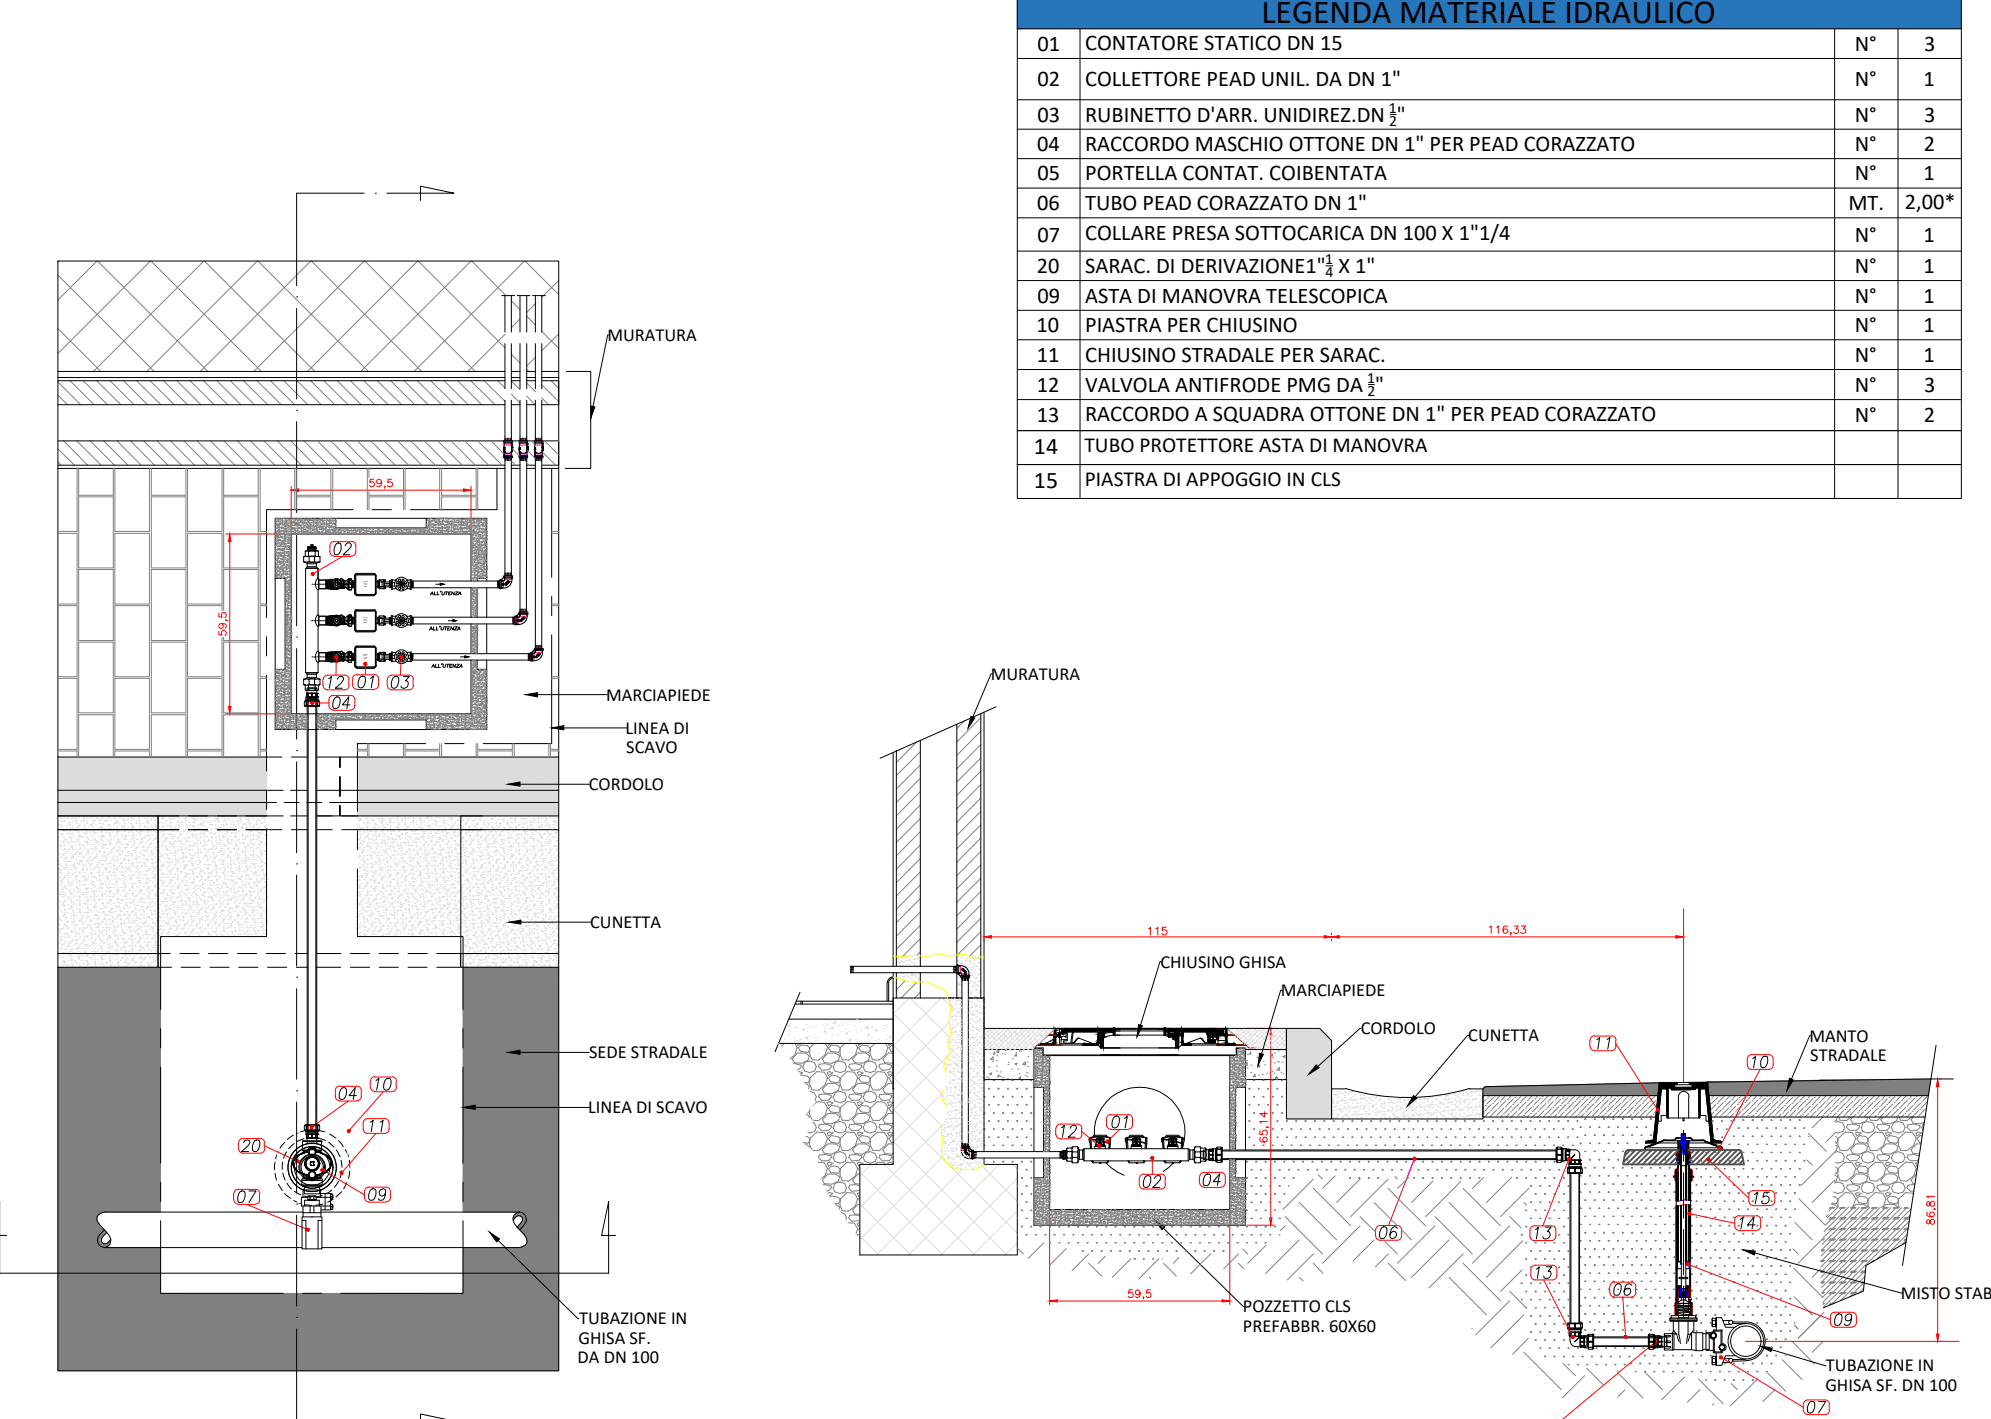

TIPO 06 (IN POZZETTO)

N.B. I CONTATORI SONO FORNITI DALLA GORI s.p.a.

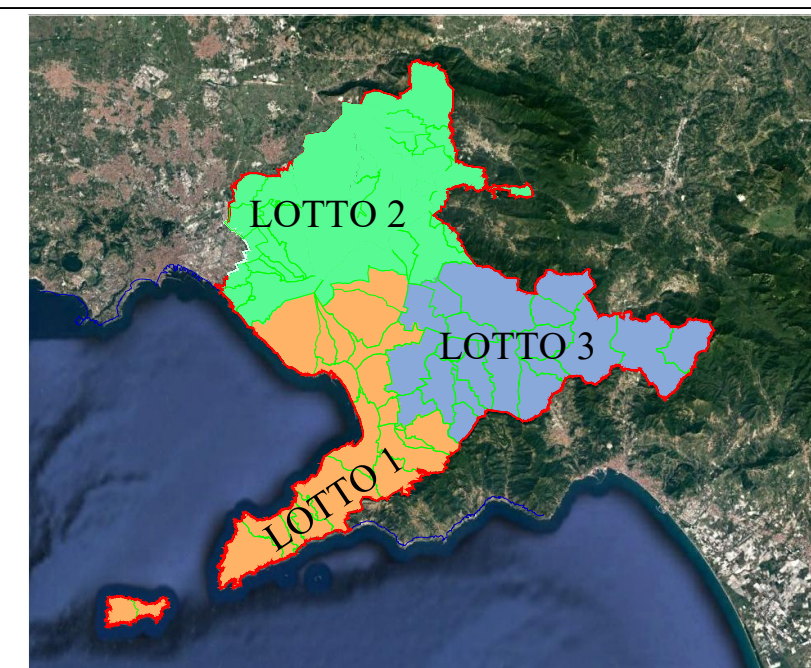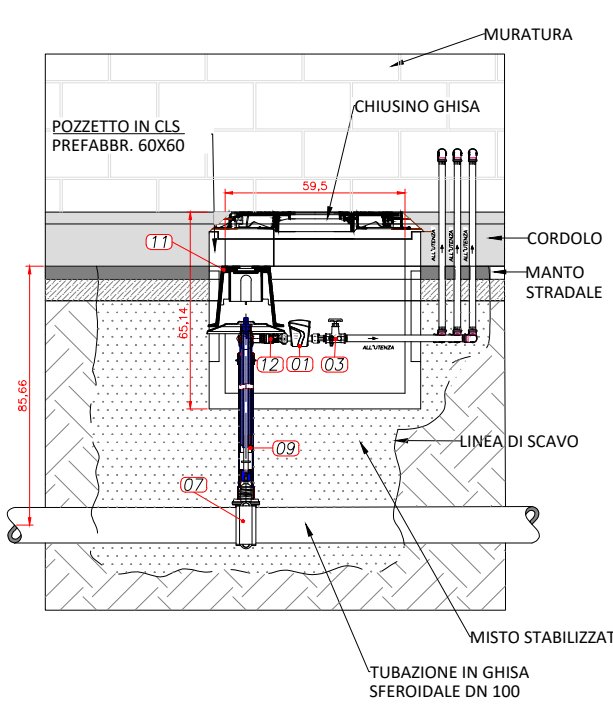

ACCORDO QUADRO PER LAVORI DI PRONTO INTERVENTO E DI MANUTENZIONE DELLE RETI IDRICHE E FOGNARIE E DELLE INFRASTRUTTURE DEL S.I.I. DELL'AMBITO DISTRETTUALE SARNESE VESUVIANO LOTTO 1



Elaborato:

EL.17

Titolo:

Particolari costruttivi allacci utenza
e posa contatori

Scala:

1:25

Gruppo di progettazione

Rev

0

Motivo della revisione

Emissione per approvazione

Data

Dicembre 2022

Redatto

Verificato

Approvato

Esecuzione delle Opere

Prestazioni Specialistiche

Il Progettista

Il R.U.P.