


Ambito Territoriale Ottimale n.3
Ente d'Ambito Sarnese Vesuviano



Comune di Torre del Greco
Riabilitazione della rete fognaria interna e collettamento
dei reflui ai sistemi depurativi consorziali
- 2° Lotto -

 AccaGest Servizi Gruppo Acca	7305	PROGETTO DEFINITIVO
	EG 23	Impianto di S. Giuseppe alle Paludi Schema di funzionamento dell'emissario in condizioni di emergenza
Progettista: Ing. Domenico Cesare	Scala: 1:200	Revisione: _____ Data: _____ Redatto: _____ Verificato: _____ Approvato: _____ Ing. Antonio De Cicco IL R.U.P.
COLLABORATORI: geom. Daniela Casabedola geom. Raimondo Nigam		
DATA		

LEGENDA	
	PARATOIA MOTORIZZATA APERTA ASSERVITA AL TELECONTROLLO
	PARATOIA MOTORIZZATA CHIUSA ASSERVITA AL TELECONTROLLO

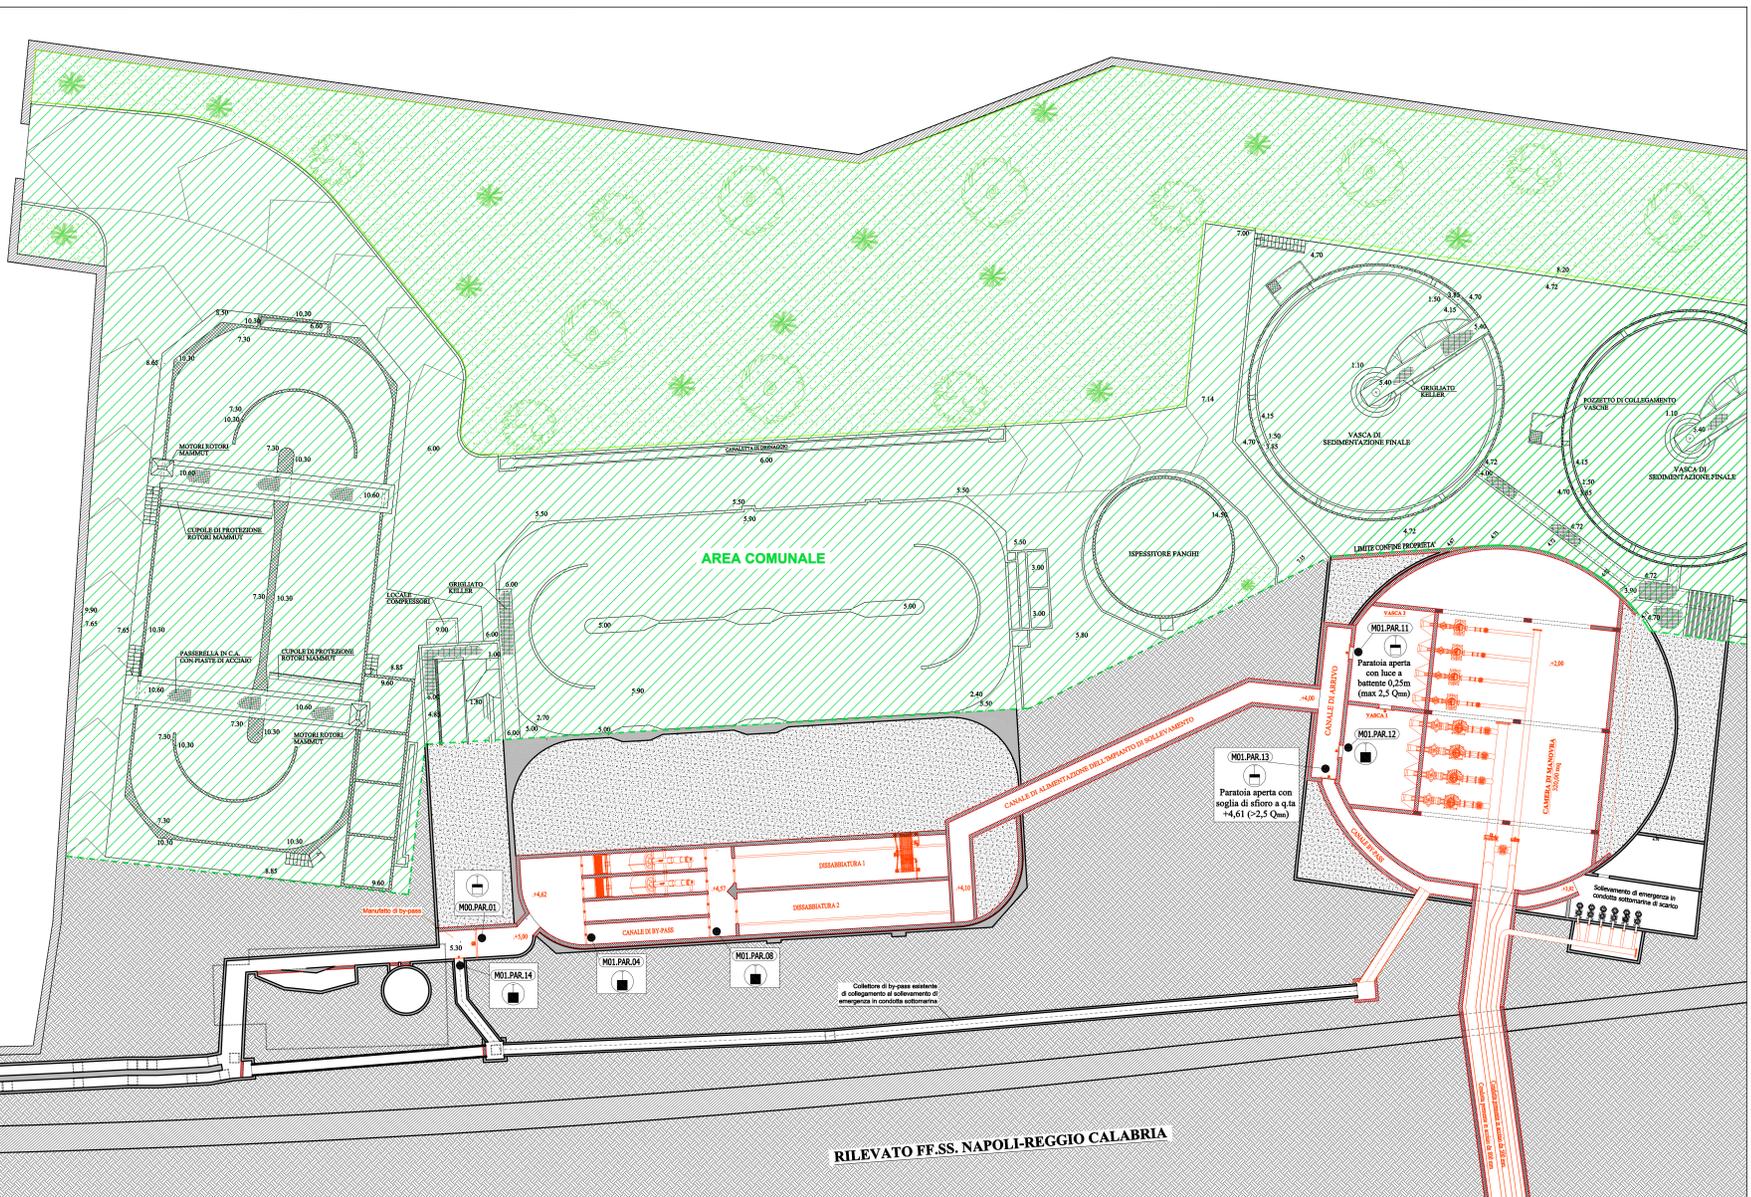

RILEVATO FF.SS. NAPOLI-REGGIO CALABRIA