


SEZIONE GEOLOGICA VIA MORTELLE-VIALE EUROPA CON SOVRAPPOSIZIONE DELLE OPERE DI PROGETTO - Scala 1:200

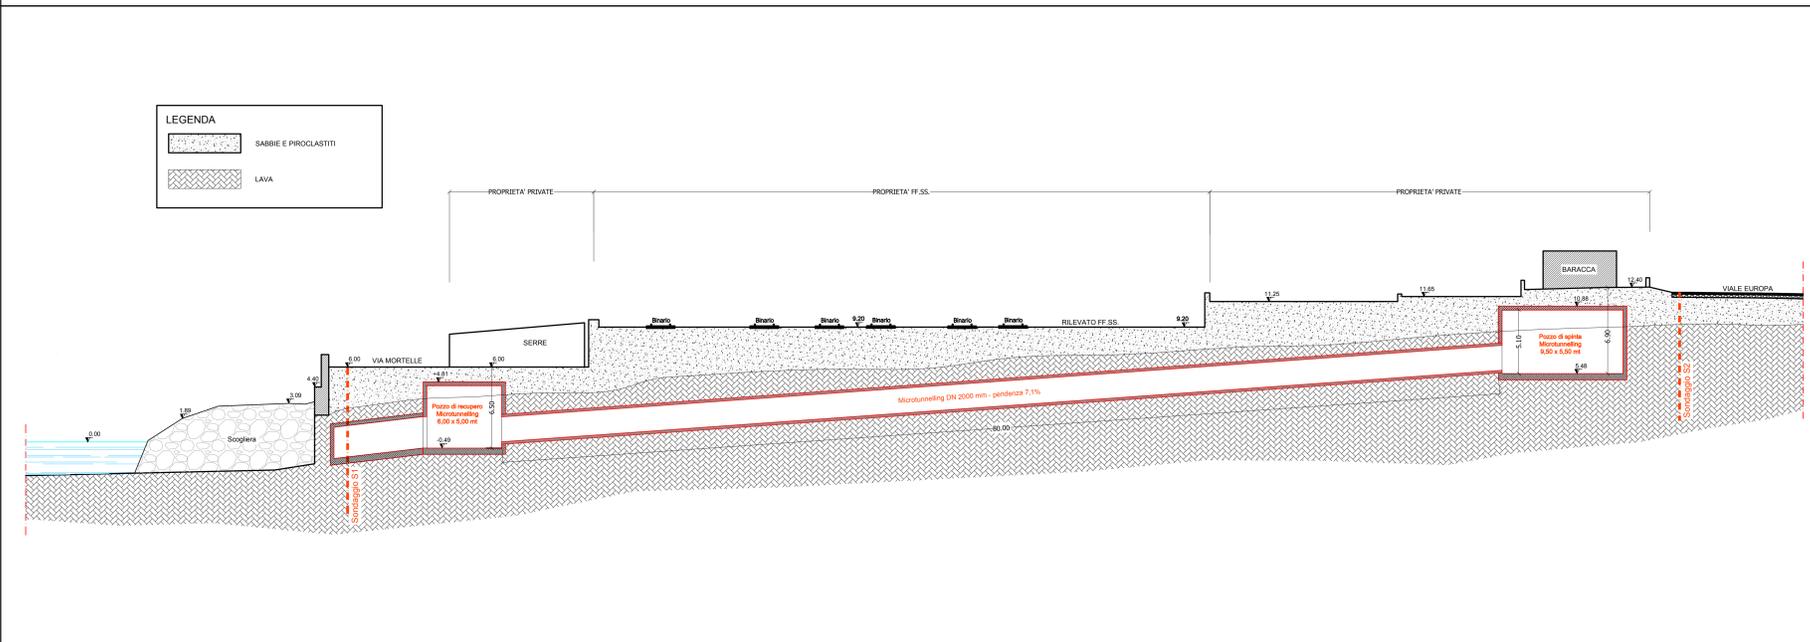

Ambito Territoriale Ottimale n.3
Ente d'Ambito Sarnese Vesuviano



Comune di Torre del Greco
Riabilitazione della rete fognaria interna e collettamento
dei reflui ai sistemi depurativi consorziali
- 2° Lotto -

 AceaGrei Servizi Gruppo Acea	7305	PROGETTO DEFINITIVO			
	Elaborato:	Titolo:			
Direzione: Ing. Domenico Cesare	G 04	SEZIONE GEOLOGICA Via Mortelle - Viale Europa			
Elaborazione: geom. Domingo Gambardella geom. Ramondo Nupnes	Scala: 1:200	Revisione: Data: Redatto: Verificato: Approvato:	DIRETTORE TECNICO Ing. Antonio De Cicco		
Data:			IL R.U.P.		