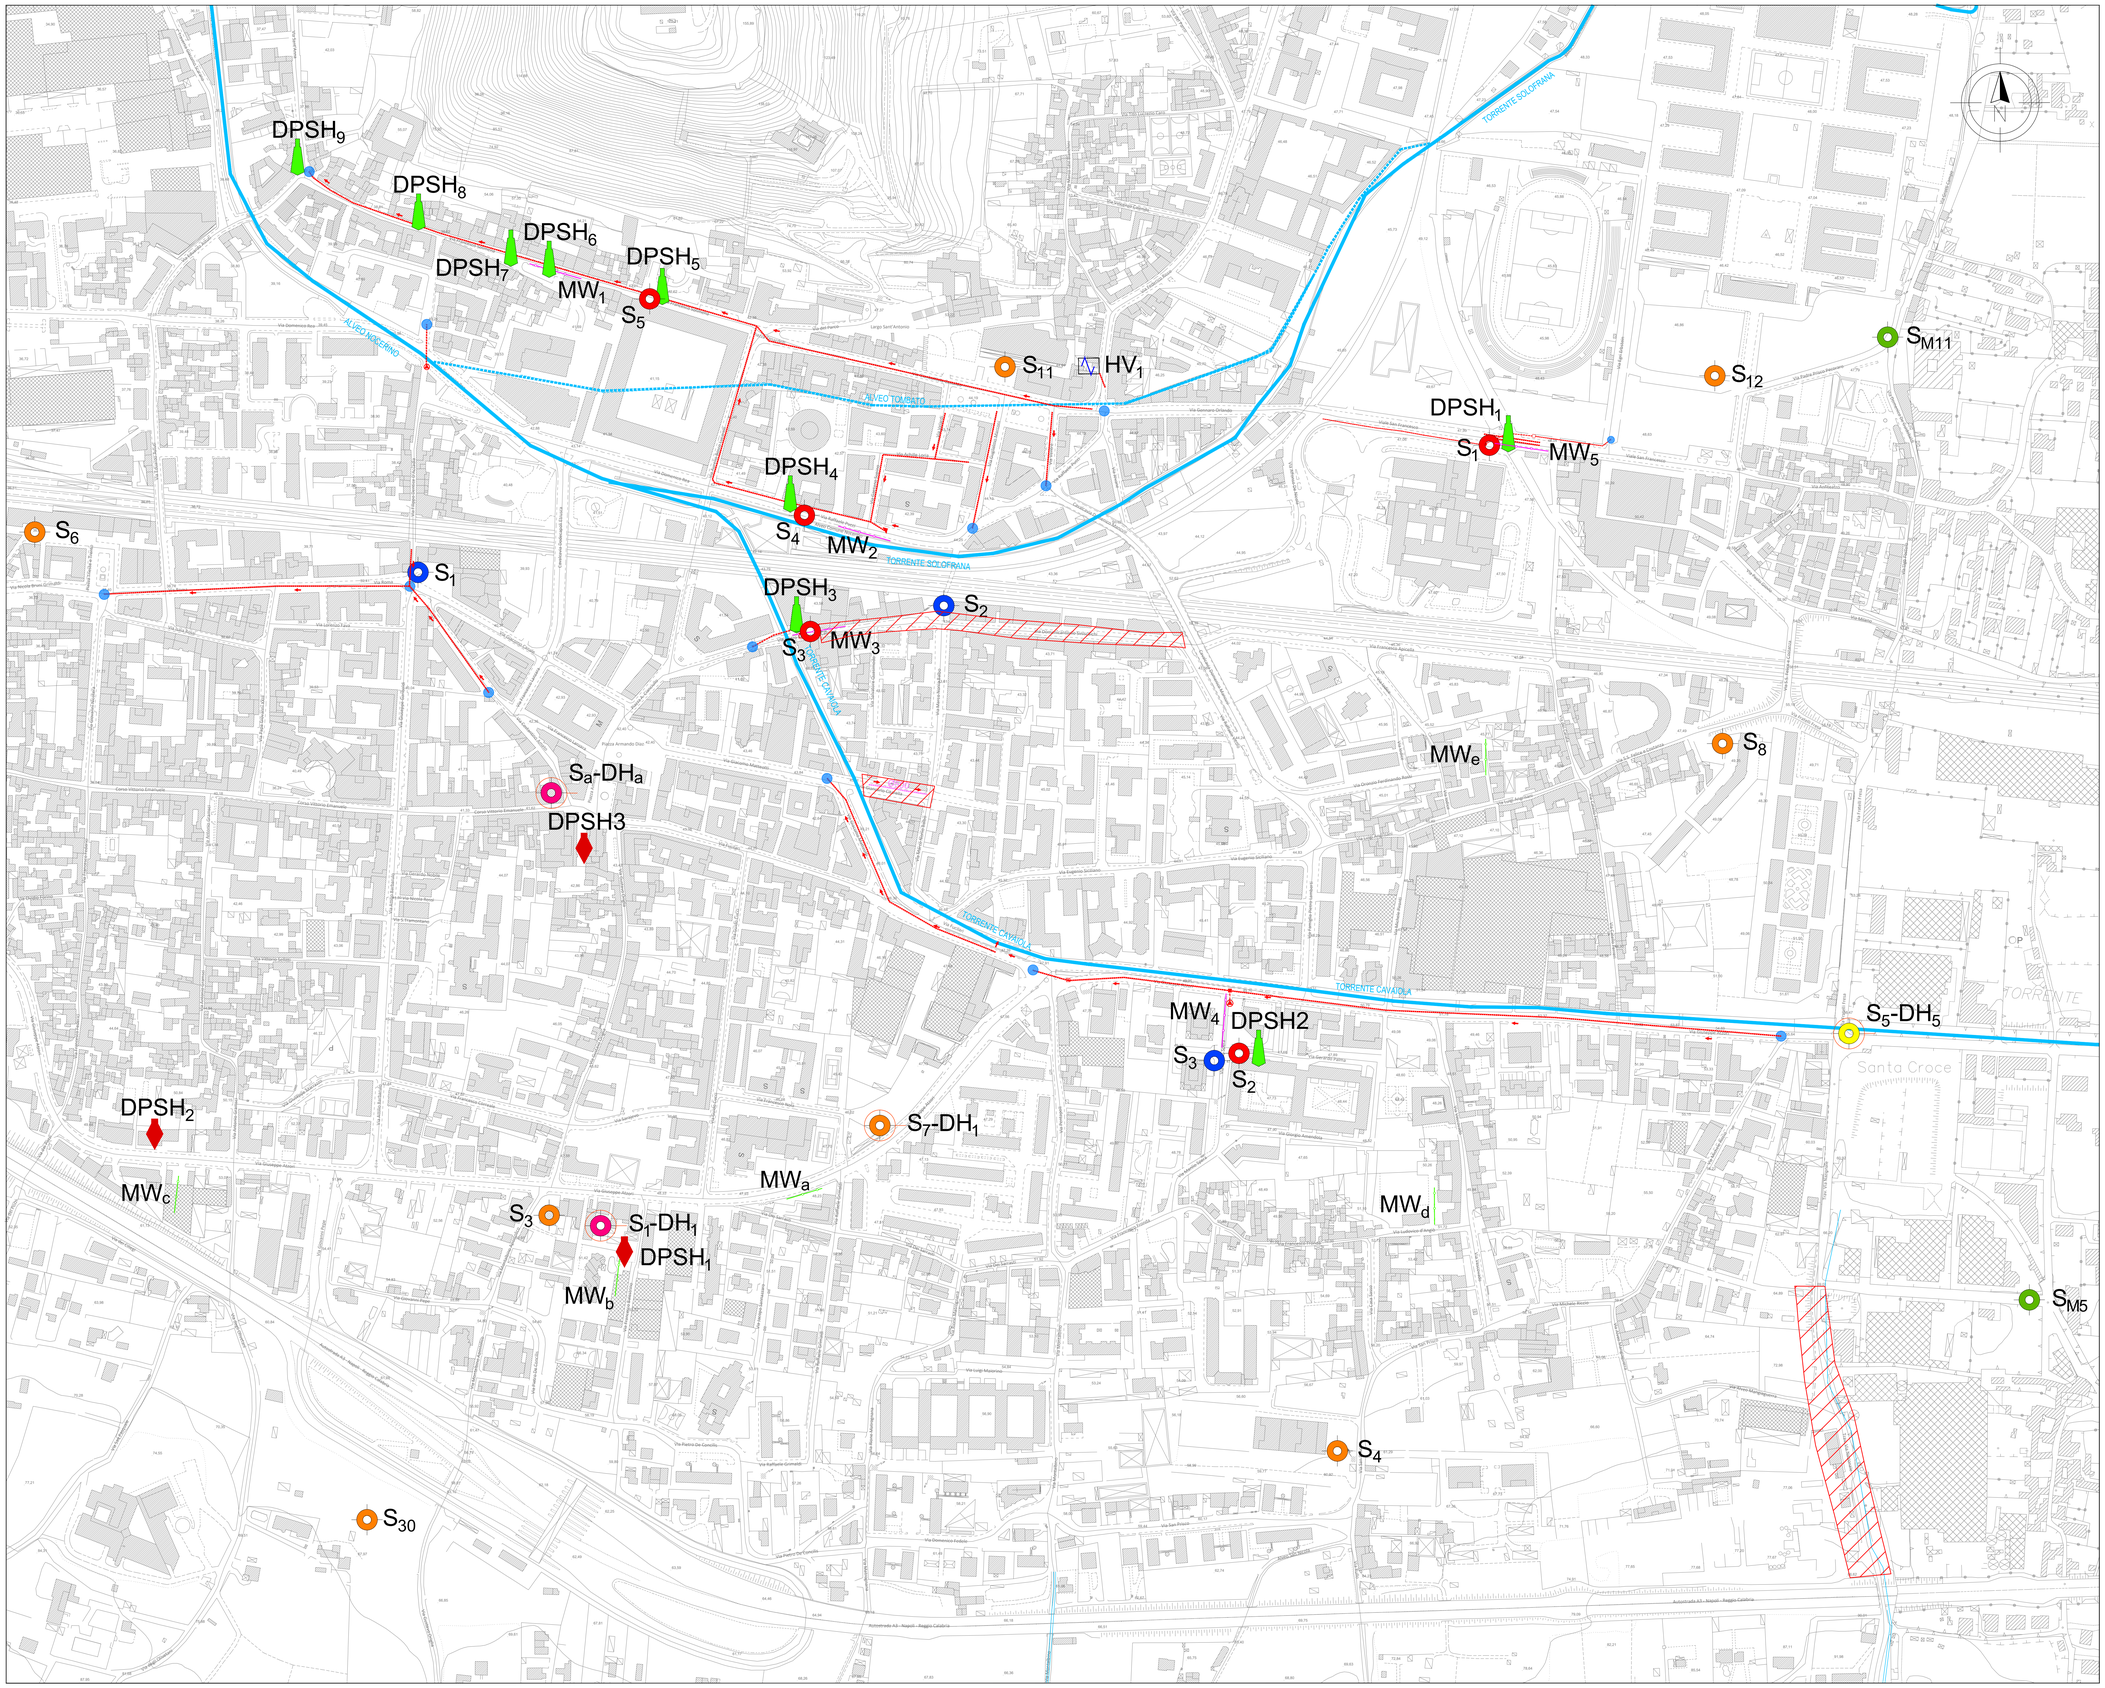


## LEGENDA

- $S_n$ Sondaggi a carotaggio continuo con prove SPT e prelievo di campioni eseguiti dalla Trivelsondaggi S.r.l. per conto della GORI SpA (2019)
- $DPSH_n$ Prove penetrometriche dinamiche continue superpesanti eseguite dalla Trivelsondaggi S.r.l. per conto della GORI SpA (2019)
- $S_n$ Sondaggi a carotaggio continuo del PUC - PRG Nocera Inferiore eseguiti dalla ITALGEO (1999)
- $S_n$ Sondaggi a carotaggio continuo eseguiti dalla GEOSEVI (2017) per conto GORI SpA
- $S_n$ Sondaggi eseguiti per committenti privati
- $S_n$ Sondaggi a carotaggio continuo del PUC di Nocera Superiore eseguiti nel 2008 da MaryGeo s.a.s
- $S_{Mn}$ Sondaggi a carotaggio continuo del PRG di Nocera Superiore eseguiti nel 1996-1997
- $DH_n$ Prospezioni simiche in foro down-hole
- $DPSH_n$ Prove penetrometriche dinamiche continue superpesanti
- $MW_n$ Prospezioni sismiche di superficie tipo MASW eseguite per conto GORI SpA (2018)
- $MW_n$ Prospezioni sismiche di superficie tipo MASW pregresse eseguite per committenti privati
- $HV_n$ Prospezioni sismiche a stazione singola tipo HVSR pregresse eseguite per committenti privati

| | |
|---|---|
| | RETE FOGNARIA DI PROGETTO |
| | CONDOTTA PREMENTE DI PROGETTO |
| | RETE MISTA ESISTENTE DA RIUTILIZZARE |
| | INTERVENTO DI SPOSTAMENTO ALLACCI |
| | SCARICATORE DI PROGETTO |
| | NODO RETE DI PROGETTO |
| | NODO DI CONNESSIONE CON RETE ESISTENTE |
| | VERSO IDRAULICO |
| | IMPIANTO DI SOLLEVAMENTO DI PROGETTO |

REGIONE CAMPANIA

Ambito Distrettuale Sarnese Vesuviano
*Legge 02/12/2015*

GORI

PROTOCOLLO D'INTESA REGIONE CAMPANIA, COMUNE DI NOCERA INFERIORE, ENTE D'AMBITO SARNESE-VESUVIANO, GORI SpA
PROT. N. 17853 DEL 19/04/2018

**COMUNE DI NOCERA INFERIORE**
**COMPLETAMENTO DELLA RETE FOGNARIA**
**1° LOTTO - STRALCIO A**

GORI

INGEGNERIA
Il Responsabile
ing. Domenico Cesare

COLLABORATORI

INT 7308

PROGETTO ESECUTIVO

Elaborato: B4

Scala: 1:2000

Titolo: **STRALCIO AEROFOTOGRAMMETRICO CON UBICAZIONE DELLE INDAGINI GEOGNOSTICHE *IN SITU***

CONSULENZA
Dott. Geol. Francesco Ruocco

| Revisione | Motivo della revisione | Data |
|---|---|---|
| 0 | EMISSIONE PER APPROVAZIONE | Settembre 2019 |
| | | |
| | | |

IL PROGETTISTA
ing. Domenico Cesare

IL RUP