SCHEMA A BLOCCHI
STATO DI PROGETTO

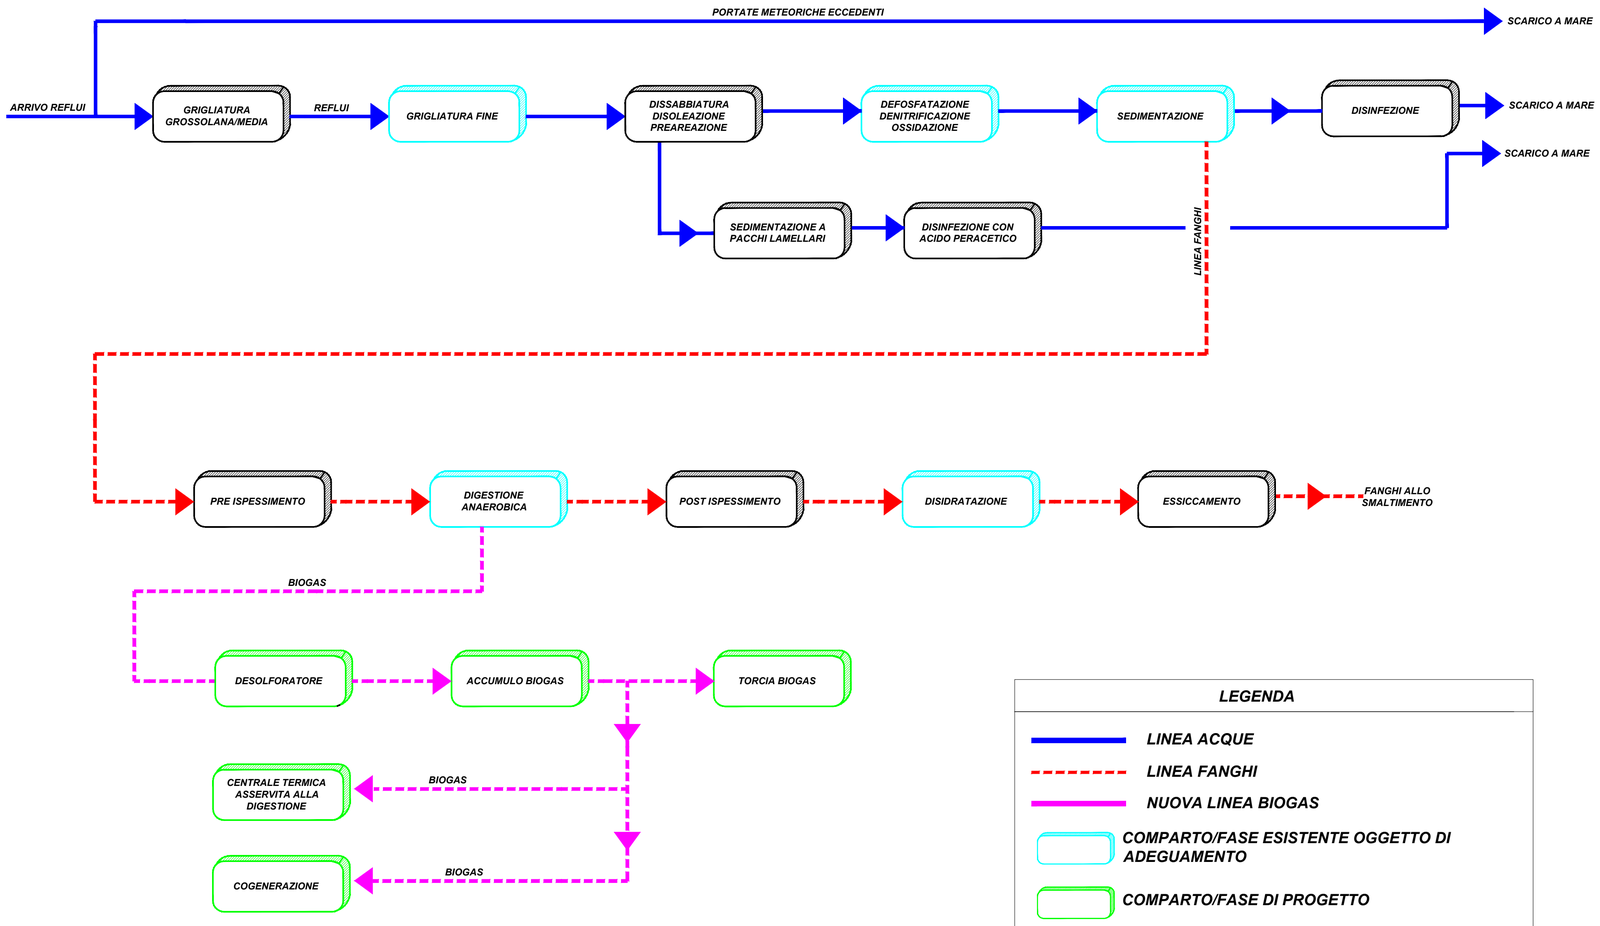

LEGENDA

- LINEA ACQUE
- LINEA FANGHI
- NUOVA LINEA BIOGAS
- COMPARTO/FASE ESISTENTE OGGETTO DI ADEGUAMENTO
- COMPARTO/FASE DI PROGETTO
- COMPARTO/FASE NON OGGETTO DI INTERVENTO

ENTE IDRICO CAMPANO

REGIONE CAMPANIA

GORI

Protocollo d'intesa del 05 Agosto 2020
Regione Campania - Ente idrico campano - Gori Spa
Completamento degli interventi fognario-depurativo del bacino idrografico del fiume Sarno
ricadenti nell'Ambito Distrettuale Sarnese Vesuviano di cui alla L.R. n. 15/2015

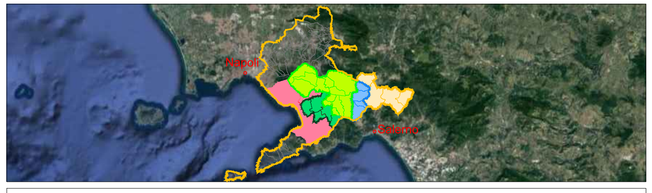

Impianto di depurazione di Foce Sarno

Comprensorio depurativo Foce Sarno
Progetto di adeguamento - "2° Lotto"

GORI
UNITA' INVESTMENT, PROGRAM & SERVICES

INT 7324

PROGETTO DI FATTIBILITA' TECNICO-ECONOMICA

Elaborato: EG.P.002

Titolo: **SCHEMA A BLOCCHI STATO DI PROGETTO**

Scala:

Rev	Motivo della revisione	Data	Redatto	Verificato	Approvato
0	Emissione per approvazione	Febbraio 2023			

Esecuzione delle Opere	Prestazioni Specialistiche	Il Progettista	Il R.U.P.
	Consulenze	ing. Paolo Viparelli PAOLO VIPARELLI 11.05.2023 17:14:43 GMT+01:00 Gruppo di progettazione Strutturista: ing. Giuseppe Sacco	ing. Francesco Ascione ASCIONE FRANCESCO 03/08/23 14:49:11 Firmato da: ASCIONE FRANCESCO CN: C=IT, O=ASCIONE, 2.5.4.5=ASCIONE FRANCESCO RSA/2048 bits

Il presente progetto è protetto a termini di legge.