PIANTA GRIGLIATURA FINE ESISTENTE
SCALA 1:100

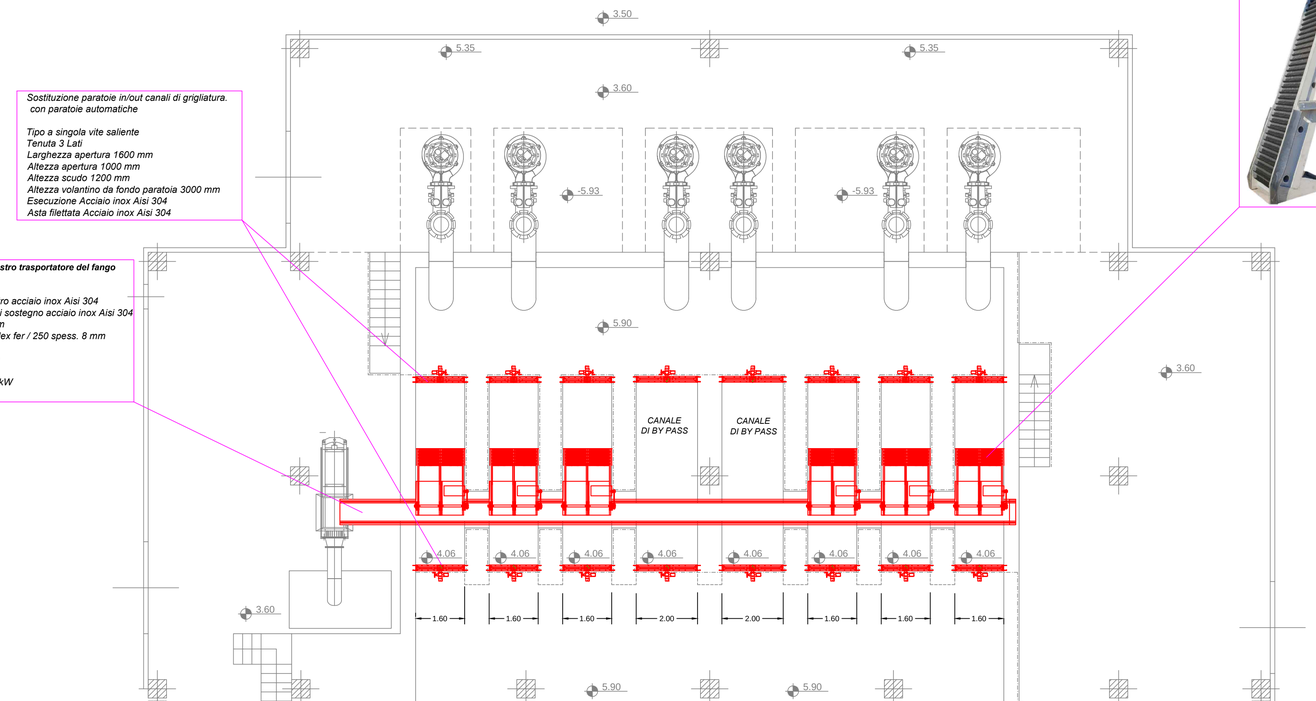

Sostituzione paratoie in/out canali di grigliatura.
con paratoie automatiche

Tipo a singola vite saliente
Tenuta 3 Lati
Larghezza apertura 1600 mm
Altezza apertura 1000 mm
Altezza scudo 1200 mm
Altezza volantino da fondo paratoia 3000 mm
Esecuzione Acciaio inox Aisi 304
Asta filettata Acciaio inox Aisi 304

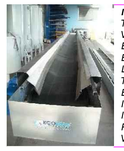

Installazione nuovo Nastro trasportatore del fango
Tipo concavo
Versione orizzontale
Esecuzione telaio nastro acciaio inox Aisi 304
Esecuzione struttura di sostegno acciaio inox Aisi 304
Larghezza tela 500 mm
Tipo tela gomma tipo flex fer / 250 spess. 8 mm
Bavetta laterale PVC
Interasse rulli 12,00 m
Inclinazione max 30°
Potenza installata 3,0 kW
Velocità 25 rpm



Installazione nuove n°6 griglie fini a nastro
Caratteristiche Tecniche:
Larghezza canale 1600 mm
Profondità canale 1850 mm
Larghezza griglia 1550 mm
Altezza di scarico da fondo canale 2500 mm
Spaziatura 3 mm
Passo 100 mm
Struttura griglia acciaio inox Aisi 304
Elementi filtranti polietilene ad alta resistenza
Protezioni acciaio inox Aisi 304
Potenza installata 1,5 kW – 50Hz – 4 poli

PIANTA CHIAVE

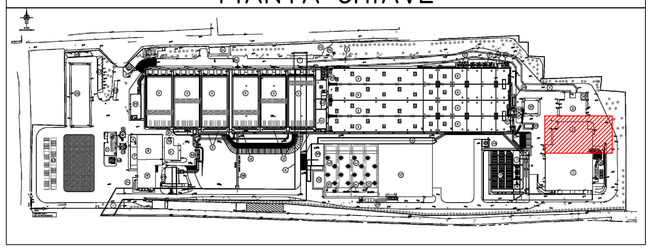

OPERE DI PROGETTO

PARTICOLARE GRIGLIE FINE PROPOSTE
SCALA 1:50



Installazione nuove n°6 griglie fini a nastro
Caratteristiche Tecniche:
Larghezza canale 1600 mm
Profondità canale 1850 mm
Larghezza griglia 1550 mm
Altezza di scarico da fondo canale 2500 mm
Spaziatura 3 mm
Passo 100 mm
Struttura griglia acciaio inox Aisi 304
Elementi filtranti polietilene ad alta resistenza
Protezioni acciaio inox Aisi 304
Potenza installata 1,5 kW – 50Hz – 4 poli

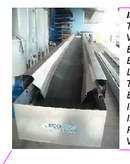

Installazione nuovo Nastro trasportatore del fango
Tipo concavo
Versione orizzontale
Esecuzione telaio nastro acciaio inox Aisi 304
Esecuzione struttura di sostegno acciaio inox Aisi 304
Larghezza tela 500 mm
Tipo tela gomma tipo flex fer / 250 spess. 8 mm
Bavetta laterale PVC
Interasse rulli 12,00 m
Inclinazione max 30°
Potenza installata 3,0 kW
Velocità 25 rpm

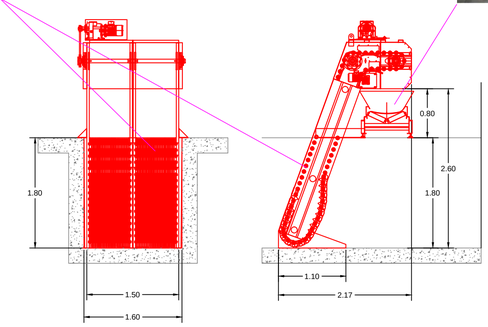

ENTE IDRICO CAMPANO

REGIONE CAMPANIA

GORI

Protocollo d'intesa del 05 Agosto 2020
Regione Campania - Ente idrico campano - Gori Spa
Completamento degli interventi fognario-depurativo del bacino idrografico del fiume Sarno
ricadenti nell'Ambito Distrettuale Sarnese Vesuviano di cui alla L.R. n. 15/2015

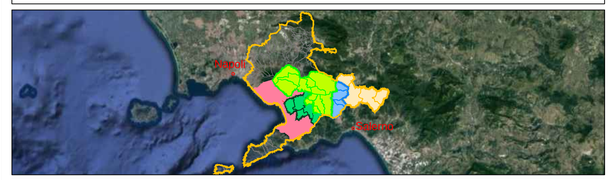

Impianto di depurazione di Foce Sarno

Comprensorio depurativo Foce Sarno
Progetto di adeguamento - "2° Lotto"

GORI
UNITA' INVESTMENT, PROGRAM & SERVICES

INT 7324

PROGETTO DI FATTIBILITA' TECNICO-ECONOMICA

Elaborato: EG.P.003

Titolo: **NUOVA GRIGLIATURA FINE - PIANTA**

Scala: 1:100 1:50

Rev	Motivo della revisione	Data	Redatto	Verificato	Approvato
0	Emissione per approvazione	Febbraio 2023			

Esecuzione delle Opere	Prestazioni Specialistiche	Il Progettista	Il R.U.P.
	Consulenze	ing. Paolo Viparelli PAOLO VIPARELLI 11.05.2023 17:14:43 GMT+01:00 Gruppo di progettazione Strutturista: ing. Giuseppe Sacco	ing. Francesco Ascione ASCIONE FRANCESCO Ordine degli Ingegneri della Provincia di Salerno n. 3579 Settore Civile e Ambientale Settore Industriale Settore dell'Informazione

Il presente progetto è protetto a termini di legge.