PIANTA NUOVO COMPARTO DI FILTRAZIONE A DISCHI
SCALA 1:100

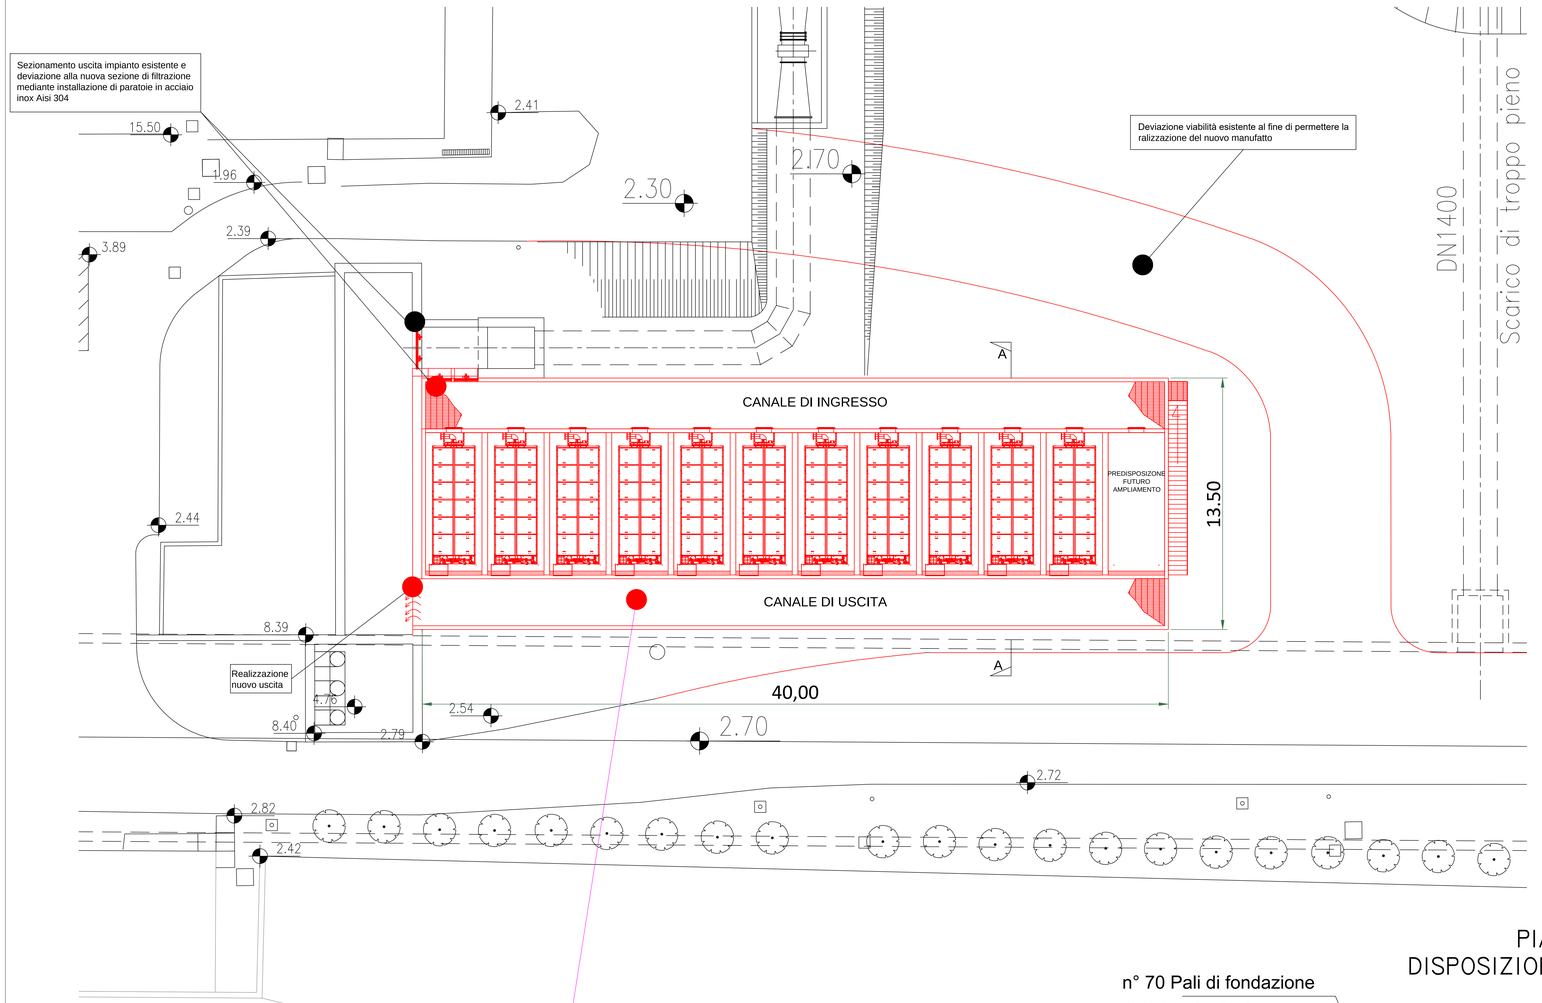

SEZIONE A - A
SCALA 1:50

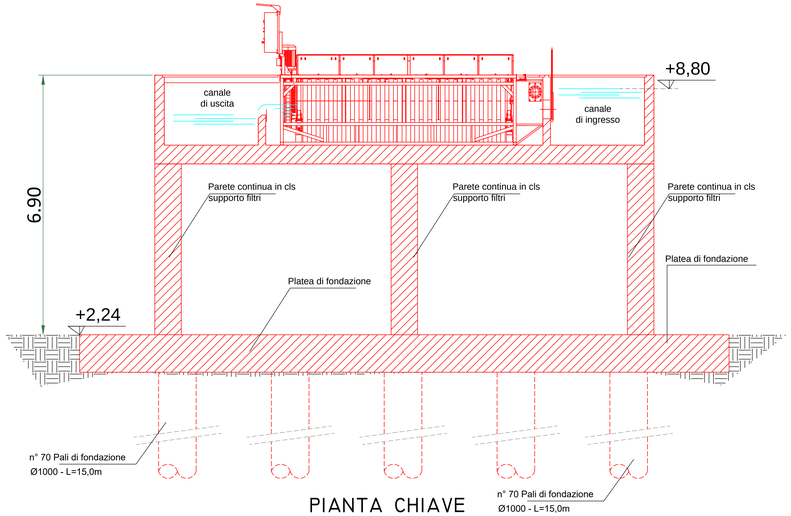

PIANTA CHIAVE

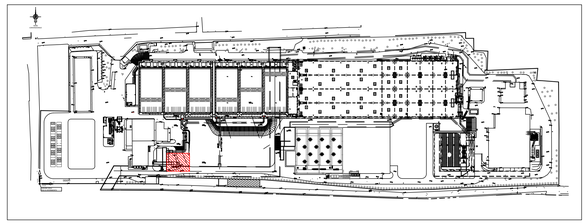

OPERE DI PROGETTO

Realizzazione Nuova sezione di filtrazione a dischi

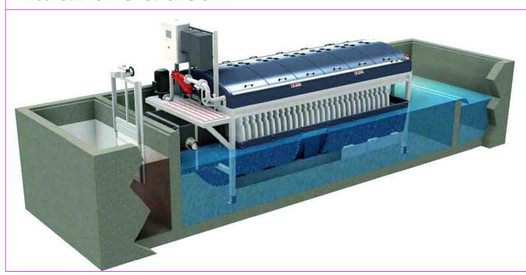

Realizzazione nuovo manufatto in c.a di filtrazione costituito da:

n° 11 Filtri a disco per installazione in canale c.a.,
Portata max trattata 12536 mc/h
Pannelli piani in acciaio inox AISI 316L
Filtro semisommerso

PIANTA PLATEA
DISPOSIZIONE PALI DI FONDAZIONE
SCALA 1:100

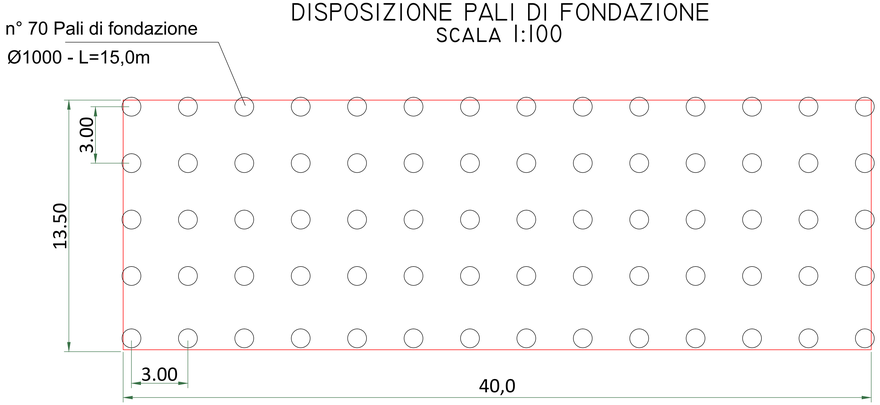

Protocollo d'intesa del 05 Agosto 2020
Regione Campania - Ente idrico campano - Gori Spa
Completamento degli interventi fognario-depurativo del bacino idrografico del fiume Sarno ricadenti nell'Ambito Distrettuale Sarnese Vesuviano di cui alla L.R. n. 15/2015



Impianto di depurazione di Foce Sarno
Comprensorio depurativo Foce Sarno
Progetto di adeguamento - "2° Lotto"

GORI UNITA' INVESTMENT, PROGRAM & SERVICES	INT 7324	PROGETTO DI FATTIBILITA' TECNICO-ECONOMICA
	Elaborato: EG.P.005	Titolo: NUOVA FILTRAZIONE FINALE - PIANTA
	Scala: 1:100 1:50	

Rev	Motivo della revisione	Data	Redatto	Verificato	Approvato
0	Emissione per approvazione	Febbraio 2023			

Esecuzione delle Opere

Prestazioni Specialistiche

Consulenze

Il Progettista: ing. Paolo Viparelli — PAOLO VIPARELLI 11.05.2023 17:14:43 GMT+01:00

Gruppo di progettazione
Strutturista: ing. Giuseppe Sacco

Il R.U.P.: ing. Francesco Ascione

Il presente progetto è protetto a termini di legge.