Nuovo sistema di stoccaggio e carico fanghi di progetto
Coclee di progetto
Elevatore a coclea di progetto
Opere esistenti

Pianta nuovi silos stoccaggio fanghi scala 1:50

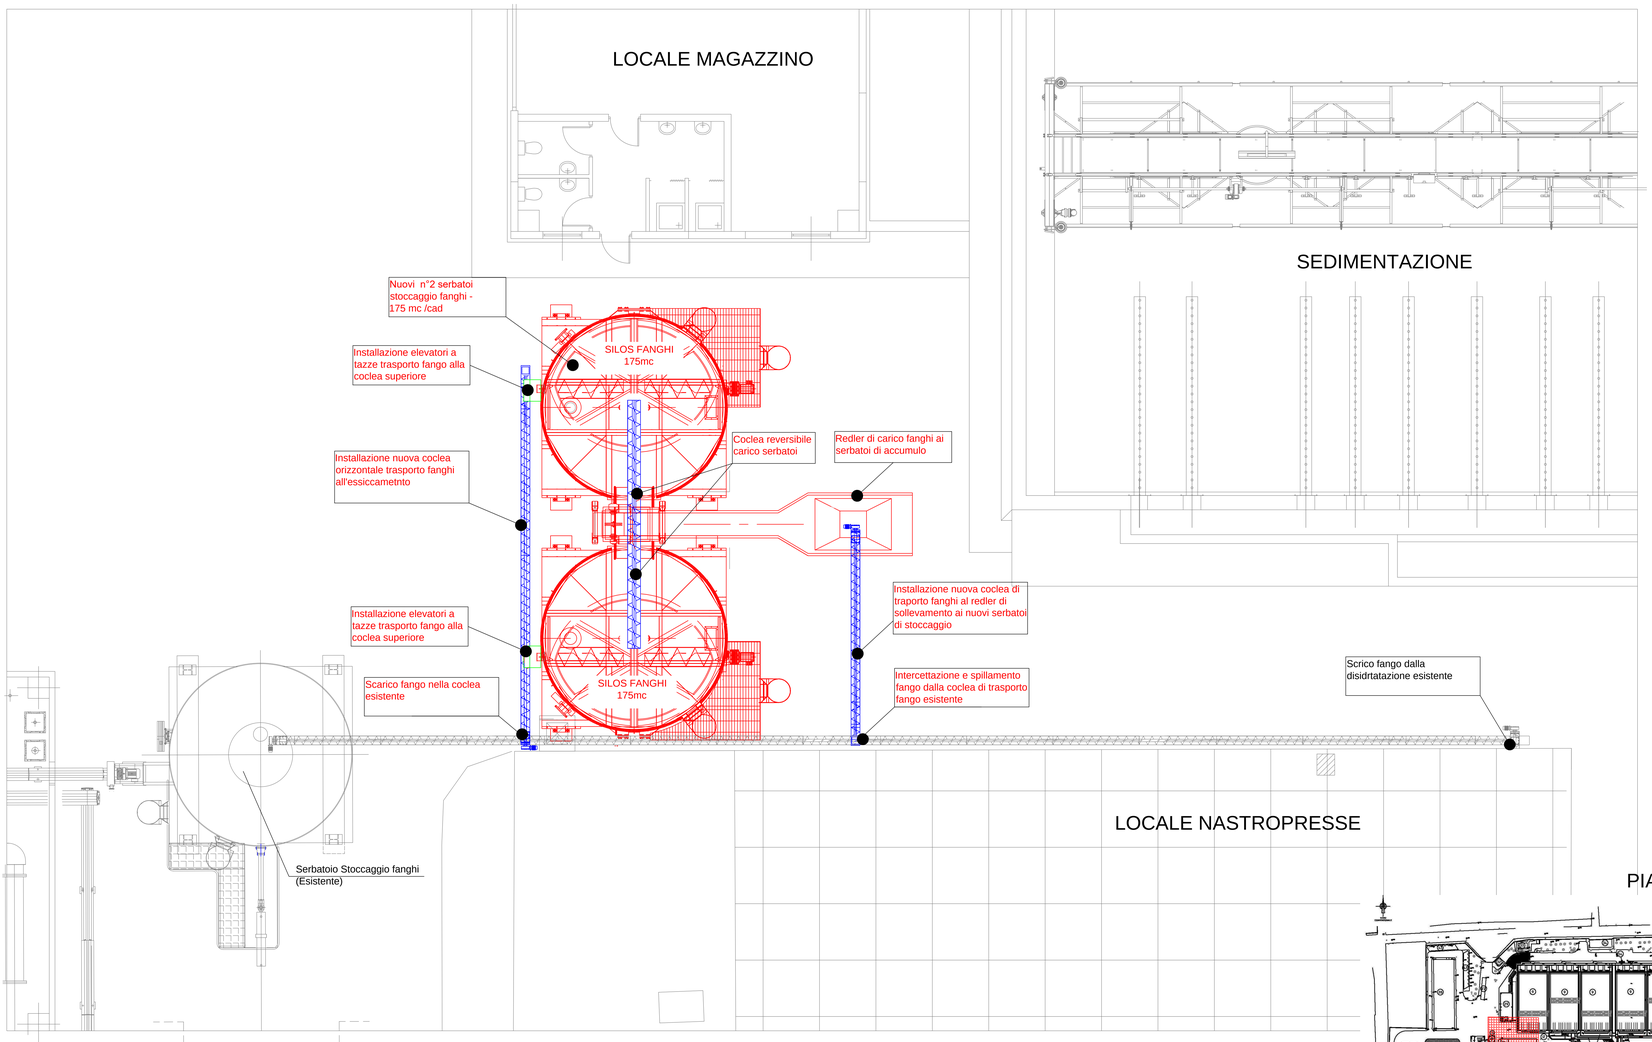

Sezione nuovi silos Stoccaggio fanghi scala 1:50

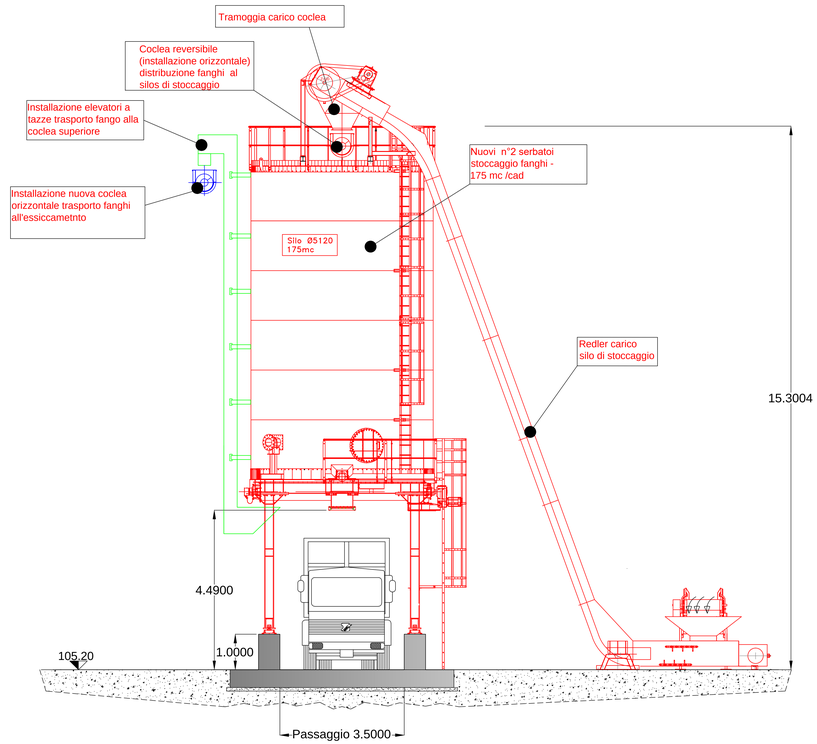

PIANTA CHIAVE

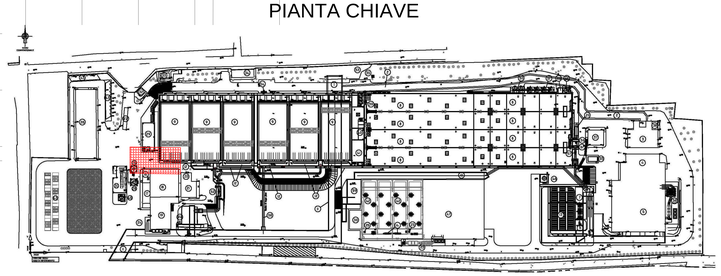

ENTE IDRICO CAMPANO
REGIONE CAMPANIA
GORI

Protocollo d'intesa del 05 Agosto 2020
Regione Campania - Ente idrico campano - Gori Spa
Completamento degli interventi fognario-depurativo del bacino idrografico del fiume Sarno ricadenti nell'Ambito Distrettuale Sarnese Vesuviano di cui alla L.R. n. 15/2015



Impianto di depurazione di Foce Sarno
Comprensorio depurativo Foce Sarno
Progetto di adeguamento - "2° Lotto"

GORI
UNITA' INVESTMENT, PROGRAM & SERVICES

INT 7324

PROGETTO DI FATTIBILITA' TECNICO-ECONOMICA

Elaborato: EG.P.008

Scala: 1:50

Titolo: **NUOVI SILOS DI STOCCAGGIO E SISTEMA DI TRASPORTO FANGHI DISIDRATATI PIANTA E SEZIONE**

Rev	Motivo della revisione	Data	Redatto	Verificato	Approvato
0	Emissione per approvazione	Febbraio 2023			

Esecuzione delle Opere

Prestazioni Specialistiche

Consulenze

Il Progettista
ing. Paolo Viparelli
PAOLO VIPARELLI
11.05.2023 17:14:43 GMT+01:00

Il R.U.P.
ing. Francesco Ascione

Consulenza per progettazione
Strutturista:
ing. Giuseppe Sacco

Il presente progetto è protetto a termini di legge.