PLANIMETRIA
ACCUMULO E TRATTAMANTO BIOGAS
scala 1:100

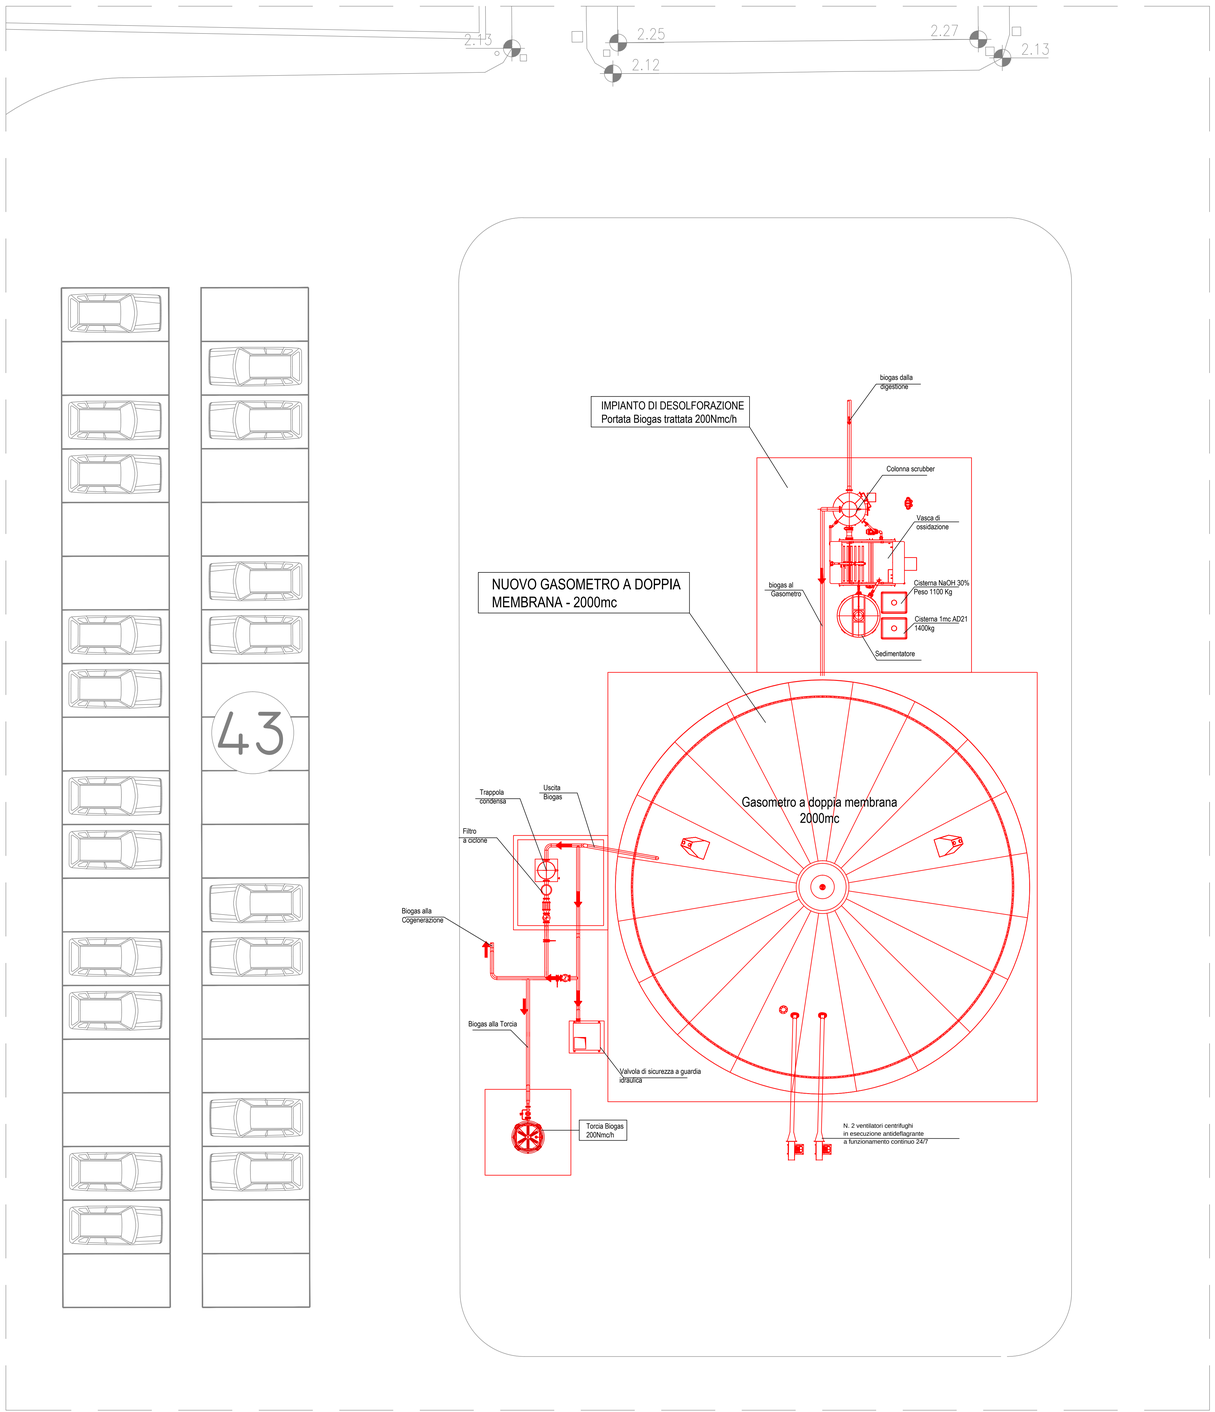

PARTICOLARE GASOMETRO
A DOPPIA MEMBRANA
scala 1:100

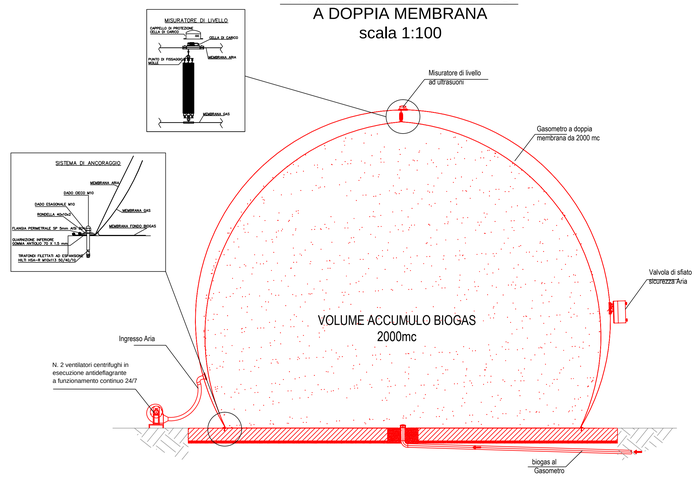

PARTICOLARE
TORCIA BIOGAS
scala 1:100

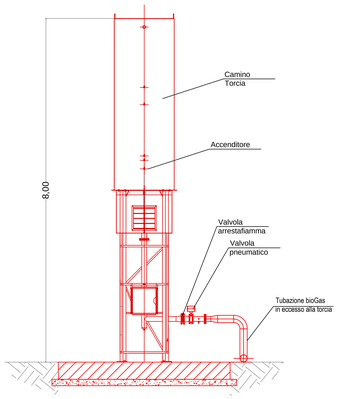

Opere di progetto

Opere esistenti

PIANTA CHIAVE

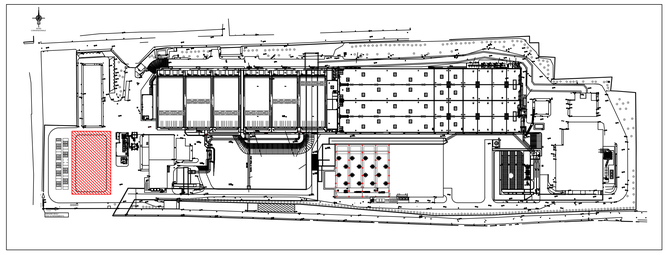

PARTICOLARE ASSONOMETRICO
IMPIANTO DI DESOLFORAZIONE

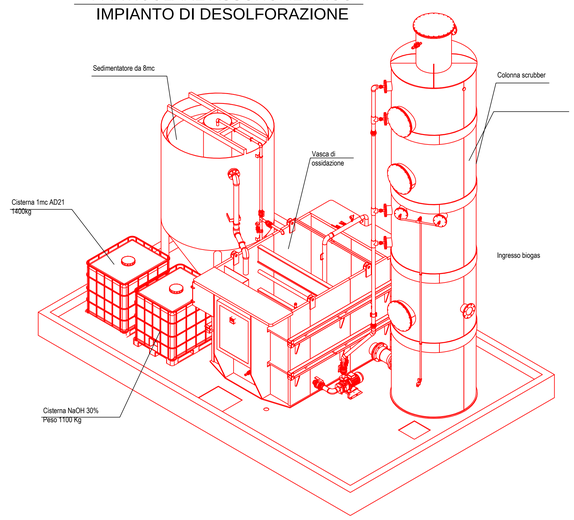

ENTE IDRICO CAMPANO

REGIONE CAMPANIA

GORI

Protocollo d'intesa del 05 Agosto 2020
Regione Campania - Ente idrico campano - Gori Spa
Completamento degli interventi fognario-depurativo del bacino idrografico del fiume Sarno ricadenti nell'Ambito Distrettuale Sarnese Vesuviano di cui alla L.R. n. 15/2015



Impianto di depurazione di Foce Sarno
Comprensorio depurativo Foce Sarno
Progetto di adeguamento - "2° Lotto"

GORI
UNITA' INVESTMENT, PROGRAM & SERVICES

INT 7324

PROGETTO DI FATTIBILITA' TECNICO-ECONOMICA

Elaborato: EG.P.009

Scala: 1:100

Titolo: **NUOVO IMPIANTO DI TRATTAMENTO ED ACCUMULO BIOGAS PIANTA E SEZIONI**

Rev	Motivo della revisione	Data	Redatto	Verificato	Approvato
0	Emissione per approvazione	Febbraio 2023			

Esecuzione delle Opere

Prestazioni Specialistiche

Consulenze

Il Progettista: ing. Paolo Pascale
PASCALE
VINCENZO
11.03.2023
17:11:23
GMT+01:00

Il R.U.P.: ing. Francesco Ascione

Gruppo di progettazione
Strutturista: ing. Giuseppe Sacco

Il presente progetto è protetto a termini di legge.