PIANTA
scala 1:25

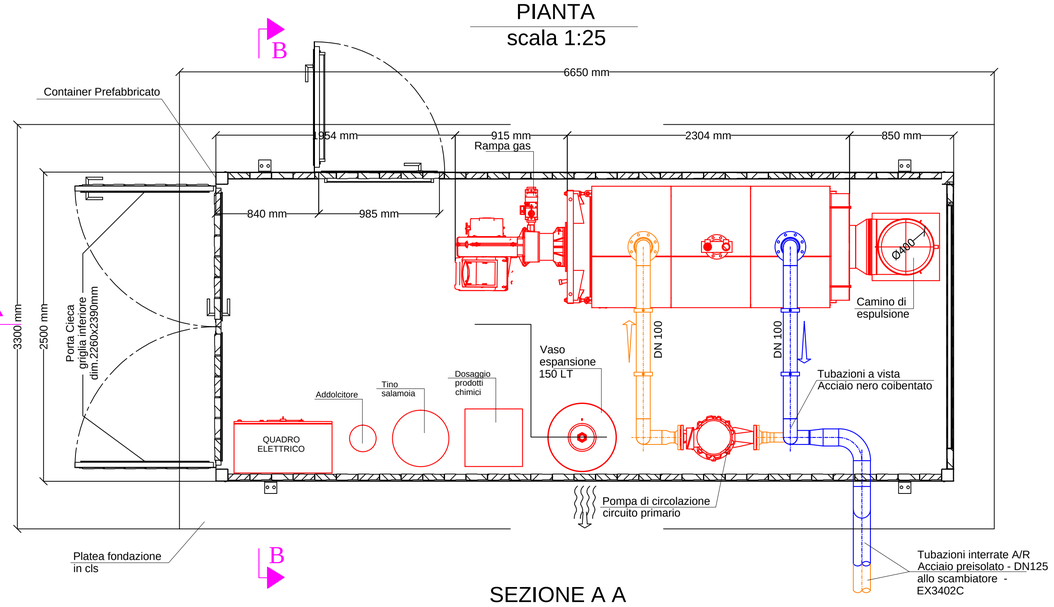

Particolare assonometrico: bloccaggio camino di espulsione

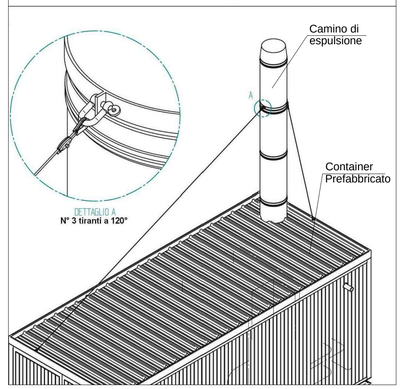

LEGENDA TUBAZIONI
Circuito M/R acqua calda dalla nuova caldaia allo scambiatore di calore "Tratti a vista in Acciaio preisolato"
Circuito M/R acqua calda dalla nuova caldaia allo scambiatore di calore "Tratti interrati Acciaio nero coibentato"
Apparecchiature di progetto

SEZIONE A A
scala 1:25

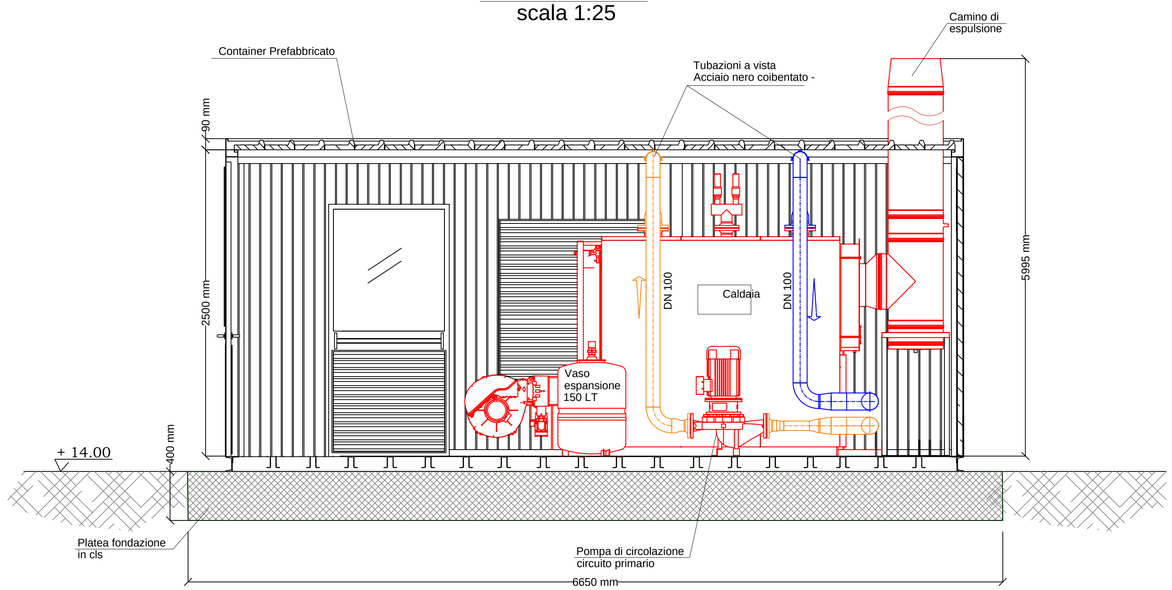

SEZIONE B B
scala 1:25

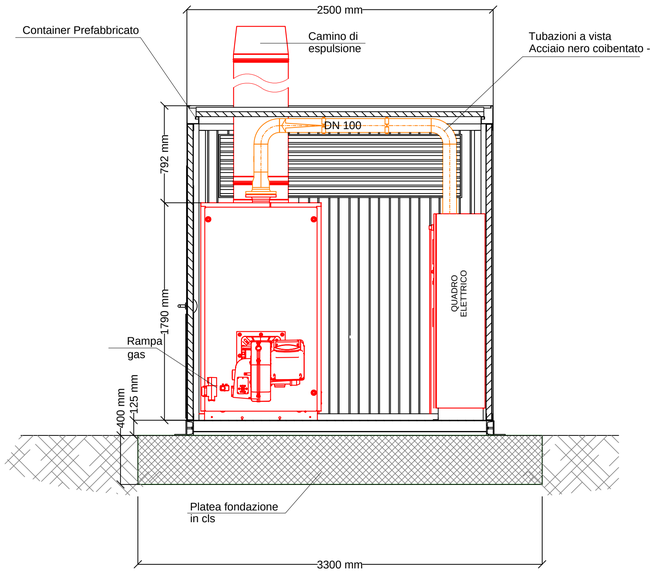

SCHEMA CENTRALE TERMICA

SIMBOLO	DESCRIZIONE
P	Pompa
TI	Termometro assiale
PI	Manometro
PSH	Pressostato di massima
PSL	Pressostato di minima
TS	Termostato
TC	PT100

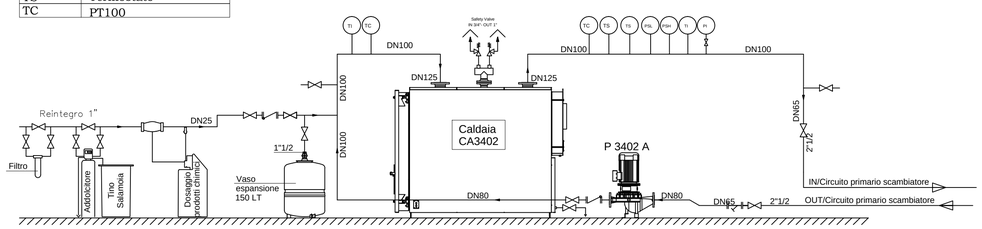

PIANTA CHIAVE

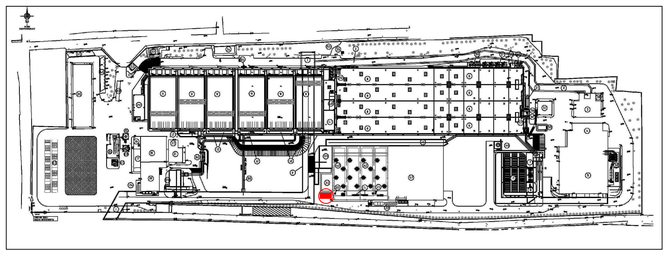

Protocollo d'intesa del 05 Agosto 2020
Regione Campania - Ente idrico campano - Gori Spa
Completamento degli interventi fognario-depurativo del bacino idrografico del fiume Sarno ricadenti nell'Ambito Distrettuale Sarnese Vesuviano di cui alla L.R. n. 15/2015



Impianto di depurazione di Foce Sarno
Comprensorio depurativo Foce Sarno
Progetto di adeguamento - "2° Lotto"

UNITA' INVESTMENT, PROGRAM & SERVICES

INT 7324

PROGETTO DI FATTIBILITA' TECNICO-ECONOMICA

Elaborato: EG.P.010

Scala: 1:25

Titolo:
NUOVA CENTRALE TERMICA ASSERVITA AI DIGESTORI ANAEROBICI PIANTA E SEZIONI

Rev	Motivo della revisione	Data	Redatto	Verificato	Approvato
0	Emissione per approvazione	Febbraio 2023			

Esecuzione delle Opere	Prestazioni Specialistiche	Il Progettista	Il R.U.P.
	Consulenze	Progettista: ing. Paolo Di VIPARELLI 11.05.2023 17:14:43 GMT+01:00 Gruppo di progettazione Strutturista: ing. Giuseppe Sacco	Ing. Francesco Ascione ASCIONE FRANCESCO C=IT 2.5.4.5=FISCALCODE TINIT-SCNFNC69T08F839Z CN=ASCIONE FRANCESCO O=IT 2.5.4.4=ASCIONE 2.5.4.42=FRANCESCO

Il presente progetto è protetto a termini di legge.