STATO DI FATTO

Planimetria deodorizzatore pretrattamenti
stato di fatto
SCALA:100

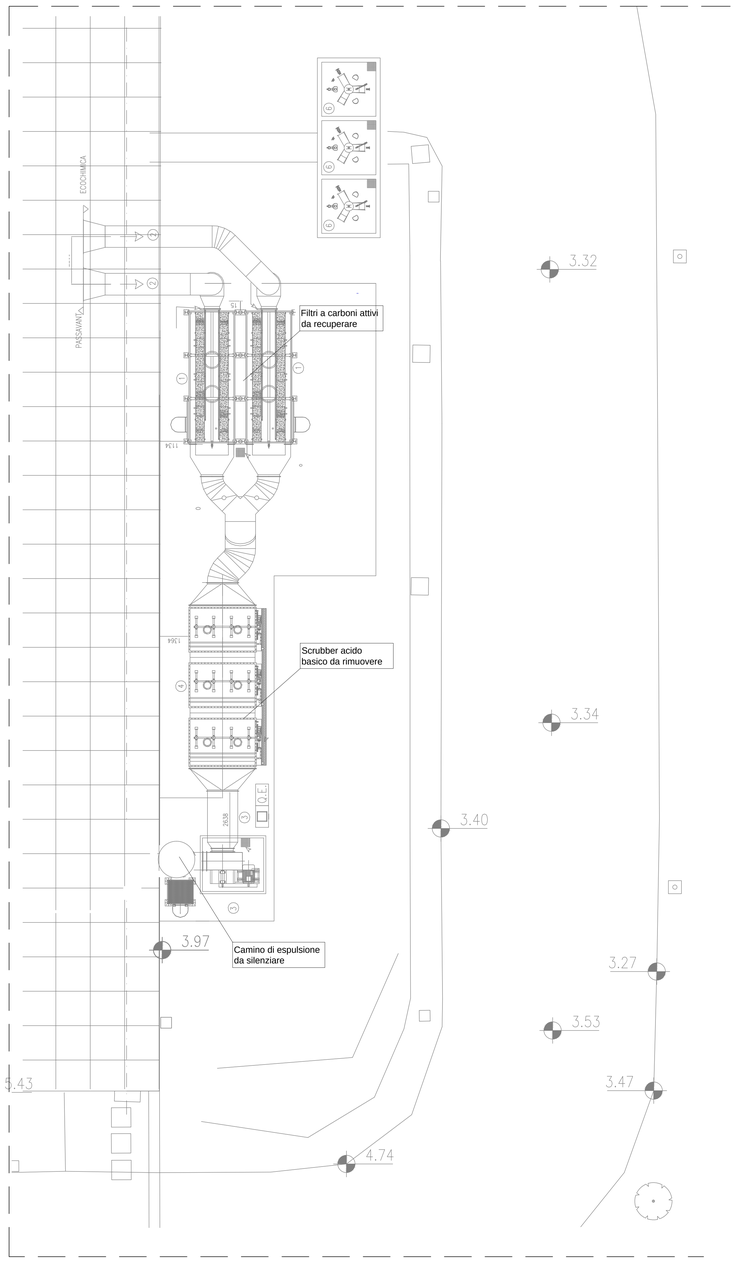

STATO DI PROGETTO

Planimetria deodorizzatore pretrattamenti
stato di progetto
SCALA:100

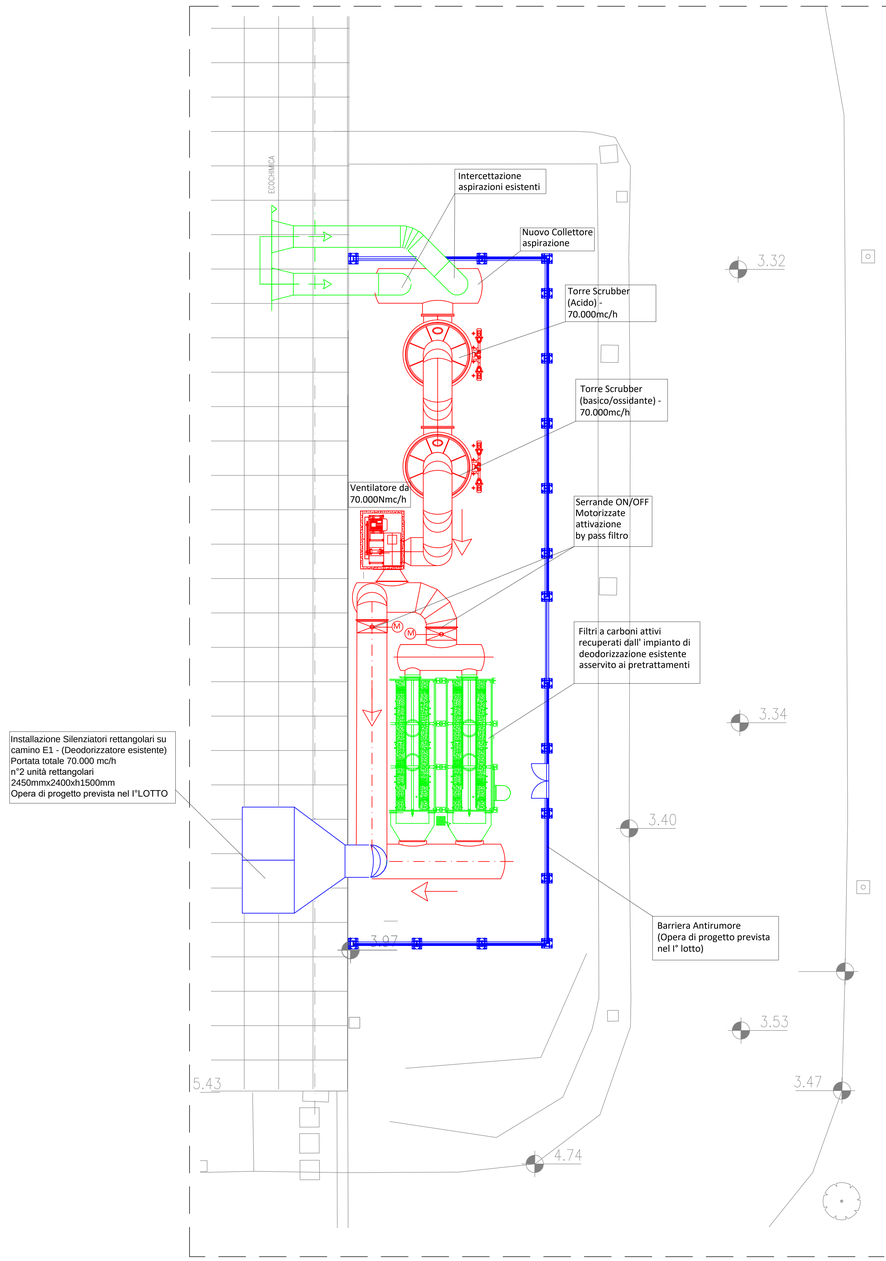

OPERE ESISTENTI DA RECUPERARE
OPERE DI PROGETTO PREVISTE NEL I° LOTTO
OPERE DI PROGETTO PREVISTE NEL II° LOTTO

PIANTA CHIAVE

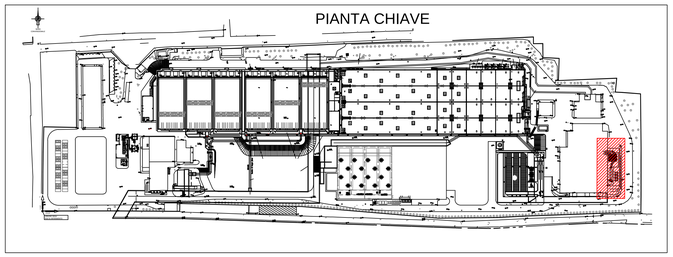

ENTE IDRICO CAMPANO
REGIONE CAMPANIA
GORI

Protocollo d'intesa del 05 Agosto 2020
Regione Campania - Ente idrico campano - Gori Spa
Completamento degli interventi fognario-depurativo del bacino idrografico del fiume Sarno ricadenti nell'Ambito Distrettuale Sarnese Vesuviano di cui alla L.R. n. 15/2015



Impianto di depurazione di Foce Sarno
Comprensorio depurativo Foce Sarno
Progetto di adeguamento - "2° Lotto"

GORI
UNITA' INVESTMENT, PROGRAM & SERVICES

INT 7324

PROGETTO DI FATTIBILITA' TECNICO-ECONOMICA

Elaborato: EG.P.012

Scala: 1:100

Titolo:
ADEGUAMENTO SISTEMA DI TRATTAMENTO ARIA PRETRATTAMENTI PIANTE

Rev	Motivo della revisione	Data	Redatto	Verificato	Approvato
0	Emissione per approvazione	Febbraio 2023			

Esecuzione delle Opere	Prestazioni Specialistiche	Il Progettista	Il R.U.P.
	Consulenze	ing. Paolo Viparelli PAOLO VIPARELLI 11.05.2023 17:14:43 GMT+01:00 Gruppo di progettazione Strutturista: ing. Giuseppe Sacco	ing. Francesco Ascione

Il presente progetto è protetto a termini di legge.