STATO DI PROGETTO

Planimetria interventi di progetto deodorizzazione DENITRO - SCALA:100

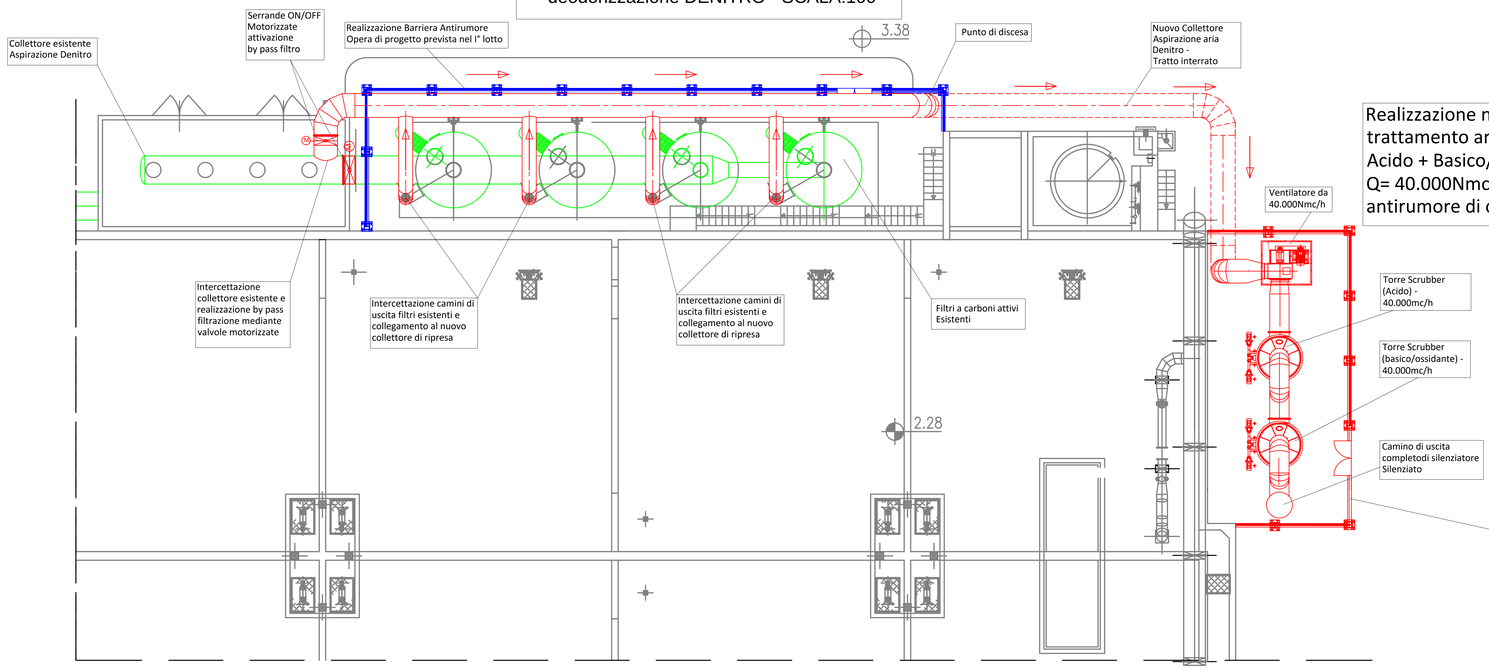

Realizzazione nuova sezione di trattamento aria con scrubber Acido + Basico/ossidante Q= 40.000Nmc/h e barriera antirumore di chiusura

OPERE ESISTENTI

OPERE DI PROGETTO PREVISTE NEL I° LOTTO

OPERE DI PROGETTO PREVISTE NEL II° LOTTO

Barriera antirumore - costituita da pannelli in lamiera di acciaio 10/10 fonoassorbenti certificati, coibentati internamente da un materassino di lana minerale con d.tà 90 kg/mc protetta da film in velo vetro nero.
Spessore complessivo Standard 100 mm peso circa 21 kg/mq
Dim. pannelli altezza 500 mm lunghezza a misura con massimo mm. 3.000.



STATO DI FATTO

Planimetria stato di fatto deodorizzazione DENITRO - SCALA:100

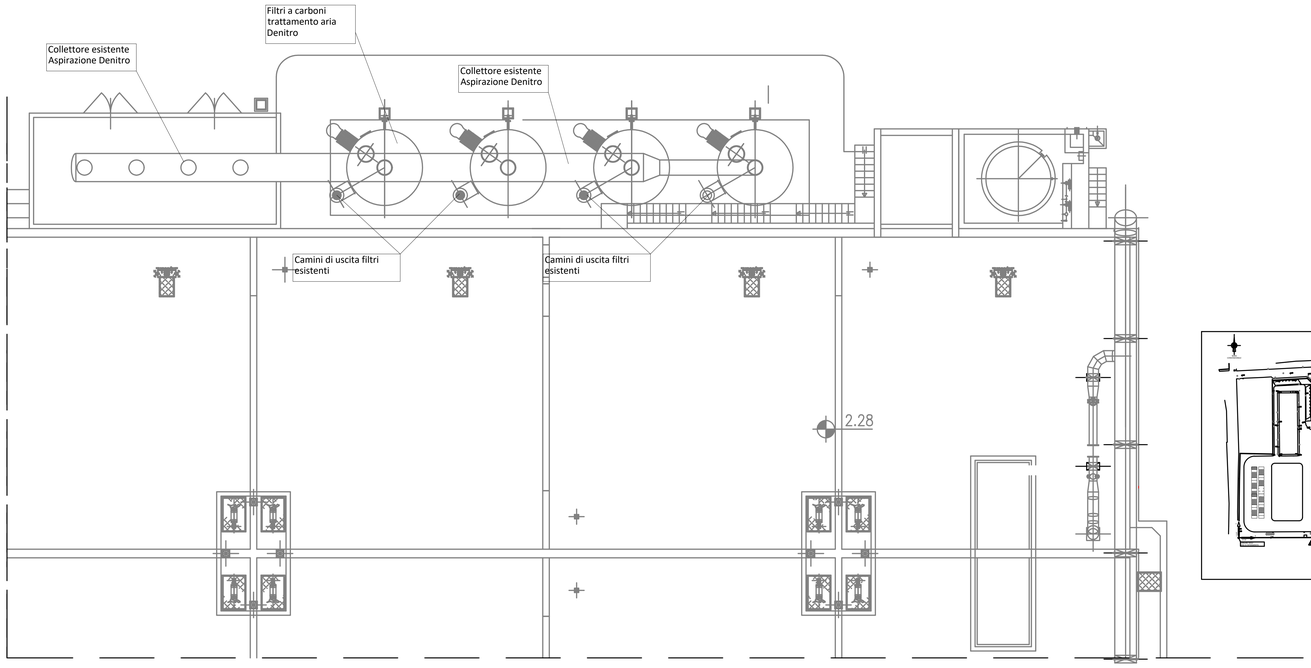

PIANTA CHIAVE

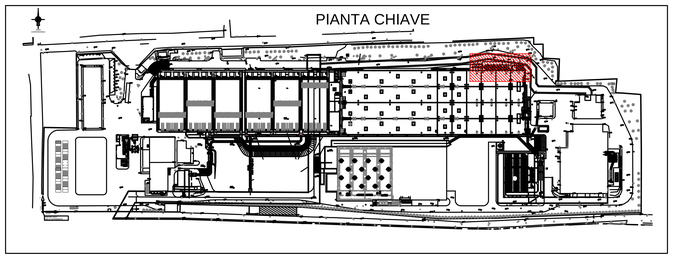

ENTE IDRICO CAMPANO

REGIONE CAMPANIA

GORI

Protocollo d'intesa del 05 Agosto 2020
Regione Campania - Ente idrico campano - Gori Spa
Completamento degli interventi fognario-depurativo del bacino idrografico del fiume Sarno ricadenti nell'Ambito Distrettuale Sarnese Vesuviano di cui alla L.R. n. 15/2015



Impianto di depurazione di Foce Sarno

Comprensorio depurativo Foce Sarno

Progetto di adeguamento - "2° Lotto"

GORI
UNITA' INVESTMENT, PROGRAM & SERVICES

INT 7324	PROGETTO DI FATTIBILITA' TECNICO-ECONOMICA
Elaborato: EG.P.013	Titolo: **ADEGUAMENTO SISTEMA DI TRATTAMENTO ARIA DENITRO PIANTE** REV1
Scala: 1:100	

Rev	Motivo della revisione	Data	Redatto	Verificato	Approvato
0	Emissione per approvazione	Febbraio 2023			
1	Aggiornamento interv. strutt.	Aprile 2023			

Esecuzione delle Opere	Prestazioni Specialistiche	Il Progettista	Il R.U.P.
	Consulenze	ing. Paolo Viparelli PAOLO VIPARELLI 11.05.2023 17:14:43 GMT+01:00 Gruppo di progettazione Strutturista: ing. Giuseppe Sacco	ing. Francesco Ascione

Il presente progetto è protetto a termini di legge.