PLANIMETRIA STATO DI FATTO - SCALA 1:500

NORD
CONVENZIONALE

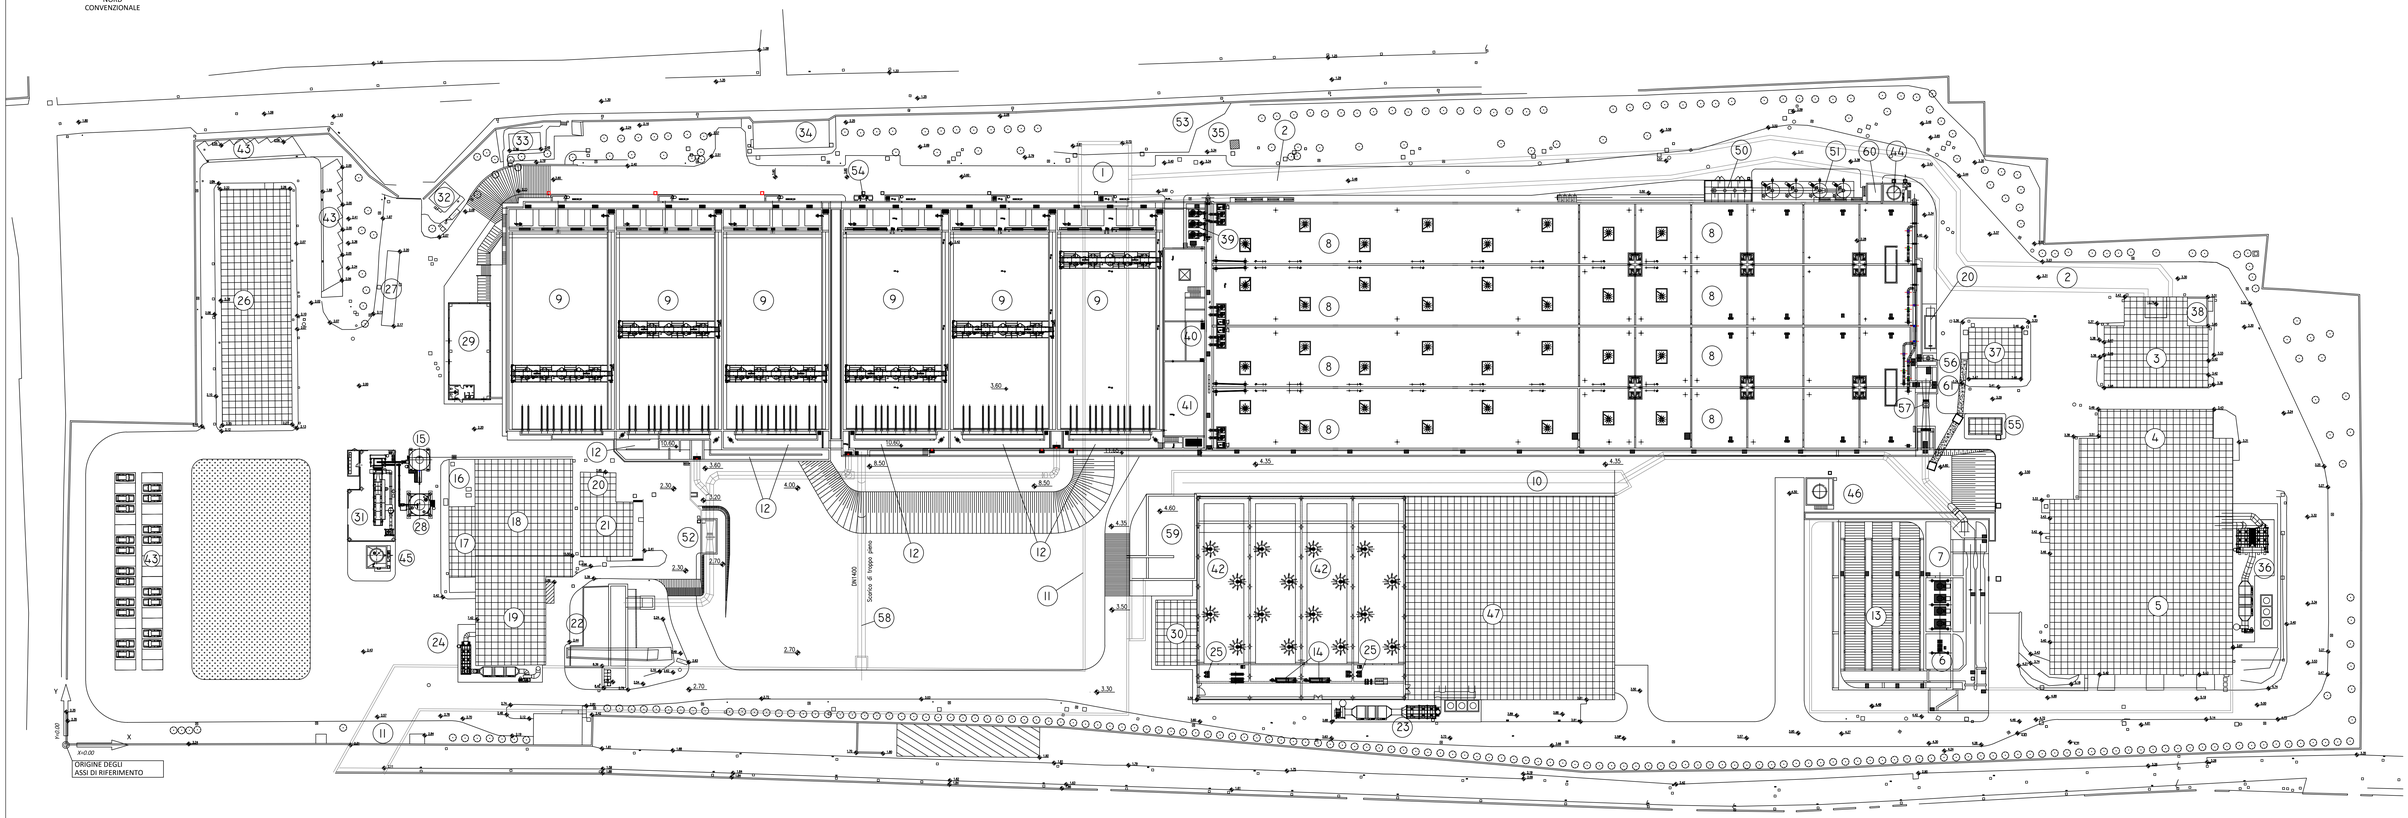

LEGENDA

1. MANUFATTO DI CONFLUENZA
2. CANALE DI ADDUZIONE AI TRATTAMENTI PRIMARI
3. GRIGLIATURA GROSSOLANA E MEDIA
4. PRIMO SOLLEVAMENTO E GRIGLIATURA FINE
5. DISSABBIATURA
6. SVUOTAMENTO VASCA ACQUA DI PIOGGIA
7. SOLLEVAMENTO LIQUAMI AL BIOLOGICO
8. VASCA DI OSSIDAZIONE
9. SEDIMENTATORI
10. CANALE DI SCARICO ACQUE DI PIOGGIA
11. CANALE DI BY-PASS GENERALE SCARICO IN BATTIGIA
12. DISINFEZIONE
13. VASCHE CON PACCHI LAMELLARI TRATTAMENTO ACQUA DI PIOGGIA
14. PREISPESSIMENTO DINAMICO
15. SILOS STOCCAGGIO FANGHI DISIDRATATI
16. VASCA STOCCAGGIO RILANCIO SURNATANTE
17. POST-ISPESSIMENTO
18. DISIDRATAZIONE
19. OFFICINA
20. GRUPPO ELETTROGENO
21. CABINA DI TRASFORMAZIONE N.1
22. TORRINO DI PARTENZA PER CONDOTTE A MARE
23. STAZIONE DI DEODORIZZAZIONE STABILIZZAZIONE AEROBICA
24. STAZIONE DI DEODORIZZAZIONE DISIDRATAZIONE
25. RILANCIO FANGHI A POST-ISPESSIMENTO
26. EDIFICIO UFFICI
27. PESA
28. SILOS STOCCAGGIO FANGHI ESSICCATI
29. LOCALE MAGAZZINO
30. CABINA STABILIZZAZIONE AEROBICA
31. ESSICCAMENTO FANGHI
32. GUARDIANIA
33. CABINA DI RIDUZIONE GAS METANO
34. CABINA ELETTRICA NODALE
35. AUTOCLAVI DI STOCCAGGIO ACQUE INDUSTRIALI E ANTINCENDIO
36. STAZIONE DEODORIZZAZIONE PRETRATTAMENTI
37. CABINA DI TRASFORMAZIONE N° 2
38. STAZIONE PRECLORAZIONE
39. SOLLEVAMENTO FANGHI DAL SEDIMENTATORE
40. CABINA DI TRASFORMAZIONE N° 3 E LOCALE QUADRI
41. LOCALE SOFFIANTI
42. STABILIZZAZIONE AEROBICA
43. PARCHEGGI
44. STAZIONE STOCCAGGIO E DOSAGGIO CLORURO FERRICO (LIQUAMI)
45. STAZIONE STOCCAGGIO E DOSAGGIO CLORURO FERRICO (FANGHI)
46. STAZIONE STOCCAGGIO E DOSAGGIO ACIDO PERACETICO
47. SEDIMENTAZIONE PRIMARIA (DIMESSA)
50. EDIFICIO VENTILATORI FILTRI A CARBONE
51. FILTRI A CARBONE
52. MISURATORE DI PORTATA ALLO SCARICO FINALE
53. POZZI ESTRAZIONE ACQUA INDUSTRIALE E ANTINCENDIO
54. ISPESSIMENTO E SMALTIMENTO SCHIUME
55. CABINA ELETTRICA A SERVIZIO SOLLEVAMENTO BIOLOGICO
56. SERBATOIO GASOLIO PER GRUPPO ELETTROGENO
57. MISURA E REGOLAZIONE DELLA PORTATA IN INGRESSO AL BIOLOGICO
58. CONDOTTA DI SCARICO IN BATTIGIA
59. OPERA DI SCARICO ACQUA DI PIOGGIA
60. VANO ASCENSORE
61. RIPARTITORE DI PORTATA

ENTE IDRICO CAMPANO

REGIONE CAMPANIA

GORI

Protocollo d'intesa del 05 Agosto 2020
Regione Campania - Ente idrico campano - Gori Spa
Completamento degli interventi fognario-depurativo del bacino idrografico del fiume Sarno
ricadenti nell'Ambito Distrettuale Sarnese Vesuviano di cui alla L.R. n. 15/2015



Impianto di depurazione di Foce Sarno
Comprensorio depurativo Foce Sarno
Progetto di adeguamento - "2° Lotto"

GORI
UNITA' INVESTMENT, PROGRAM & SERVICES

INT 7324

PROGETTO DI FATTIBILITA' TECNICO-ECONOMICA

Elaborato: EG.SF.001

Scala: 1:500

Titolo:
PLANIMETRIA GENERALE STATO DI FATTO

Rev.	Motivo della revisione	Data	Redatto	Verificato	Approvato
0	Emissione per approvazione	Febbraio 2023			

Esecuzione delle Opere	Prestazioni Specialistiche	Il Progettista	Il R.U.P.
	Consulenze	ing. Paolo Viparelli PAOLO VIPARELLI 11.05.2023 17:15:55 GMT+01:00 Gruppo di progettazione Strutturista: ing. Giuseppe Sacco	ing. Francesco Ascione

Il presente progetto è protetto a termini di legge.